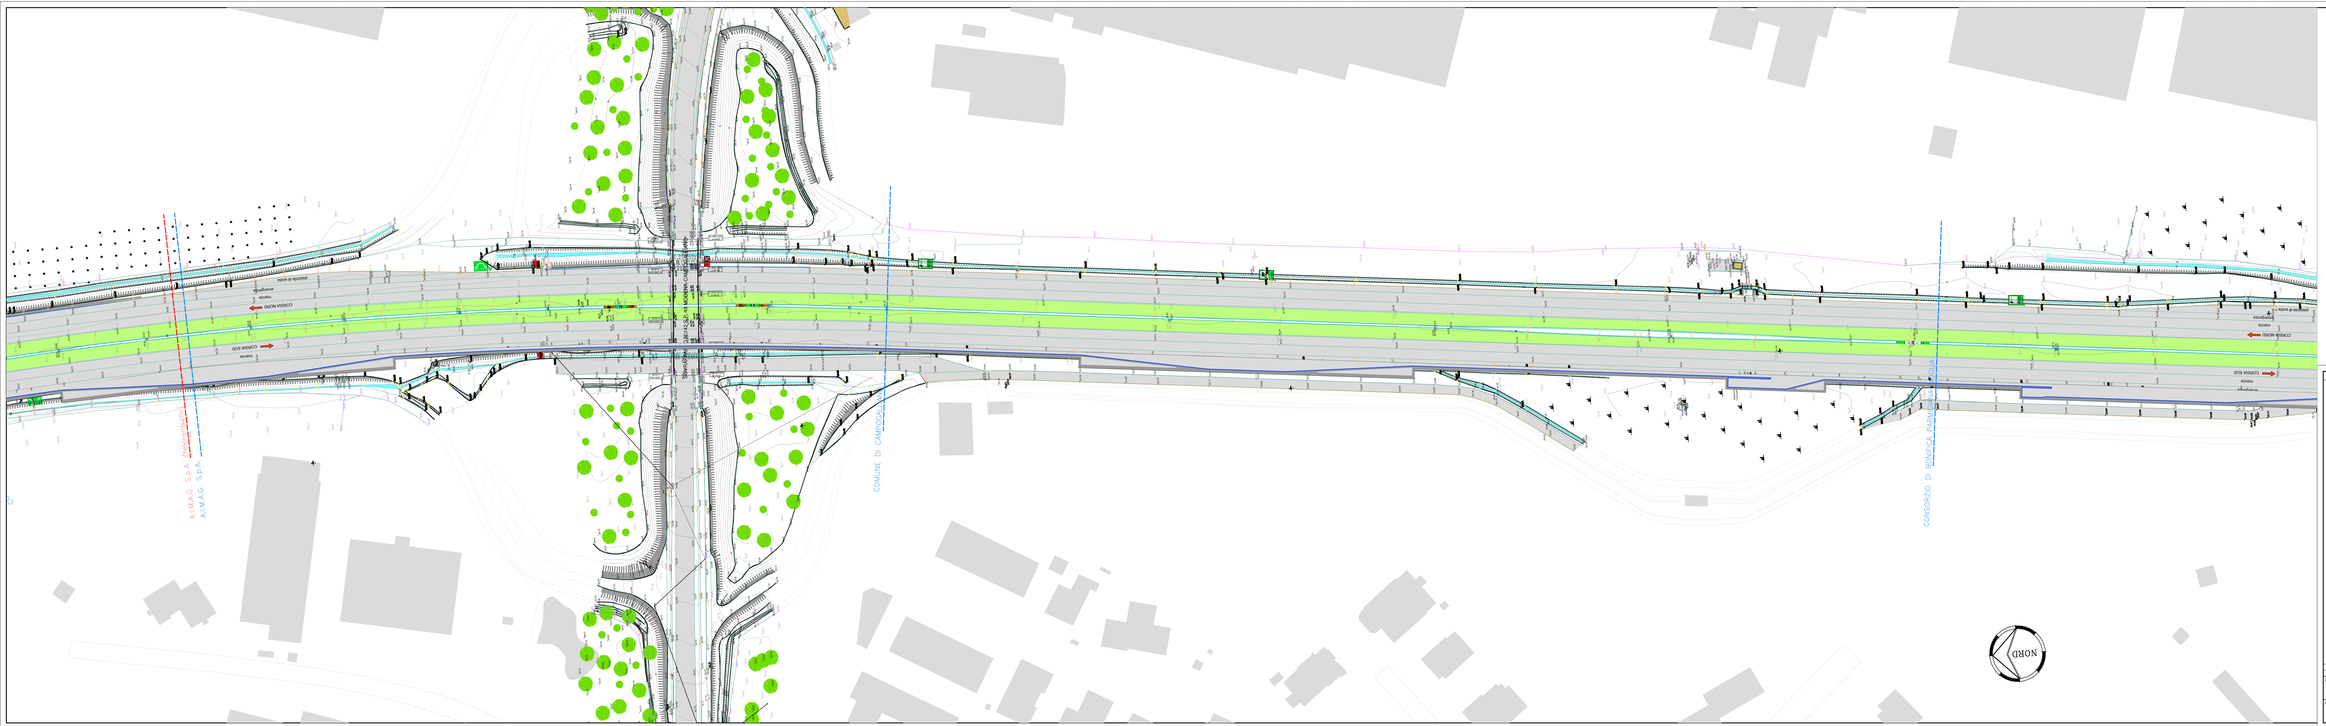

LEGENDA RILIEVO

EDIFICATO
- Edificio in muratura
- Edificio in cemento o lamiera
- Balaustra
- Rudere

FERROVIE E BINARI
- A 2 binari
- A 3 binari
- Elettrodotto
- con traliccio
- con palo
- Fosso
- Ruscello
- Largo, stagno
- Acquedotto
- Canale
- in galleria
- coperto
- Condotta forzata con piano inclinato
- in galleria
- condotta fognaria

OPEREARTE
- cartellonistica
- palo telecomando segnaletica gas
- lanterna gas
- linea telecom
- palo telecom
- cassetta telecom
- cassetta fognatura acque nere
- lanterna geometrica
- lanterna fognatura
- lanterna illuminazione
- cartellone
- lanterna acquedotto
- lanterna alarme
- idrante
- saracinesca acquedotto
- palo geometra
- palo telecom
- lanterna enel
- lanterna illuminazione pubblica
- palo enel
- lanterna illuminazione pubblica
- palo illuminazione pubblica

INFRASTRUTTURE

VEGETAZIONE E AREE COLTIVATE
- Vigneto
- Frutteto
- Pioppeto
- Oliveto
- Prato
- Limite di coltura
- Arativo
- Orto

VARIE
- Trento scorpora
- Fosse scorpora
- Recinzione

SOCIETA' PER AZIONI AUTOSTRADA DEL BRENNERO – TRENTO

ORDINE DEGLI INGEGNERI DELLA PROV. DI TRENTO
dott.ing. ROBERTO BOSETTI
INGEGNERE CLASS IA - SEZ. A
1997

COORDINATORE DEL PROGETTO
dott. ing. Roberto Bosetti

autostrada del brennero

PROGETTO DEFINITIVO PER LA REALIZZAZIONE DELLA TERZA CORSIA NEL TRATTO COMPRESO TRA VERONA NORD (KM 223) E L'INTERSEZIONE CON L'AUTOSTRADA A1 (KM 314)

B	LOTTO 3 – da Reggiolo Rocca (km 246+165) a Campogalliano (km 312+250)
3.3.R3	PROGETTO STRADALE Planimetria stato di fatto scala 1:500 Dal km 310+200 al km 311+150

REVISIONE:	DATA:	DESCRIZIONE:	REDAZIONE:	VERIFICA:	APPROVAZIONE:
0	MAR. 2007	EMISSIONE	G.BERNESKI	R. BORTOLOTTI	C. COSTA

DATA PROGETTO: LUGLIO 2009

NUMERO PROGETTO: 31/08

DIREZIONE TECNICA GENERALE

ORDINE DEGLI INGEGNERI DELLA PROV. DI MILANO
Dott. Ing. CARLO COSTA
Iscr. n. 14788
COORDINATORE PER LA SICUREZZA NEI CANTIERI

I LAVORI SONO DIRETTI DA: PROGETTISTA