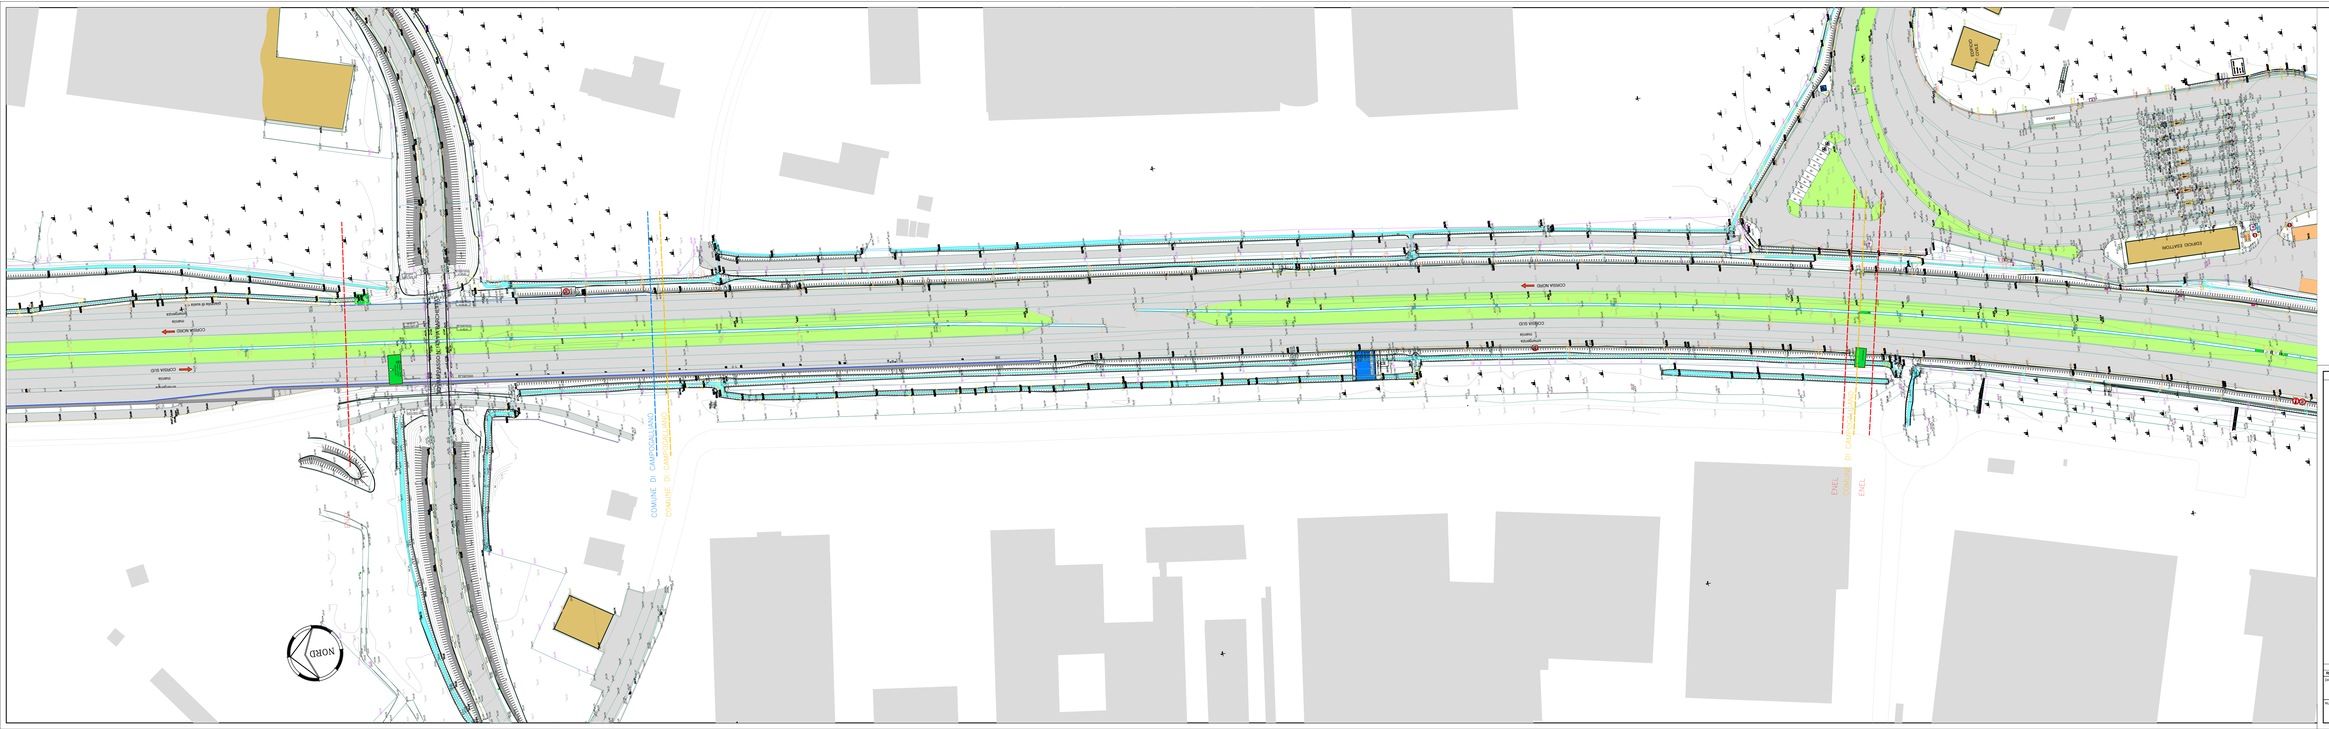
LEGENDA RILIEVO
ESPICCATO
PERCORRENZA
INFRASTRUTTURE
VARIE
SOCIETA' PER AZIONI AUTOSTRADA DEL BRENNERO – TRENTO
autostrada del brennero
PROGETTO DEFINITIVO PER LA REALIZZAZIONE DELLA TERZA CORSIA NEL TRATTO COMPRESO TRA VERONA NORD (KM 223) E L'INTERSEZIONE CON L'AUTOSTRADA A1 (KM 314)
B
LOTTO 3 – da Regionale Rocca (km 246+185) a Campogalliano (km 312+200)
3.3.B4
PROGETTO STRADALE
Planimetria stato di fatto scala 1:500
Dal km 311+050 al km 312+000
DIREZIONE TECNICA GENERALE
LUGLIO 2009
31/08
NORD
COMUNE DI CAMPOGALLIANO
ENEL
DIR. ING. ROBERTO BUSETTI
DIR. ING. CARLO CRETI