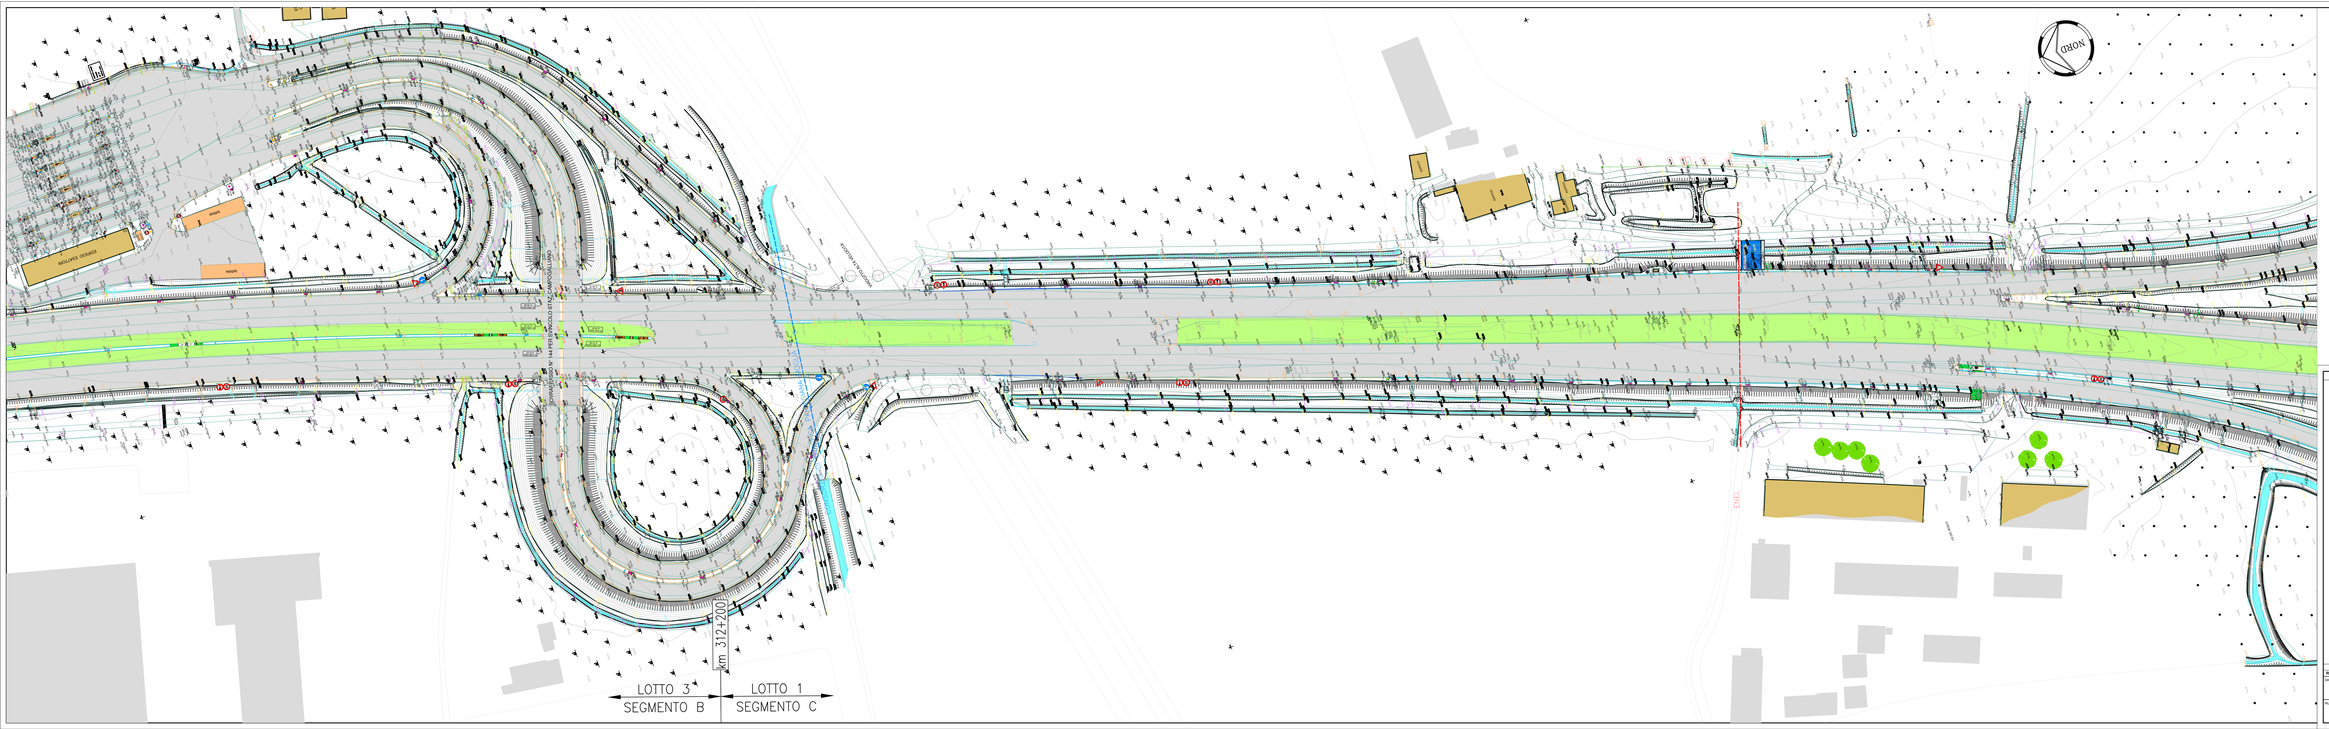

LEGENDA RILIEVO

SOCIETA' PER AZIONI AUTOSTRADA DEL BRENNERO – TRENTO

ORDINE DEGLI INGEGNERI DELLA PROV. DI TRENTO
dott.ing. ROBERTO BOSETTI
INGEGNERE CAPO N° 1997

DIRETTORE DEL PROGETTO
dott. ing. Roberto Bosetti

autostrada del brennero

PROGETTO DEFINITIVO PER LA REALIZZAZIONE DELLA TERZA CORSIA NEL TRATTO COMPRESO TRA VERONA NORD (KM 223) E L'INTERSEZIONE CON L'AUTOSTRADA A1 (KM 314)

B	LOTTO 3 – da Regerale Ricca (km 586+165) a Campogalliano (km 312+200)
3.3.B5.	PROGETTO STRADALE Planimetria stato di fatto scala 1:500 Dal km 311+950 al km 312+850

REVISIONE:	DATA:	DESCRIZIONE:	REDAZIONE:	VERIFICA:	APPROVAZIONE:
0	MAR. 2007	EMISSIONE	G.BERNESKI	R. BORTOLOTTI	C. COSTA

DATA PROGETTO: LUGLIO 2009

NUMERO PROGETTO: 31/09

DIREZIONE TECNICA GENERALE

I MEMBRI DEL CONSORZIO
PRO MATE IN MILANO
Dott. Ing. CARLO CHETTA
Dott. Ing. ...
COSTRUZIONI GENERALI
DEL PROGETTO