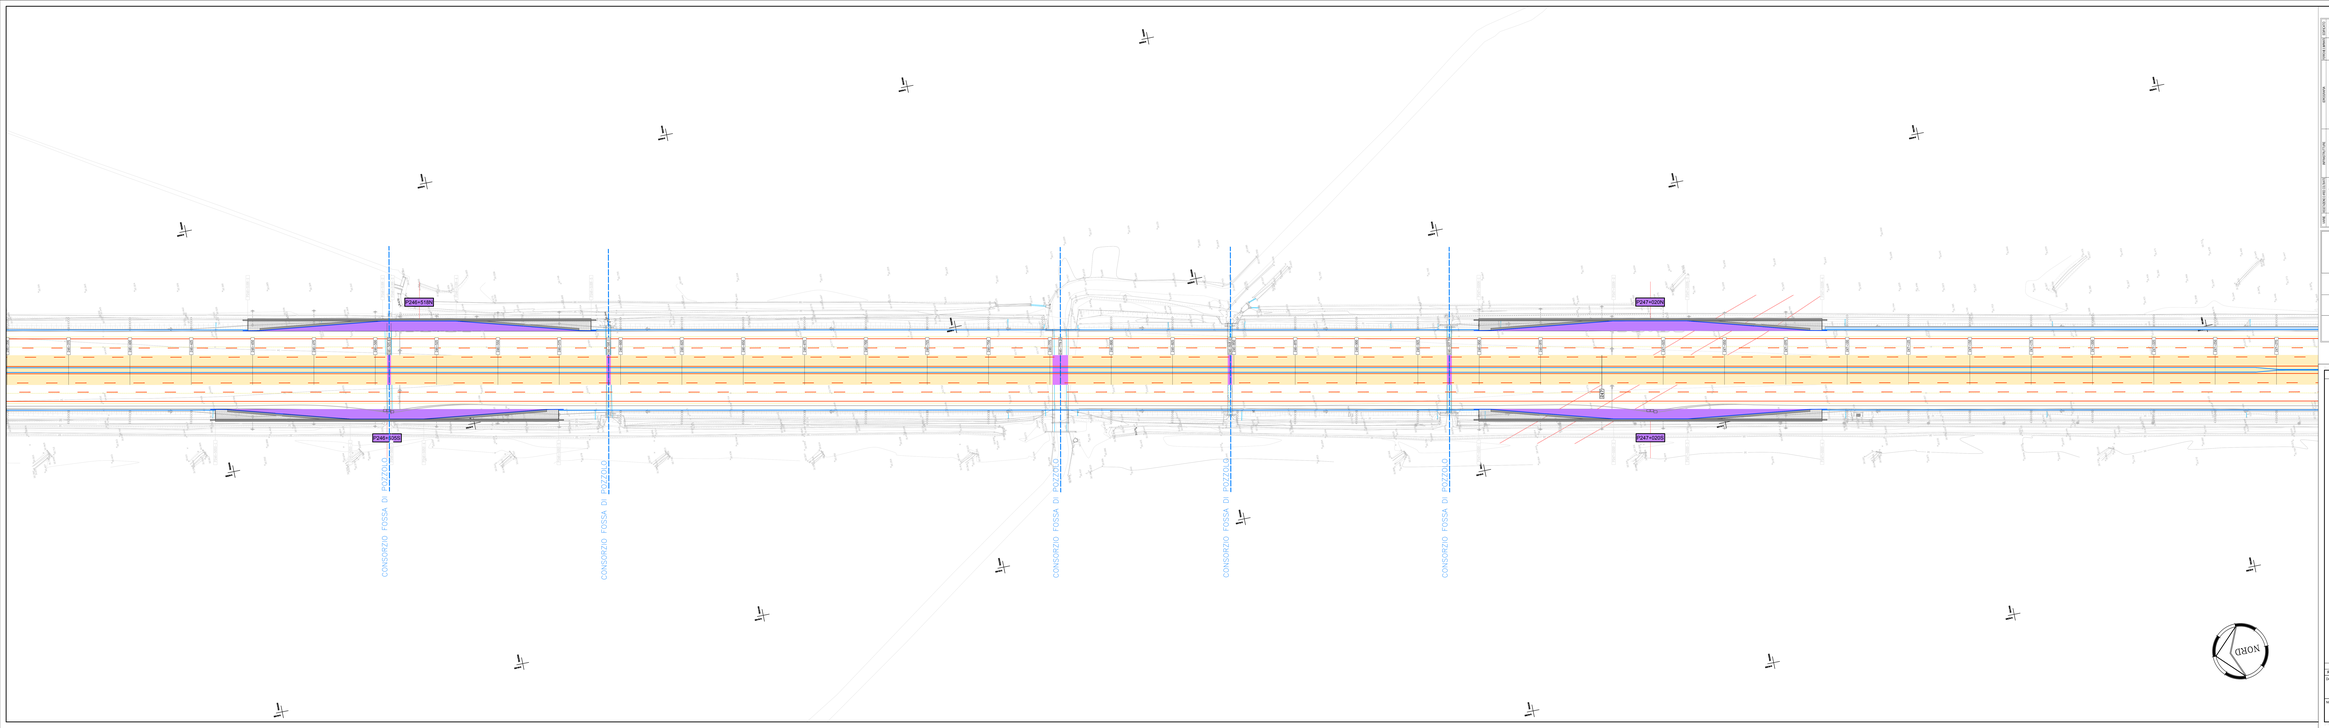

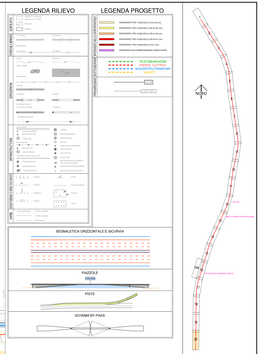

SOCIETA' PER AZIONI AUTOSTRADA DEL BRENNERO – TRENTO

ORDINE DEGLI INGEGNERI DELLA PROV. DI TRENTO
dott.ing. ROBERTO BORETTI
INGEGNERE capo n° 1697

DIRIGENTE DI RICERCA
Dott. Ing. Roberto Boretti

autostrada del brennero

PROGETTO DEFINITIVO PER LA REALIZZAZIONE DELLA TERZA CORSIA NEL TRATTO COMPRESO TRA VERONA NORD (KM 223) E L'INTERSEZIONE CON L'AUTOSTRADA A1 (KM 314)

B	LOTTO 3 - da Nogarole Rocca (km 246+185) a Campogalliano (km 312+200)
3.4.2.	PROGETTO STRADALE Planimetria stato di progetto scala 1:500 Dal km 246+350 al km 247+300

REVISIONE	DATA	DESCRIZIONE	EMESSO DA:	C. BERNESKI	V. BORTOLOTTI	C. COSTA
			REDAZIONE:	VERIFICA:	APPROVAZIONE:	

DATA PROGETTO: LUGLIO 2009

NUMERO PROGETTO: 31/09

DIREZIONE TECNICA GENERALE

ORDINE DEGLI INGEGNERI DELLA PROV. DI TRENTO
Dott. Ing. CARLO CESTA
n° 1697
LIBERO PROFESSIONISTA
LIBERA PROFESSIONE

IL DIRETTORE TECNICO GENERALE E PROGETTISTA