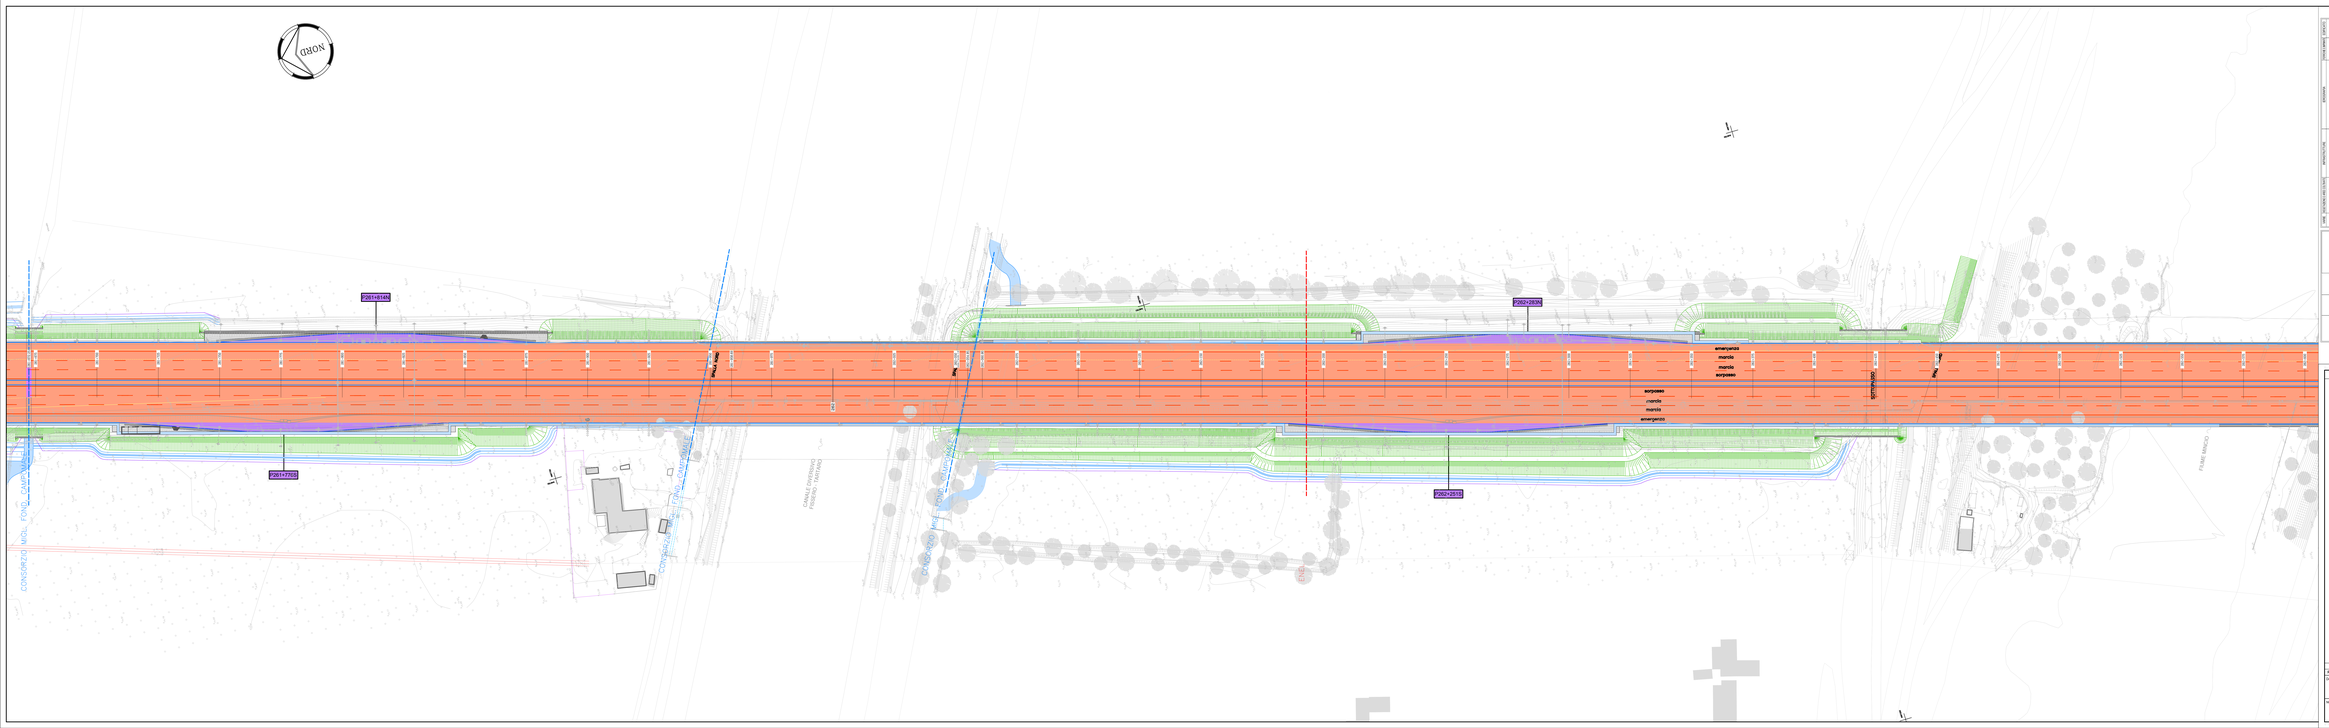

LEGENDA RILIEVO

LEGENDA PROGETTO

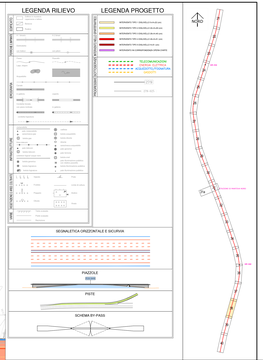

SOCIETA' PER AZIONI AUTOSTRADA DEL BRENNERO – TRENTO

ORDINE DEGLI INGEGNERI DELLA PROV. DI TRENTO
dott.ing. ROBERTO BOSETTI
INGEGNERE capo n° 1697

DIRETTORE DI PROGETTO
Dott. Ing. Roberto Bosetti

autostrada del brennero

PROGETTO DEFINITIVO PER LA REALIZZAZIONE DELLA TERZA CORSIA NEL TRATTO COMPRESO TRA VERONA NORD (KM 223) E L'INTERSEZIONE CON L'AUTOSTRADA A1 (KM 314)

B	LOTTO 3 - da Nogarole Rocca (km 246+185) a Campogalliano (km 262+200)
3.4.21.	PROGETTO STRADALE Planimetria stato di progetto scala 1:500 Dal km 261+700 al km 262+600

REVISIONE	DATA	DESCRIZIONE	EMISSIONE	VERIFICA	APPROVAZIONE
0	MAR. 2011	EMISSIONE	G. BERREYA	R. BOSETTI-LOTT	C. COSTA
			REDAZIONE	VERIFICA	APPROVAZIONE

DATA PROGETTO: LUGLIO 2009

NUMERO PROGETTO: 31/09

DIREZIONE TECNICA GENERALE

ORDINE DEGLI INGEGNERI DELLA PROV. DI TRENTO
dott. ing. CARLO ZORTEA
n° 1697
LIBERO PROFESSIONISTA
LIBERA PROFESSIONE