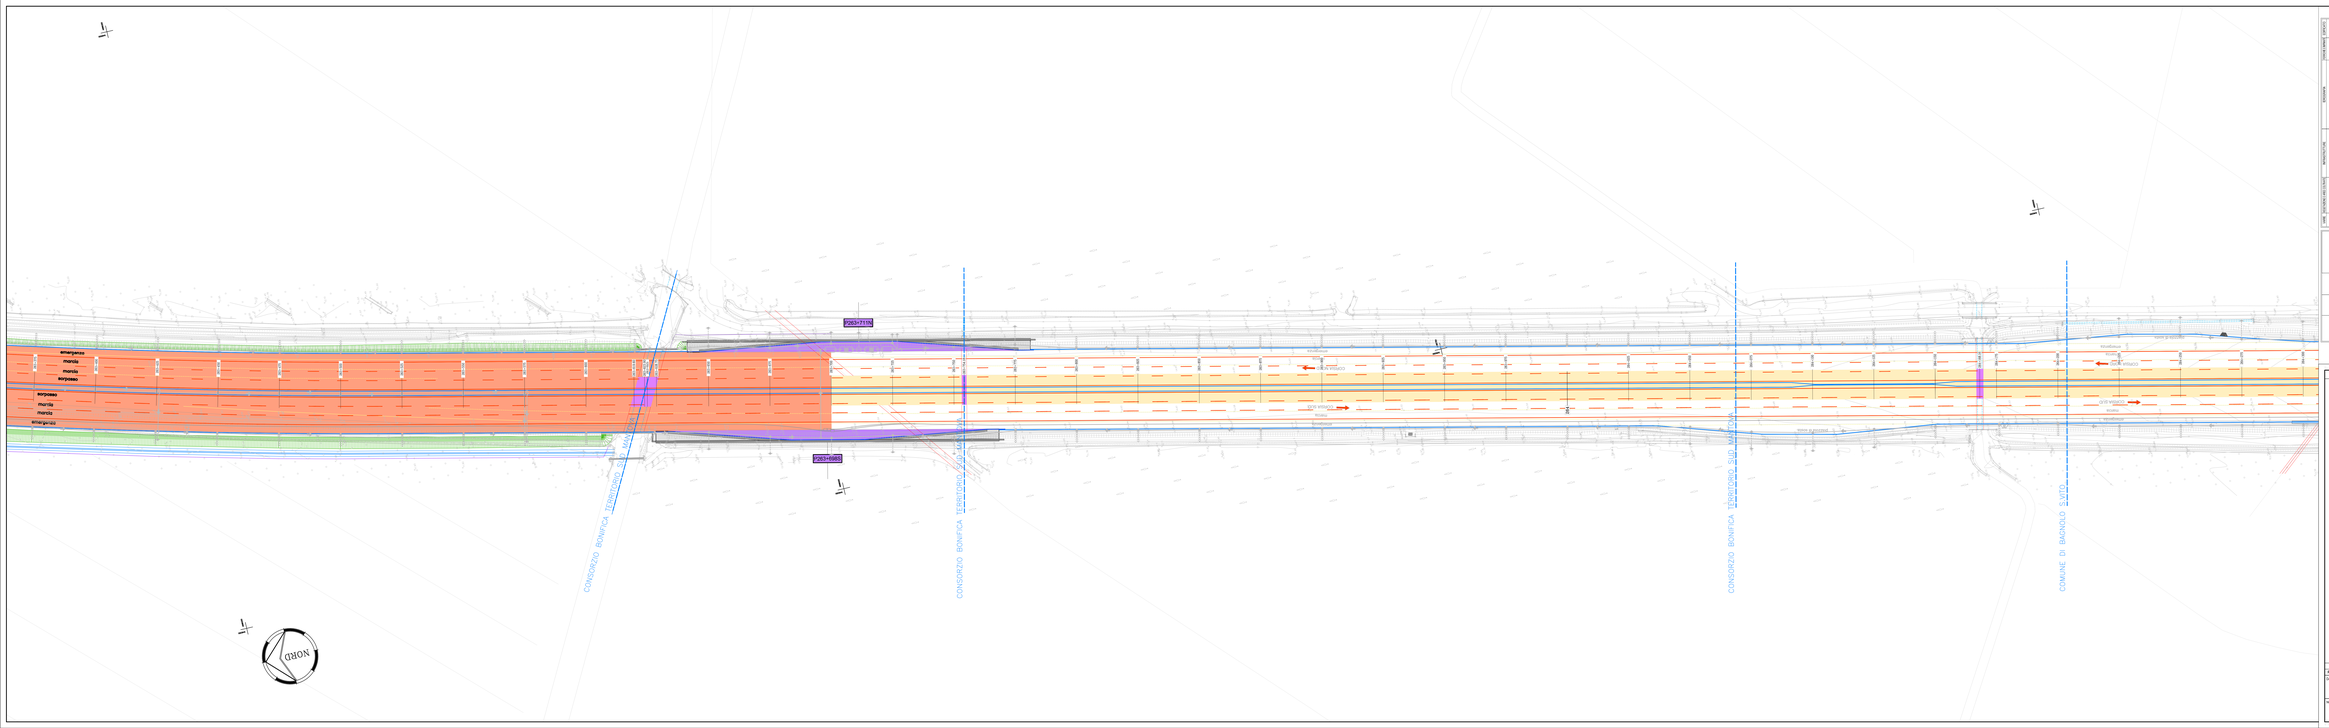

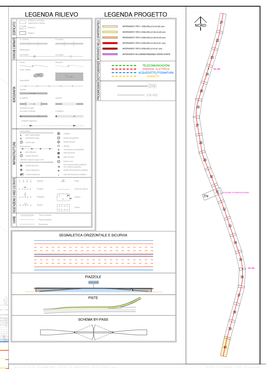

SOCIETA' PER AZIONI AUTOSTRADA DEL BRENNERO – TRENTO

ORDINE DEGLI INGEGNERI DELLA PROV. DI TRENTO
dott.ing. ROBERTO BOSETTI
INGEGNERE iscritto al n. 1497

IL RESPONSABILE DEL PROCEDIMENTO
Dott. ing. Roberto Bosetti

autostrada del brennero

PROGETTO DEFINITIVO PER LA REALIZZAZIONE DELLA TERZA CORSIA NEL TRATTO COMPRESO TRA VERONA NORD (KM 223) E L'INTERSEZIONE CON L'AUTOSTRADA A1 (KM 314)

B	LOTTO 3 - da Regaredo Ricca (km 246+105) a Campagnellano (km 263+200)
3.4.23.	PROGETTO STRADALE Planimetria stato di progetto scala 1:500 Dal km 263+400 al km 264+300

REVISIONE	DATA	DESCRIZIONE	REDAZIONE	VERIFICA	APPROVAZIONE
0	MAR. 2011	EMISSIONE	C. BERREYA	M. BORTOLOTT	C. COOPA

DATA PROGETTO: LUGLIO 2009

NUMERO PROGETTO: 31/09

DIREZIONE TECNICA GENERALE

ORDINE DEGLI INGEGNERI DELLA PROV. DI TRENTO
Dott. Ing. CARLO COOPA
N. 997
LIBERO PROFESSIONISTA
SUA PROFONDA MAESTRIA

IL DIRETTORE TECNICO GENERALE E PROGETTISTA