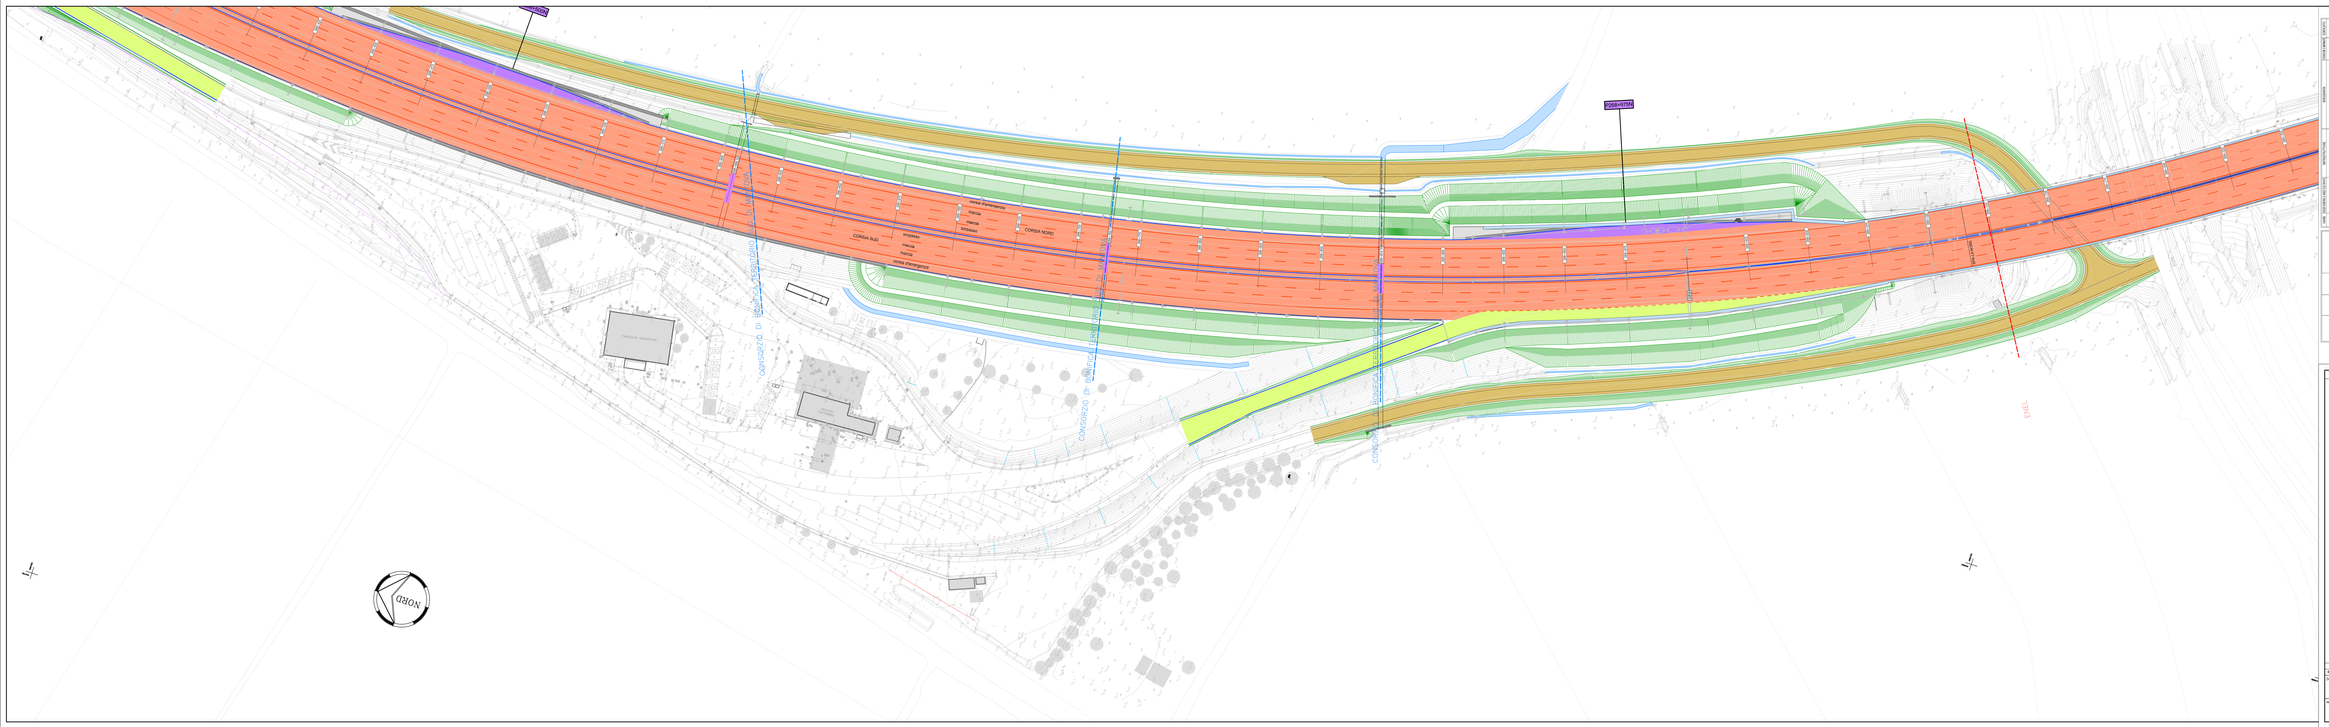


LEGENDA RILIEVO

LEGENDA PROGETTO

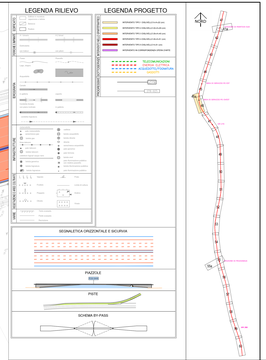

SOCIETA' PER AZIONI AUTOSTRADA DEL BRENNERO – TRENTO

ORDINE DEGLI INGEGNERI DELLA PROV. DI TRENTO
dott.ing. ROBERTO BOSETTI
INGEGNERE civile n° 1697

IL DIRIGENTE DEL PROGRAMMA
Dott. Ing. Roberto Bosetti

# autostrada del brennero

PROGETTO DEFINITIVO PER LA REALIZZAZIONE DELLA TERZA CORSIA NEL TRATTO COMPRESO TRA VERONA NORD (KM 223) E L'INTERSEZIONE CON L'AUTOSTRADA A1 (KM 314)

| | |
|---|---|
| B | LOTTO 3 - da Nogarole Rocca (km 246+165) a Campagnellano (km 262+200) |
| 3.A.30 | PROGETTO STRADALE<br>Planimetria stato di progetto scala 1:500<br>Area di Servizio Fò Ovest |

| REVISIONE | DATA | DESCRIZIONE | REDAZIONE | VERIFICA | APPROVAZIONE |
|---|---|---|---|---|---|
| 0 | MAR. 2011 | EMISSIONE | C. SERREYN | R. BORTOLOTT | C. COSTA |

DATA PROGETTO: LUGLIO 2009

NUMERO PROGETTO: 31/09

DIREZIONE TECNICA GENERALE

I. A. BRETTAR TECNICO GENERALE E PROGETTISTA

ORDINE DEGLI INGEGNERI DELLA PROVINCIA DI TRENTO
Prof. Ing. CARLO CESTA
n° 897
LIBERO PROFESSIONISTA
LIBERA PROFESSIONE INGEGNERE