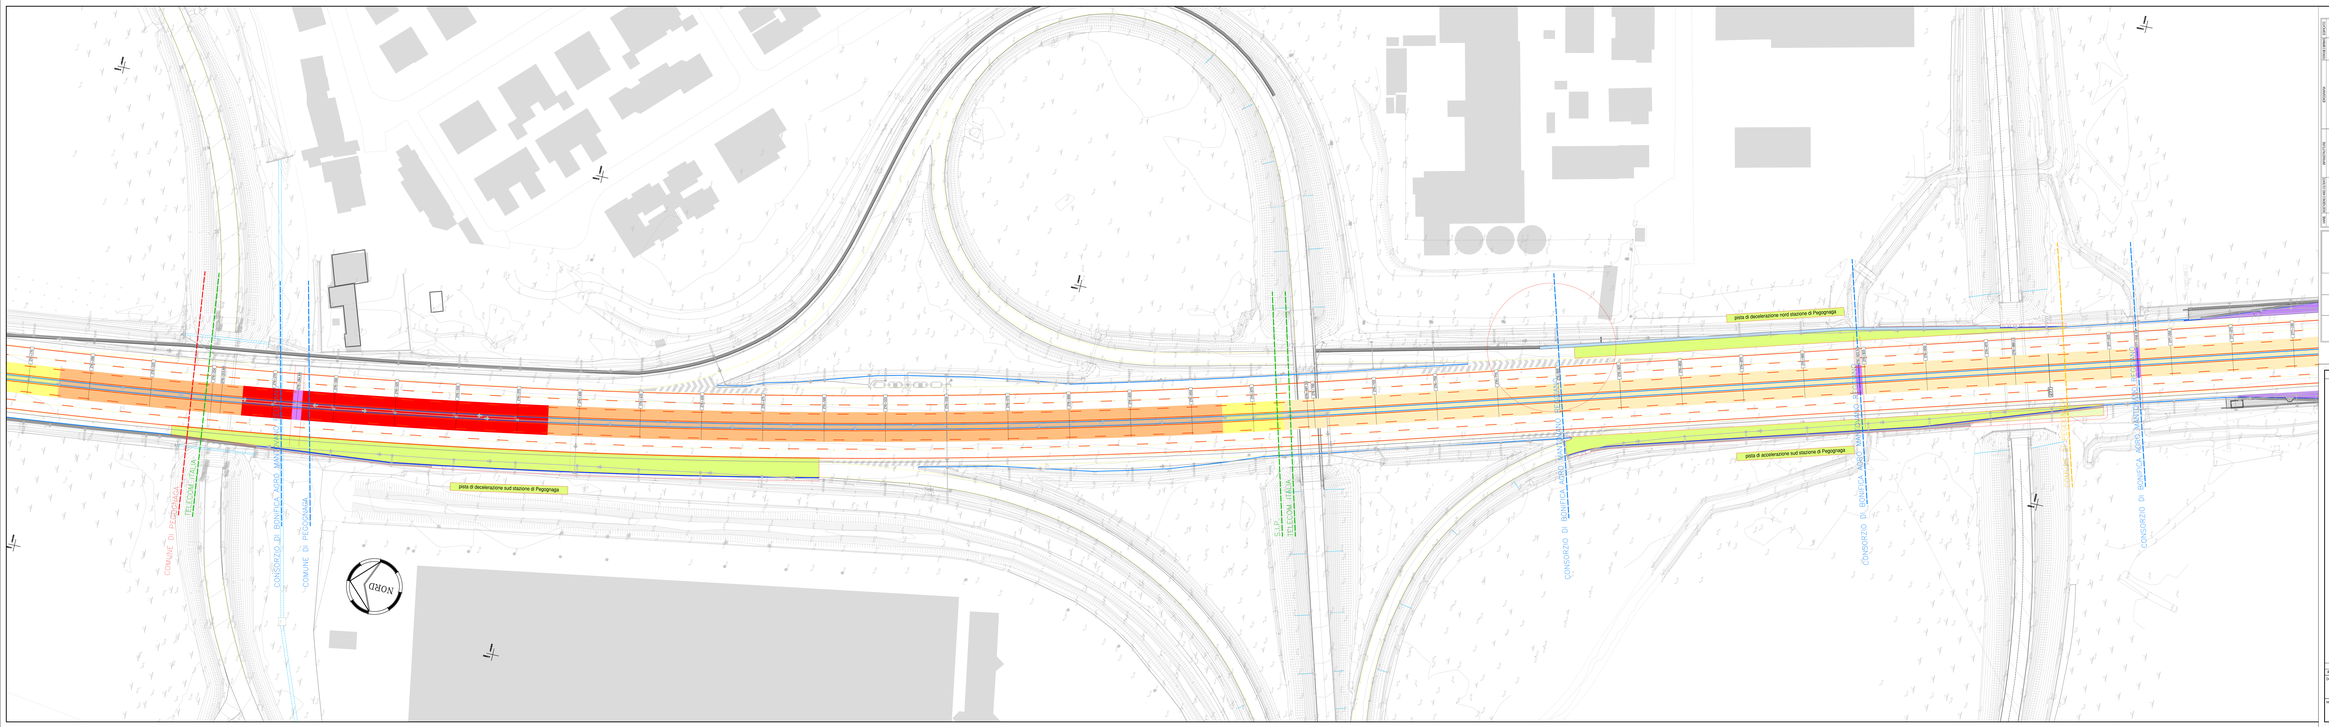


LEGENDA RILIEVO

LEGENDA PROGETTO

SEGNALETICA ORIZZONTALE E SICUREVIA

PIAZZALE

PISTE

SCHEMA DI PASS

SOCIETA' PER AZIONI AUTOSTRADA DEL BRENNERO – TRENTO

ORDINE DEGLI INGEGNERI DELLA PROV. DI TRENTO
dott.ing. ROBERTO BOSETTI
INGEGNERE civile N° 1697

IL RESPONSABILE DEL PROCEDIMENTO
Dott. Ing. Roberto Bosetti

# autostrada del brennero

PROGETTO DEFINITIVO PER LA REALIZZAZIONE DELLA TERZA CORSIA NEL TRATTO COMPRESO TRA VERONA NORD (KM 223) E L'INTERSEZIONE CON L'AUTOSTRADA A1 (KM 314)

| | |
|---|---|
| B | LOTTO 3 - da Nogarole Rocca (km 246+165) a Campagnolano (km 282+200) |
| 3.4.40 | PROGETTO STRADALE<br>Planimetria stato di progetto scala 1:500<br>Dal km 276+200 al km 277+100 |

| REVISIONE | DATA | DESCRIZIONE | EMISSIONE | C. BERREPA | R. BORTOLOTTI | C. COSTA |
|---|---|---|---|---|---|---|
| | | | REDAZIONE: | VERIFICA: | APPROVAZIONE: | |

DATA PROGETTO: LUGLIO 2009

NUMERO PROGETTO: 31/09

DIREZIONE TECNICA GENERALE

ORDINE DEGLI INGEGNERI DELLA PROV. DI TRENTO
dott. ing. CARLO ZOTTA
N° 1697
LIBERO PROFESSIONISTA
LIBERA PROFESSIONE ASSOCIATA

IL DIRETTORE TECNICO GENERALE E PROGETTISTA