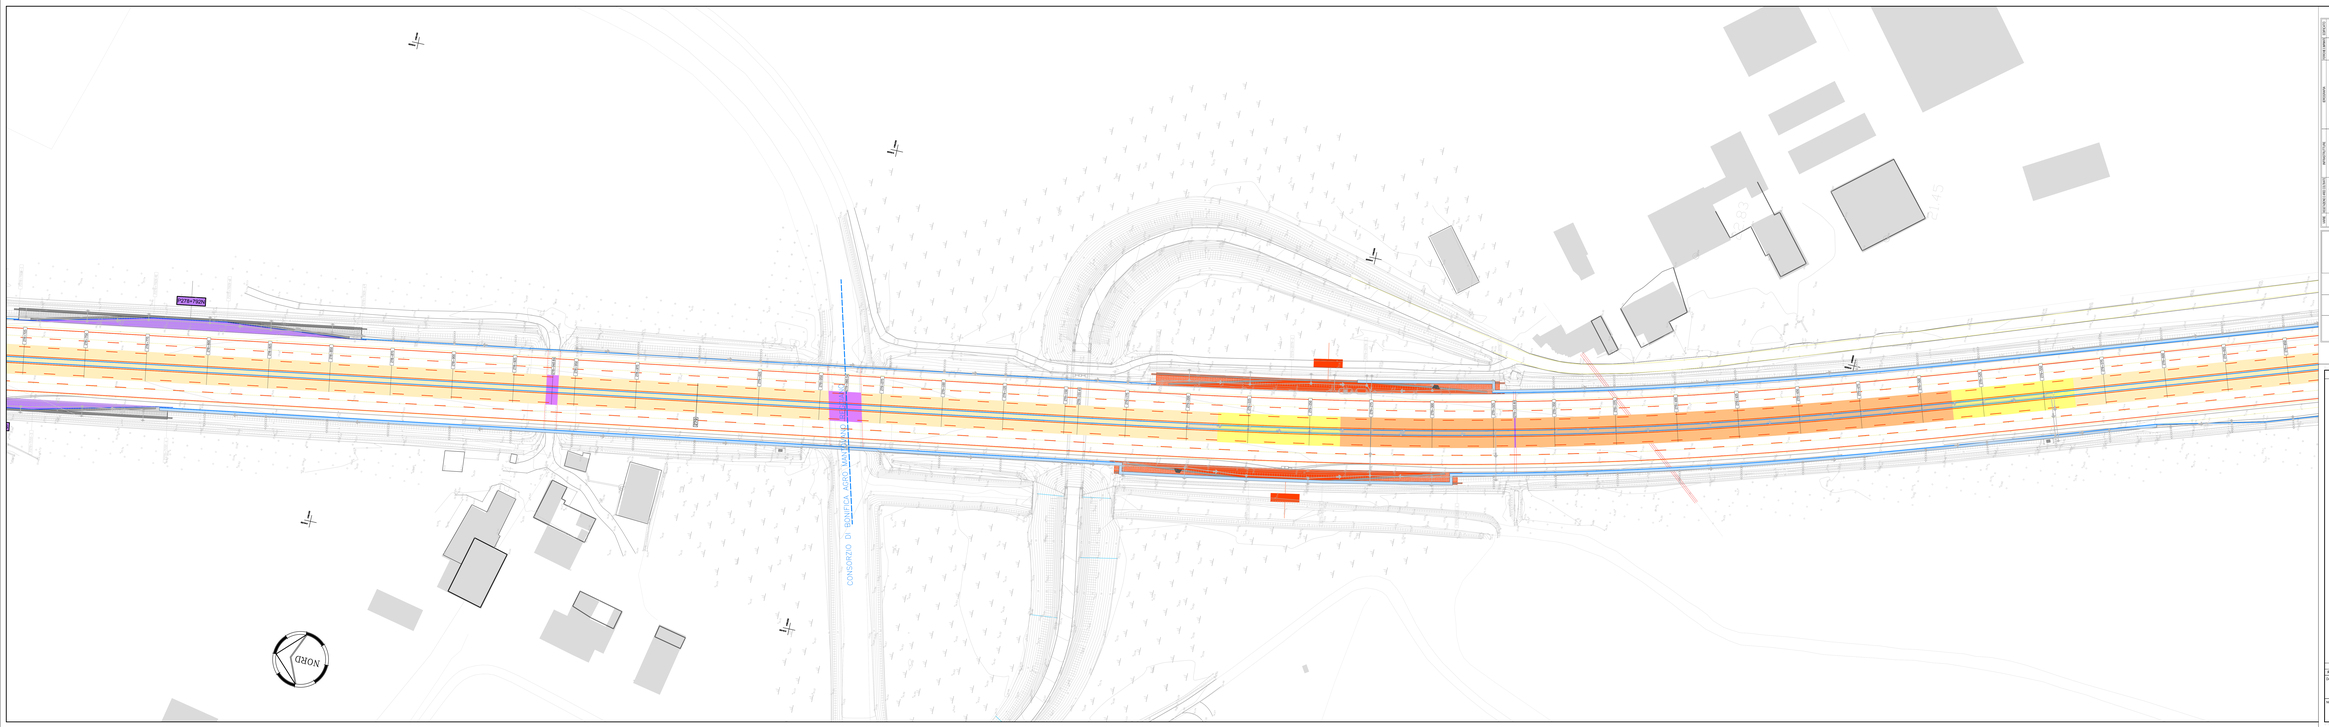

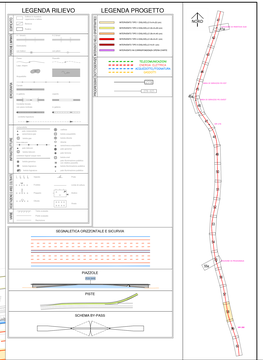

SOCIETA' PER AZIONI AUTOSTRADA DEL BRENNERO – TRENTO

ORDINE DEGLI INGEGNERI DELLA PROV. DI TRENTO
dott.ing. ROBERTO BORETTI
INGEGNERE iscritto al n. 1437

RESPONSABILE DEL PROCEDIMENTO
Dott. Ing. Roberto Boretti

autostrada del brennero

PROGETTO DEFINITIVO PER LA REALIZZAZIONE DELLA TERZA CORSIA NEL TRATTO COMPRESO TRA VERONA NORD (KM 223) E L'INTERSEZIONE CON L'AUTOSTRADA A1 (KM 314)

B	LOTTO 3 - da Nogarole Rocca (km 246+185) a Campogalliano (km 312+200)
3.4.44.	PROGETTO STRADALE Planimetria stato di progetto scala 1:500 Dal km 278+750 al km 279+650

REVISIONE	DATA	DESCRIZIONE	EMESSIONE	G. BERREPA	R. BORTOLOTTI	C. COSTA
			REDAZIONE	VERIFICA	APPROVAZIONE	

DATA PROGETTO: LUGLIO 2009

NUMERO PROGETTO: 31/09

DIREZIONE TECNICA GENERALE

IL DIRETTORE TECNICO GENERALE E PROGETTISTA
ORDINE DEGLI INGEGNERI DELLA PROV. DI TRENTO
Prof. Ing. CARLO CASTELLI
N° 1437
LIBERO PROFESSIONISTA
LIBERA PROFESSIONE ASSOCIATA