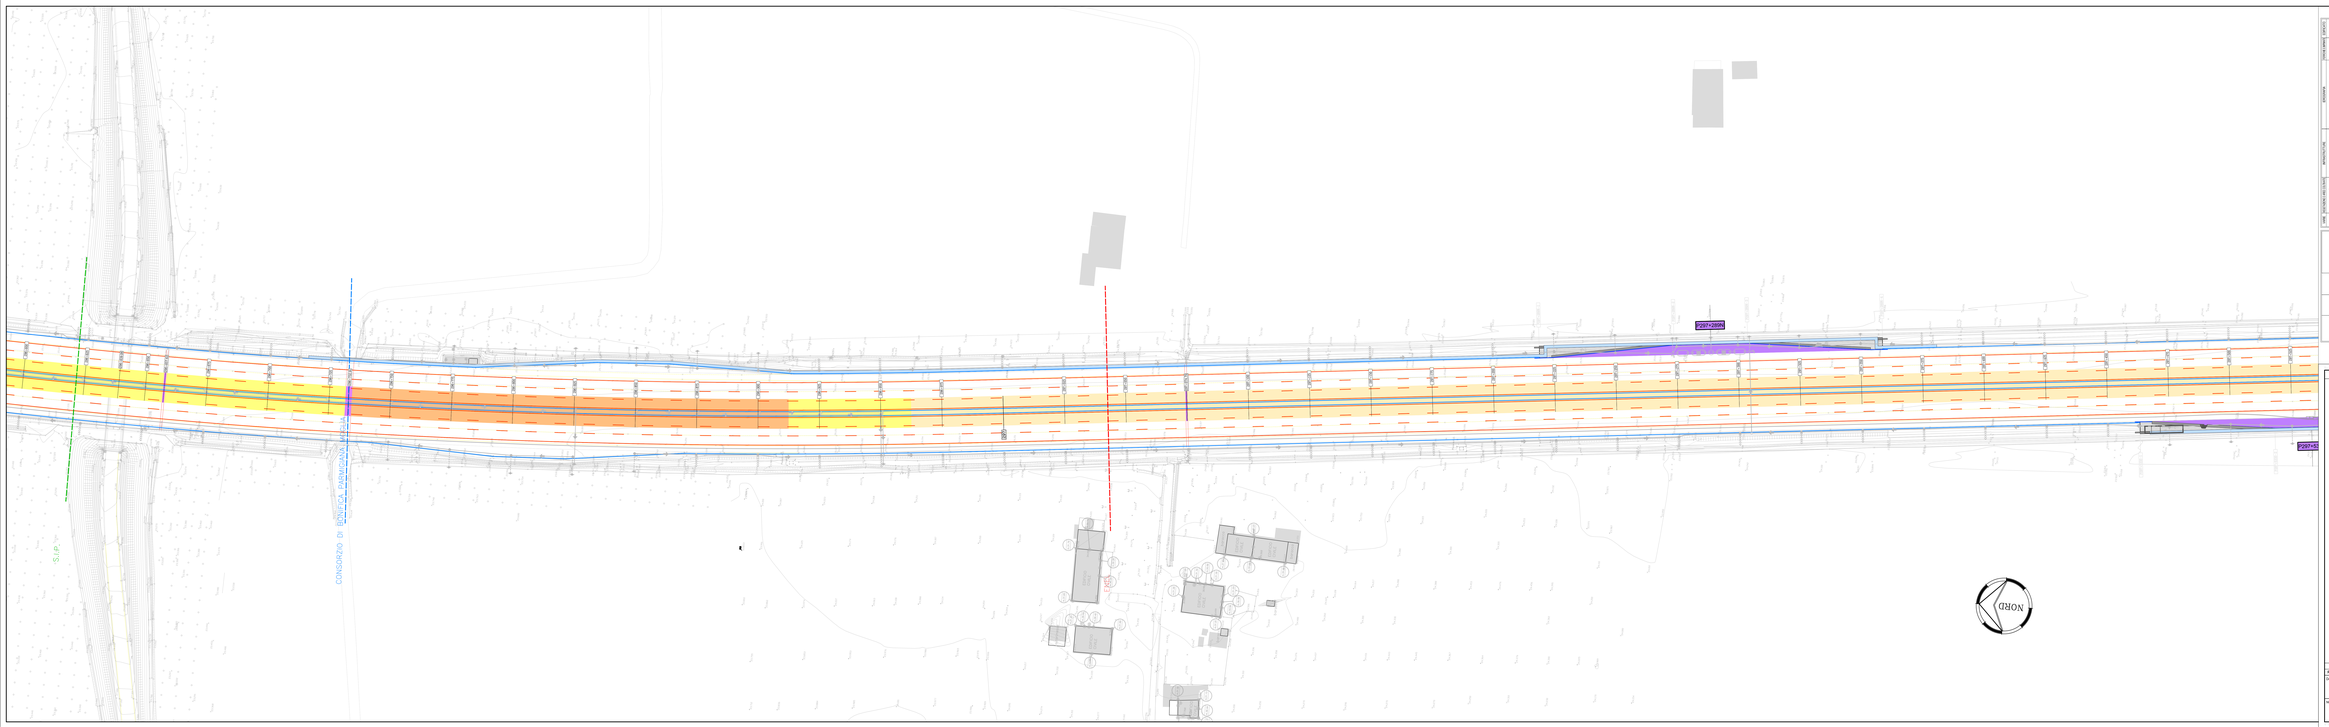

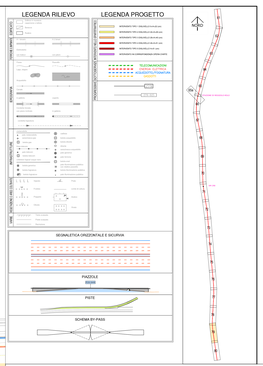

SOCIETA' PER AZIONI AUTOSTRADA DEL BRENNERO – TRENTO

ORDINE DEGLI INGEGNERI DELLA PROV. DI TRENTO
dott.ing. ROBERTO BORETTI
INGEGNERE capo n° 1697

IL RESPONSABILE DEL PROCEDIMENTO
Dott. ing. Roberto Boretti

autostrada del brennero

PROGETTO DEFINITIVO PER LA REALIZZAZIONE DELLA TERZA CORSIA NEL TRATTO COMPRESO TRA VERONA NORD (KM 223) E L'INTERSEZIONE CON L'AUTOSTRADA A1 (KM 314)

B	LOTTO 3 - da Nogarole Rocca (km 296+165) a Campogalliano (km 312+200)
3.4.66.	PROGETTO STRADALE Planimetria stato di progetto scala 1:500 Dal km 296+600 al km 297+550

REVISIONE	DATA	DESCRIZIONE	EMISSIONE	C. BERREPA	REDAZIONE	R. BORTOLOTTI	VERIFICA	C. COSTA	APPROVAZIONE

DATA PROGETTO: LUGLIO 2009

NUMERO PROGETTO: 31/09

DIREZIONE TECNICA GENERALE

IL DIRETTORE TECNICO GENERALE E PROGETTISTA
ORDINE DEGLI INGEGNERI DELLA PROV. DI TRENTO
Prof. Ing. CARLO CASTELLI
N. 997
LIBERO PROFESSIONISTA
VIA PRIGIONE VECCHIA