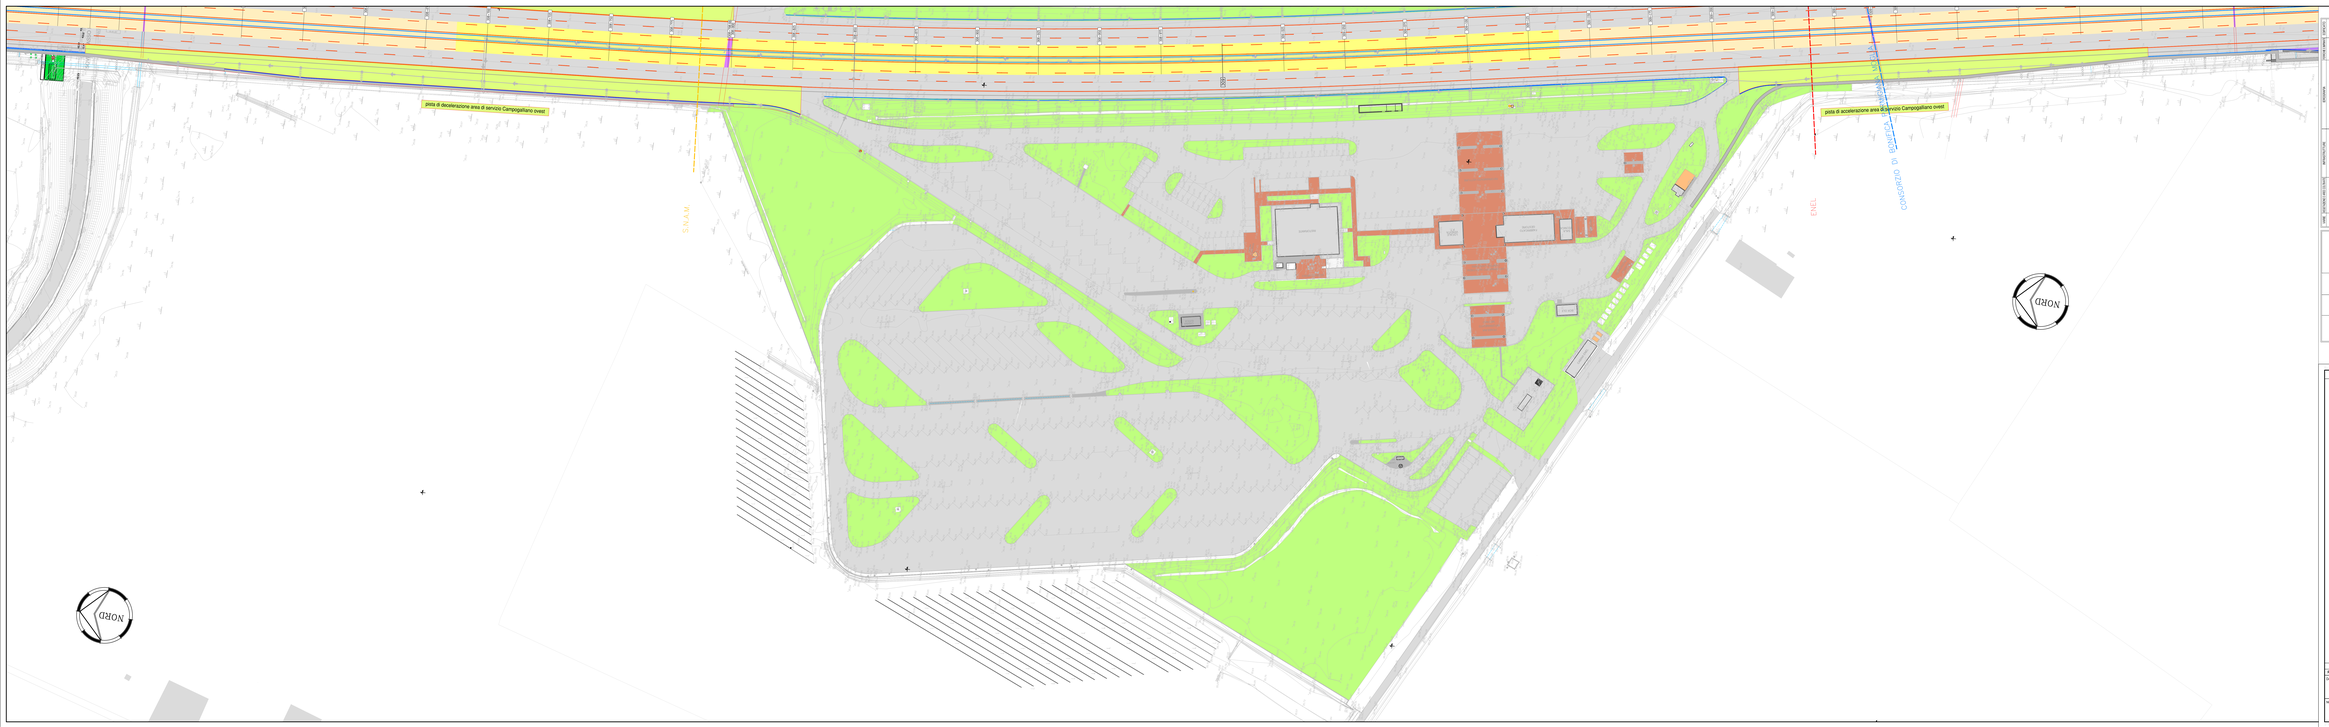

LEGENDA RILIEVO

LEGENDA PROGETTO

SEGNALETICA ORIZZONTALE E SICURVIA

PIAZZALE

PISTE

SCHEMA 3/1 PASS

SOCIETA' PER AZIONI AUTOSTRADA DEL BRENNERO – TRENTO

ORDINE DEGLI INGEGNERI DELLA PROV.CIA TRENTO
dott.ing. ROBERTO BORETTI
INGEGNERE capo n° 1697

IL RESPONSABILE DEL PROCEDIMENTO
(art. ing. Roberto Boretti)

autostrada del brennero

PROGETTO DEFINITIVO PER LA REALIZZAZIONE DELLA TERZA CORSIA NEL TRATTO COMPRESO TRA VERONA NORD (KM 223) E L'INTERSEZIONE CON L'AUTOSTRADA A1 (KM 314)

B	LOTTO 3 - da Magazzini Rocca (km 246+165) a Campogalliano (km 252+200)
3.A.81.	PROGETTO STRADALE Planimetria stato di progetto scala 1:500 Area di Servizio Campogalliano Ovest

REVISIONE	DATA	DESCRIZIONE	REDAZIONE	VERIFICA	APPROVAZIONE
00	MAR. 2011	EMISSIONE	C. BERREYA	R. BORTOLOTTI	C. COSTA

DATA PROGETTO: LUGLIO 2009

NUMERO PROGETTO: 31/09

DIREZIONE TECNICA GENERALE

IL DIRETTORE TECNICO GENERALE E PROGETTISTA

ORDINE DEGLI INGEGNERI DELLA PROV.CIA TRENTO
Prof. Ing. CARLO COSTA
N° 997
LIBERO PROFESSIONISTA
ASSOCIAZIONE INGEGNERI