SOCIETA' PER AZIONI AUTOSTRADA DEL BRENNERO – TRENTO

autostrada del brennero

IL RESPONSABILE DEL PROCEDIMENTO
dott. ing. Roberto Bosetti

PROGETTO DEFINITIVO PER LA REALIZZAZIONE DELLA TERZA CORSIA NEL TRATTO COMPRESO TRA VERONA NORD (KM 223) E L'INTERSEZIONE CON L'AUTOSTRADA A1 (KM 314)

B

LOTTO 3 - da Nogarole Rocca (km 246+185) a Campogalliano (km 312+200)

3.6.3.5.

PROGETTO STRADALE
Tratto dal km 261+550 al km 263+700–Ponte sul canale diversivo Fissero–Tartaro e ponte sul fiume Mincio
Sezioni trasversali scala 1:200 – Tavola 5

REVISIONE:	DATA:	DESCRIZIONE:	REDAZIONE:	VERIFICA:	APPROVAZIONE:
0	MAR. 2021	EMISSIONE	G. BERRERA	M. ZINI	C. COSTA

DATA PROGETTO:
LUGLIO 2009

NUMERO PROGETTO:
31/09

DIREZIONE
TECNICA
GENERALE

IL DIRETTORE TECNICO GENERALE E PROGETTISTA:

B-3-6-3-1.8_Sez_prog_MIN_FS_TA.dwg
PLOT: 1:1 PENNE: A22_3corsia.ctb
5 novembre 2020 – 16:37:36

SEZ.NUM. 262+636,56 PROGR. 1086.56
PARZ. 28.53

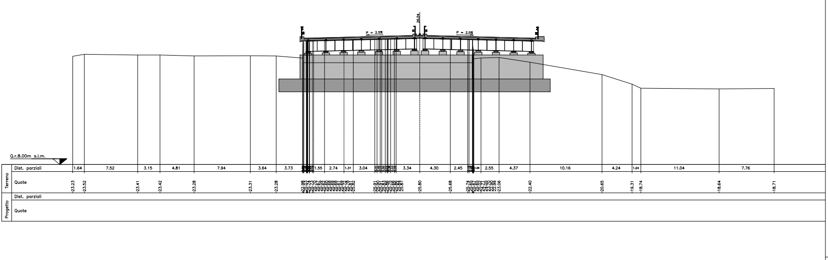
P = 2.5%
Q.=8.00m s.l.m.
Terreno
Dist. parziali
Quote
Progetto
Dist. parziali
Quote

SEZ.NUM. 262+663,82 PROGR. 1113.82
PARZ. 27.26

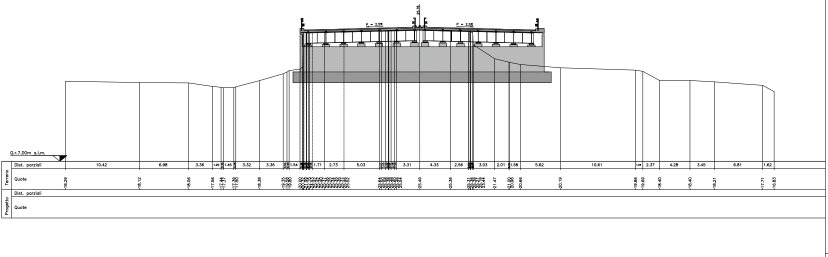
P = 2.5%
Q.=7.00m s.l.m.
Terreno
Dist. parziali
Quote
Progetto
Dist. parziali
Quote

SEZ.NUM. 262+675 PROGR. 1125.00
PARZ. 11.18

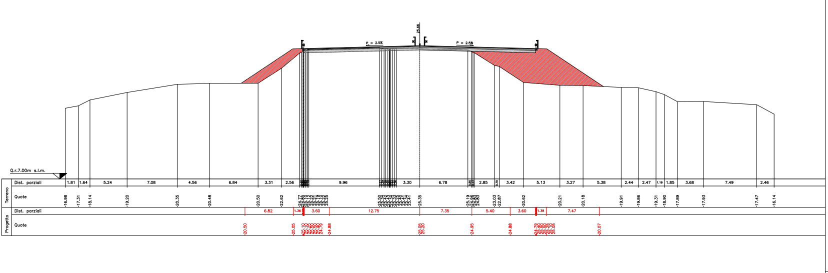
P = 2.5%
Q.=7.00m s.l.m.
Terreno
Dist. parziali
Quote
Progetto
Dist. parziali
Quote

SEZ.NUM. P262+758S–1 PROGR. 1138.05
PARZ. 1.50

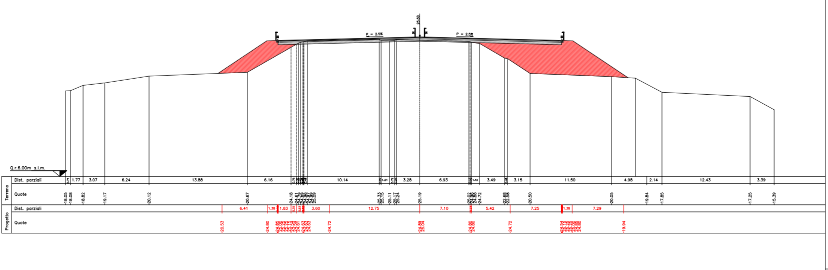
25.50
P = 2.5%
P = 2.5%
Q.=6.00m s.l.m.
Terreno
Dist. parziali
Quote
Progetto
Dist. parziali
Quote

SEZ.NUM. 262+700 PROGR. 1150.00
PARZ. 11.95

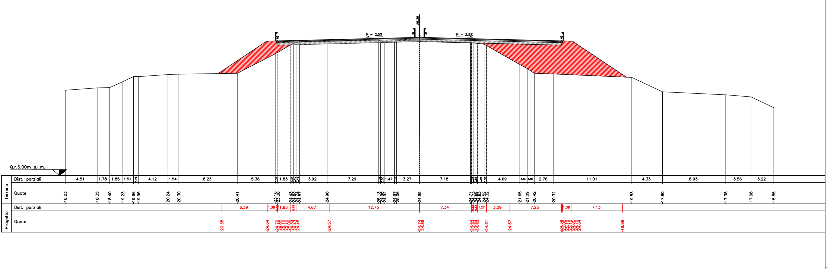
P = 2.5%
P = 2.5%
Q.=6.00m s.l.m.
Terreno
Dist. parziali
Quote
Progetto
Dist. parziali
Quote

SEZ.NUM. 262+725 PROGR. 1175.00
PARZ. 25.00

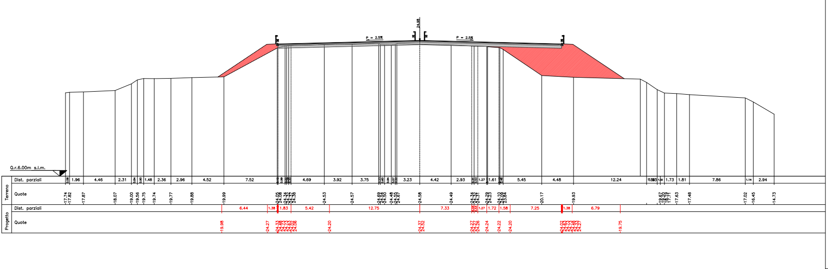
P = 2.5%
P = 2.5%
Q.=6.00m s.l.m.
Terreno
Dist. parziali
Quote
Progetto
Dist. parziali
Quote

SEZ.NUM. P262+758S–2 PROGR. 1193.05
PARZ. 18.05

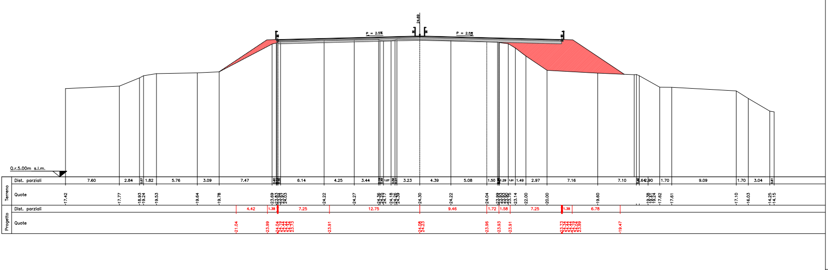
P = 2.5%
P = 2.5%
Q.=5.00m s.l.m.
Terreno
Dist. parziali
Quote
Progetto
Dist. parziali
Quote

SEZ.NUM. 262+750 PROGR. 1200.00
PARZ. 6.95

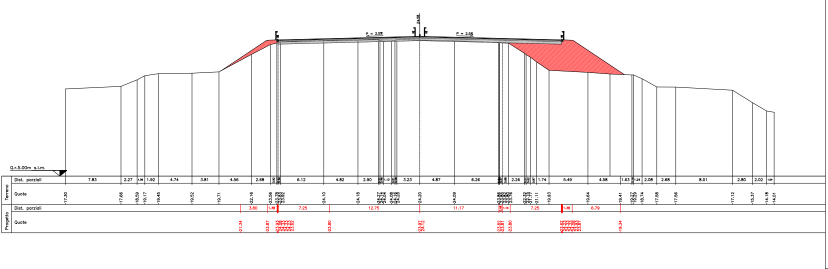
P = 2.5%
P = 2.5%
Q.=5.00m s.l.m.
Terreno
Dist. parziali
Quote
Progetto
Dist. parziali
Quote

SEZ.NUM. P262+758S–4 PROGR. 1223.05
PARZ. 23.05

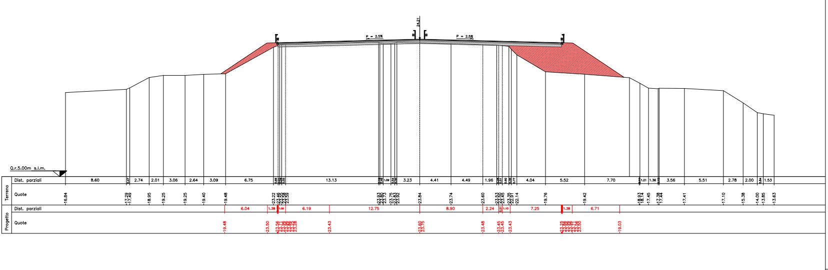
24.21
P = 2.5%
P = 2.5%
Q.=5.00m s.l.m.
Terreno
Dist. parziali
Quote
Progetto
Dist. parziali
Quote

SEZ.NUM. 262+800 PROGR. 1250.00
PARZ. 26.95

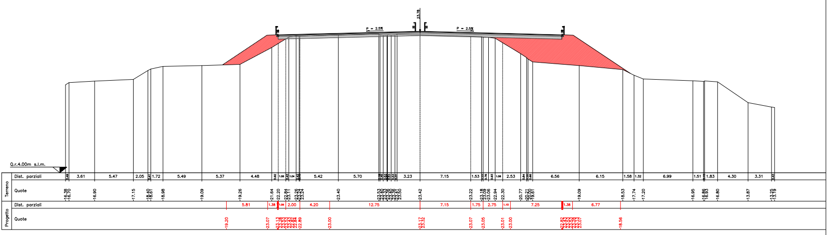
P = 2.5%
P = 2.5%
Q.r.4.00m s.l.m.
Terreno
Dist. parziali
Quote
Progetto
Dist. parziali
Quote

SEZ.NUM. P262+758S-5 PROGR. 1278.05
PARZ. 28.05

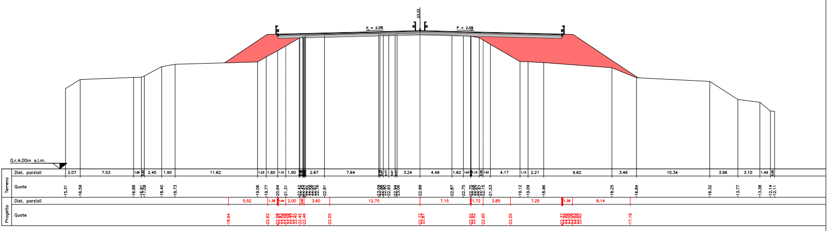
P = 2.5%
P = 2.5%
Q.r.4.00m s.l.m.
Terreno
Dist. parziali
Quote
Progetto
Dist. parziali
Quote

SEZ.NUM. BS262+830,26 PROGR. 1280.26
PARZ. 0.71

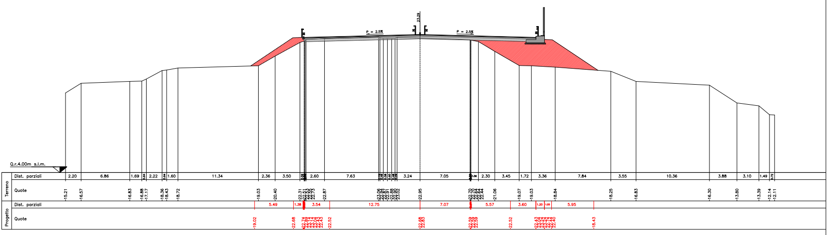
P = 2.5%
P = 2.5%
Q.r.4.00m s.l.m.
Terreno
Dist. parziali
Quote
Progetto
Dist. parziali
Quote

SEZ.NUM. 262+850 PROGR. 1300.00
PARZ. 19.74

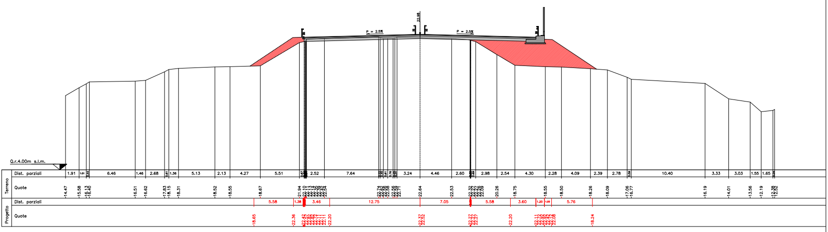
P = 2.5%
P = 2.5%
Q.r.4.00m s.l.m.
Terreno
Dist. parziali
Quote
Progetto
Dist. parziali
Quote

SEZ.NUM. 262+875 PROGR. 1325.00
PARZ. 25.00

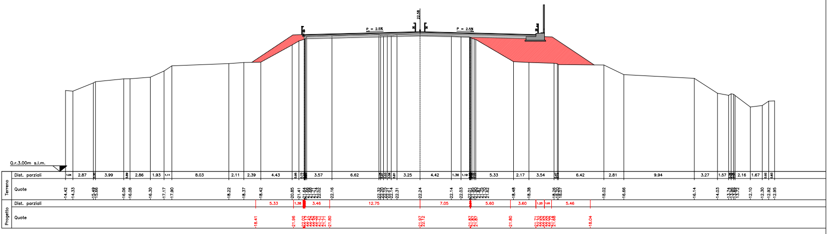
P = 2.5%
P = 2.5%
Q.r.3.00m s.l.m.
Terreno
Dist. parziali
Quote
Progetto
Dist. parziali
Quote

SEZ.NUM. 262+900 PROGR. 1350.00
PARZ. 25.00

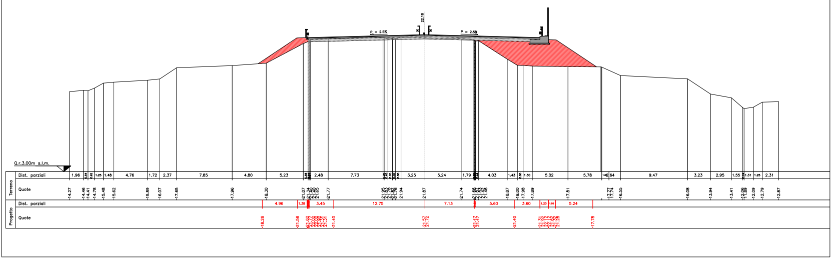
P = 2.5%
P = 2.5%
Q.r.3.00m s.l.m.
Terreno
Dist. parziali
Quote
Progetto
Dist. parziali
Quote