SOCIETA' PER AZIONI AUTOSTRADA DEL BRENNERO – TRENTO

autostrada del brennero

IL RESPONSABILE DEL PROCEDIMENTO
dott. ing. Roberto Bosetti

PROGETTO DEFINITIVO PER LA REALIZZAZIONE DELLA TERZA CORSIA NEL TRATTO COMPRESO TRA VERONA NORD (KM 223) E L'INTERSEZIONE CON L'AUTOSTRADA A1 (KM 314)

B

LOTTO 3 - da Nogarole Rocca (km 246+185) a Campogalliano (km 312+200)

3.6.3.6.

PROGETTO STRADALE
Tratto dal km 261+550 al km 263+700–Ponte sul canale diversivo Fissero–Tartaro e ponte sul fiume Mincio
Sezioni trasversali scala 1:200 – Tavola 6

REVISIONE:	DATA:	DESCRIZIONE:	REDAZIONE:	VERIFICA:	APPROVAZIONE:
0	MAR. 2021	EMISSIONE	G. BERRERA	M. ZINI	C. COSTA

DATA PROGETTO: LUGLIO 2009
NUMERO PROGETTO: 31/09

DIREZIONE TECNICA GENERALE

IL DIRETTORE TECNICO GENERALE E PROGETTISTA:

SEZ.NUM. BN262+917,26 PROGR. 1367,26 PARZ. 17,26

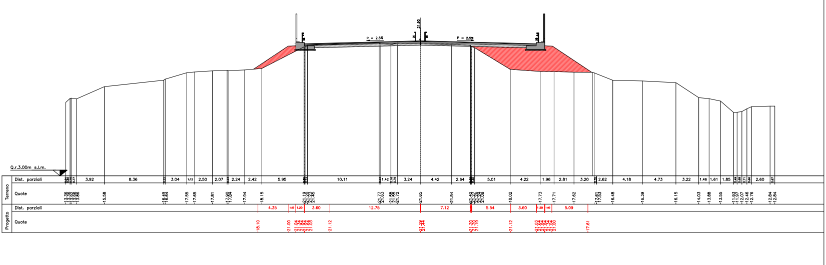

P = 2.5%
Q.r.3,00m s.l.m.
Dist. parziali
Quote
Terreno
Progetto

SEZ.NUM. 262+925 PROGR. 1375,00 PARZ. 7,74

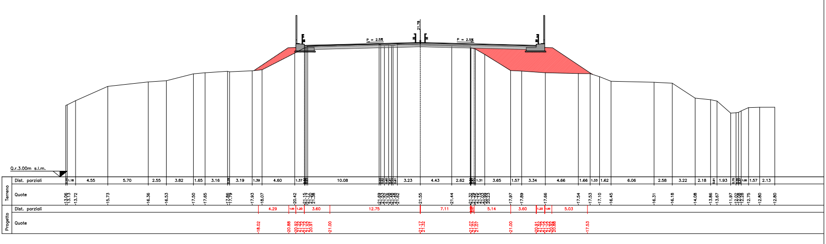

Q.r.3,00m s.l.m.
Dist. parziali
Quote
Terreno
Progetto

SEZ.NUM. 262+950 PROGR. 1400,00 PARZ. 25,00

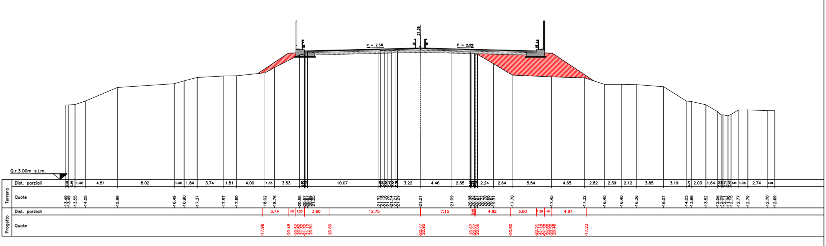

Q.r.3,00m s.l.m.
Dist. parziali
Quote
Terreno
Progetto

SEZ.NUM. 262+975 PROGR. 1425,00 PARZ. 25,00

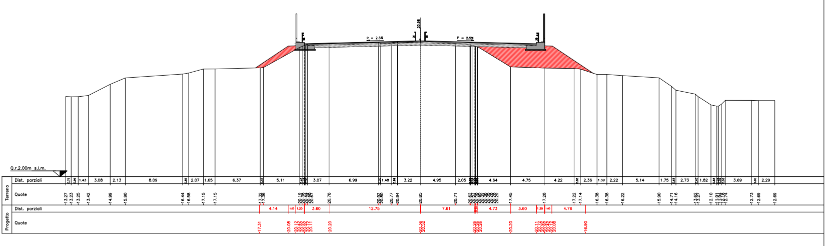

Q.r.2,00m s.l.m.
Dist. parziali
Quote
Terreno
Progetto

SEZ.NUM. 263+000 PROGR. 1450,00 PARZ. 25,00

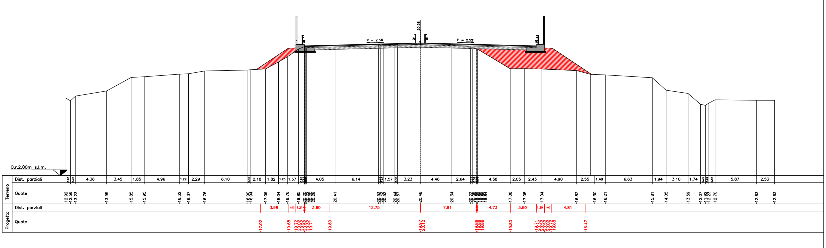

Q.r.2,00m s.l.m.
Dist. parziali
Quote
Terreno
Progetto

SEZ.NUM. 263+025 PROGR. 1475,00 PARZ. 25,00

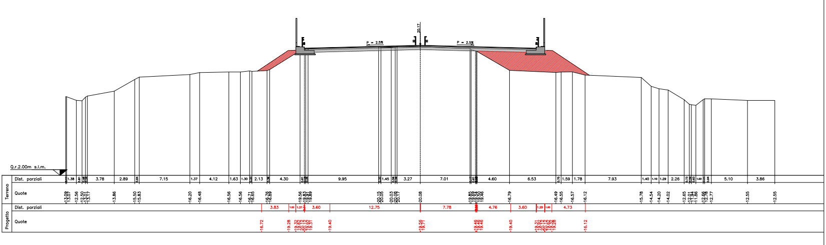

Q.r.2,00m s.l.m.
Dist. parziali
Quote
Terreno
Progetto

SEZ.NUM. 263+050 PROGR. 1500,00 PARZ. 25,00

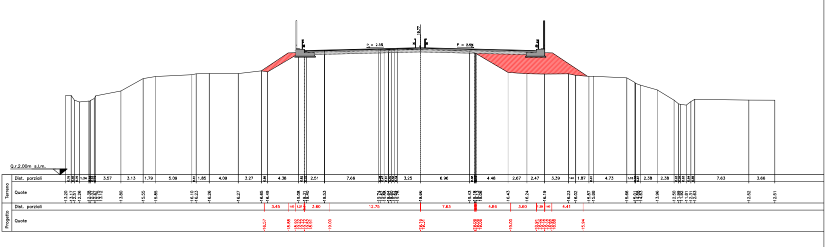

Q.r.2,00m s.l.m.
Dist. parziali
Quote
Terreno
Progetto

SEZ.NUM. 263+075 PROGR. 1525,00 PARZ. 25,00

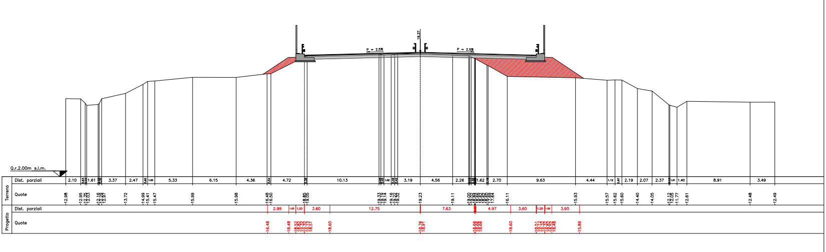

Q.r.2,00m s.l.m.
Dist. parziali
Quote
Terreno
Progetto

SEZ.NUM. 263+100 PROGR. 1550,00 PARZ. 25,00

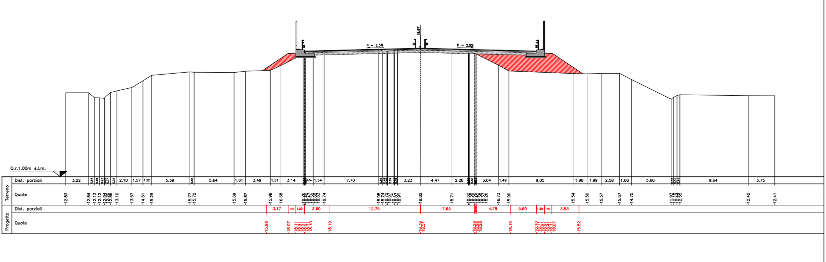

Q.r.1,00m s.l.m.
Dist. parziali
Quote
Terreno
Progetto

SEZ.NUM. 263+125 PROGR. 1575.00
PARZ. 25.00

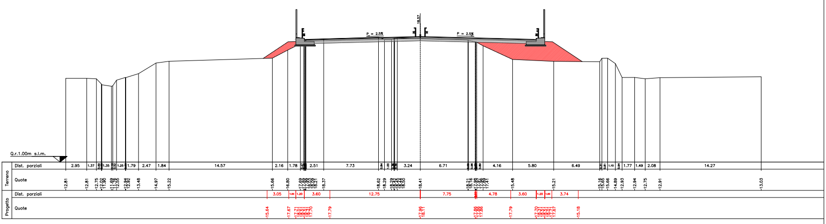

P = 2.5%
P = 2.5%
Q.r.1.00m s.l.m.
Dist. parziali
Terreno
Quote
Dist. parziali
Progetto
Quote

SEZ.NUM. 263+135,77 PROGR. 1585.80
PARZ. 10.80

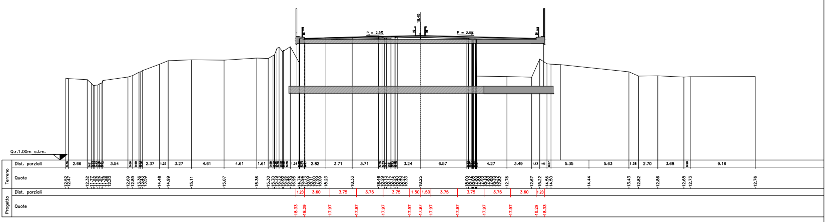

P = 2.5%
P = 2.5%
Q.r.1.00m s.l.m.
Dist. parziali
Terreno
Quote
Dist. parziali
Progetto
Quote

SEZ.NUM. 263+150 PROGR. 1600.00
PARZ. 14.20

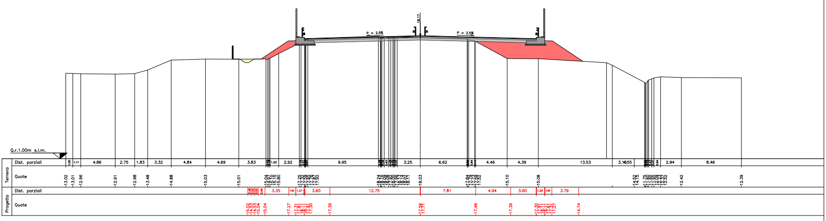

P = 2.5%
P = 2.5%
Q.r.1.00m s.l.m.
Dist. parziali
Terreno
Quote
Dist. parziali
Progetto
Quote

SEZ.NUM. P263+231S-1 PROGR. 1611.26
PARZ. 1.00

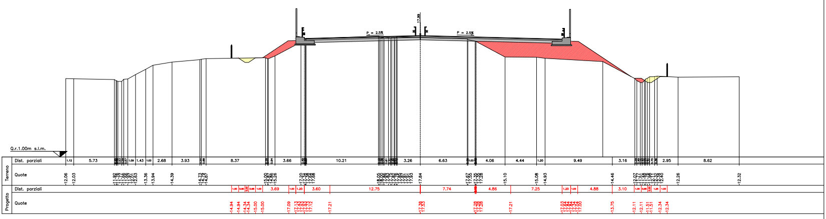

P = 2.5%
P = 2.5%
Q.r.1.00m s.l.m.
Dist. parziali
Terreno
Quote
Dist. parziali
Progetto
Quote

SEZ.NUM. P263+247N-1 PROGR. 1627.26
PARZ. 1.50

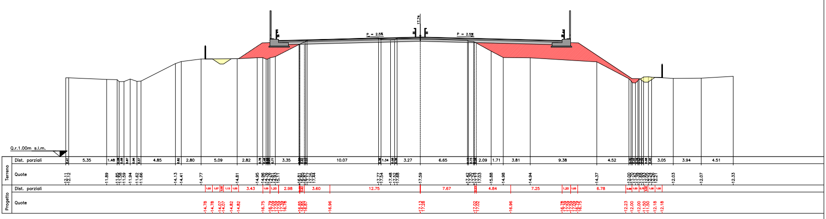

P = 2.5%
P = 2.5%
Q.r.1.00m s.l.m.
Dist. parziali
Terreno
Quote
Dist. parziali
Progetto
Quote

SEZ.NUM. 263+200 PROGR. 1650.00
PARZ. 22.74

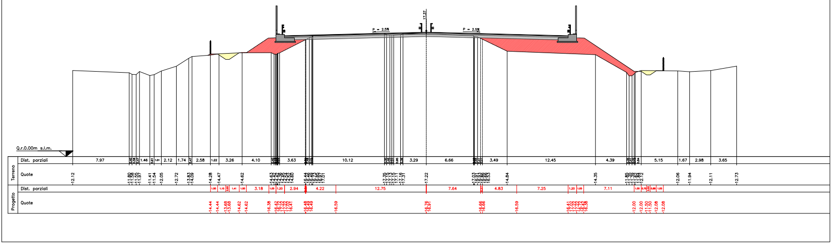

P = 2.5%
P = 2.5%
Q.r.0.00m s.l.m.
Dist. parziali
Terreno
Quote
Dist. parziali
Progetto
Quote