

SCITEK - PER AZIONI AUTOSTRADA DEL BERGAMICO - TERZO


autostrada del Brennero

PROGETTO DEFINITIVO PER LA REALIZZAZIONE DELLA TERZA CORSIA NEL TRATTO COMPRESO TRA VERONA NORD (KM 223) E L'INTERSEZIONE CON L'AUTOSTRADA AI (KM 314)


B Lino 3 - di Legnate Brianza (In 246/10) e Campello (In 312/20)
PROGETTO STRADALE
 3,6-7 - Tratto dal km 261+550 al km 263+700 - Ponte sul canale
 3,6-7 - Sezione trasversale scala 1:200 - Tratta 7

DIREZIONE
 TECNICA
 GENERALE
 ING. ...
 ...
 ...


SEZ.NUM. 263+214,19 PROGR. 1664,19
 PARZ. 14,19

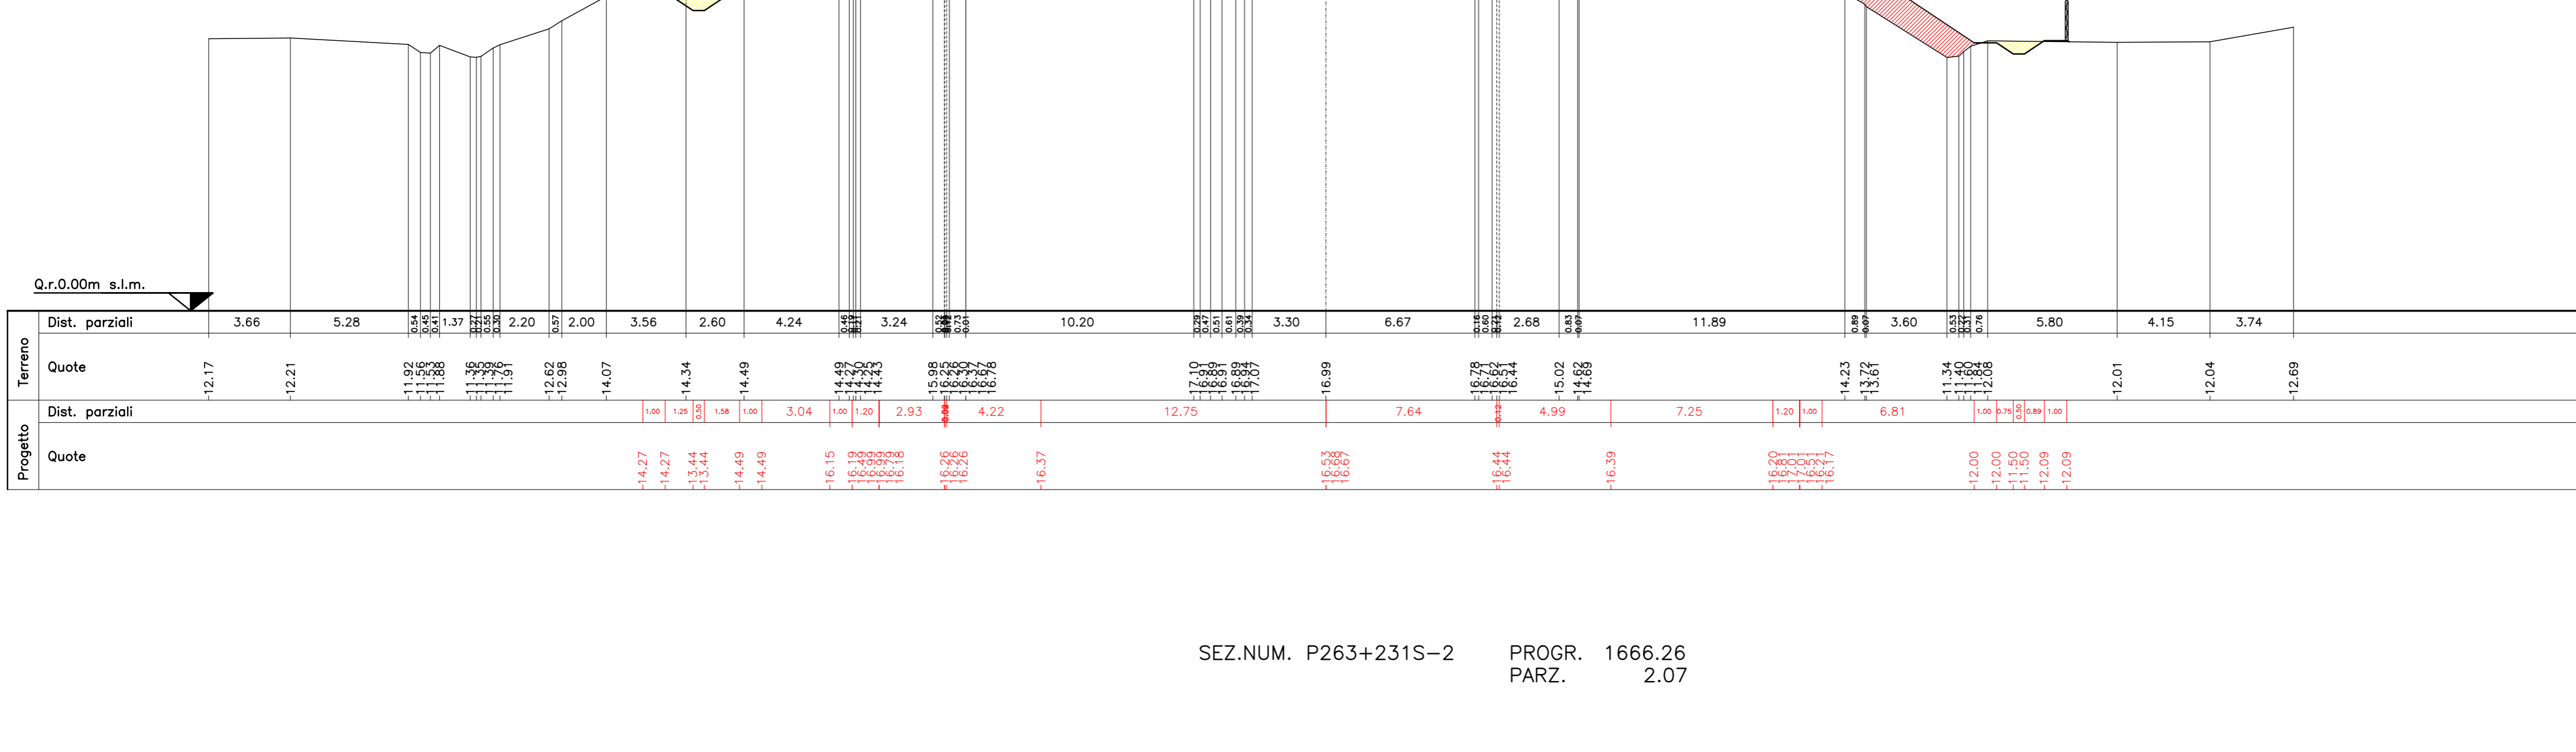

SEZ.NUM. P263+231S-2 PROGR. 1666,26
 PARZ. 2,07

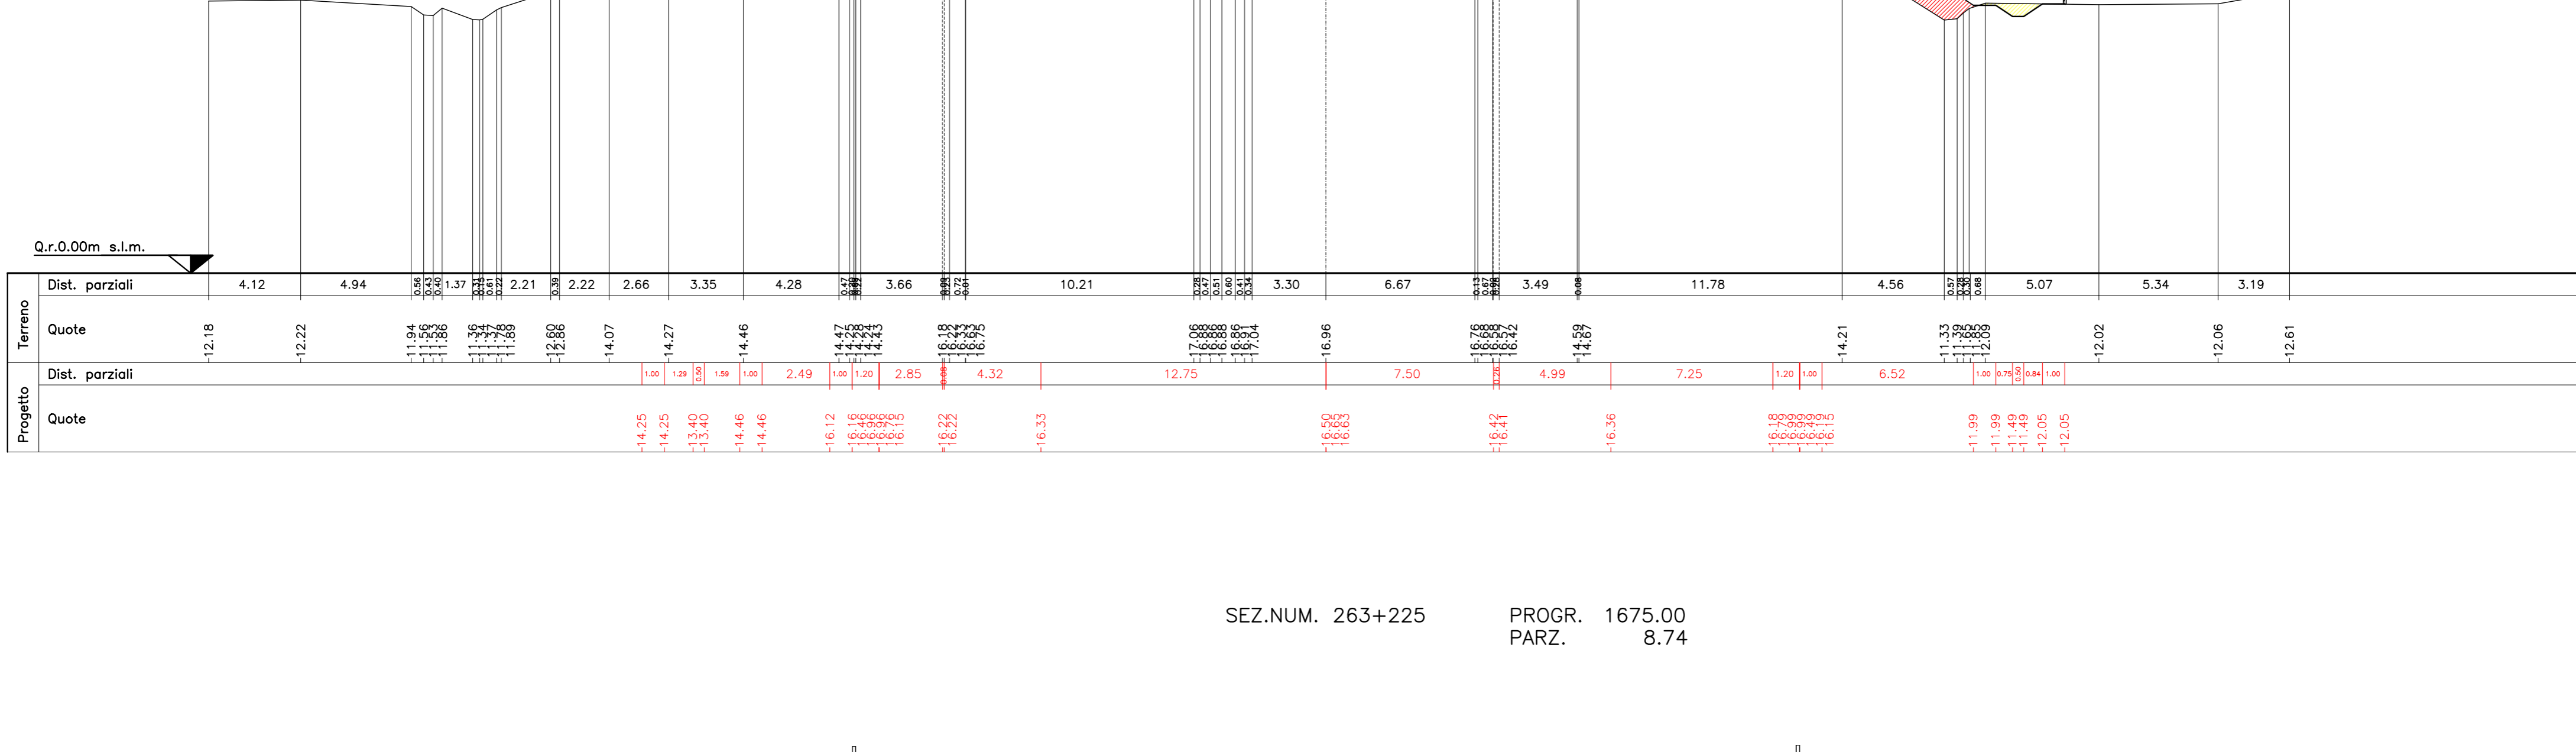


SEZ.NUM. 263+225 PROGR. 1675,00
 PARZ. 8,74

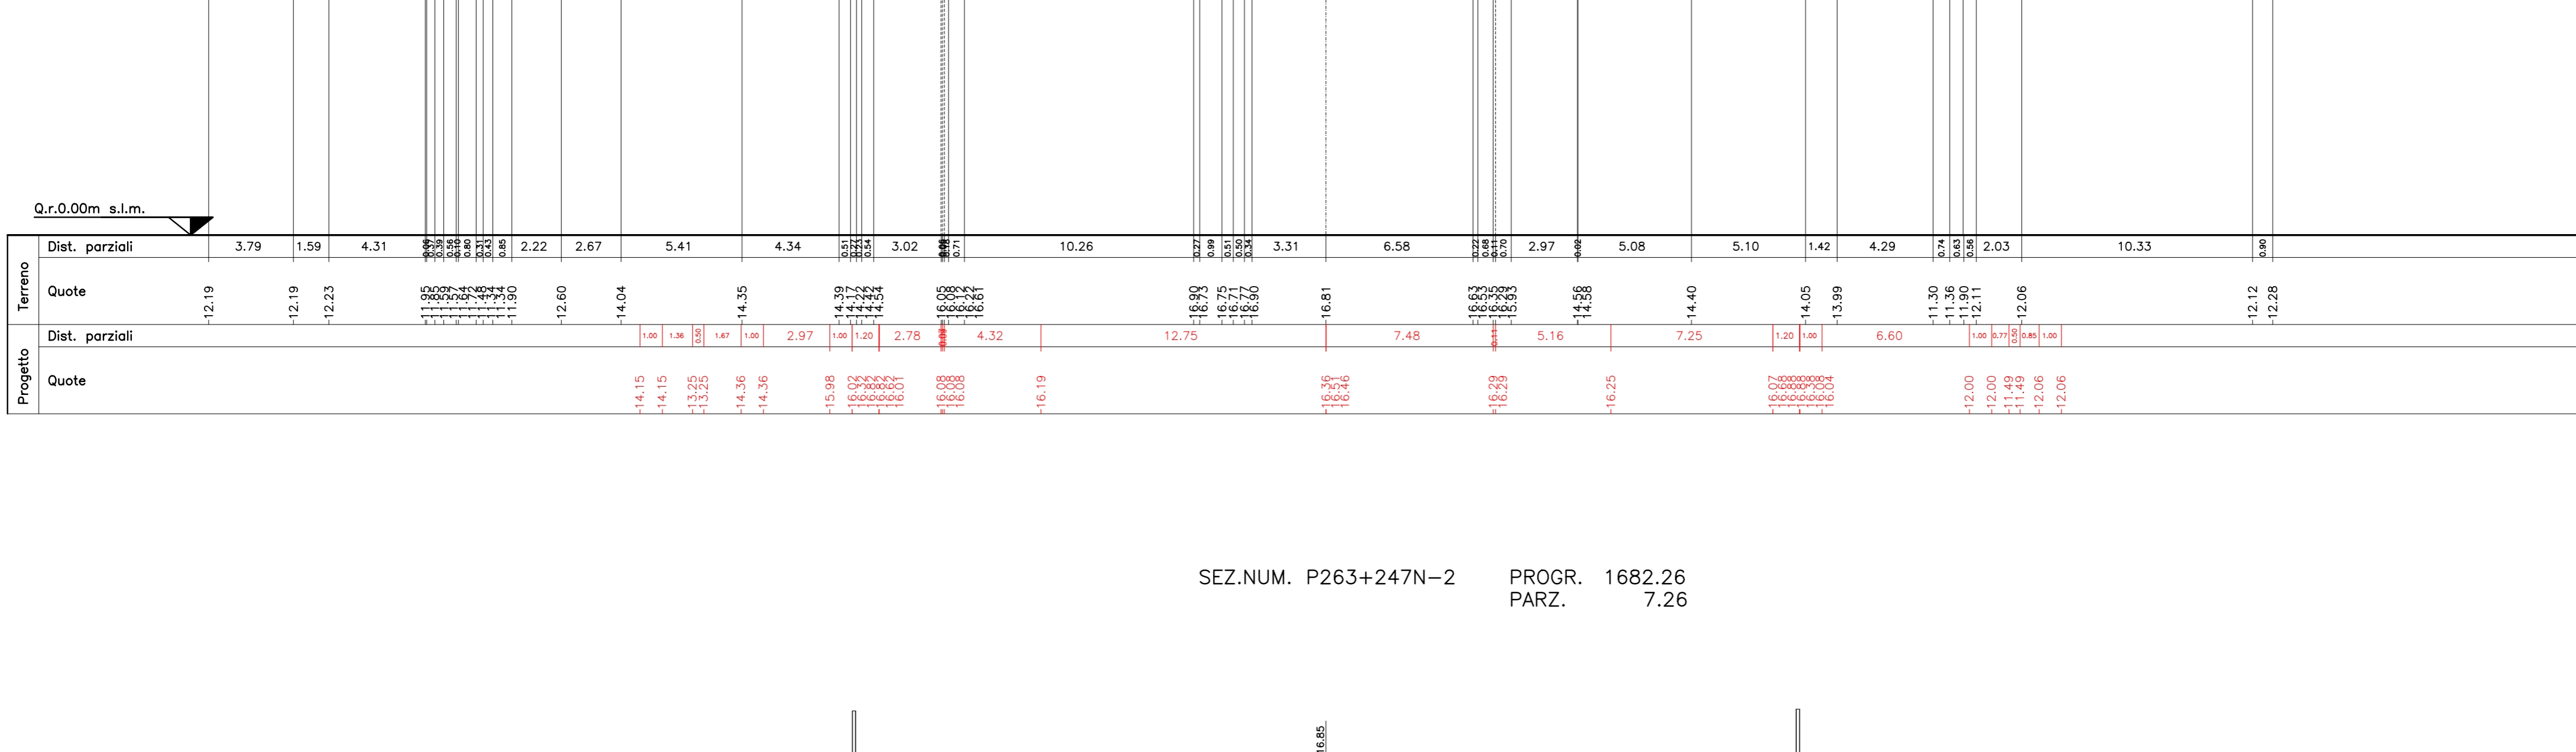


SEZ.NUM. P263+247N-2 PROGR. 1682,26
 PARZ. 7,26




SEZ.NUM. P263+231S-4 PROGR. 1696,26
 PARZ. 14,00

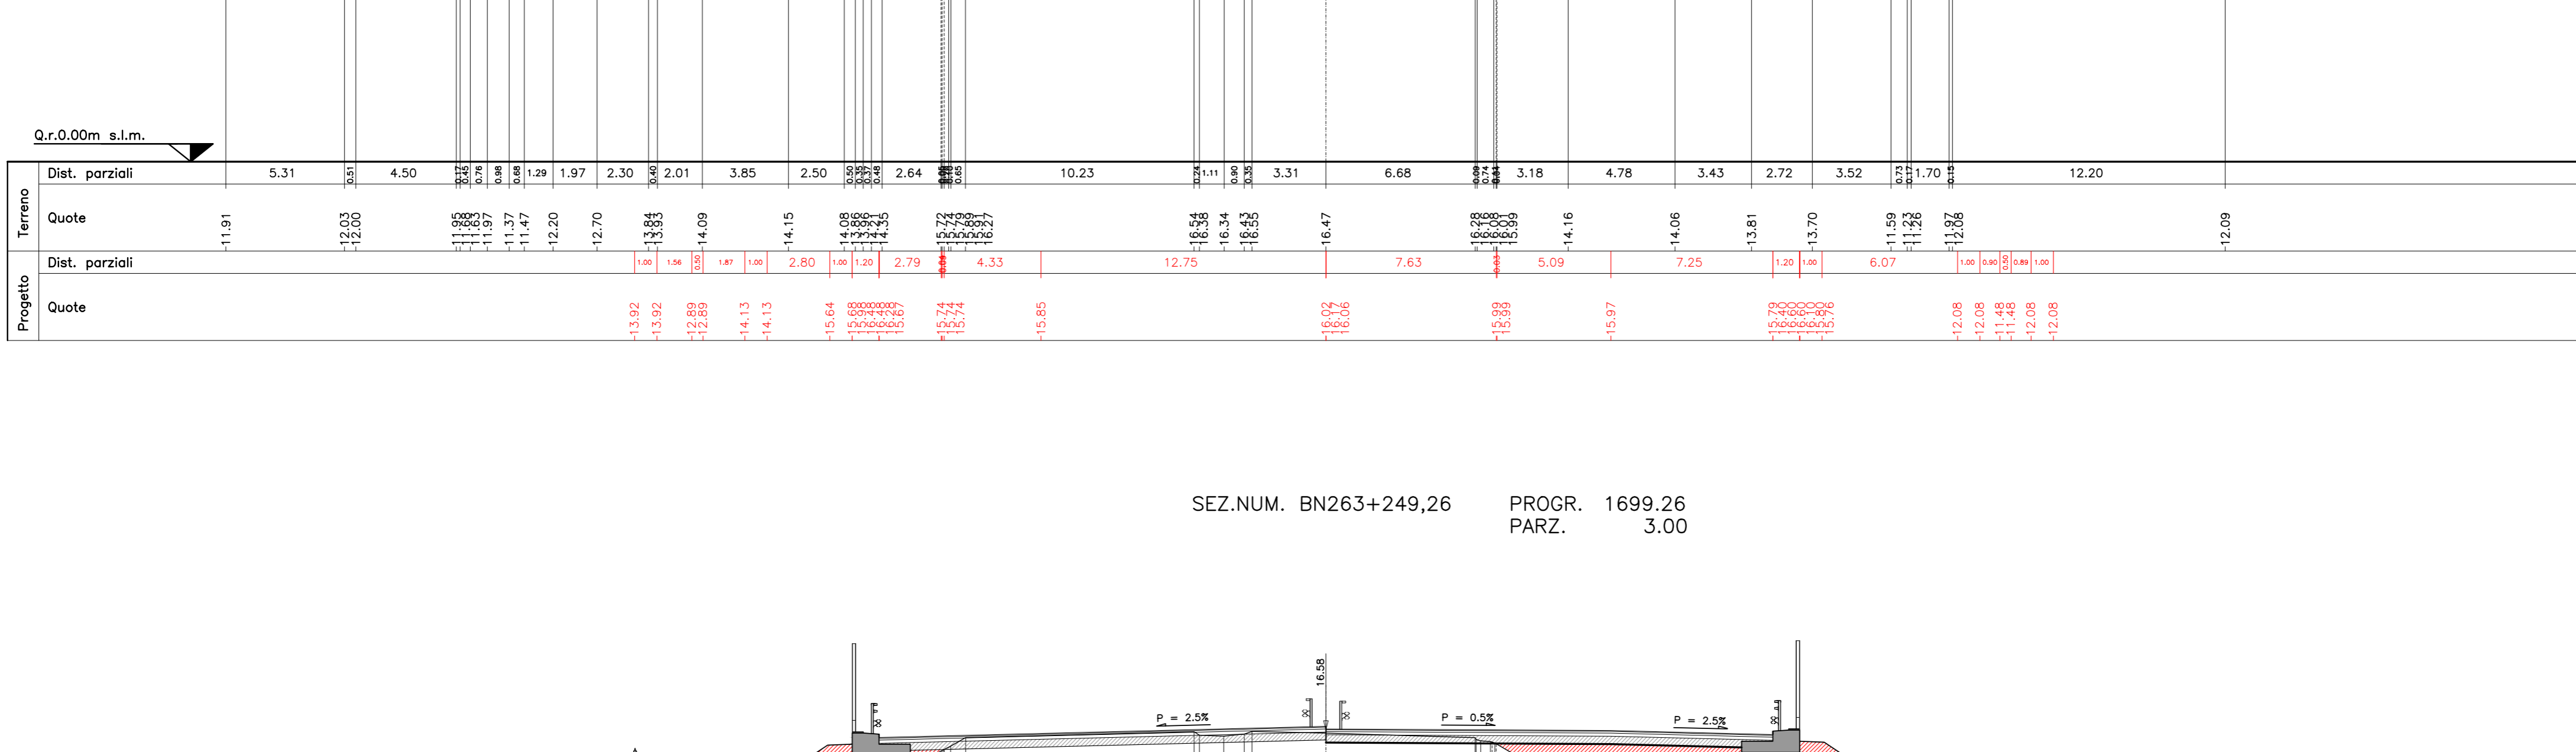


SEZ.NUM. BN263+249,26 PROGR. 1699,26
 PARZ. 3,00

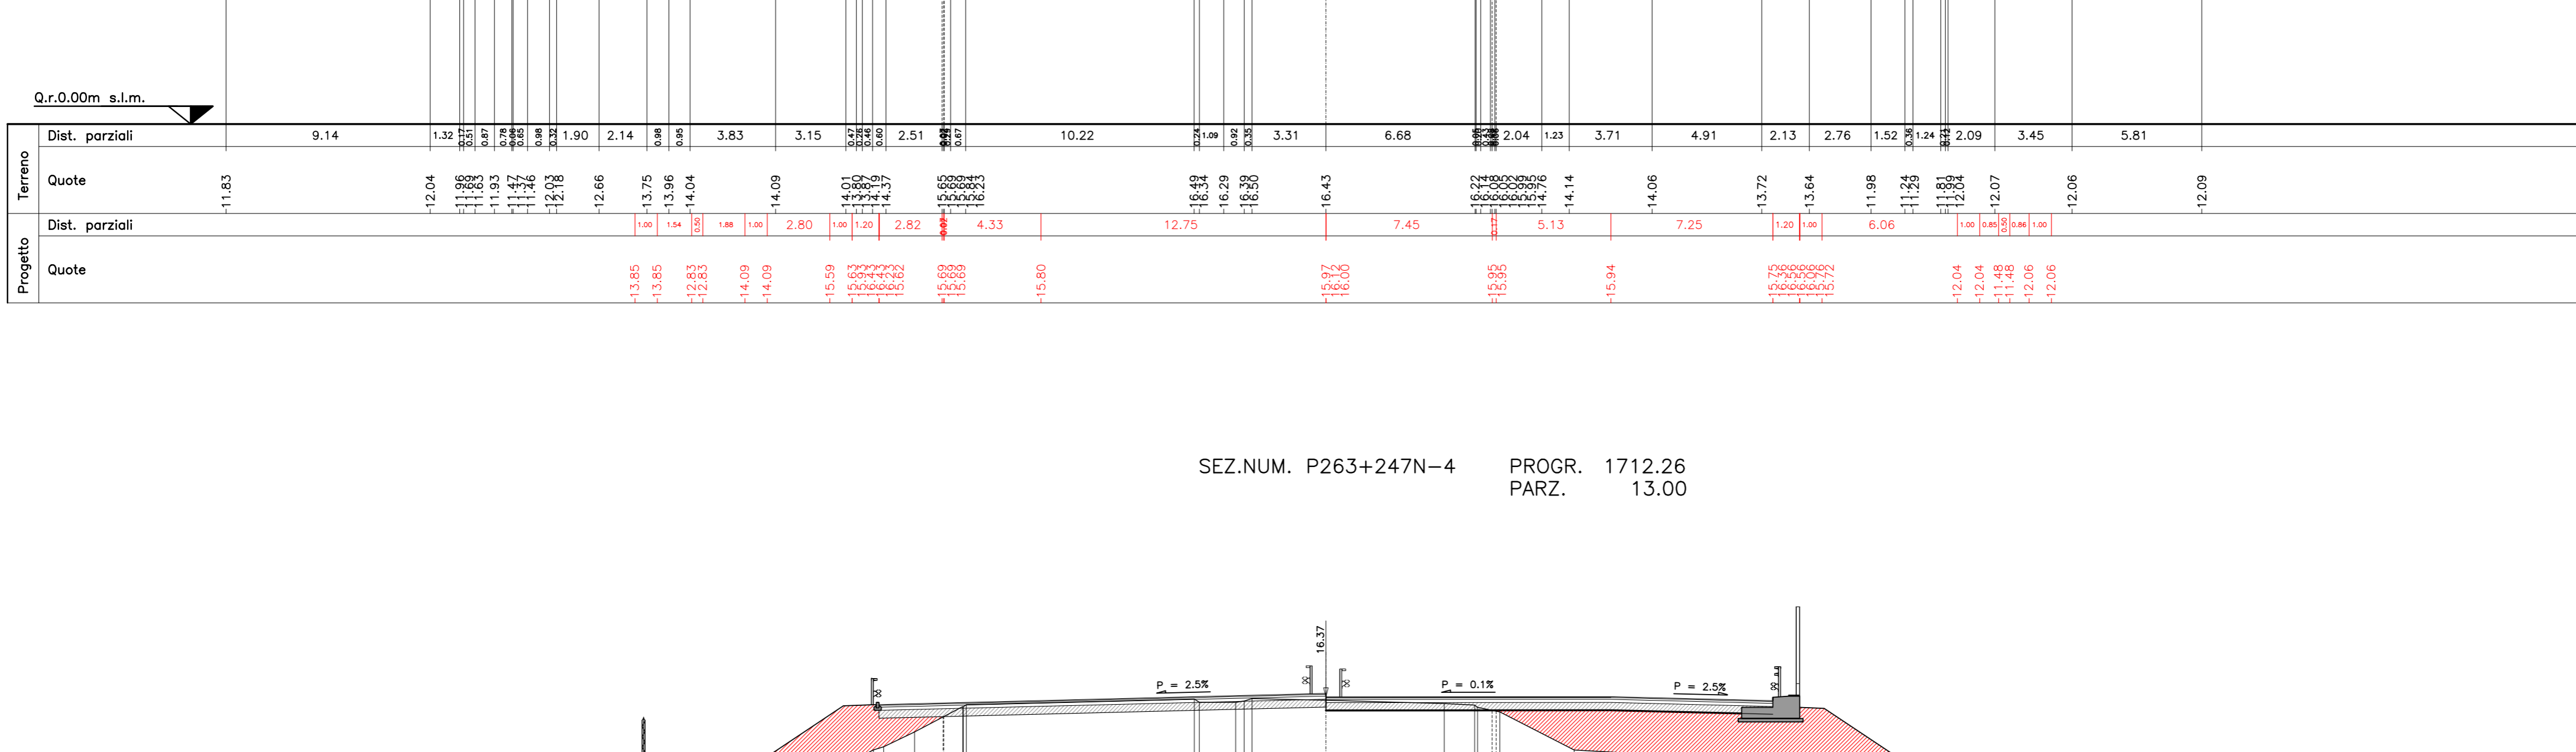


SEZ.NUM. P263+247N-4 PROGR. 1712,26
 PARZ. 13,00

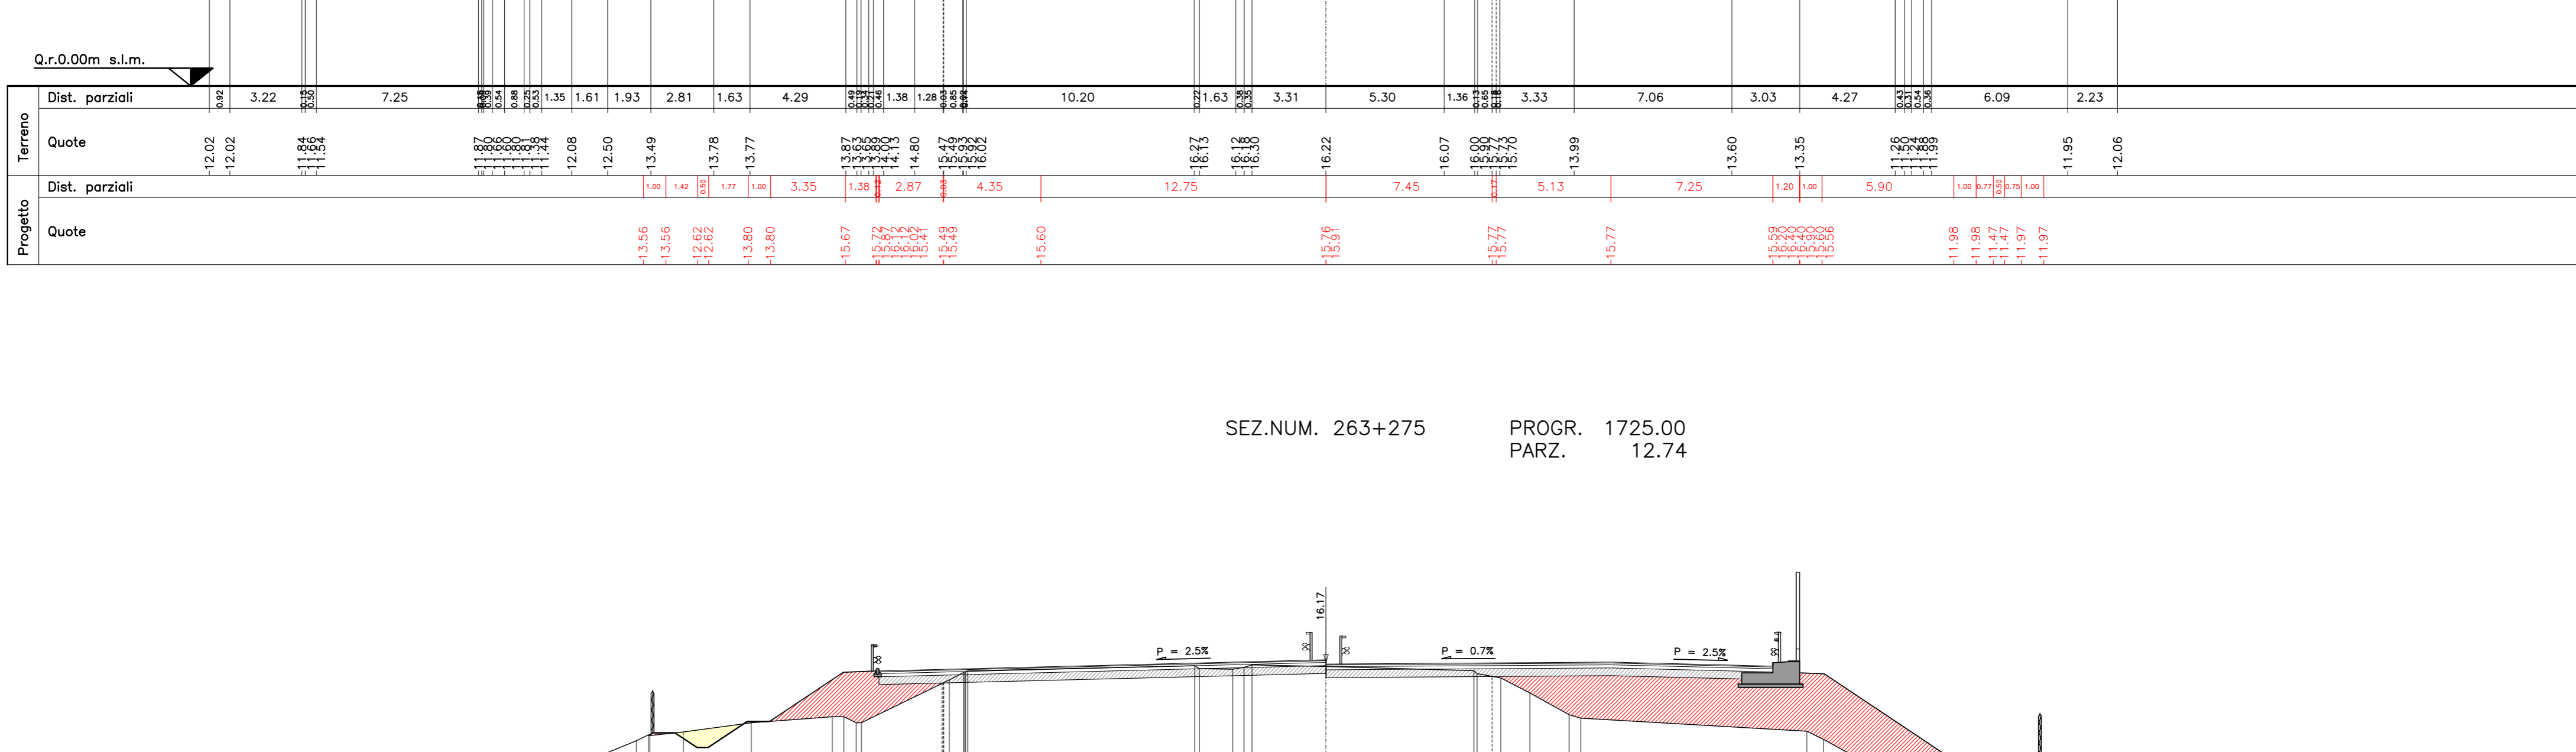


SEZ.NUM. 263+275 PROGR. 1725,00
 PARZ. 12,74

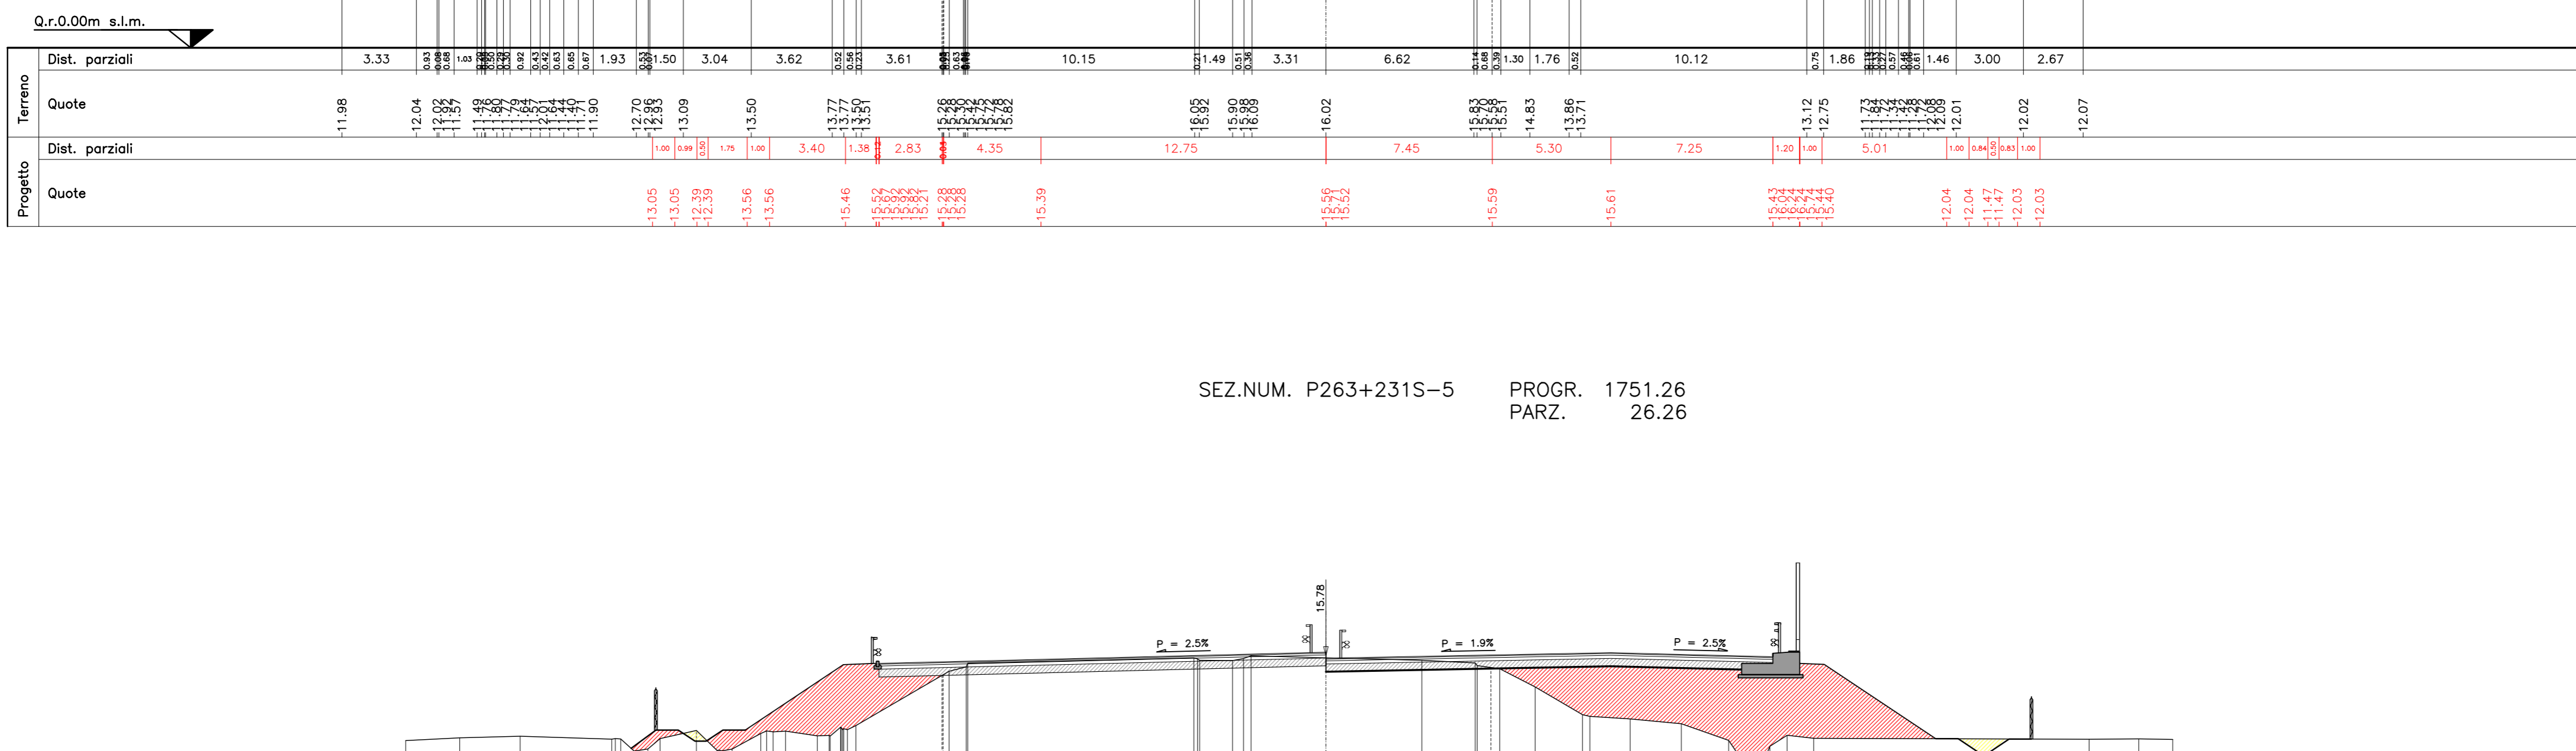


SEZ.NUM. P263+231S-5 PROGR. 1751,26
 PARZ. 26,26

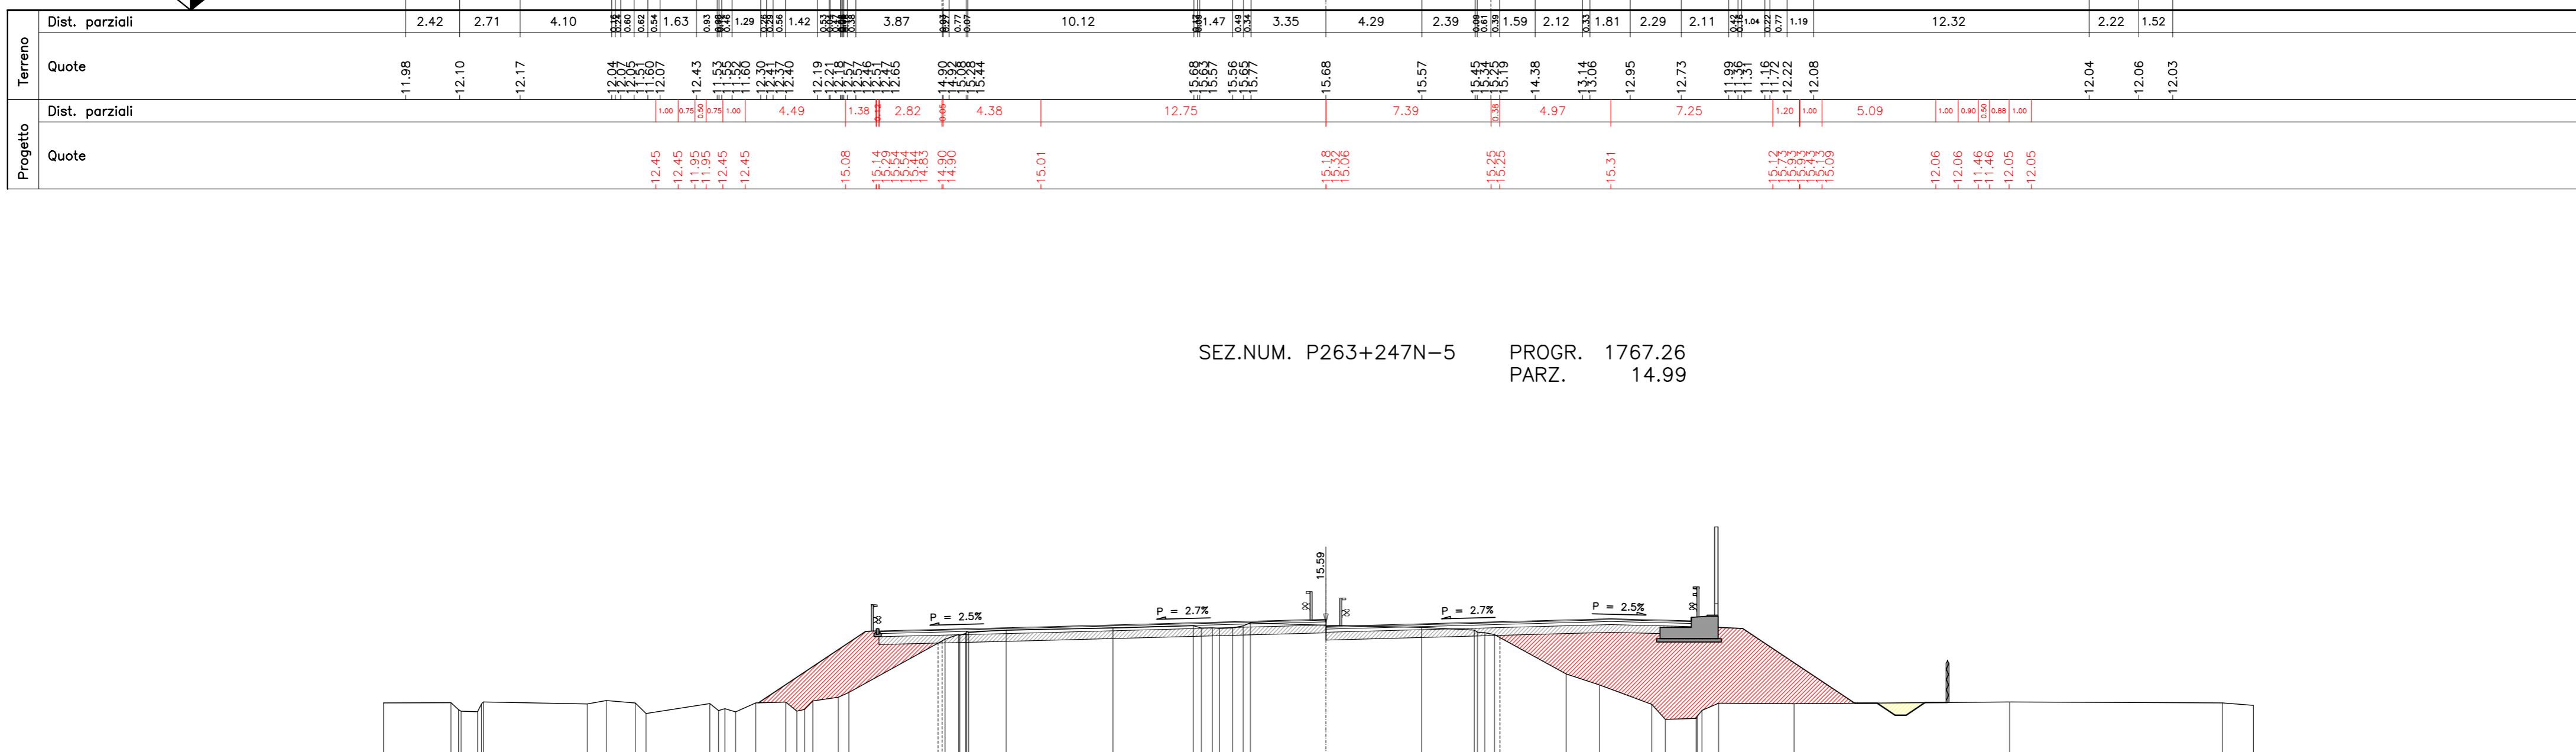


SEZ.NUM. P263+247N-5 PROGR. 1767,26
 PARZ. 14,99

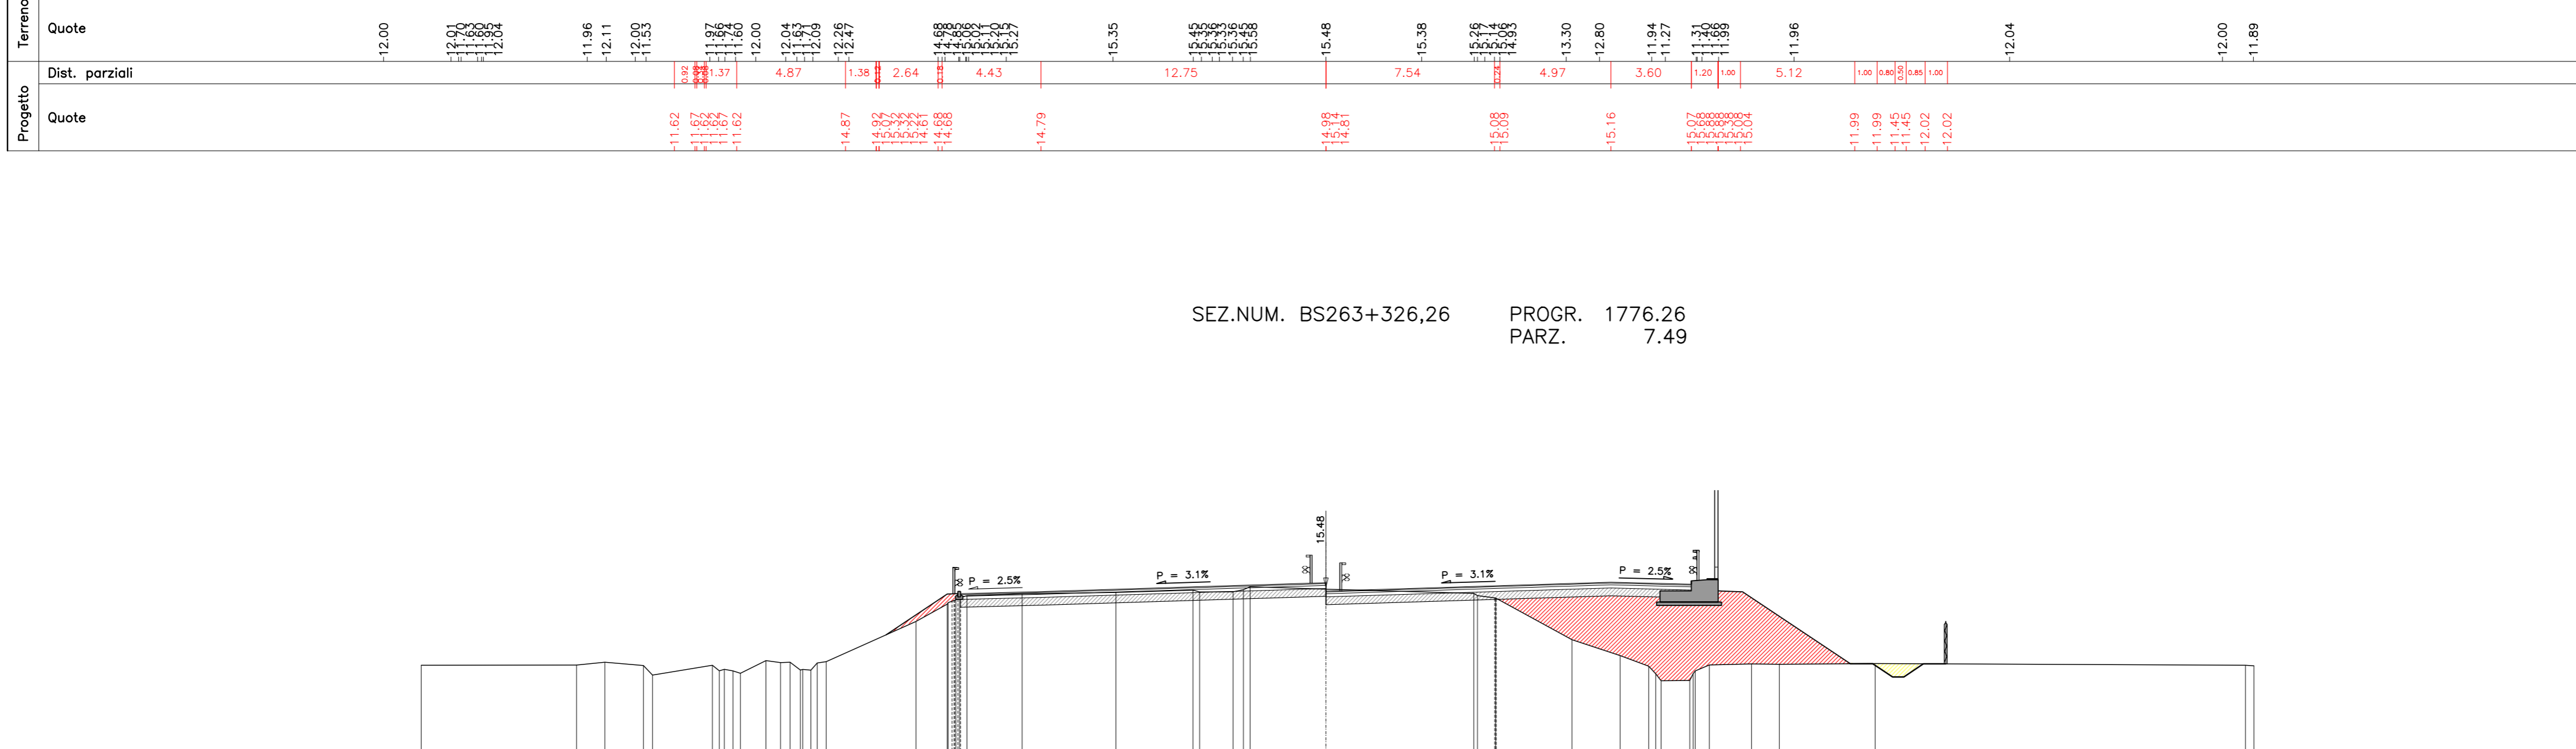


SEZ.NUM. BS263+326,26 PROGR. 1776,26
 PARZ. 7,49

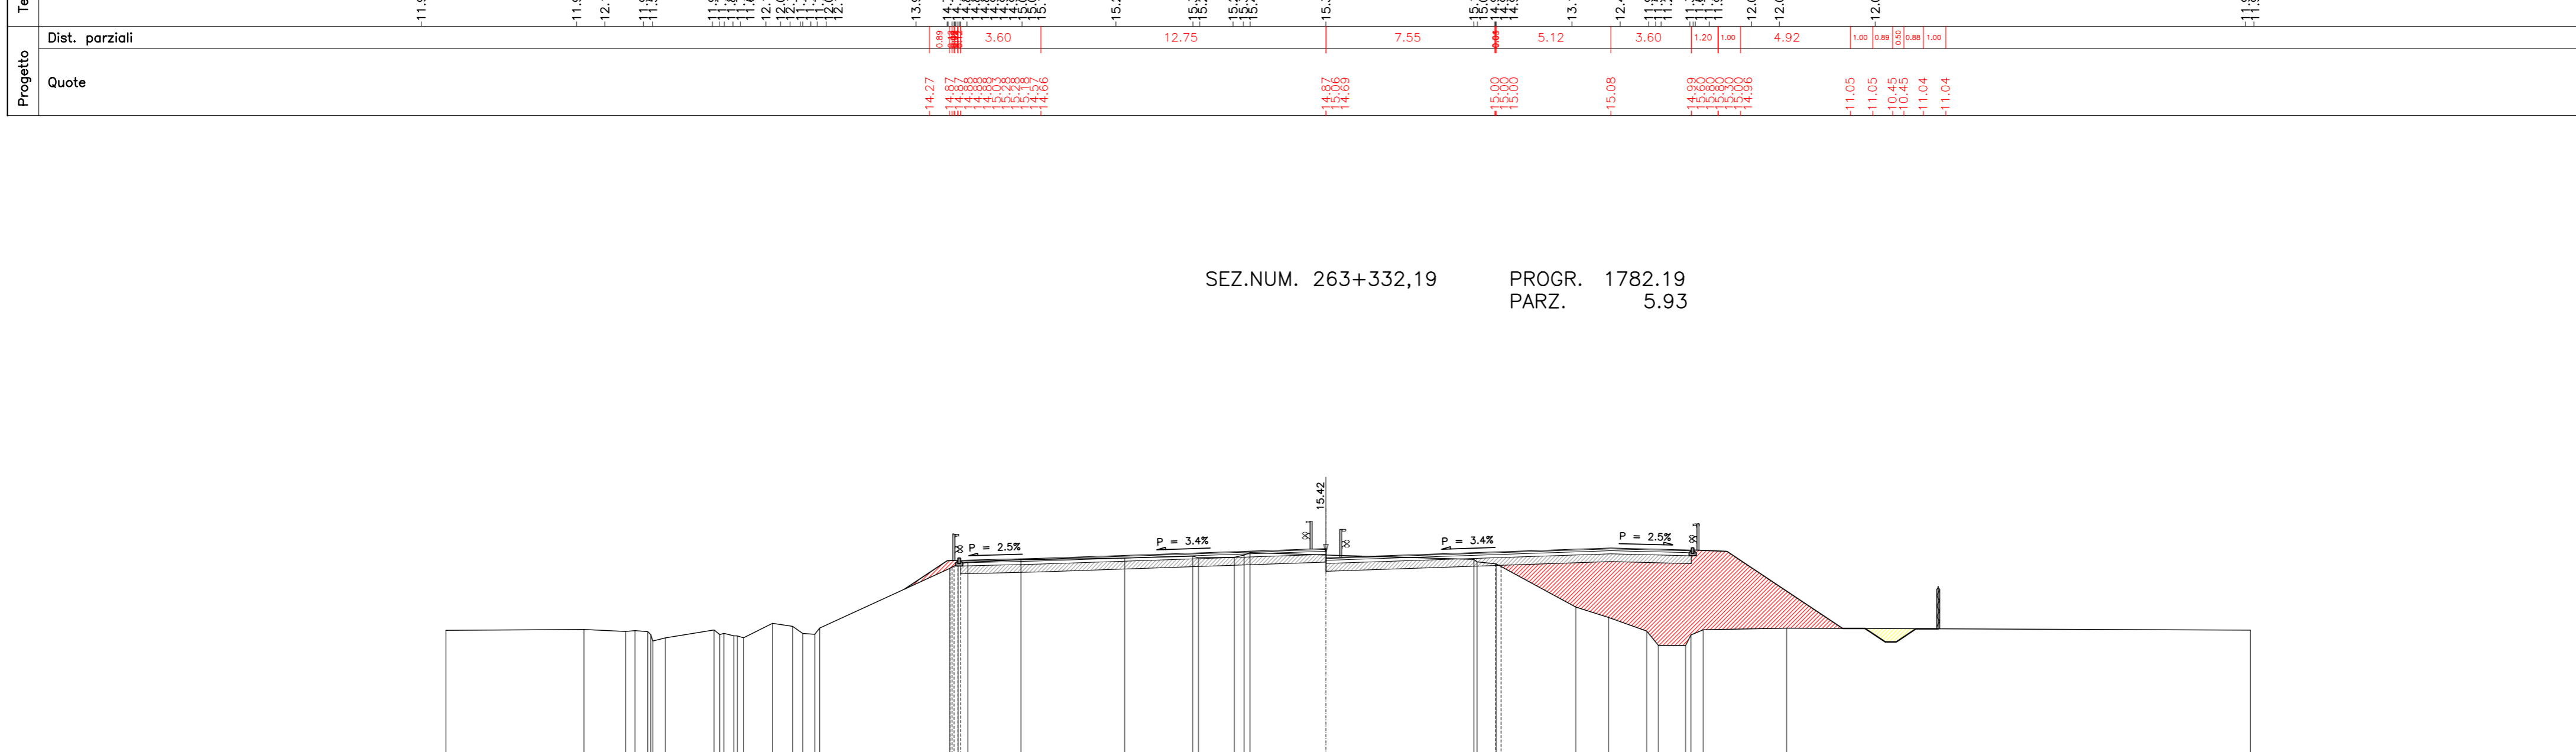


SEZ.NUM. 263+332,19 PROGR. 1782,19
 PARZ. 5,33

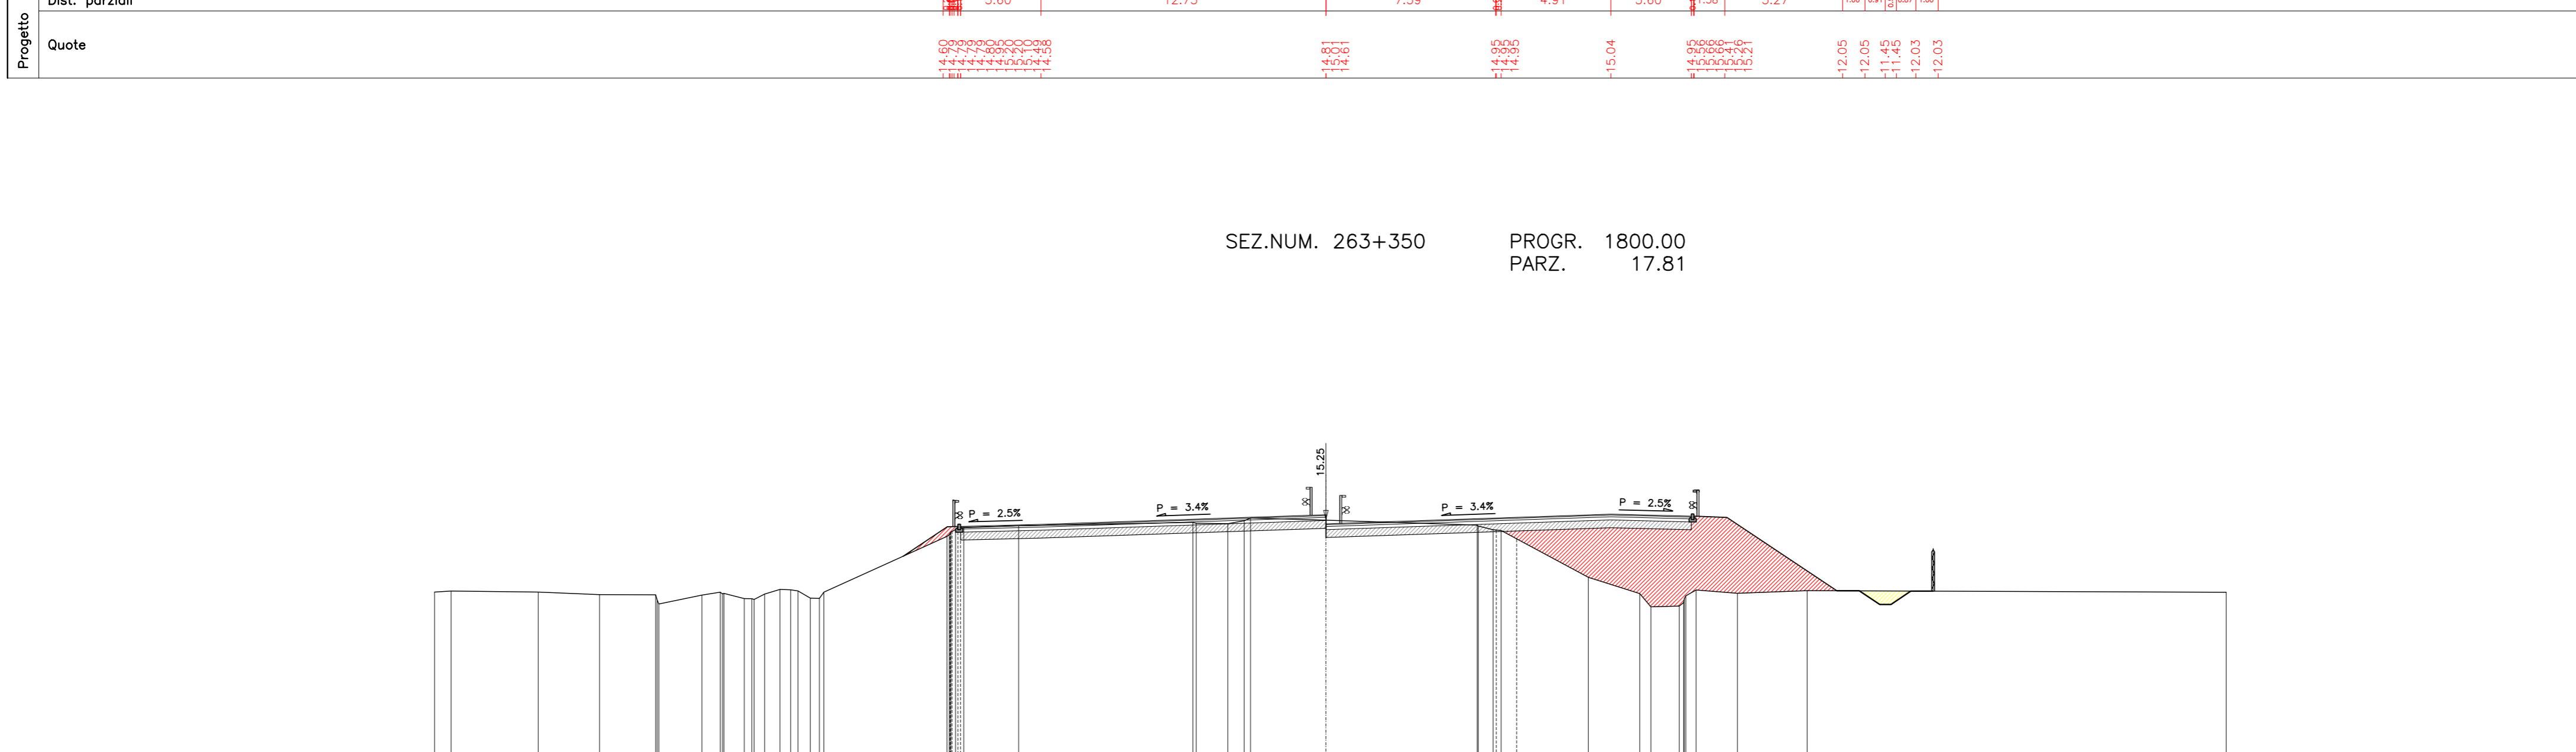

SEZ.NUM. 263+350 PROGR. 1800,00
 PARZ. 17,81

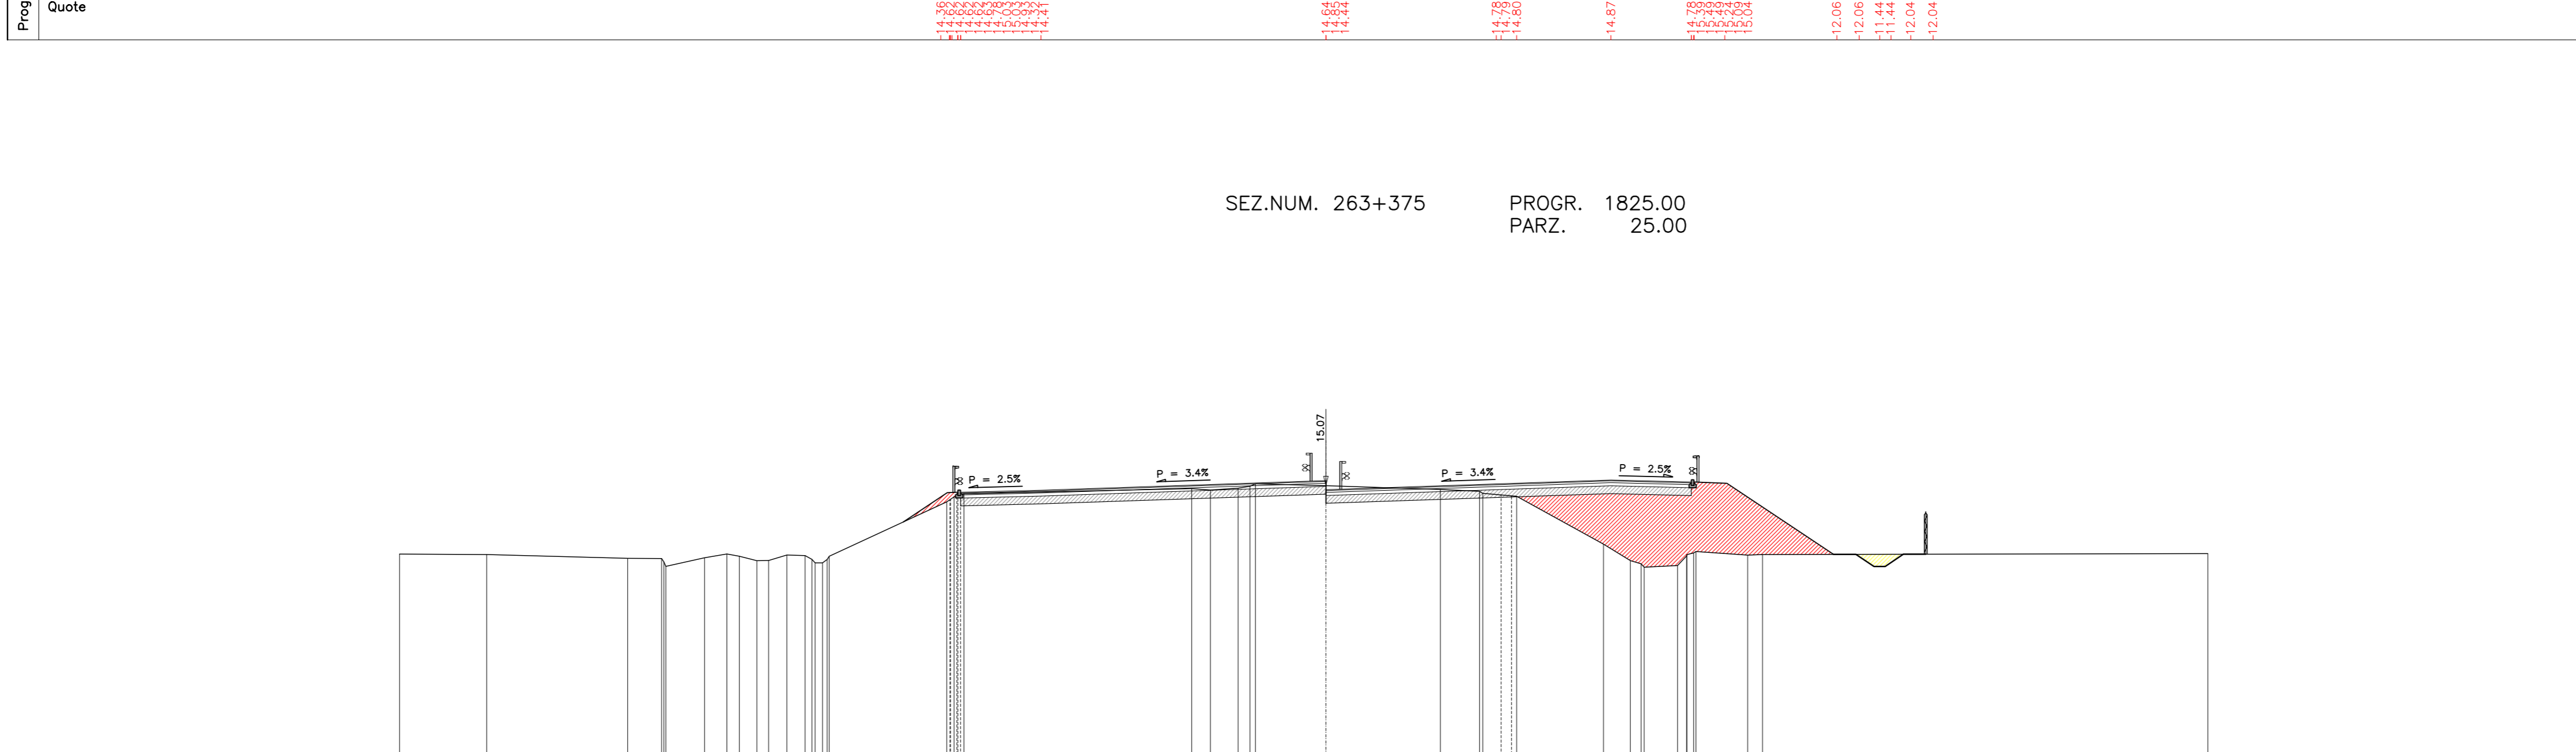

SEZ.NUM. 263+375 PROGR. 1825,00
 PARZ. 25,00

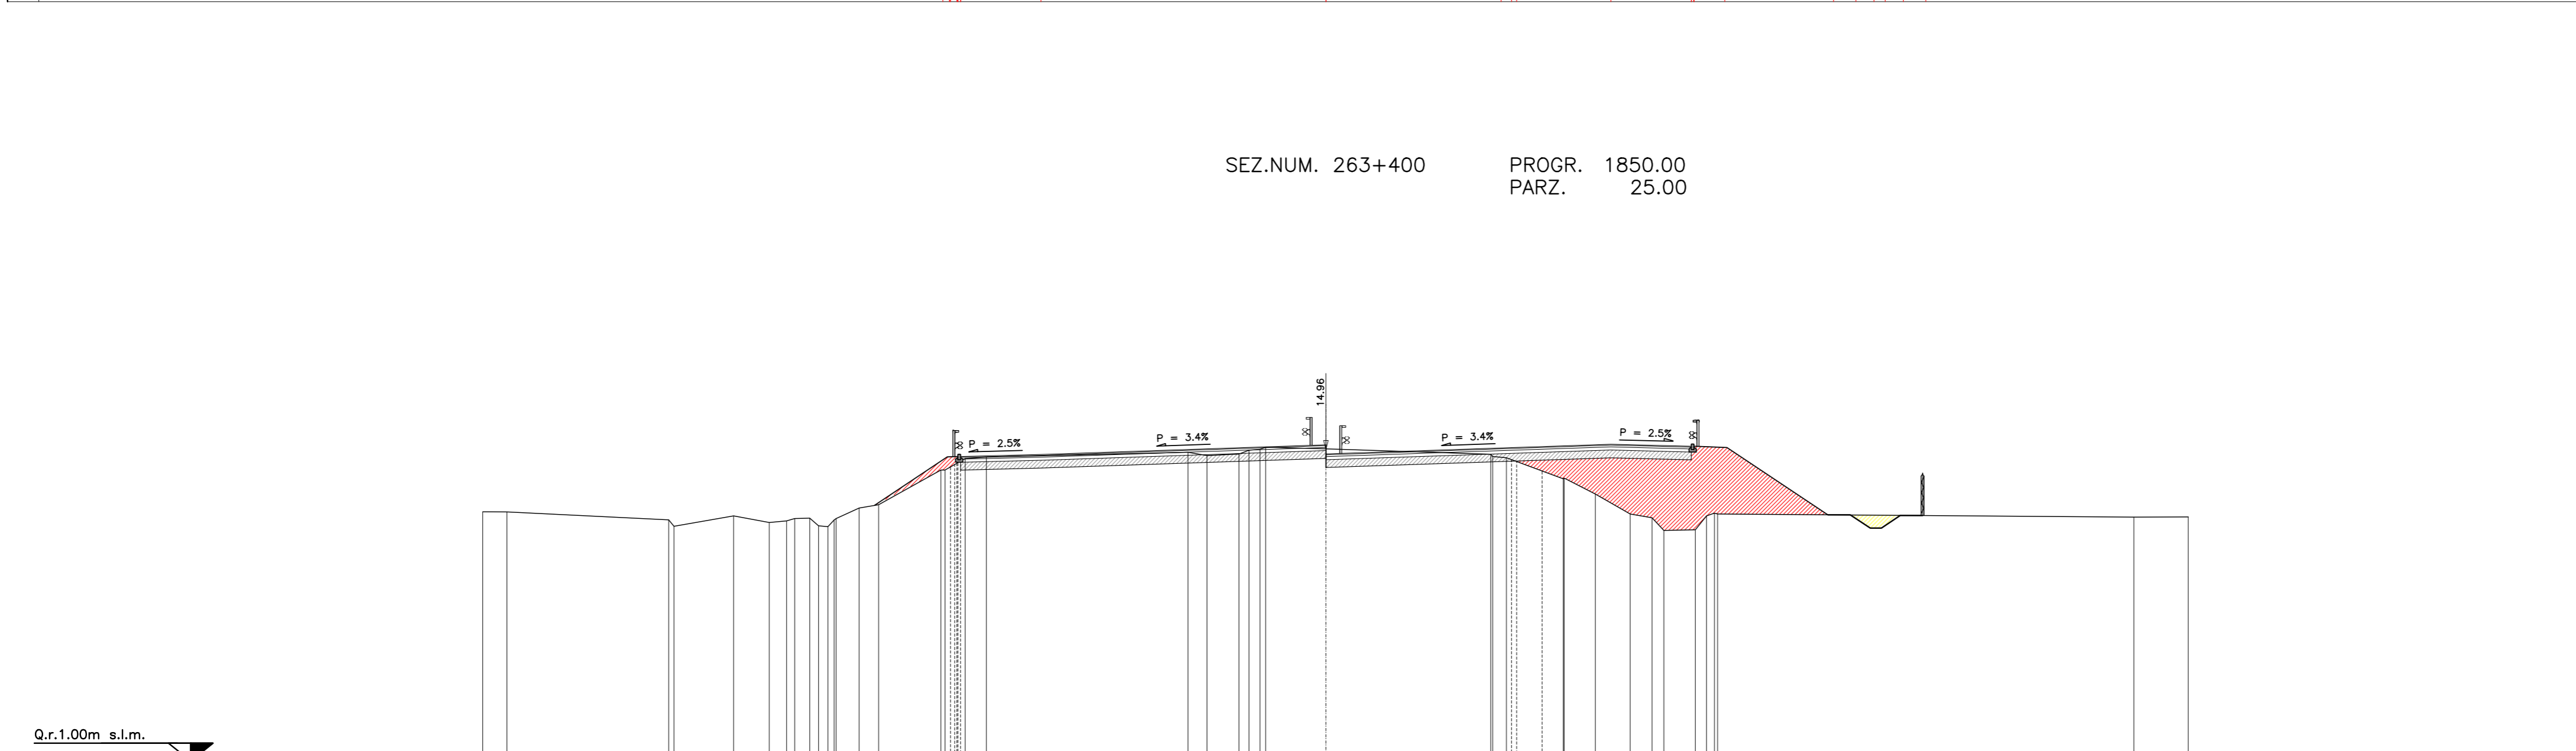

SEZ.NUM. 263+400 PROGR. 1850,00
 PARZ. 25,00

