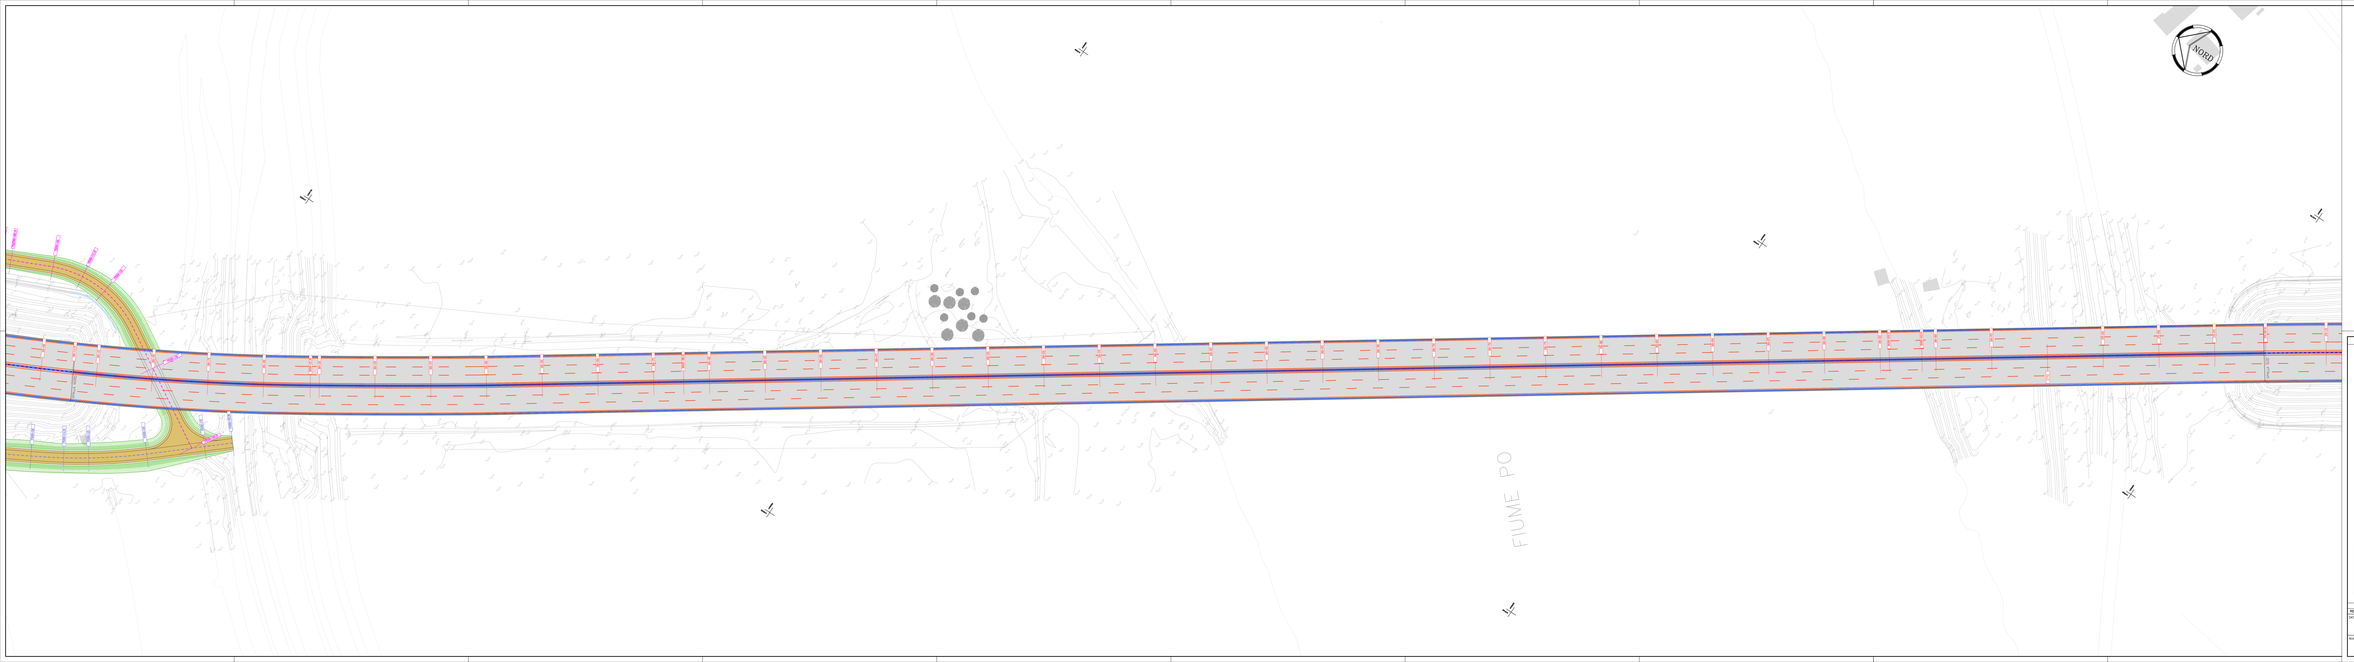

LEGENDA RILIEVO

LEGENDA PROGETTO

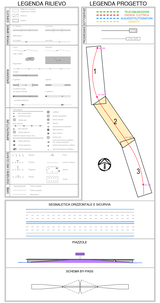

SOCIETA' PER AZIONI AUTOSTRADA DEL BRENNERO — TRENTO

ORDINE DEGLI INGEGNERI DELLA PROV. DI TRENTO
dott.ing. ROBERTO BOSETTI
INGEGNERE CAPO DI 1ª CLASSE

IL DIRIGENTE DEL REFERENTE
dott. ing. Roberto Bosetti

autostrada del brennero

PROGETTO DEFINITIVO PER LA REALIZZAZIONE DELLA TERZA CORSIA NEL TRATTO COMPRESO TRA VERONA NORD (KM 223) E L'INTERSEZIONE CON L'AUTOSTRADA A1 (KM 314)

B	LOTTO 3 - da Nogarole Rocca (km 246+185) a Campogalliano (km 322+206)
3.7.1.2	PROGETTO STRADALE Tratto dal km 267+975 al km 271+200–Ponte sul fiume Po Planimetria di progetto scala 1:500 Tavola 2

N° REVISIONE	MESE DATA	EMISSIONE DESCRIZIONE	IL REVISORE REDAZIONE	VERIFICA	VR. ZRA APPROVAZIONE	C. COSTA

DATA PROGETTO: LUGLIO 2008

NUMERO PROGETTO: 31/258

IL DIRETTORE TECNICO GENERALE E PROGETTISTA

DIREZIONE TECNICA GENERALE

ORDINE DEGLI INGEGNERI DELLA PROV. DI BOLZANO
Dott. Ing. Mario Zanon
N. 897
INGEGNERE CAPO DI 1ª CLASSE
DOTT. INGEGNERE A BOLZANO