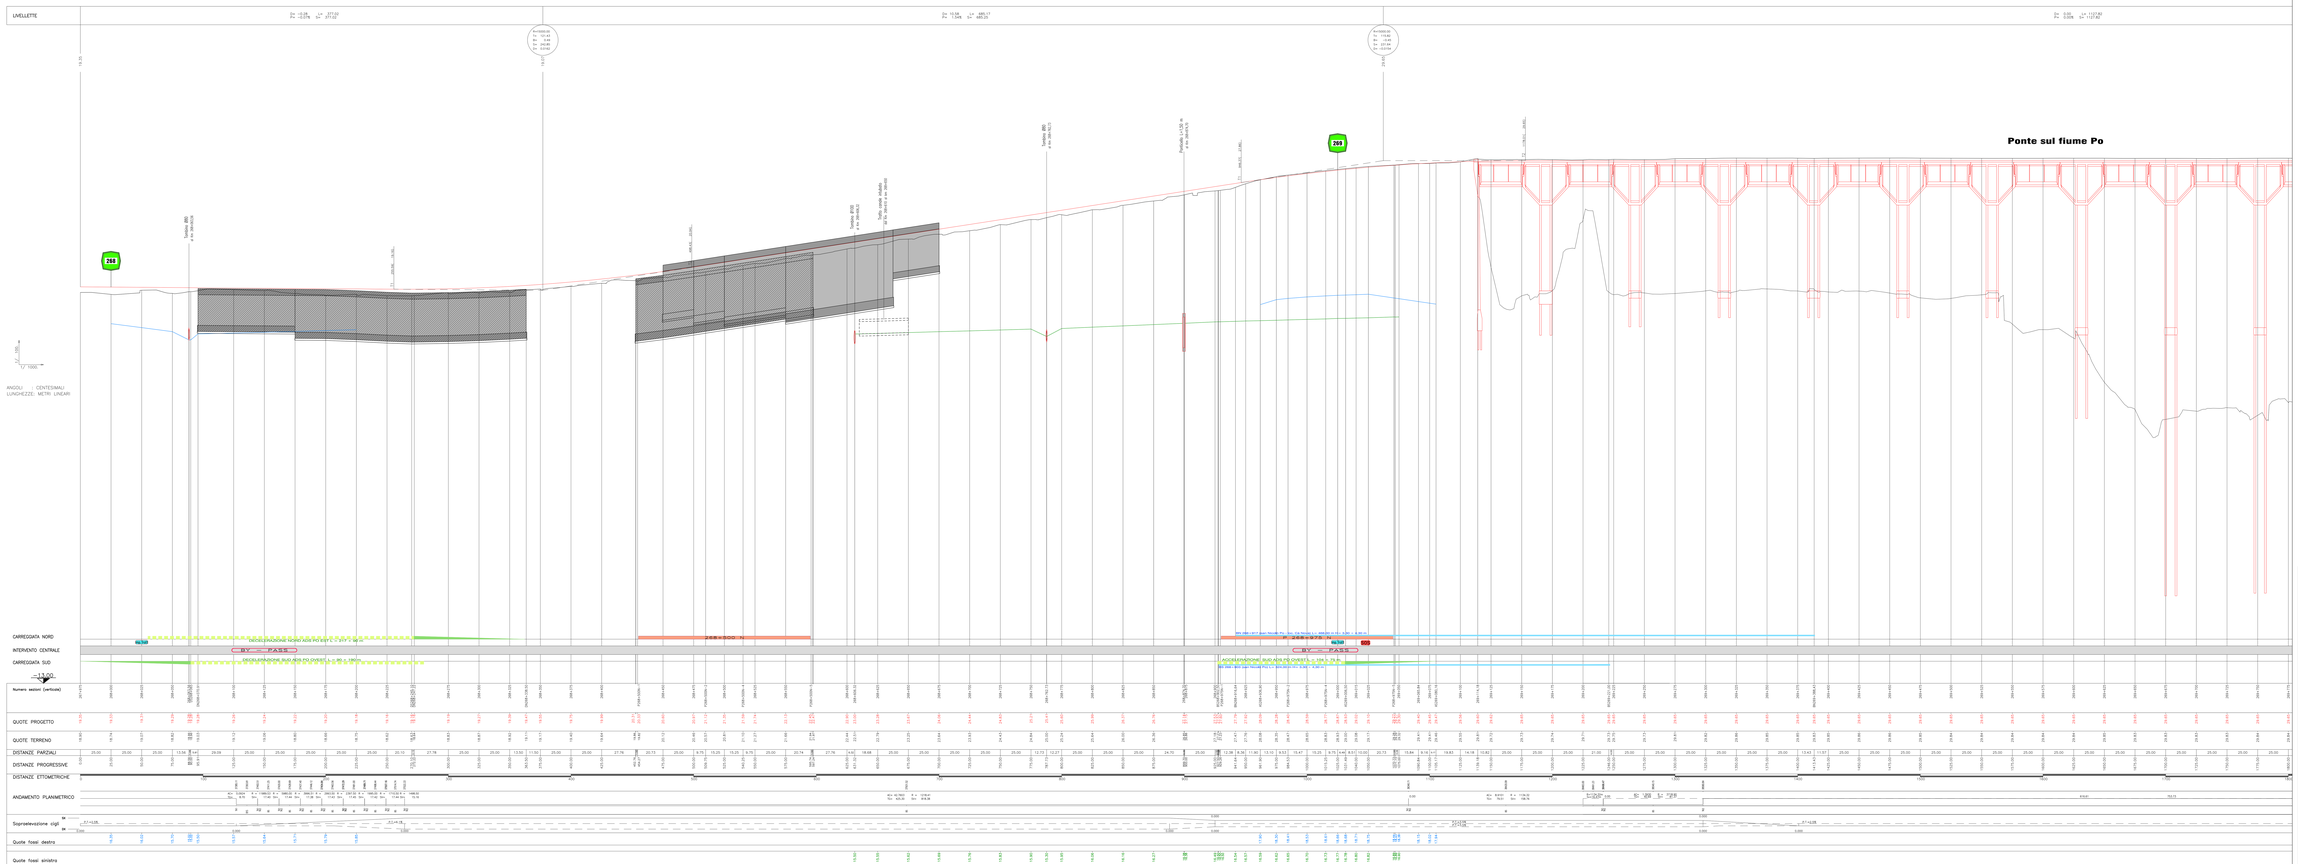

QUADRO D'UNIONE

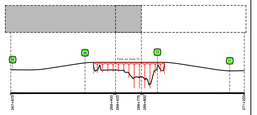

LEGENDA

- PROFILO TERRENO
- PROFILO DI PROGETTO
- FOSSI CARREGGIATA NORD
- FOSSI CARREGGIATA SUD
- PISTE
- BARRIERE ANTIRUMORE
- PAZZUOLI DI SUZZA DI NUOVA REALIZZAZIONE
- INTERVENTO MINCIO-FISSERO-PO

SOCIETA' PER AZIONI AUTOSTRADA DEL BRENNERO – TRENTO

ORDINE DEGLI INGEGNERI DELLA PROV. DI TRENTO
Dott.Ing. ROBERTO BONETTI
MEMBRO ASR DI 1ª CLASSE

COORDINATORE DEL PROGETTO
Dott. Ing. Roberto Bonetti

autostrada del brennero

PROGETTO DEFINITIVO PER LA REALIZZAZIONE DELLA TERZA CORSIA NEL TRATTO COMPRESO TRA VERONA NORD (KM 223) E L'INTERSEZIONE CON L'AUTOSTRADA A1 (KM 314)

B	LOTTO 3 - da Nogarole Rocca (km 246+185) a Campogalliano (km 282+200)
3.7.2.1	PROGETTO STRADALE Tratto dal km 267+695 al km 271+200 - Ponte sul fiume Po Profili longitudinali scala 1:5000/1:100 Asta ASE - Tavola 1

REVISIONE	DATA	DESCRIZIONE	REDAZIONE	VERIFICA	APPROVAZIONE
	MAR 2021	EMISSIONE	A. COS. PARTO	M. CIN	L. COLZA

DATA PROGETTO: LUGLIO 2009

NUMERO PROGETTO: 21/09

DIREZIONE TECNICA GENERALE

IL DIRETTORE TECNICO GENERALE E PROGETTISTA
ORDINE DEGLI INGEGNERI DELLA PROV. DI BOLZANO
Dott. Ing. CARLO BALDESSARI
N. 401
INGEGNERE CAPO
Dott. Arch. ALESSANDRO ZUCCHINI