



**PISTA DI DECELERAZIONE CARREGGIATA SUD  
AREA DI SERVIZIO PO OVEST**

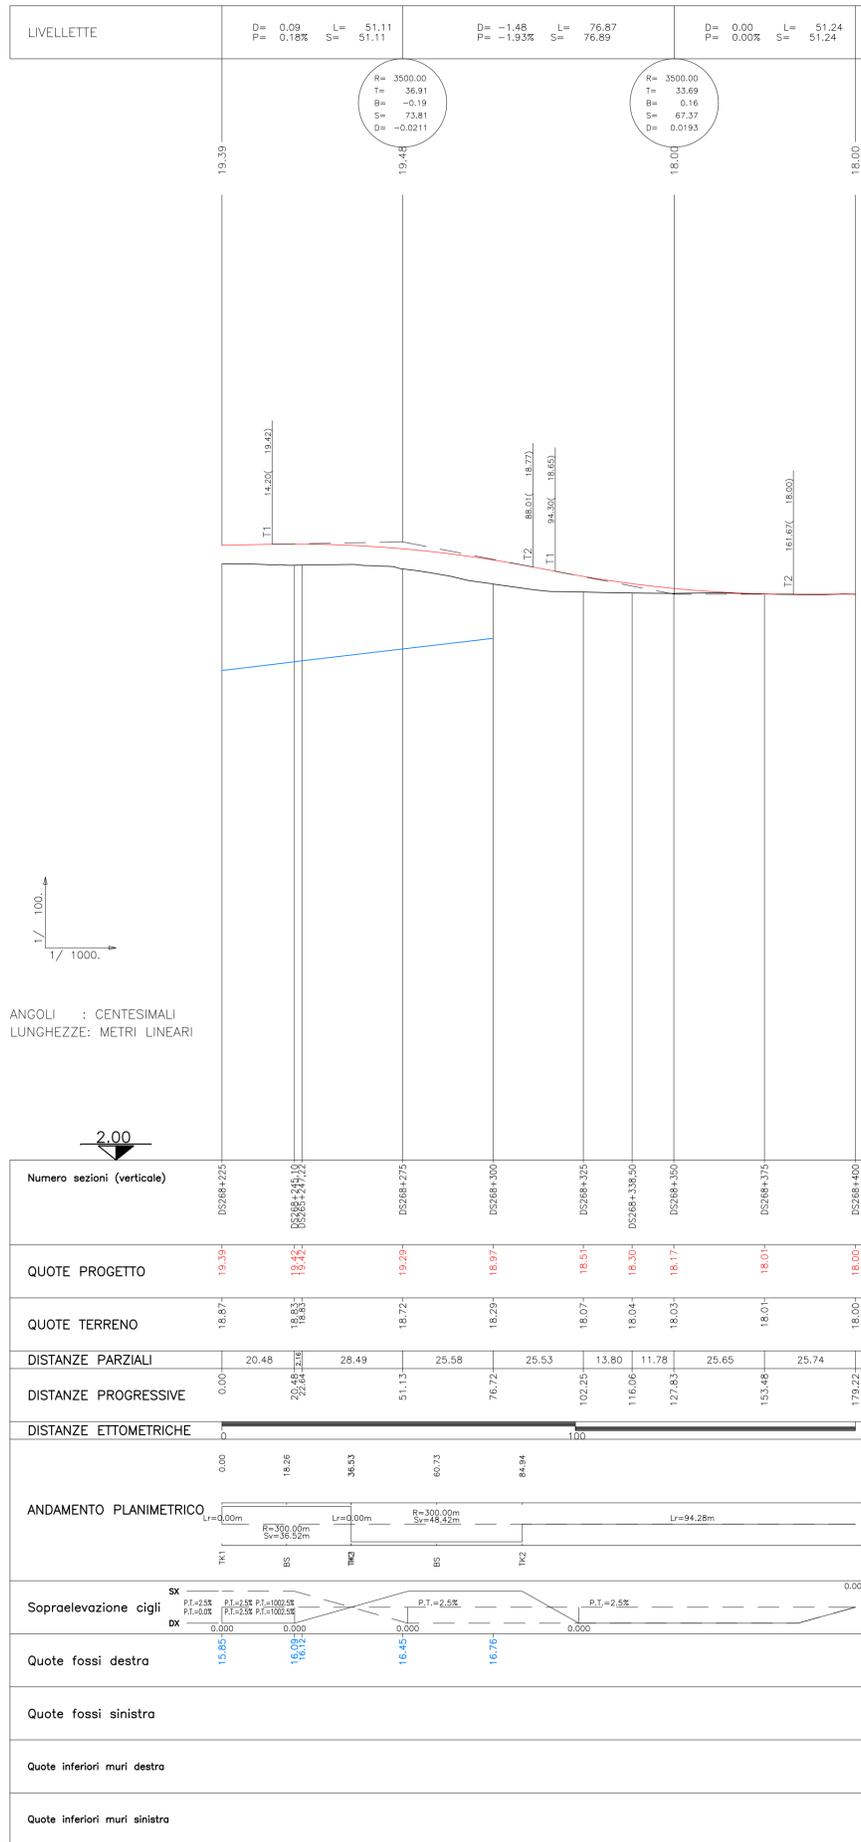

**PISTA DI ACCELERAZIONE CARREGGIATA SUD  
AREA DI SERVIZIO PO OVEST**

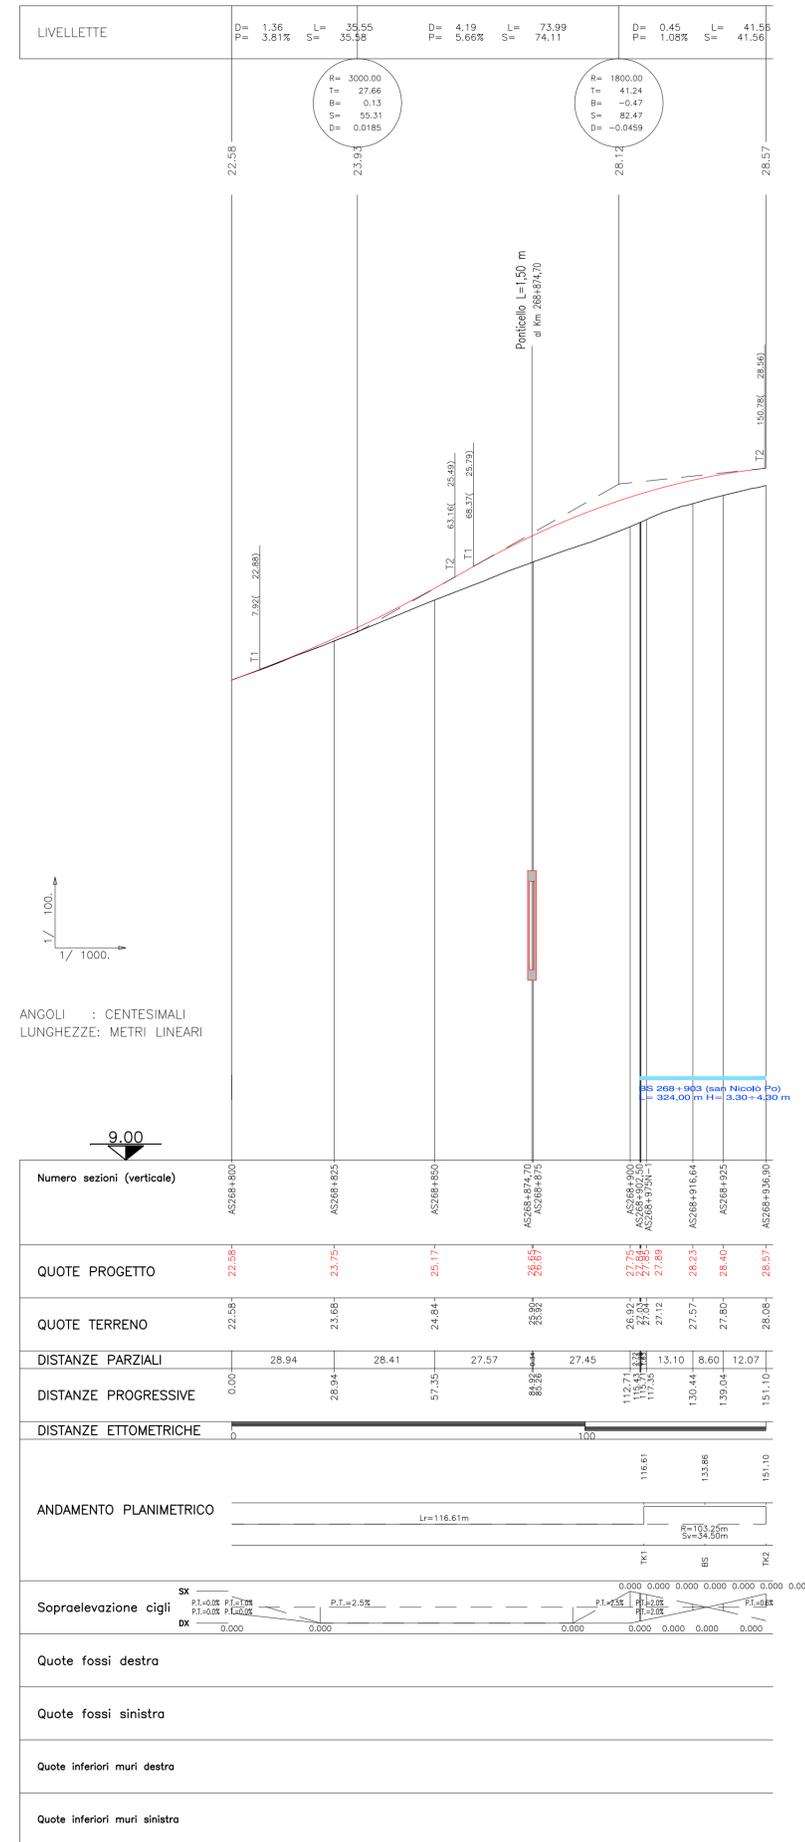

**LEGENDA**

- PROFILO TERRENO
- PROFILO DI PROGETTO
- FOSSI CARREGGIATA NORD
- FOSSI CARREGGIATA SUD
- BARRIERE ANTIRUMORE

**SOCIETA' PER AZIONI AUTOSTRADA DEL BRENNERO - TRENTO**

ORDINE DEGLI INGEGNERI DELLA PROV. DI TRENTO  
dott. Ing. ROBERTO BOSETTI  
INSCRIZIONE ALBO N° 1027

IL RESPONSABILE DEL PROCEDIMENTO  
dott. Ing. Roberto Bosetti

# autostrada del brennero

PROGETTO DEFINITIVO PER LA REALIZZAZIONE DELLA TERZA CORSIA NEL TRATTO COMPRESO TRA VERONA NORD (KM 223) E L'INTERSEZIONE CON L'AUTOSTRADA A1 (KM 314)

**B** LOTTO 3 - da Nogarole Rocca (km 246+185) a Campogalliano (km 312+200)

3.7.2.3 PROGETTO STRADALE  
Tratto dal km 267+975 al km 271+200 - Ponte sul fiume Po  
Profili longitudinali scala 1:1000/1:100  
Piste di accelerazione/decelerazione area di servizio Po ovest

0	MAR. 2021	EMMISSIONE	F. OSS PAPOT	M.ZINI	C. COSTA
REVISIONE:	DATA:	DESCRIZIONE:	REDAZIONE:	VERIFICA:	APPROVAZIONE:
DATA PROGETTO:		LUGLIO 2009		IL DIRETTORE TECNICO GENERALE E PROGETTISTA	
NUMERO PROGETTO:		31/09		DIREZIONE TECNICA GENERALE	

ORDINE DEGLI INGEGNERI DELLA PROV. DI BOLZANO  
dott. Ing. CARLO COSTA  
Nr. 891  
INGENIEURKAMMER DER PROVINZ BOZEN