STRADA DI ACCESSO ALL'AREA DI SERVIZIO PO OVEST

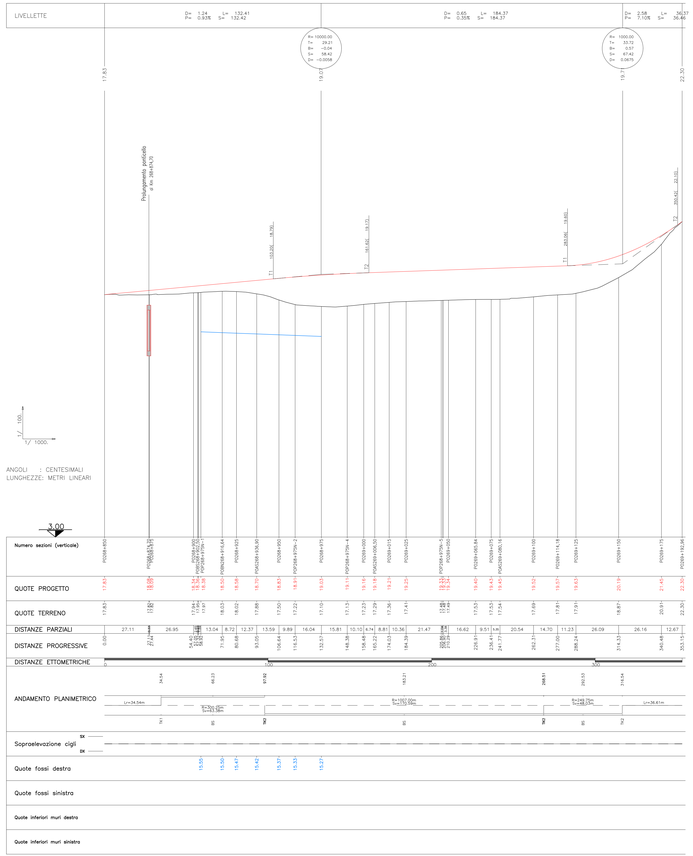

STRADA DI ACCESSO ALL'AREA DI SERVIZIO PO EST

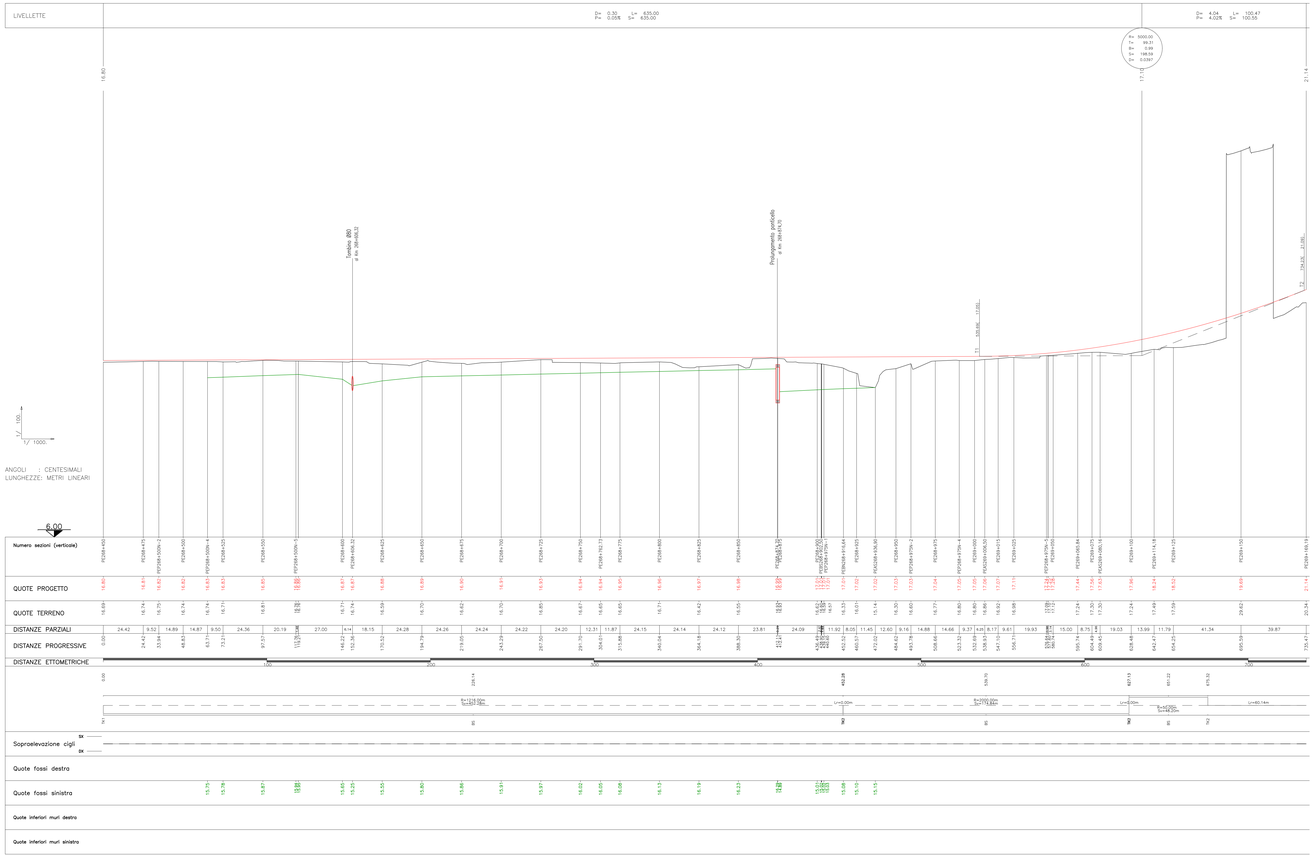

LEGENDA

- PROFILO TERRENO
- PROFILO DI PROGETTO
- FOSSI CARREGGIATA NORD
- FOSSI CARREGGIATA SUD

SOCIETA' PER AZIONI AUTOSTRADA DEL BRENNERO – TRENTO

ORDINE DEGLI INGEGNERI DELLA PROV. DI TRENTO
dott.ing. ROBERTO BOSETTI
ISCRIZIONE ALBO N° 1037

IL RESPONSABILE DEL PROCEDIMENTO
dott. ing. Roberto Bosetti

autostrada del brennero

PROGETTO DEFINITIVO PER LA REALIZZAZIONE DELLA TERZA CORSIA NEL TRATTO COMPRESO TRA VERONA NORD (KM 223) E L'INTERSEZIONE CON L'AUTOSTRADA A1 (KM 314)

B	LOTTO 3 – da Nogarole Rocca (km 246+185) a Campogalliano (km 312+200)
3.7.2.4.	PROGETTO STRADALE Tratto dal km 267+975 al km 271+200 – Ponte sul fiume Po Profili longitudinali scala 1:1000/1:100 Strade di accesso alle aree di servizio Po

REVISIONE:	DATA:	EMISSIONE DESCRIZIONE:	F. OSS. PAPOT REDAZIONE:	M. ZINI VERIFICA:	C. COSTA APPROVAZIONE:
0	MAR. 2021				

DATA PROGETTO: LUGLIO 2009

NUMERO PROGETTO:

31/09

A22

DIREZIONE TECNICA GENERALE

IL DIRETTORE TECNICO GENERALE E PROGETTISTA

ORDINE DEGLI INGEGNERI DELLA PROV. DI BOLZANO
Dott. Ing. EMILIO DIOTTI
N. 391
INGEGNERI/LAMMER DER PROVINCE AUTON