B-3-7-3-1÷9_Sezioni_prog_Po.dwg

PLOT: 1:1 PENNE: A22_3corsia.ctb

SOCIETA' PER AZIONI AUTOSTRADA DEL BRENNERO – TRENTO

ORDINE DEGLI INGEGNERI
DELLA PROV. DI TRENTO
dott.ing. ROBERTO BOSETTI

IL RESPONSABILE DEL PROCEDIMENTO
dott. ing. Roberto Bosetti

autostrada
del
brennero

PROGETTO DEFINITIVO PER LA REALIZZAZIONE DELLA TERZA CORSIA NEL TRATTO COMPRESO TRA VERONA NORD (KM 223) E L'INTERSEZIONE CON L'AUTOSTRADA A1 (KM 314)

B	**LOTTO 3 - da Nogarole Rocca (km 246+185) a Campogalliano (km 312+200)**
3.7.3.1.	PROGETTO STRADALE Tratto dal km 267+975 al km 271+200–Ponte sul fiume Po Sezioni trasversali scala 1:200 – Tavola 1

REVISIONE:	DATA:	DESCRIZIONE:	REDAZIONE:	VERIFICA:	APPROVAZIONE:
0	MAR. 2021	EMISSIONE	G. BERRERA	M. ZINI	C. COSTA

DATA PROGETTO:
LUGLIO 2009

NUMERO PROGETTO:
31/09

DIREZIONE
TECNICA
GENERALE

IL DIRETTORE TECNICO GENERALE E PROGETTISTA:

ORDINE DEGLI INGEGNERI
DELLA PROV. DI BOLZANO
Dott. Ing. CARLO COSTA
INGENIEURKAMMER
DER PROVINZ BOZEN

6 novembre 2020 – 11:13:26

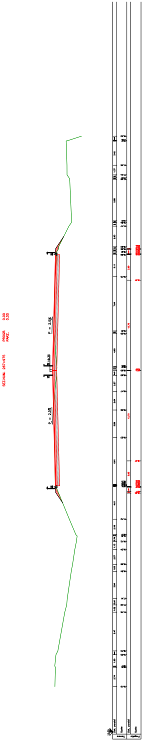
SEZ.NUM. 267+975
PROGR. 0.00
PARZ. 0.00
P = 2.5%
P = 2.5%
19.35
11.00
Dist. parziali
Quote
Terreno
Progetto

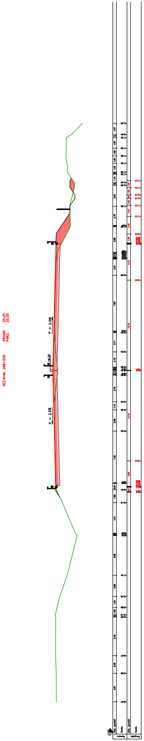
SEZ.NUM. 268+000
PROGR. 25.00
PARZ. 25.00
P = 2.5%
P = 2.5%
19.33
11.00
Dist. parziali
Quote
Terreno
Progetto

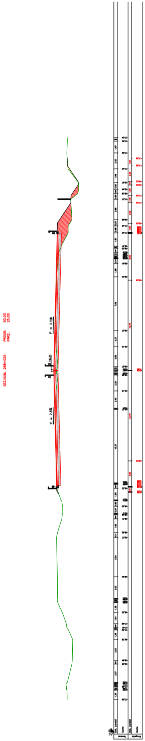
SEZ.NUM. 268+025
PROGR. 50.00
PARZ. 25.00
P = 2.5%
P = 2.5%
19.31
11.00
Dist. parziali
Quote
Terreno
Progetto

SEZ.NUM. 268+050 PROGR. 75.00
PARZ. 25.00

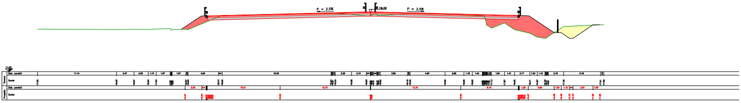
P = 2.5%
19.29
P = 2.5%
11.00
Dist. parziali
Quote
Terreno
Dist. parziali
Quote
Progetto

SEZ.NUM. 268+063.56 PROGR. 88.56
PARZ. 13.56

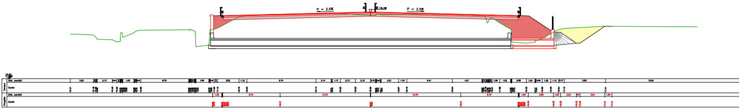
P = 2.5%
19.28
P = 2.5%
Dist. parziali
Quote
Terreno
Dist. parziali
Quote
Progetto

SEZ.NUM. DS268+065 PROGR. 90.00
PARZ. 1.44

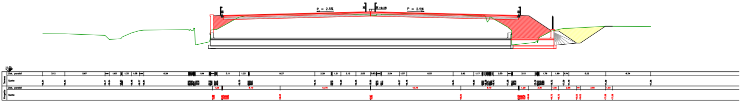
P = 2.5%
19.28
P = 2.5%
11.00
Dist. parziali
Quote
Terreno
Dist. parziali
Quote
Progetto

SEZ.NUM. DN268+070.91 PROGR. 95.91
PARZ. 5.91

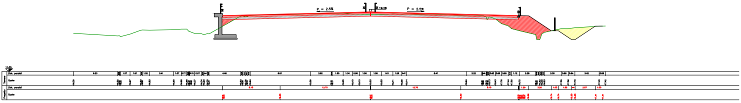
P = 2.5%
19.28
P = 2.5%
11.00
Dist. parziali
Quote
Terreno
Dist. parziali
Quote
Progetto

SEZ.NUM. 268+100 PROGR. 125.00
PARZ. 29.09

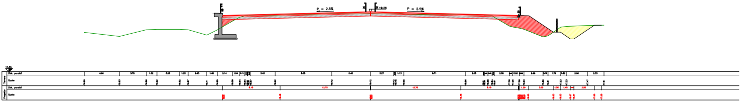
P = 2.5%
19.26
P = 2.5%
11.00
Dist. parziali
Quote
Terreno
Dist. parziali
Quote
Progetto

SEZ.NUM. 268+125 PROGR. 150.00
PARZ. 25.00

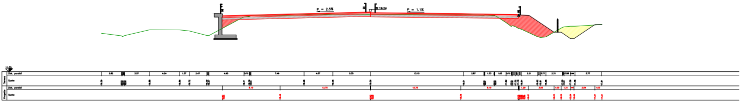
P = 2.5%
19.24
P = 1.1%
11.00
Dist. parziali
Quote
Terreno
Dist. parziali
Quote
Progetto

SEZ.NUM. 268+150 PROGR. 175.00
PARZ. 25.00

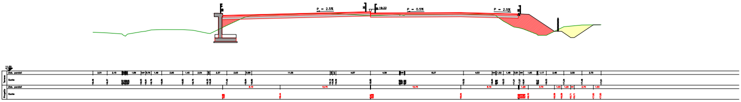
P = 2.5%
19.22
P = 0.5%
P = 2.5%
11.00
Dist. parziali
Quote
Terreno
Dist. parziali
Quote
Progetto

SEZ.NUM. 268+175 PROGR. 200.00
PARZ. 25.00

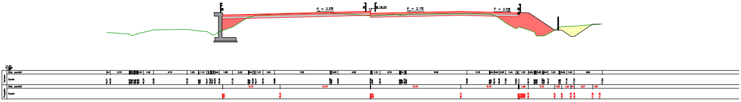
P = 2.5%
19.20
P = 2.1%
P = 2.5%
11.00
Dist. parziali
Quote
Terreno
Dist. parziali
Quote
Progetto

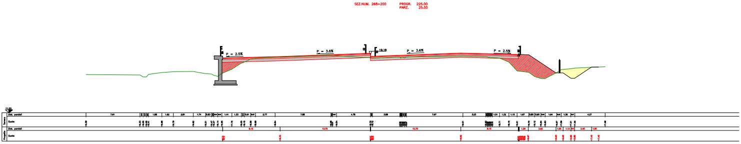
SEZ.NUM. 268+200
PROGR. 225.00
PARZ. 25.00
P = 2.5%
P = 3.6%
19.16
P = 3.6%
P = 2.5%
11.00
Dist. parziali
Terreno
Quote
Dist. parziali
Progetto
Quote

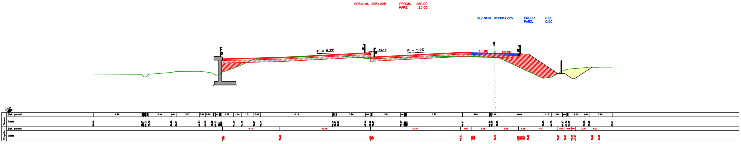
SEZ.NUM. 268+225
PROGR. 250.00
PARZ. 25.00
SEZ.NUM. DS268+225
PROGR. 0.00
PARZ. 0.00
P = 5.2%
19.16
P = 5.2%
11.00
Dist. parziali
Terreno
Quote
Dist. parziali
Progetto
Quote

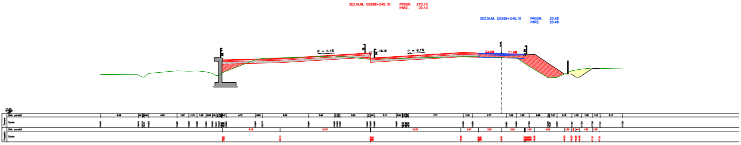
SEZ.NUM. DS268+245.10
PROGR. 270.10
PARZ. 20.10
SEZ.NUM. DS268+245,10
PROGR. 20.48
PARZ. 20.48
P = 6.1%
19.16
P = 6.1%
11.00
Dist. parziali
Terreno
Quote
Dist. parziali
Progetto
Quote

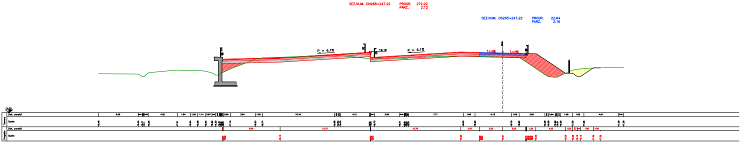
SEZ.NUM. DN268+247.22
PROGR. 272.22
PARZ. 2.12
SEZ.NUM. DS265+247,22
PROGR. 22.64
PARZ. 2.16
P = 6.1%
19.16
P = 6.1%
11.00
Dist. parziali
Terreno
Quote
Dist. parziali
Progetto
Quote

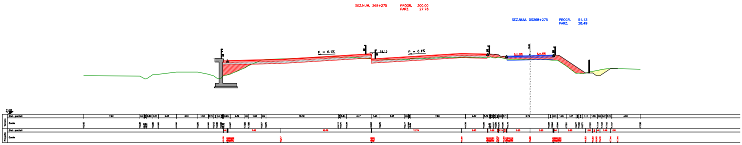
SEZ.NUM. 268+275
PROGR. 300.00
PARZ. 27.78
SEZ.NUM. DS268+275
PROGR. 51.13
PARZ. 28.49
P = 6.1%
19.19
P = 6.1%
11.00
Terreno
Dist. parziali
Quote
Progetto
Dist. parziali
Quote

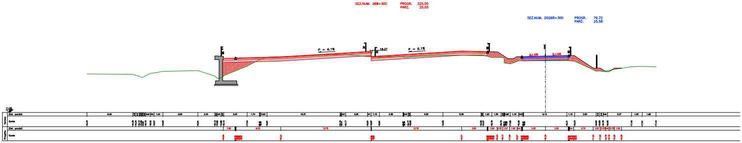
SEZ.NUM. 268+300
PROGR. 325.00
PARZ. 25.00
SEZ.NUM. DS268+300
PROGR. 76.72
PARZ. 25.58
P = 6.1%
19.27
P = 6.1%
11.00
Terreno
Dist. parziali
Quote
Progetto
Dist. parziali
Quote

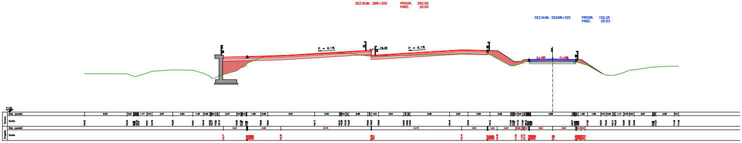
SEZ.NUM. 268+325
PROGR. 350.00
PARZ. 25.00
SEZ.NUM. DS268+325
PROGR. 102.25
PARZ. 25.53
P = 6.1%
19.39
P = 6.1%
11.00
Terreno
Dist. parziali
Quote
Progetto
Dist. parziali
Quote

SEZ.NUM. DN268+338.50 PROGR. 363.50
PARZ. 13.50

SEZ.NUM. DS268+338,50 PROGR. 116.06
PARZ. 13.80

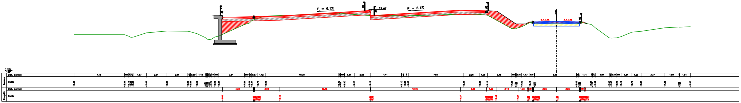
P = 6.1%
19.47
P = 6.1%
11.00
Dist. parziali
Terreno
Quote
Dist. parziali
Progetto
Quote

SEZ.NUM. 268+350 PROGR. 375.00
PARZ. 11.50

SEZ.NUM. DS268+350 PROGR. 127.83
PARZ. 11.78

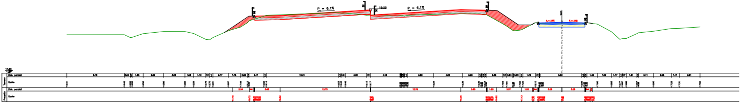
P = 6.1%
19.55
P = 6.1%
11.00
Dist. parziali
Terreno
Quote
Dist. parziali
Progetto
Quote