SOCIETA' PER AZIONI AUTOSTRADA DEL BRENNERO – TRENTO

autostrada del brennero

ORDINE DEGLI INGEGNERI DELLA PROV. DI TRENTO
dott. ing. ROBERTO BOSETTI

IL RESPONSABILE DEL PROCEDIMENTO
dott. ing. Roberto Bosetti

PROGETTO DEFINITIVO PER LA REALIZZAZIONE DELLA TERZA CORSIA NEL TRATTO COMPRESO TRA VERONA NORD (KM 223) E L'INTERSEZIONE CON L'AUTOSTRADA A1 (KM 314)

B

LOTTO 3 - da Nogarole Rocca (km 246+185) a Campogalliano (km 312+200)

3.7.3.2.

PROGETTO STRADALE
Tratto dal km 267+975 al km 271+200–Ponte sul fiume Po
Sezioni trasversali scala 1:200 – Tavola 2

REVISIONE:	DATA:	DESCRIZIONE:	REDAZIONE:	VERIFICA:	APPROVAZIONE:
0	MAR. 2021	EMISSIONE	G. BERRERA	M. ZINI	C. COSTA

DATA PROGETTO:
LUGLIO 2009

NUMERO PROGETTO:
31/09

DIREZIONE TECNICA GENERALE

IL DIRETTORE TECNICO GENERALE E PROGETTISTA

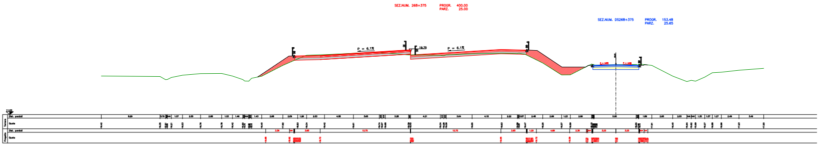
SEZ.NUM. 268+375
PROGR. 400.00
PARZ. 25.00
SEZ.NUM. DS268+375
PROGR. 153.48
PARZ. 25.65
P = 6.1%
19.75
P = 6.1%
11.00
Dist. parziali
Quote
Terreno
Dist. parziali
Quote
Progetto

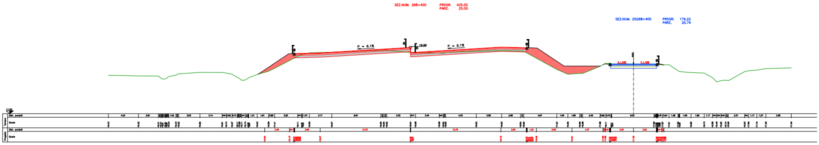
SEZ.NUM. 268+400
PROGR. 425.00
PARZ. 25.00
SEZ.NUM. DS268+400
PROGR. 179.22
PARZ. 25.74
P = 6.1%
19.99
P = 6.1%
11.00
Dist. parziali
Quote
Terreno
Dist. parziali
Quote
Progetto

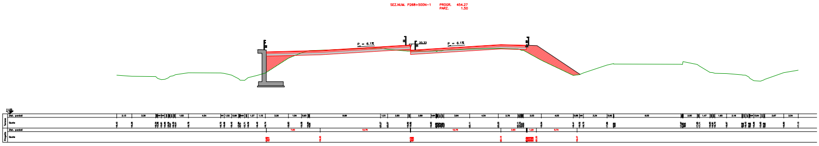
SEZ.NUM. P268+500N-1
PROGR. 454.27
PARZ. 1.50
P = 6.1%
20.33
P = 6.1%
11.00
Dist. parziali
Quote
Terreno
Dist. parziali
Quote
Progetto

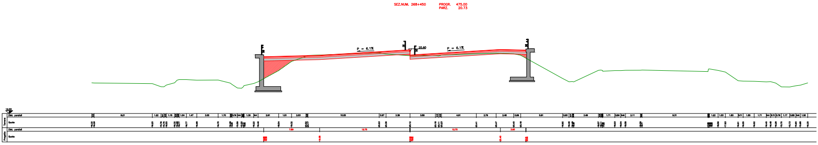
SEZ.NUM. 268+450
PROGR. 475.00
PARZ. 20.73
P = 6.1%
20.60
P = 6.1%
12.00
Terreno
Dist. parziali
Quote
Progetto
Dist. parziali
Quote

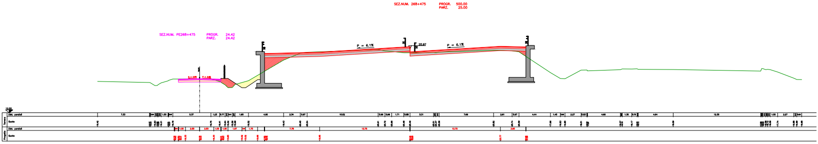
SEZ.NUM. 268+475
PROGR. 500.00
PARZ. 25.00
SEZ.NUM. PE268+475
PROGR. 24.42
PARZ. 24.42
P = 6.1%
20.97
P = 6.1%
12.00
Terreno
Dist. parziali
Quote
Progetto
Dist. parziali
Quote

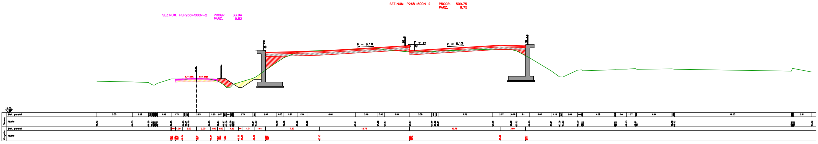
SEZ.NUM. P268+500N-2
PROGR. 509.75
PARZ. 9.75
SEZ.NUM. PEP268+500N-2
PROGR. 33.94
PARZ. 9.52
P = 6.1%
21.12
P = 6.1%
12.00
Terreno
Dist. parziali
Quote
Progetto
Dist. parziali
Quote

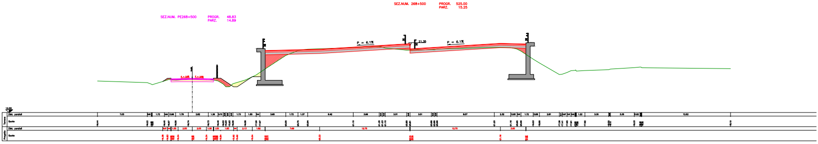
SEZ.NUM. 268+500
PROGR. 525.00
PARZ. 15.25
SEZ.NUM. PE268+500
PROGR. 48.83
PARZ. 14.89
P = 6.1%
21.35
P = 6.1%
12.00
Terreno
Dist. parziali
Quote
Progetto
Dist. parziali
Quote

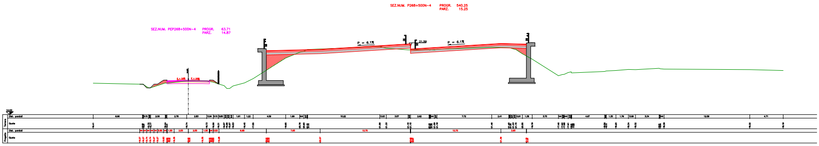
SEZ.NUM. P268+500N-4 PROGR. 540.25 PARZ. 15.25
SEZ.NUM. PEP268+500N-4 PROGR. 63.71 PARZ. 14.87
P = 6.1%
21.59
P = 6.1%
12.00
Terreno
Dist. parziali
Quota
Progetto
Dist. parziali
Quota

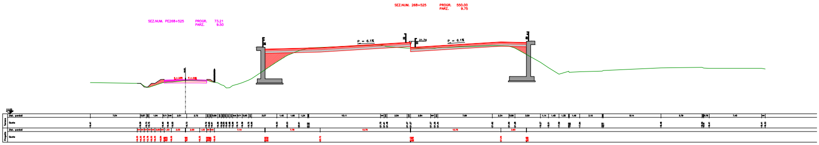
SEZ.NUM. 268+525 PROGR. 550.00 PARZ. 9.75
SEZ.NUM. PE268+525 PROGR. 73.21 PARZ. 9.50
P = 6.1%
21.74
P = 6.1%
12.00
Terreno
Dist. parziali
Quota
Progetto
Dist. parziali
Quota

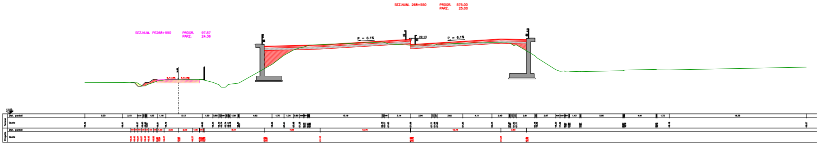
SEZ.NUM. 268+550 PROGR. 575.00 PARZ. 25.00
SEZ.NUM. PE268+550 PROGR. 97.57 PARZ. 24.36
P = 6.1%
22.13
P = 6.1%
12.00
Terreno
Dist. parziali
Quota
Progetto
Dist. parziali
Quota

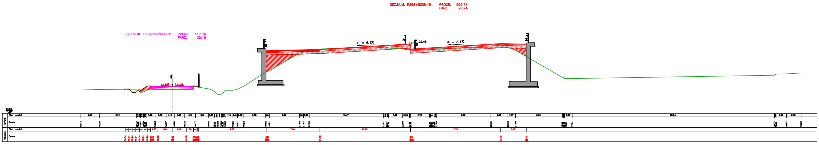
SEZ.NUM. P268+500N-5 PROGR. 595.74 PARZ. 20.74
SEZ.NUM. PEP268+500N-5 PROGR. 117.76 PARZ. 20.19
P = 6.1%
22.45
P = 6.1%
12.00
Terreno
Dist. parziali
Quota
Progetto
Dist. parziali
Quota

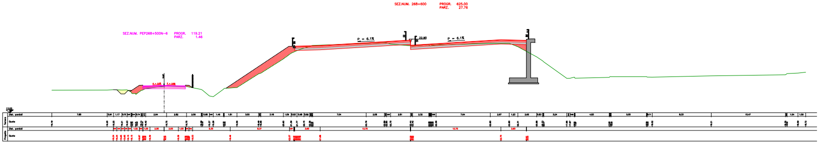
SEZ.NUM. 268+600
PROGR. 625.00
PARZ. 27.76
SEZ.NUM. PEP268+500N-6
PROGR. 119.21
PARZ. 1.46
P = 6.1%
22.90
P = 6.1%
13.00
Terreno
Progetto
Dist. parziali
Quota
Dist. parziali
Quota

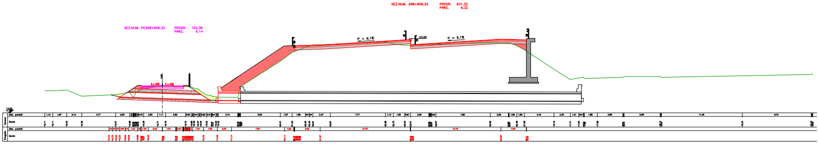
SEZ.NUM. 268+606.32
PROGR. 631.32
PARZ. 6.32
SEZ.NUM. PE268+606.32
PROGR. 152.36
PARZ. 6.14
P = 6.1%
23.00
P = 6.1%
13.00
Terreno
Progetto
Dist. parziali
Quota
Dist. parziali
Quota

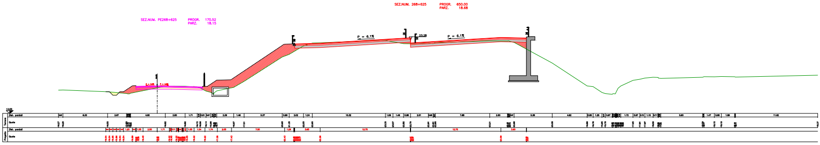
SEZ.NUM. 268+625
PROGR. 650.00
PARZ. 18.68
SEZ.NUM. PE268+625
PROGR. 170.52
PARZ. 18.15
P = 6.1%
23.26
P = 6.1%
13.00
Terreno
Progetto
Dist. parziali
Quota
Dist. parziali
Quota

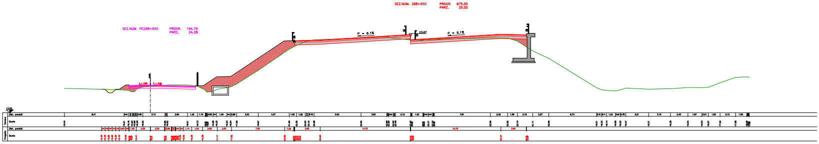
SEZ.NUM. 268+650
PROGR. 675.00
PARZ. 25.00
SEZ.NUM. PE268+650
PROGR. 194.79
PARZ. 24.28
P = 6.1%
23.67
P = 6.1%
13.00
Terreno
Progetto
Dist. parziali
Quota
Dist. parziali
Quota

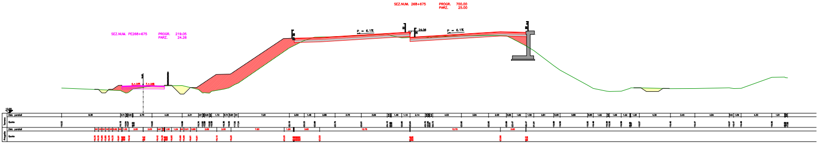
SEZ.NUM. 268+675
PROGR. 700.00
PARZ. 25.00
SEZ.NUM. PE268+675
PROGR. 219.05
PARZ. 24.26
P = 6.1%
24.06
P = 6.1%
13.00
Dist. parziali
Quota
Terreno
Dist. parziali
Quota
Progetto

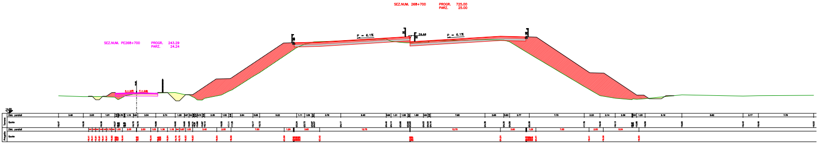
SEZ.NUM. 268+700
PROGR. 725.00
PARZ. 25.00
SEZ.NUM. PE268+700
PROGR. 243.29
PARZ. 24.24
P = 6.1%
24.44
P = 6.1%
14.00
Dist. parziali
Quota
Terreno
Dist. parziali
Quota
Progetto

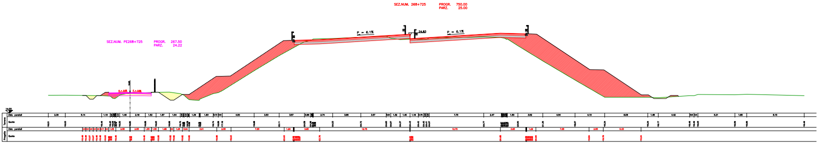
SEZ.NUM. 268+725
PROGR. 750.00
PARZ. 25.00
SEZ.NUM. PE268+725
PROGR. 267.50
PARZ. 24.22
P = 6.1%
24.83
P = 6.1%
14.00
Dist. parziali
Quota
Terreno
Dist. parziali
Quota
Progetto

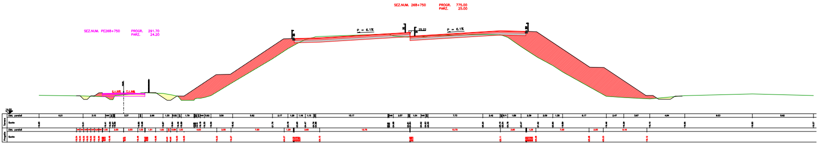
SEZ.NUM. PE268+750
PROGR. 291.70
PARZ. 24.20
SEZ.NUM. 268+750
PROGR. 775.00
PARZ. 25.00
P = 6.1%
25.22
P = 6.1%
14.00
Terreno
Dist. parziali
Quota
Progetto
Dist. parziali
Quota

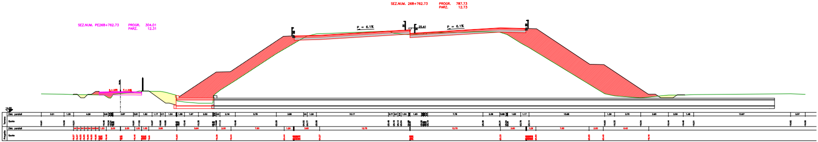
SEZ.NUM. PE268+762.73
PROGR. 304.01
PARZ. 12.31
SEZ.NUM. 268+762.73
PROGR. 787.73
PARZ. 12.73
P = 6.1%
25.41
P = 6.1%
14.00
Terreno
Dist. parziali
Quota
Progetto
Dist. parziali
Quota