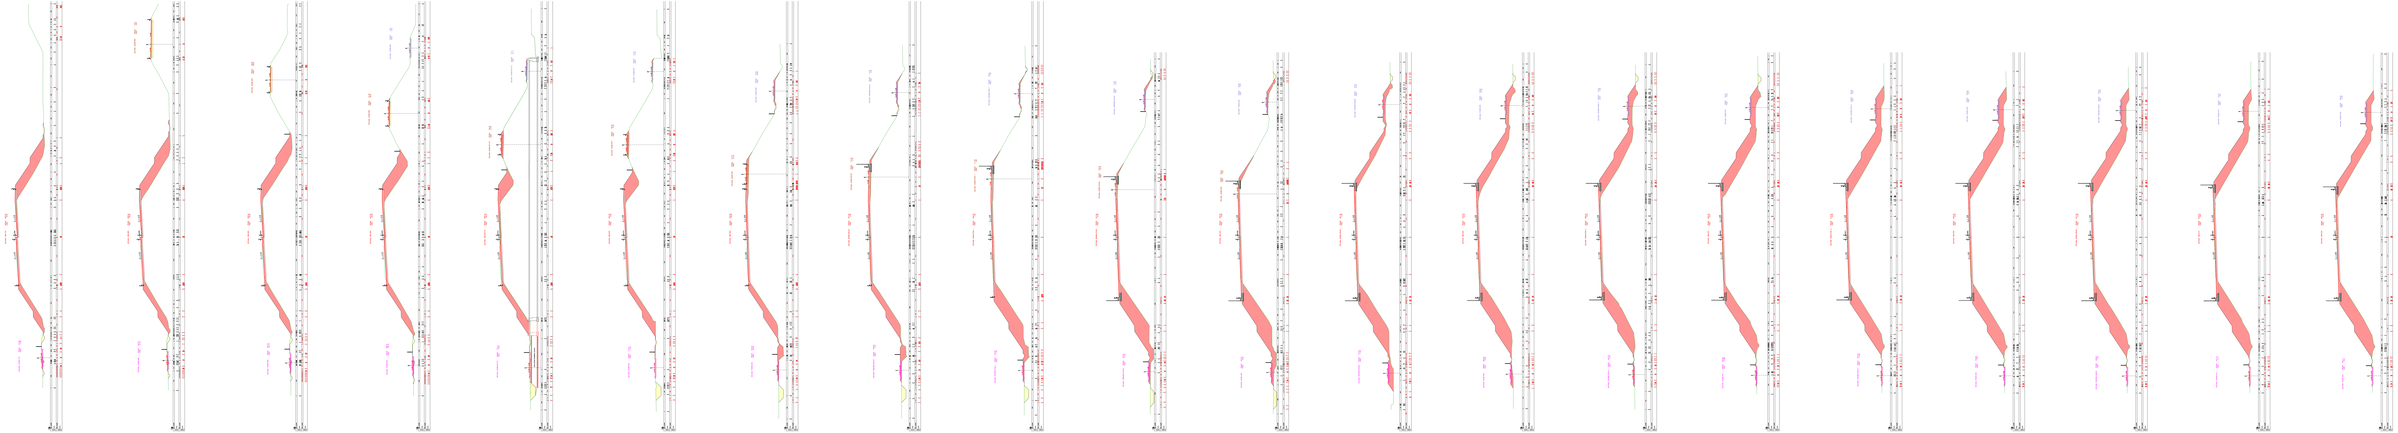

SOCIETÀ PER AZIONI AUTOSTRADA DEL BRENNERO - TRENTO

SOCIETÀ PER AZIONI AUTOSTRADA DEL BRENNERO
DIREZIONE TECNICA
DIREZIONE TECNICA GENERALE

autostrada del brennero

PROGETTO DEFINITIVO PER LA REALIZZAZIONE DELLA TERZA CORSIA NEL TRATTO COMPRESO TRA VERONA SÜDD (KM 223) E L'INTERSEZIONE CON L'AUTOSTRADA A1 (KM 314)

B	GPTD 7 - Lo Spazio Aereo (km 280+00) e Ampliamento (km 313+00)
1.7.2.c	PROGETTO STRADALE Tratto dal km 307+875 al km 311+500 (Pedro sul Sonno Pk) Sezioni trasversali scala 1:200 - Foglio 3

Verificato:	Data:	Approvato:	Data:
Codice file:		Codice elaborato:	
Codice Commessa:		Codice Tipo:	
Scala: 1:200			