SOCIETA' PER AZIONI AUTOSTRADA DEL BRENNERO - TRENTO

autostrada del brennero

ORDINE DEGLI INGEGNERI DELLA PROV. DI TRENTO
dott.ing. ROBERTO BOSETTI
ISCRIZIONE ALBO N° 1557

IL RESPONSABILE DEL PROCEDIMENTO
dott. ing. Roberto Bosetti

PROGETTO DEFINITIVO PER LA REALIZZAZIONE DELLA TERZA CORSIA NEL TRATTO COMPRESO TRA VERONA NORD (KM 223) E L'INTERSEZIONE CON L'AUTOSTRADA A1 (KM 314)

B

LOTTO 3 - da Nogarole Rocca (km 246+185) a Campogalliano (km 312+200)

3.7.3.4.

PROGETTO STRADALE
Tratto dal km 267+975 al km 271+200-Ponte sul fiume Po
Sezioni trasversali scala 1:200 - Tavola 4

REVISIONE:	DATA:	DESCRIZIONE:	REDAZIONE:	VERIFICA:	APPROVAZIONE:
0	MAR. 2021	EMISSIONE	G. BERRERA	M. ZINI	C. COSTA

DATA PROGETTO: LUGLIO 2009
NUMERO PROGETTO: 31/09

DIREZIONE TECNICA GENERALE

IL DIRETTORE TECNICO GENERALE E PROGETTISTA

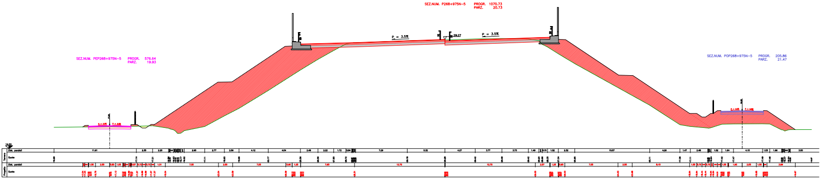
SEZ.NUM. P268+975N-5 PROGR. 1070.73 PARZ. 20.73
SEZ.NUM. PEP268+975N-5 PROGR. 576.64 PARZ. 19.93
SEZ.NUM. POP268+975N-5 PROGR. 205.86 PARZ. 21.47
P = 3.5%
P = 3.5%
29.27
Dist. parziali
Quote
Terreno
Progetto

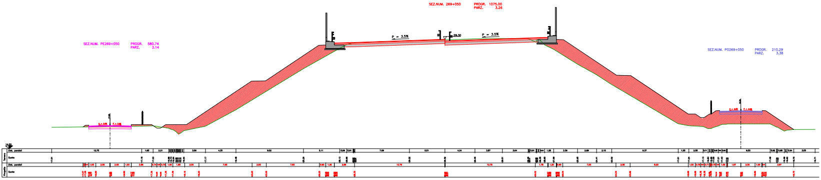
SEZ.NUM. 269+050 PROGR. 1075.00 PARZ. 3.26
SEZ.NUM. PE269+050 PROGR. 580.74 PARZ. 3.14
SEZ.NUM. PO269+050 PROGR. 210.29 PARZ. 3.38
P = 3.5%
P = 3.5%
29.30
Dist. parziali
Quote
Terreno
Progetto

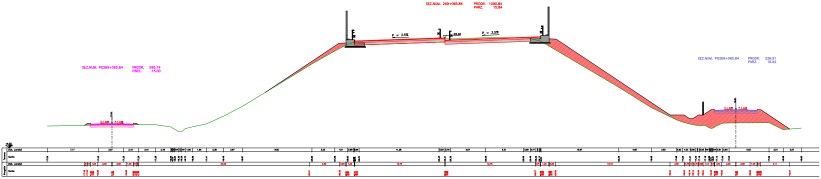
SEZ.NUM. 269+065.84 PROGR. 1090.84 PARZ. 15.84
SEZ.NUM. PE269+065.84 PROGR. 595.74 PARZ. 15.00
SEZ.NUM. PO269+065.84 PROGR. 226.91 PARZ. 16.62
P = 3.5%
P = 3.5%
29.40
Dist. parziali
Quote
Terreno
Progetto

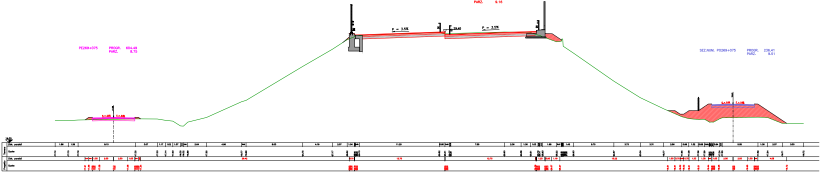
SEZ.NUM. 269+075 PROGR. 1100.00 PARZ. 9.16
PE269+075 PROGR. 604.49 PARZ. 8.75
SEZ.NUM. PO269+075 PROGR. 236.41 PARZ. 9.51
P = 3.5%
29.45
P = 3.5%
14.00
Dist. parziali
Quote
Terreno
Dist. parziali
Quote
Progetto

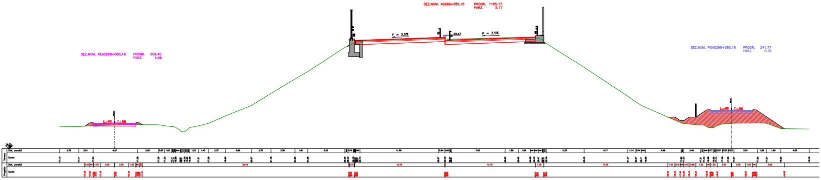
SEZ.NUM. AS269+080,16 PROGR. 1105.17 PARZ. 5.17
SEZ.NUM. PEAS269+080,16 PROGR. 609.45 PARZ. 4.96
SEZ.NUM. POAS269+080,16 PROGR. 241.77 PARZ. 5.35
P = 3.5%
29.47
P = 3.5%
14.00
Dist. parziali
Quote
Terreno
Dist. parziali
Quote
Progetto

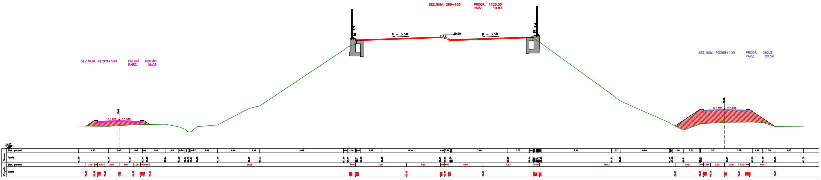
SEZ.NUM. 269+100 PROGR. 1125.00 PARZ. 19.83
SEZ.NUM. PE269+100 PROGR. 628.48 PARZ. 19.03
SEZ.NUM. PO269+100 PROGR. 262.31 PARZ. 20.54
P = 3.5%
29.56
P = 3.5%
14.00
Dist. parziali
Quote
Terreno
Dist. parziali
Quote
Progetto

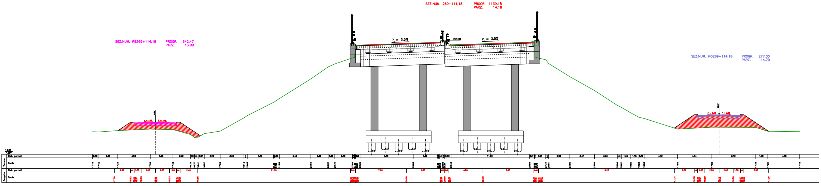
SEZ.NUM. 269+114,18 PROGR. 1139.18 PARZ. 14.18
SEZ.NUM. PE269+114,18 PROGR. 642.47 PARZ. 13.99
SEZ.NUM. PO269+114,18 PROGR. 277.00 PARZ. 14.70
P = 3.5%
29.60
P = 3.5%
14.00
Dist. parziali
Quote
Terreno
Dist. parziali
Quote
Progetto

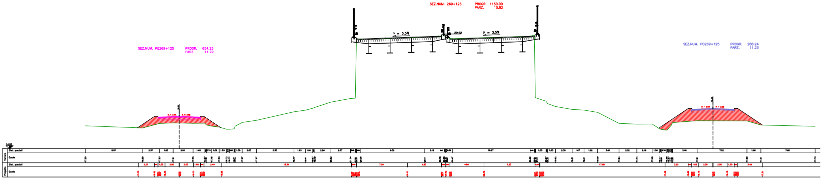
SEZ.NUM. 269+125 PROGR. 1150.00 PARZ. 10.82
SEZ.NUM. PE269+125 PROGR. 654.25 PARZ. 11.79
SEZ.NUM. PO269+125 PROGR. 288.24 PARZ. 11.23
P = 3.5%
29.62
P = 3.5%
14.00
Dist. parziali
Quote
Terreno
Dist. parziali
Quote
Progetto

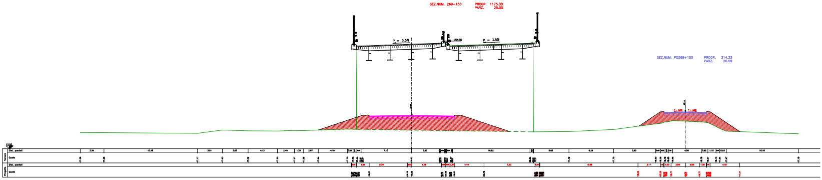
SEZ.NUM. 269+150 PROGR. 1175.00 PARZ. 25.00
SEZ.NUM. PO269+150 PROGR. 314.33 PARZ. 26.09
P = 3.5%
29.65
P = 3.5%
Dist. parziali
Quote
Terreno
Dist. parziali
Quote
Progetto

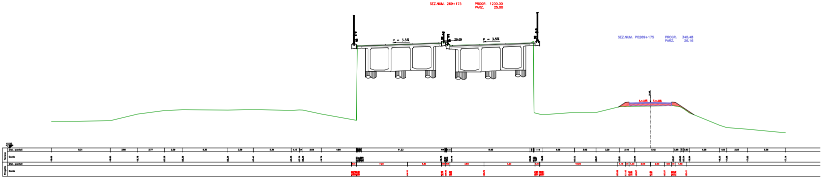
SEZ.NUM. 269+175 PROGR. 1200.00 PARZ. 25.00
SEZ.NUM. PO269+175 PROGR. 340.48 PARZ. 26.16
P = 3.5%
29.65
P = 3.5%
Dist. parziali
Quote
Terreno
Dist. parziali
Quote
Progetto

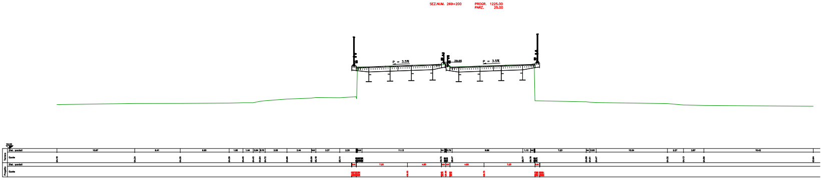
SEZ.NUM. 269+200 PROGR. 1225.00 PARZ. 25.00
P = 3.5%
29.65
P = 3.5%
Dist. parziali
Quote
Terreno
Dist. parziali
Quote
Progetto

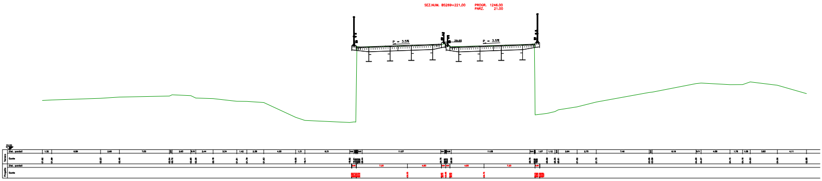
SEZ.NUM. BS269+221,00
PROGR. 1246.00
PARZ. 21.00
P = 3.5%
29.65
P = 3.5%
15.00
Dist. parziali
Terreno
Quote
Dist. parziali
Progetto
Quote
7.20
4.80
4.80
7.20

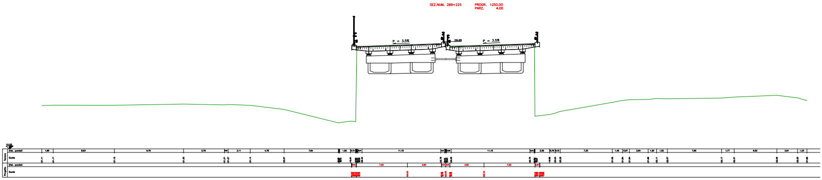
SEZ.NUM. 269+225
PROGR. 1250.00
PARZ. 4.00
P = 3.5%
29.65
P = 3.5%
15.00
Dist. parziali
Terreno
Quote
Dist. parziali
Progetto
Quote
7.20
4.80
4.80
7.20

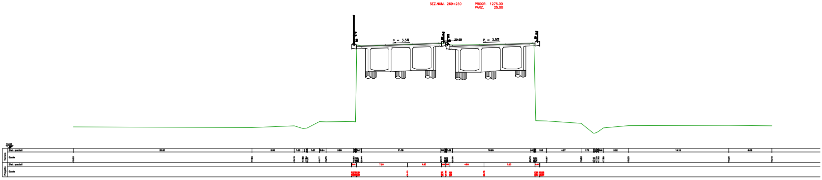
SEZ.NUM. 269+250
PROGR. 1275.00
PARZ. 25.00
P = 3.5%
29.65
P = 3.5%
15.00
Dist. parziali
Terreno
Quote
Dist. parziali
Progetto
Quote
7.20
4.80
4.80
7.20

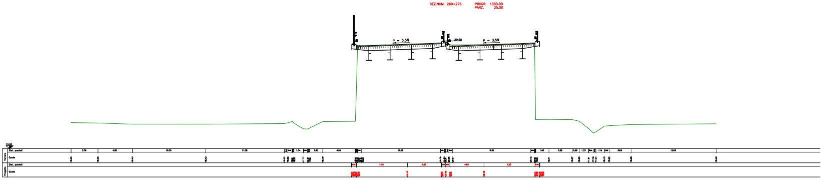
SEZ.NUM. 269+275
PROGR. 1300.00
PARZ. 25.00
P = 3.5%
29.65
P = 3.5%
15.00
Dist. parziali
Terreno
Quote
Dist. parziali
Progetto
Quote
7.20
4.80
4.80
7.20

SEZ.NUM. 269+300
PROGR. 1325.00
PARZ. 25.00

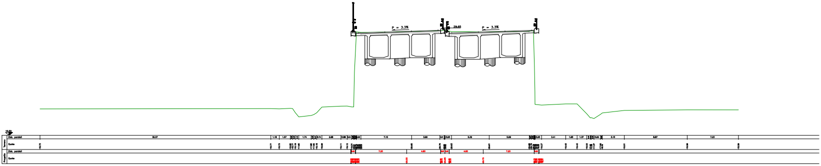
P = 3.3%
29.65
P = 3.3%
15.00
Dist. parziali
Terreno
Quote
Dist. parziali
Progetto
Quote

SEZ.NUM. 269+325
PROGR. 1350.00
PARZ. 25.00

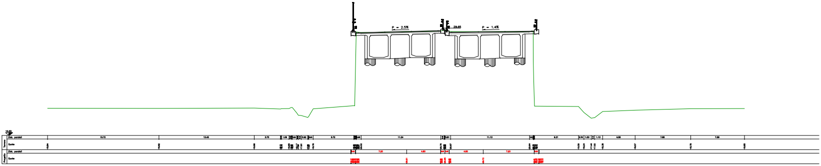
P = 2.5%
29.65
P = 1.4%
15.00
Dist. parziali
Terreno
Quote
Dist. parziali
Progetto
Quote

SEZ.NUM. 269+350
PROGR. 1375.00
PARZ. 25.00

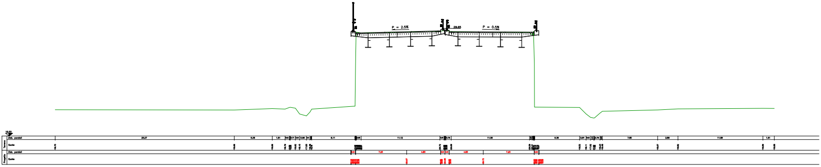
P = 2.5%
29.65
P = 0.5%
15.00
Dist. parziali
Terreno
Quote
Dist. parziali
Progetto
Quote

SEZ.NUM. 269+375 PROGR. 1400.00
PARZ. 25.00

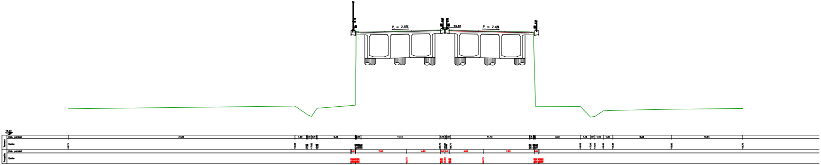
P = 2.5%
29.65
P = 2.4%
15.00
Dist. parziali
Quote
Terreno
Dist. parziali
Quote
Progetto
31.89
1.60
5.38
11.14
11.13
6.33
1.45
1.10
1.36
9.29
10.04
7.20
4.80
4.80
7.20

SEZ.NUM. BN269+388,43 PROGR. 1413.43
PARZ. 13.43

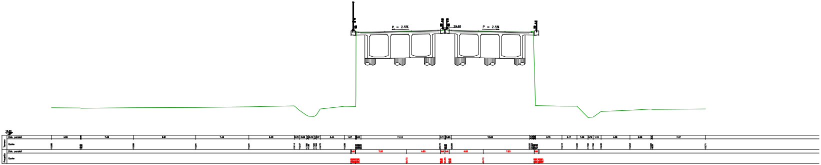
P = 2.5%
29.65
P = 2.5%
15.00
Dist. parziali
Quote
Terreno
Dist. parziali
Quote
Progetto
4.09
7.39
9.81
7.49
6.40
3.44
1.27
11.13
10.89
3.75
2.11
1.56
1.12
4.08
2.98
7.47
7.20
4.80
4.80
7.20