SOCIETA' PER AZIONI AUTOSTRADA DEL BRENNERO - TRENTO

autostrada del brennero

IL RESPONSABILE DEL PROCEDIMENTO
dott. ing. Roberto Bosetti

PROGETTO DEFINITIVO PER LA REALIZZAZIONE DELLA TERZA CORSIA NEL TRATTO COMPRESO TRA VERONA NORD (KM 223) E L'INTERSEZIONE CON L'AUTOSTRADA A1 (KM 314)

B

3.7.3.5.

LOTTO 3 - da Nogarole Rocca (km 246+185) a Campogalliano (km 312+200)

PROGETTO STRADALE
Tratto dal km 267+975 al km 271+200-Ponte sul fiume Po
Sezioni trasversali scala 1:200 - Tavola 5

REVISIONE:	DATA:	DESCRIZIONE:	REDAZIONE:	VERIFICA:	APPROVAZIONE:
0	MAR. 2021	EMISSIONE	G. BERRERA	M. ZINI	C. COSTA

IL DIRETTORE TECNICO GENERALE E PROGETTISTA

DATA PROGETTO:
LUGLIO 2009

NUMERO PROGETTO:
31/09

DIREZIONE TECNICA GENERALE

SEZ.NUM. 269+400 PROGR. 1425.00 PARZ. 11.57

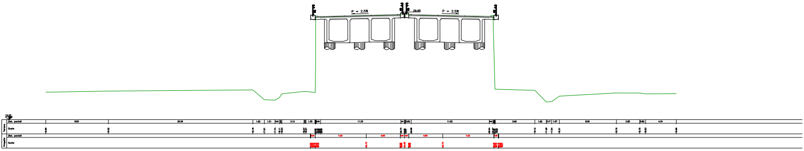

P = 2.5%
29.65
P = 2.5%
Dist. parziali
Quote

SEZ.NUM. 269+425 PROGR. 1450.00 PARZ. 25.00

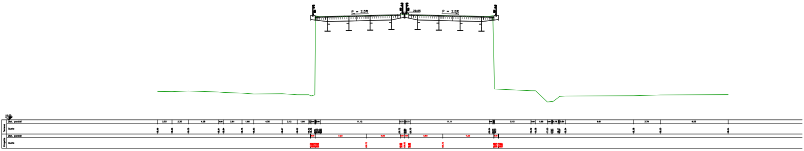

P = 2.5%
29.65
P = 2.5%
Dist. parziali
Quote

SEZ.NUM. 269+450 PROGR. 1475.00 PARZ. 25.00

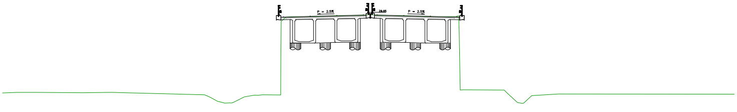

P = 2.5%
29.65
P = 2.5%

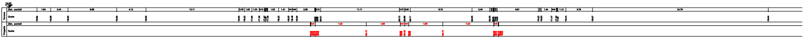
15.00
Dist. parziali
Quote
Terreno
Progetto

SEZ.NUM. 269+475 PROGR. 1500.00
PARZ. 25.00

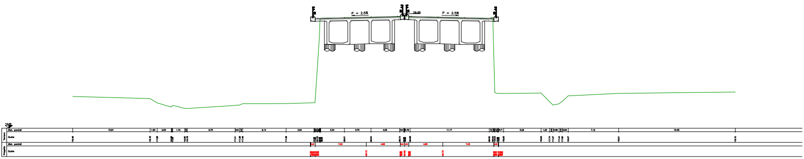
P = 2.5%
29.65
P = 2.5%
14.00
Dist. parziali
Quote
Terreno
Progetto

SEZ.NUM. 269+500 PROGR. 1525.00
PARZ. 25.00

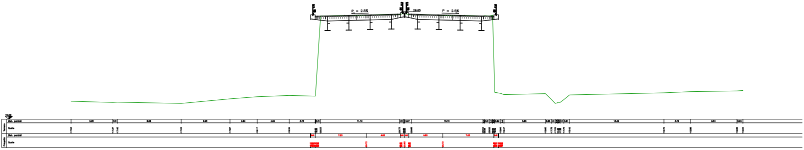
P = 2.5%
29.65
P = 2.5%
15.00
Dist. parziali
Quote
Terreno
Progetto

SEZ.NUM. 269+525 PROGR. 1550.00
PARZ. 25.00

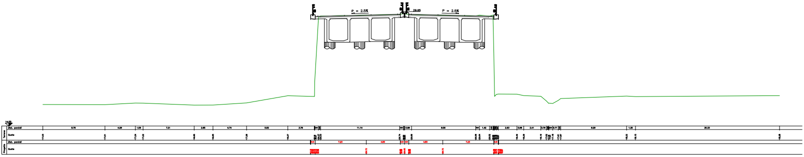
P = 2.5%
29.65
P = 2.5%
14.00
Dist. parziali
Quote
Terreno
Progetto

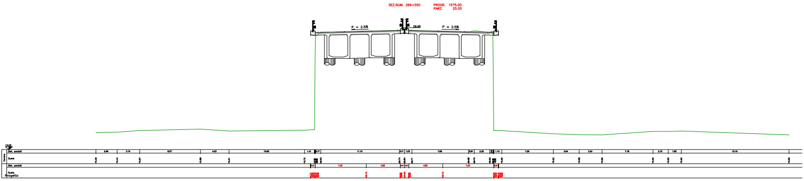
SEZ.NUM. 269+550
PROGR. 1575.00
PARZ. 25.00
P = 2.5%
29.65
P = 2.5%
13.00
Terreno
Dist. parziali
Quote
Dist. parziali
Quote
Progetto

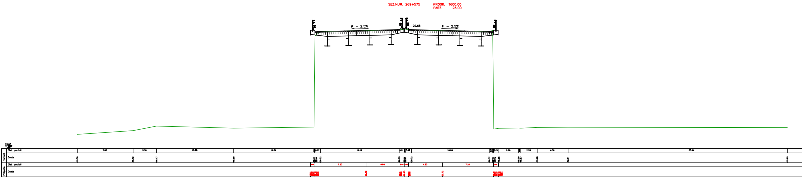
SEZ.NUM. 269+575
PROGR. 1600.00
PARZ. 25.00
P = 2.5%
29.65
P = 2.5%
13.00
Terreno
Dist. parziali
Quote
Progetto
Dist. parziali
Quote

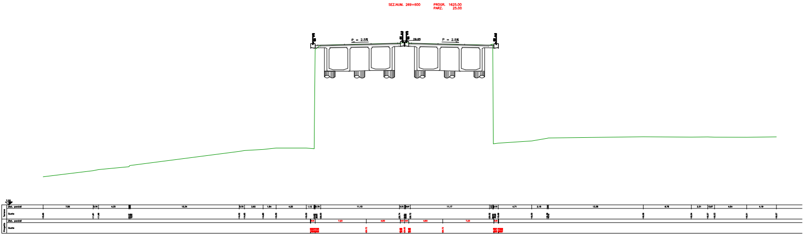
SEZ.NUM. 269+600
PROGR. 1625.00
PARZ. 25.00
P = 2.5%
29.65
P = 2.5%
7.00
Terreno
Dist. parziali
Quote
Progetto
Dist. parziali
Quote

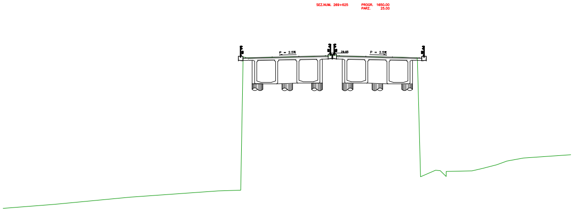
SEZ.NUM. 269+625
PROGR. 1650.00
PARZ. 25.00
P = 2.5%
29.65
P = 2.5%

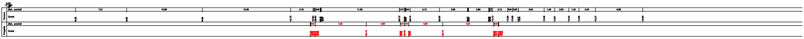
6.00
Terreno
Dist. parziali
Quote
Progetto
Dist. parziali
Quote

SEZ.NUM. 269+650 PROGR. 1675.00
PARZ. 25.00

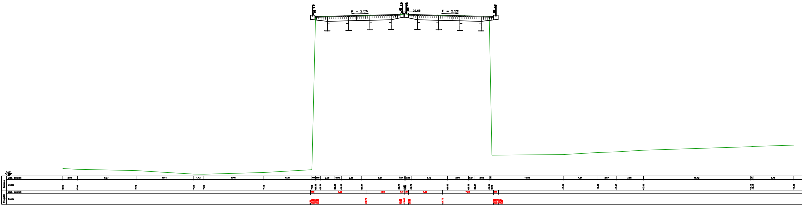
P = 2.5%
29.65
P = 2.5%
7.00
Terreno
Dist. parziali
Quote
Progetto
Dist. parziali
Quote

SEZ.NUM. 269+675 PROGR. 1700.00
PARZ. 25.00

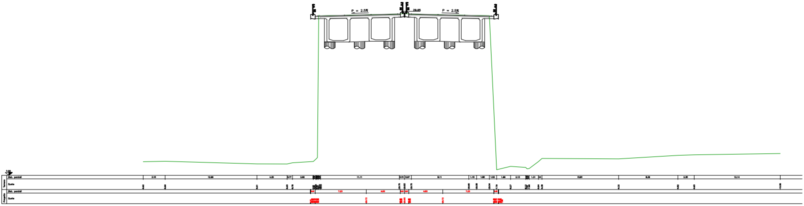
P = 2.5%
29.65
P = 2.5%
7.00
Terreno
Dist. parziali
Quote
Progetto
Dist. parziali
Quote

SEZ.NUM. 269+700 PROGR. 1725.00
PARZ. 25.00

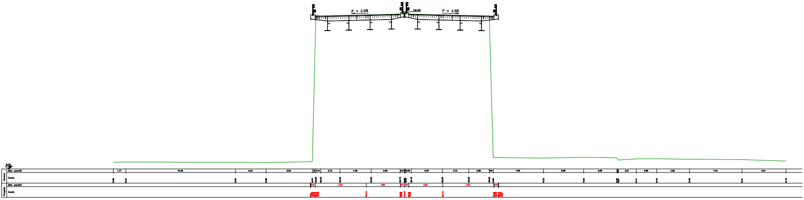
P = 2.5%
29.65
P = 2.5%
6.00
Terreno
Dist. parziali
Quote
Progetto
Dist. parziali
Quote

SEZ.NUM. 269+725 PROGR. 1750.00
PARZ. 25.00

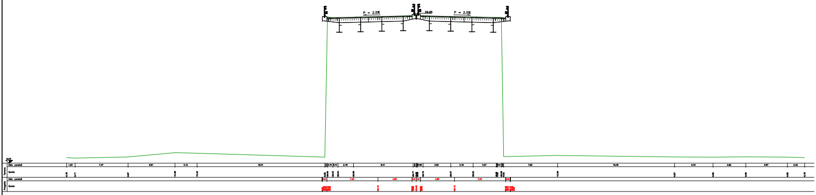
P = 2.5%
29.65
P = 2.5%
9.00
Terreno
Dist. parziali
Quote
Progetto
Dist. parziali
Quote

SEZ.NUM. 269+750 PROGR. 1775.00
PARZ. 25.00

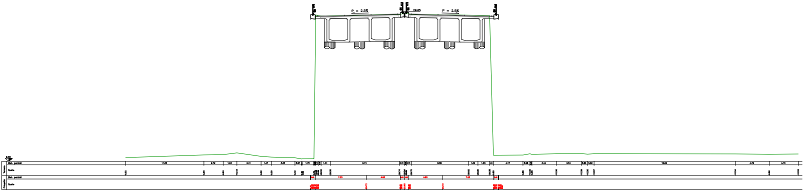
P = 2.5%
29.65
P = 2.5%
Terreno
Dist. parziali
Quote
Progetto
Dist. parziali
Quote

SEZ.NUM. 269+775 PROGR. 1800.00
PARZ. 25.00

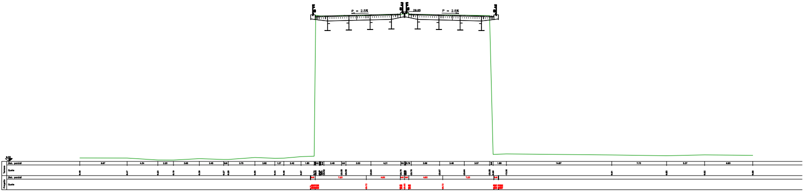
P = 2.5%
29.65
P = 2.5%
Terreno
Dist. parziali
Quote
Progetto
Dist. parziali
Quote

SEZ.NUM. 269+800 PROGR. 1825.00
PARZ. 25.00

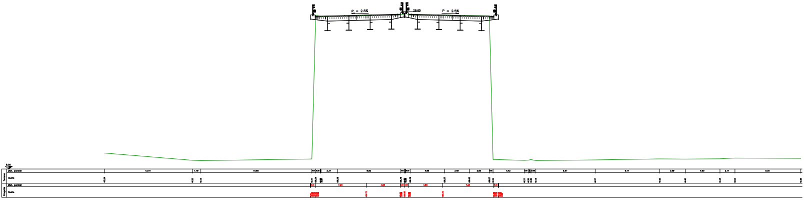
P = 2.5%
29.65
P = 2.5%
Dist. parziali
Terreno
Quote
Dist. parziali
Progetto
Quote

SEZ.NUM. 269+825 PROGR. 1850.00
PARZ. 25.00

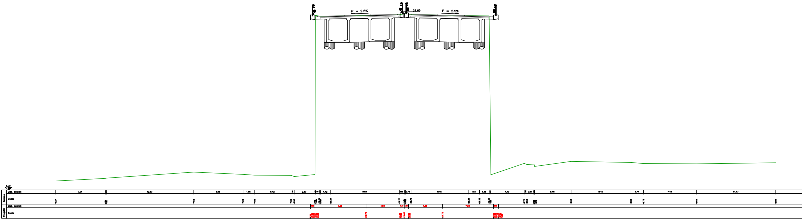
P = 2.5%
29.65
P = 2.5%
Dist. parziali
Terreno
Quote
Dist. parziali
Progetto
Quote

SEZ.NUM. 269+850 PROGR. 1875.00
PARZ. 25.00

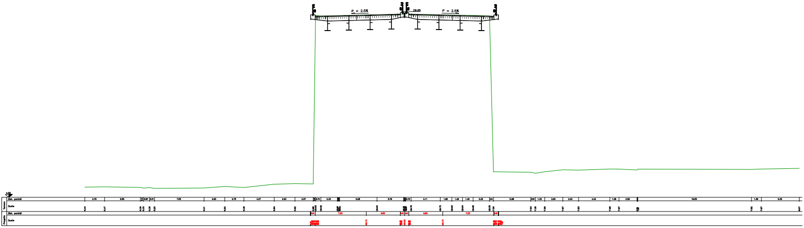
P = 2.5%
29.65
P = 2.5%
Dist. parziali
Terreno
Quote
Dist. parziali
Progetto
Quote

SEZ.NUM. 269+875 PROGR. 1900.00
PARZ. 25.00

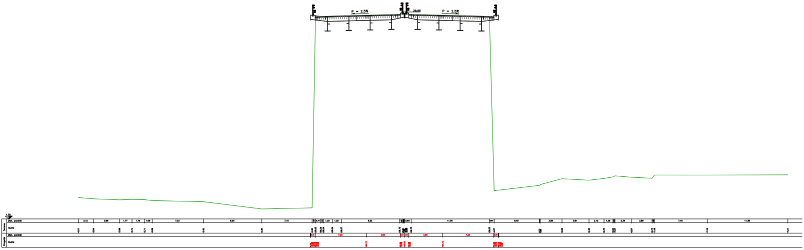
P = 2.5%
29.65
P = 2.5%
Dist. parziali
Terreno
Quote
Dist. parziali
Progetto
Quote