B-3-7-3-1÷9_Sezioni_prog_Po.dwg

PLOT: 1:1 PENNE: A22_3corsia.ctb

SOCIETA' PER AZIONI AUTOSTRADA DEL BRENNERO – TRENTO

ORDINE DEGLI INGEGNERI
DELLA PROV. DI TRENTO
dott.ing. ROBERTO BOSETTI
ISCRIZIONE ALBO N° [illegible]

IL RESPONSABILE DEL PROCEDIMENTO
dott. ing. Roberto Bosetti

autostrada del brennero

PROGETTO DEFINITIVO PER LA REALIZZAZIONE DELLA TERZA CORSIA NEL TRATTO COMPRESO TRA VERONA NORD (KM 223) E L'INTERSEZIONE CON L'AUTOSTRADA A1 (KM 314)

B	**LOTTO 3 - da Nogarole Rocca (km 246+185) a Campogalliano (km 312+200)**
3.7.3.6.	PROGETTO STRADALE Tratto dal km 267+975 al km 271+200–Ponte sul fiume Po Sezioni trasversali scala 1:200 – Tavola 6

REVISIONE:	DATA:	DESCRIZIONE:	REDAZIONE:	VERIFICA:	APPROVAZIONE:
0	MAR. 2021	EMISSIONE	G. BERRERA	M. ZINI	C. COSTA

DATA PROGETTO: LUGLIO 2009

NUMERO PROGETTO: 31/09

DIREZIONE TECNICA GENERALE

IL DIRETTORE TECNICO GENERALE E PROGETTISTA:

ORDINE DEGLI INGEGNERI
DELLA PROV. DI BOLZANO
dott. ing. CARLO COSTA
Nr. [illegible]
INGENIEURKAMMER
DER PROVINZ BOZEN

6 novembre 2020 – 11:13:26

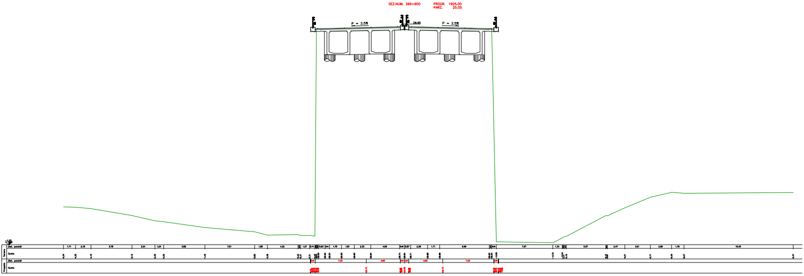
SEZ.NUM. 269+900
PROGR. 1925.00
PARZ. 25.00
P = 2.5%
29.65
P = 2.5%
Dist. parziali
Quote
Terreno
Dist. parziali
Quote
Progetto

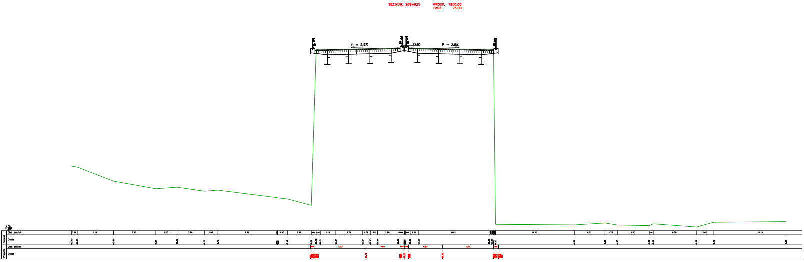
SEZ.NUM. 269+925
PROGR. 1950.00
PARZ. 25.00
P = 2.5%
29.65
P = 2.5%
Dist. parziali
Quote
Terreno
Dist. parziali
Quote
Progetto

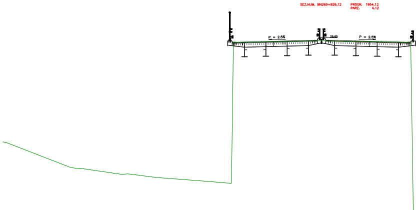
SEZ.NUM. BN269+929,12
PROGR. 1954.12
PARZ. 4.12
P = 2.5%
29.65
P = 2.5%

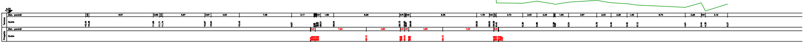
Dist. parziali
Quote
Terreno
Progetto

SEZ.NUM. BS269+943,74 PROGR. 1968.74
PARZ. 14.62

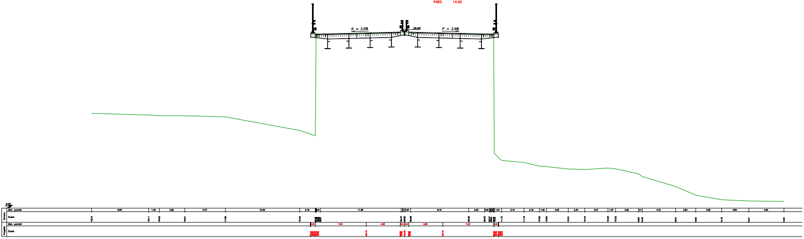
P = 2.5%
29.65
P = 2.5%
Dist. parziali
Quote
Terreno
Progetto

SEZ.NUM. 269+950 PROGR. 1975.00
PARZ. 6.26

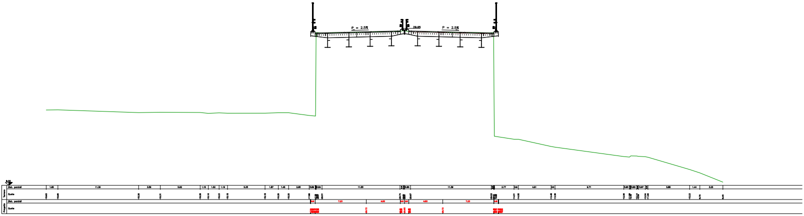
P = 2.5%
29.65
P = 2.5%
Dist. parziali
Quote
Terreno
Progetto

SEZ.NUM. 269+975 PROGR. 2000.00
PARZ. 25.00

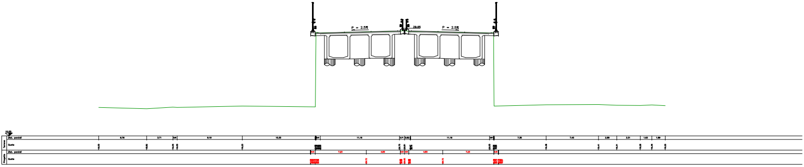
P = 2.5%
29.65
P = 2.5%
Dist. parziali
Quote
Terreno
Progetto

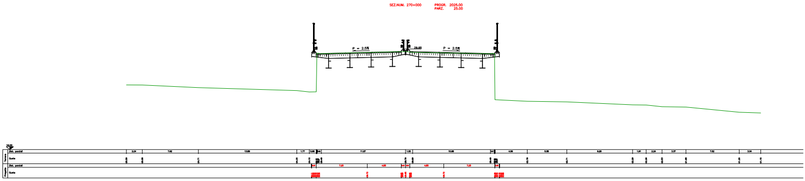
SEZ.NUM. 270+000
PROGR. 2025.00
PARZ. 25.00
P = 2.5%
29.65
P = 2.5%
16.00
Terreno
Dist. parziali
Quote
Progetto
Dist. parziali
Quote

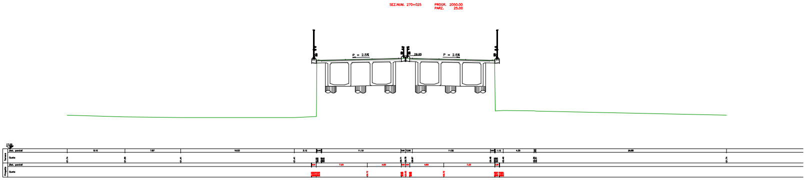
SEZ.NUM. 270+025
PROGR. 2050.00
PARZ. 25.00
P = 2.5%
29.65
P = 2.5%
17.00
Terreno
Dist. parziali
Quote
Progetto
Dist. parziali
Quote

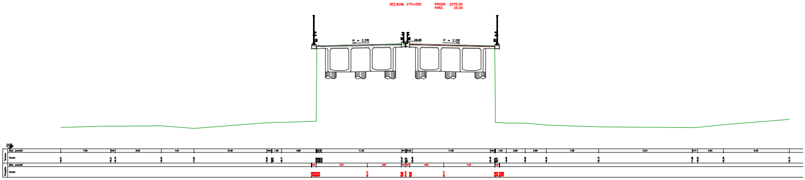
SEZ.NUM. 270+050
PROGR. 2075.00
PARZ. 25.00
P = 2.5%
29.65
P = 2.5%
15.00
Terreno
Dist. parziali
Quote
Progetto
Dist. parziali
Quote

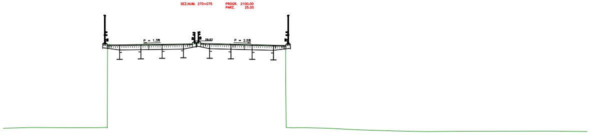
SEZ.NUM. 270+075
PROGR. 2100.00
PARZ. 25.00
P = 1.3%
29.63
P = 2.5%

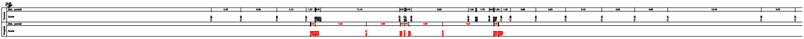
Dist. parziali
Quote
Terreno
Progetto

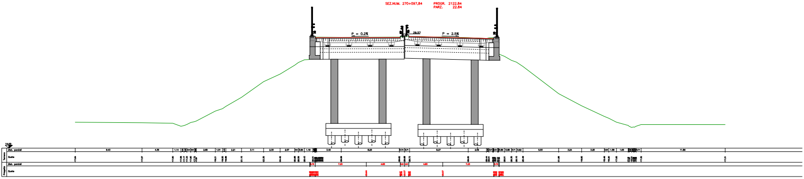
SEZ.NUM. 270+097,84
PROGR. 2122.84
PARZ. 22.84
P = 0.2%
29.57
P = 2.5%
14.00
Dist. parziali
Quote
Terreno
Progetto

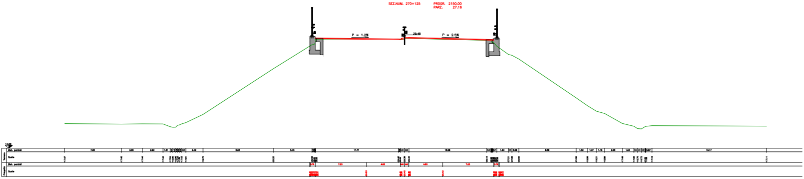
SEZ.NUM. 270+125
PROGR. 2150.00
PARZ. 27.16
P = 1.2%
29.45
P = 2.5%
14.00
Dist. parziali
Quote
Terreno
Progetto

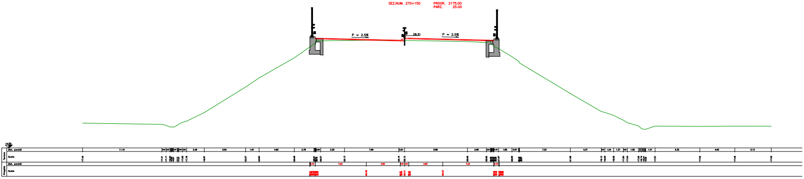
SEZ.NUM. 270+150
PROGR. 2175.00
PARZ. 25.00
P = 2.5%
29.31
P = 2.5%
14.00
Dist. parziali
Quote
Terreno
Progetto

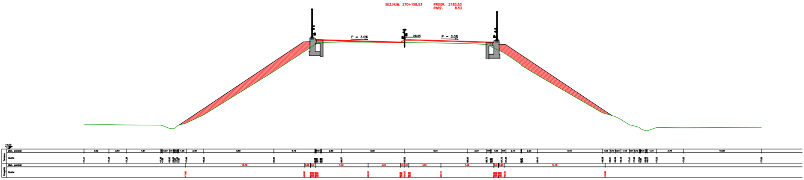
SEZ.NUM. 270+158,53
PROGR. 2183.53
PARZ. 8.53
P = 3.0%
29.25
P = 3.0%
14.00
Dist. parziali
Quote
Terreno
Dist. parziali
Quote
Progetto

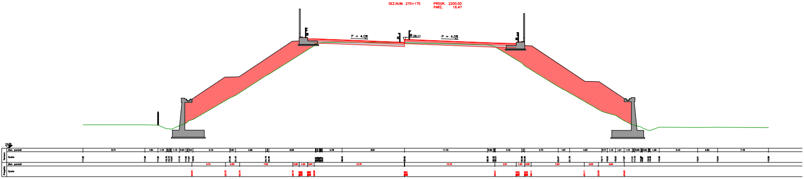
SEZ.NUM. 270+175
PROGR. 2200.00
PARZ. 16.47
P = 4.0%
29.11
P = 4.0%
14.00
Dist. parziali
Quote
Terreno
Dist. parziali
Quote
Progetto

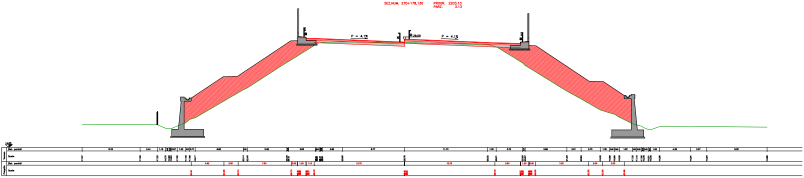
SEZ.NUM. 270+178,130
PROGR. 2203.13
PARZ. 3.13
P = 4.1%
29.09
P = 4.1%
14.00
Dist. parziali
Quote
Terreno
Dist. parziali
Quote
Progetto

SEZ.NUM. 270+200
PROGR. 2225.00
PARZ. 21.87

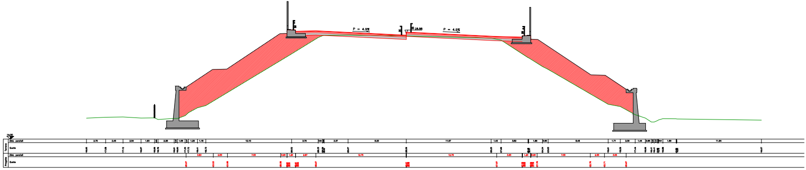
P = 4.9%
28.88
P = 4.9%
14.00
Terreno
Dist. parziali
Quote
Progetto
Dist. parziali
Quote

SEZ.NUM. 270+207,90
PROGR. 2232.90
PARZ. 7.90

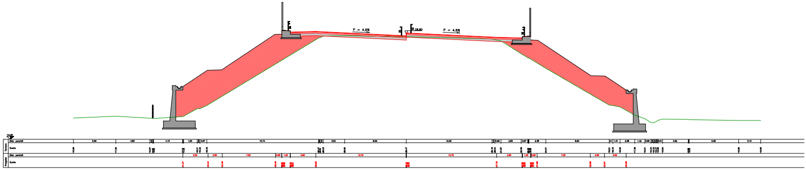
P = 4.8%
28.80
P = 4.8%
14.00
Terreno
Dist. parziali
Quote
Progetto
Dist. parziali
Quote

SEZ.NUM. 270+225
PROGR. 2250.00
PARZ. 17.10

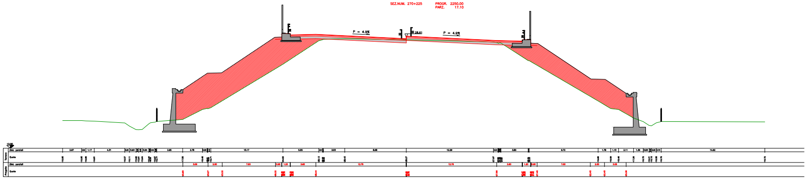
P = 4.9%
28.61
P = 4.9%
13.00
Terreno
Dist. parziali
Quote
Progetto
Dist. parziali
Quote

SEZ.NUM. 270+250
PROGR. 2275.00
PARZ. 25.00

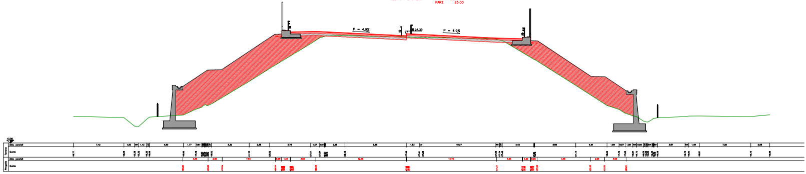
P = 4.9%
28.30
P = 4.9%
13.00
Terreno
Dist. parziali
Quote
Progetto
Dist. parziali
Quote