SOCIETA' PER AZIONI AUTOSTRADA DEL BRENNERO – TRENTO

autostrada del brennero

IL RESPONSABILE DEL PROCEDIMENTO
dott. ing. Roberto Bosetti

PROGETTO DEFINITIVO PER LA REALIZZAZIONE DELLA TERZA CORSIA NEL TRATTO COMPRESO TRA VERONA NORD (KM 223) E L'INTERSEZIONE CON L'AUTOSTRADA A1 (KM 314)

B

LOTTO 3 - da Nogarole Rocca (km 246+185) a Campogalliano (km 312+200)

3.7.3.7

PROGETTO STRADALE
Tratto dal km 267+975 al km 271+200-Ponte sul fiume Po
Sezioni trasversali scala 1:200 - Tavola 7

REVISIONE:	DATA:	DESCRIZIONE:	REDAZIONE:	VERIFICA:	APPROVAZIONE:
0	MAR. 2021	EMISSIONE	G. BERRERA	M. ZINI	C. COSTA

DATA PROGETTO: LUGLIO 2009
NUMERO PROGETTO: 31/09

DIREZIONE TECNICA GENERALE

IL DIRETTORE TECNICO GENERALE E PROGETTISTA:

…3-1÷9_Sezioni_prog_Po.dwg
PLOT: 1:1 PENNE: A22_3c…
6 novembre 2020 – 11:13:26

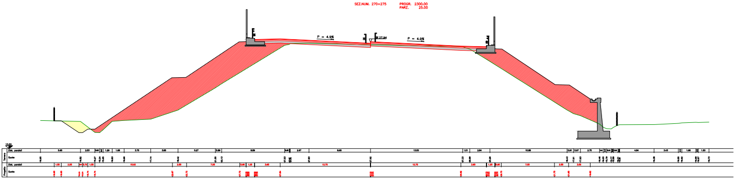
SEZ.NUM. 270+275
PROGR. 2300.00
PARZ. 25.00
P = 4.9%
27.94
P = 4.9%
Dist. parziali
Quote
Terreno
Progetto

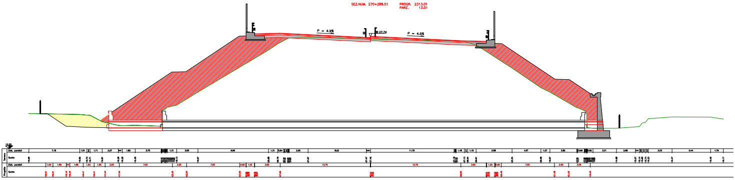
SEZ.NUM. 270+288.01
PROGR. 2313.01
PARZ. 13.01
P = 4.9%
27.74
P = 4.9%
Dist. parziali
Quote
Terreno
Progetto

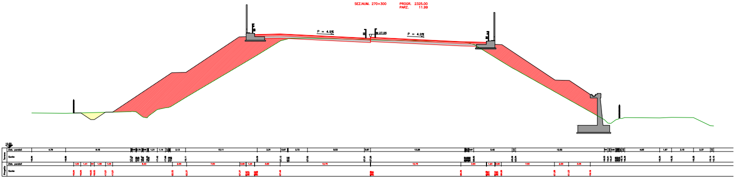
SEZ.NUM. 270+300
PROGR. 2325.00
PARZ. 11.99
P = 4.9%
27.56
P = 4.9%
Dist. parziali
Quote
Terreno
Progetto

SEZ.NUM. 270+325
PROGR. 2350.00
PARZ. 25.00

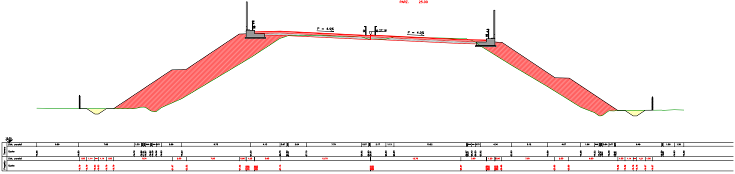
P = 4.9%
27.16
P = 4.9%
12.00
Dist. parziali
Quote
Terreno
Dist. parziali
Quote
Progetto

SEZ.NUM. BN270+330,79
PROGR. 2355.79
PARZ. 5.79

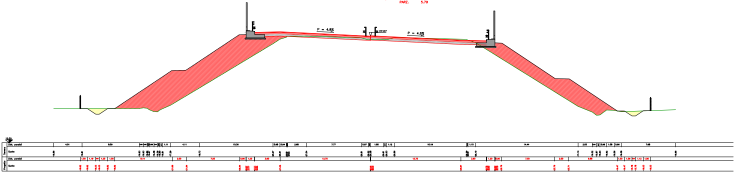
P = 4.8%
27.07
P = 4.8%
12.00
Dist. parziali
Quote
Terreno
Dist. parziali
Quote
Progetto

SEZ.NUM. 270+350
PROGR. 2375.00
PARZ. 19.21

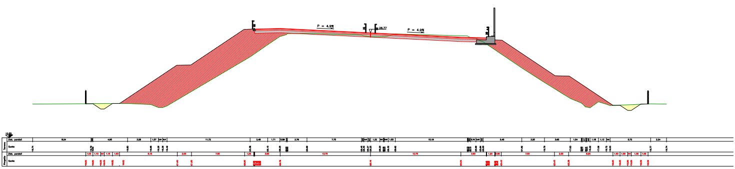
P = 4.9%
26.77
P = 4.9%
12.00
Dist. parziali
Quote
Terreno
Dist. parziali
Quote
Progetto

SEZ.NUM. 270+375
PROGR. 2400.00
PARZ. 25.00

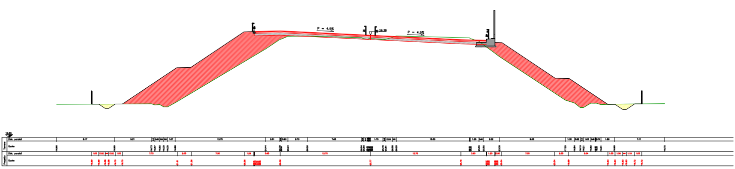
P = 4.9%
26.38
P = 4.9%
12.00
Dist. parziali
Quote
Terreno
Dist. parziali
Quote
Progetto

SEZ.NUM. 270+400 PROGR. 2425.00
PARZ. 25.00

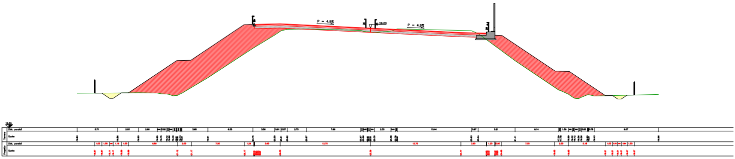
P = 4.9%
26.00
P = 4.9%
12.00
Dist. parziali
Quote
Terreno
Progetto

SEZ.NUM. P270+475N-1 PROGR. 2430.50
PARZ. 1.50

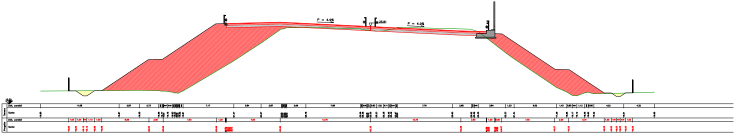
P = 4.9%
25.91
P = 4.9%
12.00
Dist. parziali
Quote
Terreno
Progetto

SEZ.NUM. 270+425 PROGR. 2450.00
PARZ. 19.50

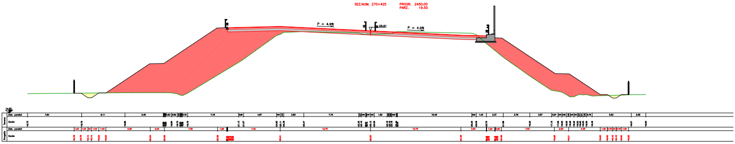
P = 4.9%
25.61
P = 4.9%
12.00
Dist. parziali
Quote
Terreno
Progetto

SEZ.NUM. 270+450 PROGR. 2475.00
PARZ. 25.00

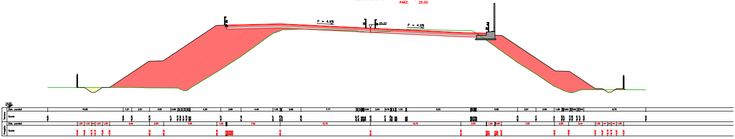
P = 4.9%
25.22
P = 4.9%
12.00
Dist. parziali
Quote
Terreno
Progetto

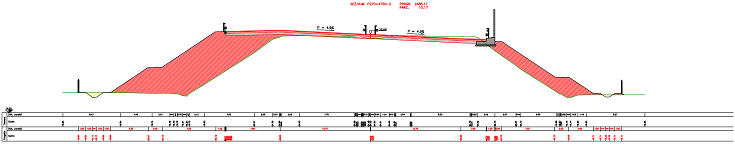
SEZ.NUM. P270+475N-2
PROGR. 2485.17
PARZ. 10.17
P = 4.9%
25.06
P = 4.9%
Dist. parziali
Quote
Terreno
Dist. parziali
Quote
Progetto

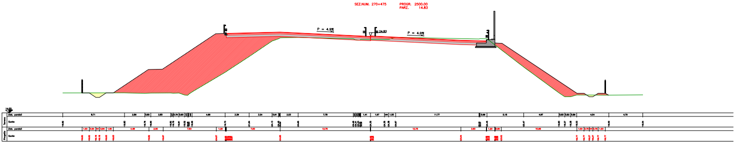
SEZ.NUM. 270+475
PROGR. 2500.00
PARZ. 14.83
P = 4.9%
24.83
P = 4.9%
Dist. parziali
Quote
Terreno
Dist. parziali
Quote
Progetto

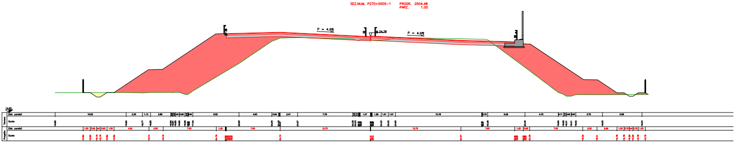
SEZ.NUM. P270+550S-1
PROGR. 2504.48
PARZ. 1.00
P = 4.9%
24.76
P = 4.9%
Dist. parziali
Quote
Terreno
Dist. parziali
Quote
Progetto

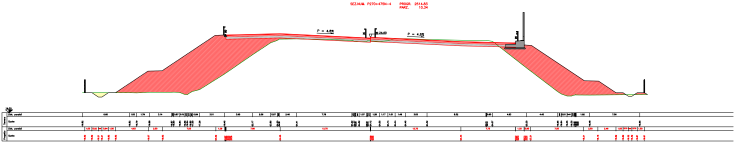
SEZ.NUM. P270+475N-4
PROGR. 2514.83
PARZ. 10.34
P = 4.8%
24.60
P = 4.8%
Dist. parziali
Quote
Terreno
Dist. parziali
Quote
Progetto

SEZ.NUM. 270+500 PROGR. 2525.00
PARZ. 10.17

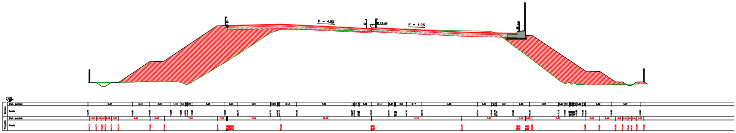
P = 4.9%
24.44
P = 4.9%
14.00
Dist. parziali
Quote
Terreno
Dist. parziali
Quote
Progetto

SEZ.NUM. 270+525 PROGR. 2550.00
PARZ. 25.00

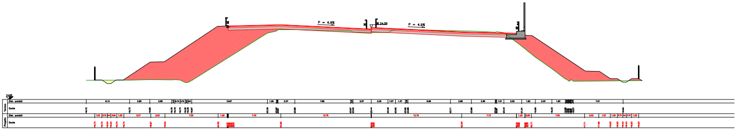
P = 4.9%
24.05
P = 4.9%
14.00
Dist. parziali
Quote
Terreno
Dist. parziali
Quote
Progetto

SEZ.NUM. P270+550S-2 PROGR. 2559.82
PARZ. 9.82

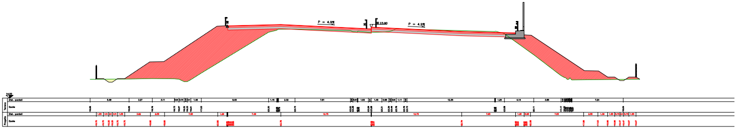
P = 4.9%
23.90
P = 4.9%
14.00
Dist. parziali
Quote
Terreno
Dist. parziali
Quote
Progetto

SEZ.NUM. P270+475N-5 PROGR. 2568.95
PARZ. 9.13

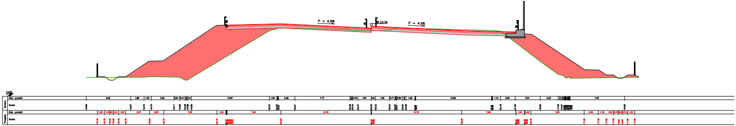
P = 4.9%
23.76
P = 4.9%
14.00
Dist. parziali
Quote
Terreno
Dist. parziali
Quote
Progetto

SEZ.NUM. 270+550 PROGR. 2575.00
PARZ. 4.54

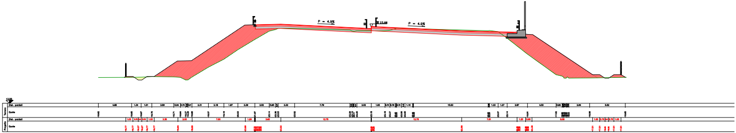
P = 4.9%
23.66
P = 4.9%
13.00
Dist. parziali
Quote
Terreno
Dist. parziali
Quote
Progetto