SOCIETA' PER AZIONI AUTOSTRADA DEL BRENNERO – TRENTO

B-3-7-3-1÷9_Sezioni_prog_Po.dwg

PLOT: 1:1 PENNE: A22_3corsia.ctb

autostrada del brennero

ORDINE DEGLI INGEGNERI
DELLA PROV. DI TRENTO
dott. ing. ROBERTO BOSETTI

IL RESPONSABILE DEL PROCEDIMENTO
dott. ing. Roberto Bosetti

PROGETTO DEFINITIVO PER LA REALIZZAZIONE DELLA TERZA CORSIA NEL TRATTO COMPRESO TRA VERONA NORD (KM 223) E L'INTERSEZIONE CON L'AUTOSTRADA A1 (KM 314)

B

3.7.3.8.

LOTTO 3 - da Nogarole Rocca (km 246+185) a Campogalliano (km 312+200)

PROGETTO STRADALE
Tratto dal km 267+975 al km 271+200–Ponte sul fiume Po
Sezioni trasversali scala 1:200 – Tavola 8

REVISIONE: 0	DATA: MAR. 2021	DESCRIZIONE: EMISSIONE	REDAZIONE: G. BERRERA	VERIFICA: M. ZINI	APPROVAZIONE: C. COSTA

DATA PROGETTO: LUGLIO 2009

NUMERO PROGETTO: 31/09

DIREZIONE TECNICA GENERALE

IL DIRETTORE TECNICO GENERALE E PROGETTISTA:

6 novembre 2020 – 11:13:26

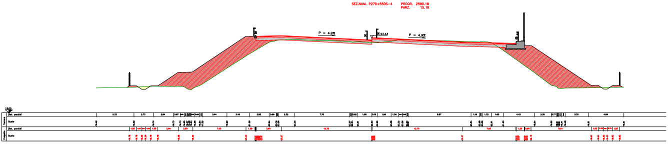
SEZ.NUM. P270+550S-4
PROGR. 2590.18
PARZ. 15.18
P = 4.9%
P = 4.9%
23.43
13.00
Dist. parziali
Quote
Terreno
Dist. parziali
Quote
Progetto

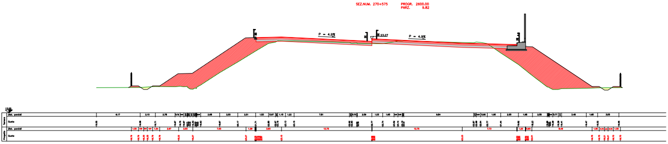
SEZ.NUM. 270+575
PROGR. 2600.00
PARZ. 9.82
P = 4.9%
P = 4.9%
23.27
13.00
Dist. parziali
Quote
Terreno
Dist. parziali
Quote
Progetto

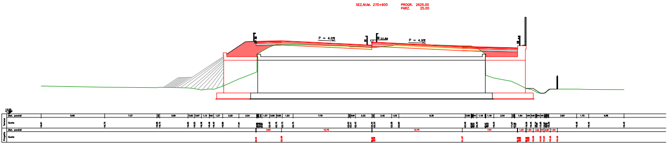
SEZ.NUM. 270+600
PROGR. 2625.00
PARZ. 25.00
P = 4.9%
P = 4.9%
22.89
13.00
Dist. parziali
Quote
Terreno
Dist. parziali
Quote
Progetto

SEZ.NUM. BS270+600,60 PROGR. 2625.60
PARZ. 0.60

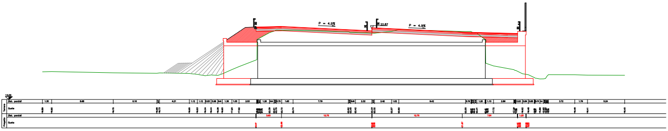
P = 4.9%
22.87
P = 4.9%
13.00
Dist. parziali
Quote
Terreno
Dist. parziali
Quote
Progetto

SEZ.NUM. 270+606.53 PROGR. 2631.53
PARZ. 5.93

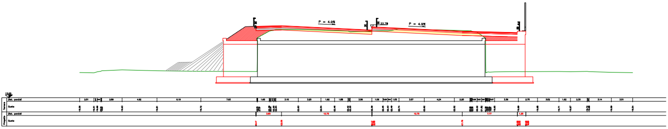
P = 4.9%
22.78
P = 4.9%
13.00
Dist. parziali
Quote
Terreno
Dist. parziali
Quote
Progetto

SEZ.NUM. P270+550S-5 PROGR. 2645.52
PARZ. 13.99

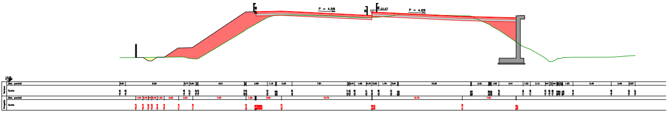
P = 4.8%
22.57
P = 4.8%
13.00
Dist. parziali
Quote
Terreno
Dist. parziali
Quote
Progetto

SEZ.NUM. 270+625 PROGR. 2650.00
PARZ. 2.98

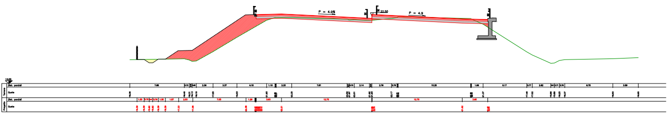
P = 4.9%
22.50
P = 4.9
13.00
Dist. parziali
Quote
Terreno
Dist. parziali
Quote
Progetto

SEZ.NUM. 270+650 PROGR. 2675.00
PARZ. 25.00

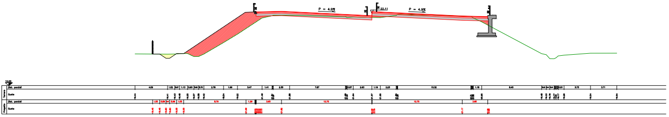
P = 4.9%
22.11
P = 4.9%
12.00
Dist. parziali
Quote
Terreno
Dist. parziali
Quote
Progetto

SEZ.NUM. 270+675 PROGR. 2700.00
PARZ. 25.00

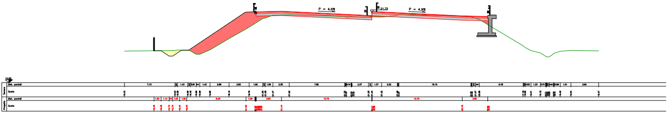
P = 4.9%
21.72
P = 4.9%
12.00
Dist. parziali
Quote
Terreno
Dist. parziali
Quote
Progetto

SEZ.NUM. BS270+692,65 PROGR. 2717.65
PARZ. 17.65

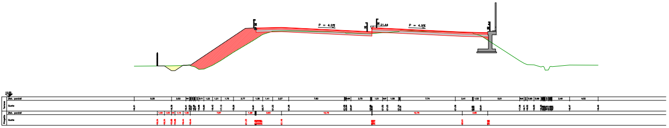
P = 4.9%
21.44
P = 4.9%
12.00
Dist. parziali
Quote
Terreno
Dist. parziali
Quote
Progetto

SEZ.NUM. BN270+695,48 PROGR. 2720.98
PARZ. 3.33

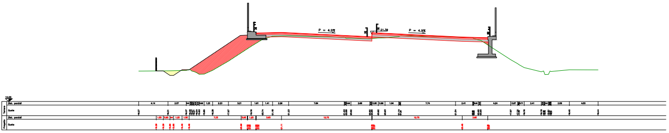
P = 4.9%
21.39
P = 4.9%
12.00
Dist. parziali
Quote
Terreno
Dist. parziali
Quote
Progetto

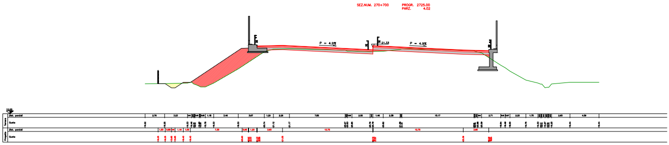
SEZ.NUM. 270+700
PROGR. 2725.00
PARZ. 4.02
P = 4.9%
21.33
P = 4.9%
12.00
Dist. parziali
Quote
Terreno
Dist. parziali
Quote
Progetto

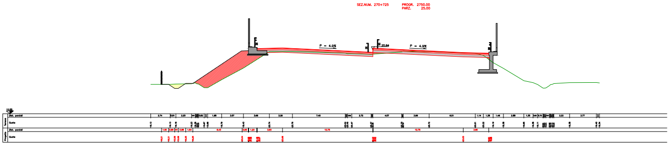
SEZ.NUM. 270+725
PROGR. 2750.00
PARZ. 25.00
P = 4.9%
20.94
P = 4.9%
12.00
Dist. parziali
Quote
Terreno
Dist. parziali
Quote
Progetto

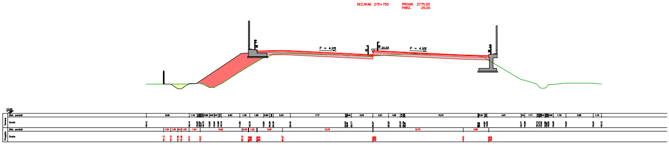
SEZ.NUM. 270+750
PROGR. 2775.00
PARZ. 25.00
P = 4.9%
20.55
P = 4.9%
12.00
Dist. parziali
Quote
Terreno
Dist. parziali
Quote
Progetto

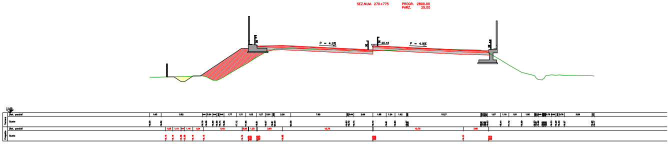
SEZ.NUM. 270+775
PROGR. 2800.00
PARZ. 25.00
P = 4.9%
20.16
P = 4.9%
11.00
Dist. parziali
Quote
Terreno
Dist. parziali
Quote
Progetto

SEZ.NUM. 270+800 PROGR. 2825.00
PARZ. 25.00

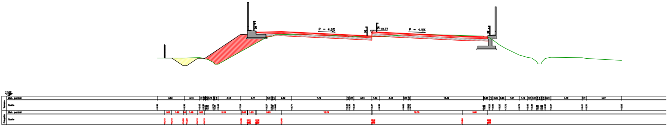
P = 4.9%
19.77
P = 4.9%
11.00
Terreno
Dist. parziali
Quote
Progetto
Dist. parziali
Quote

SEZ.NUM. 270+825 PROGR. 2850.00
PARZ. 25.00

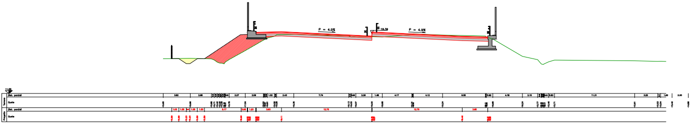
P = 4.9%
19.39
P = 4.9%
11.00
Terreno
Dist. parziali
Quote
Progetto
Dist. parziali
Quote

SEZ.NUM. 270+844.97 PROGR. 2869.97
PARZ. 19.97

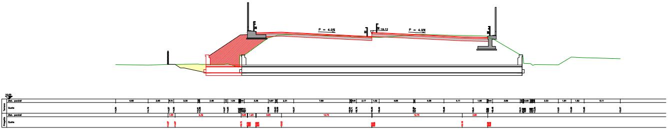
P = 4.9%
19.12
P = 4.9%
10.00
Terreno
Dist. parziali
Quote
Progetto
Dist. parziali
Quote

SEZ.NUM. P270+925N-1 PROGR. 2880.50
PARZ. 1.00

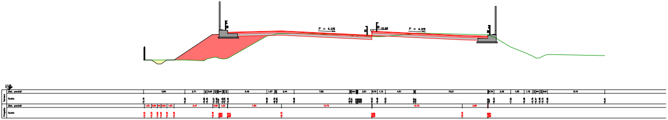
P = 4.9%
18.95
P = 4.9%
11.00
Terreno
Dist. parziali
Quote
Progetto
Dist. parziali
Quote

SEZ.NUM. 270+875 PROGR. 2900.00
PARZ. 19.50

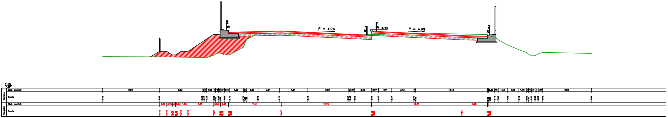
P = 4.9%
18.75
P = 4.9%
11.00
Terreno
Dist. parziali
Quote
Progetto
Dist. parziali
Quote