SOCIETA' PER AZIONI AUTOSTRADA DEL BRENNERO – TRENTO

# autostrada del brennero

ORDINE DEGLI INGEGNERI DELLA PROV. DI TRENTO
dott.ing. ROBERTO BOSETTI
ISCRIZIONE ALBO N° 1657

IL RESPONSABILE DEL PROCEDIMENTO
dott. ing. Roberto Bosetti

## PROGETTO DEFINITIVO PER LA REALIZZAZIONE DELLA TERZA CORSIA NEL TRATTO COMPRESO TRA VERONA NORD (KM 223) E L'INTERSEZIONE CON L'AUTOSTRADA A1 (KM 314)

B

**LOTTO 3 - da Nogarole Rocca (km 246+185) a Campogalliano (km 312+200)**

3.7.3.9.

PROGETTO STRADALE
Tratto dal km 267+975 al km 271+200–Ponte sul fiume Po
Sezioni trasversali scala 1:200 – Tavola 9

| REVISIONE: | DATA: | DESCRIZIONE: | REDAZIONE: | VERIFICA: | APPROVAZIONE: |
|---|---|---|---|---|---|
| 0 | MAR. 2021 | EMISSIONE | G. BERRERA | M. ZINI | C. COSTA |

DATA PROGETTO:
LUGLIO 2009

NUMERO PROGETTO:
31/09

DIREZIONE
TECNICA
GENERALE

IL DIRETTORE TECNICO GENERALE E PROGETTISTA

B-3-7-3-1s9_Sezioni_prog_Po.dwg
PLOT: 1:1 PENNE: A22_3corsia.ctb
6 novembre 2020 – 11:13:26

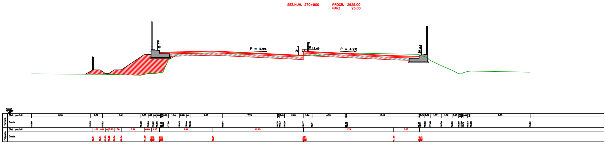
SEZ.NUM. 270+900
PROGR. 2925.00
PARZ. 25.00
P = 4.9%
18.49
P = 4.9%
10.00
Terreno
Dist. parziali
Quote
Progetto
Dist. parziali
Quote

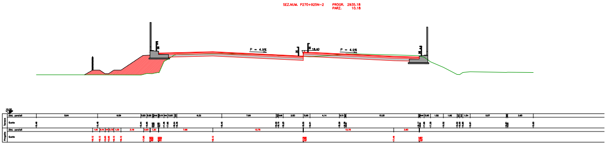
SEZ.NUM. P270+925N–2
PROGR. 2935.18
PARZ. 10.18
P = 4.9%
18.40
P = 4.9%
10.00
Terreno
Dist. parziali
Quote
Progetto
Dist. parziali
Quote

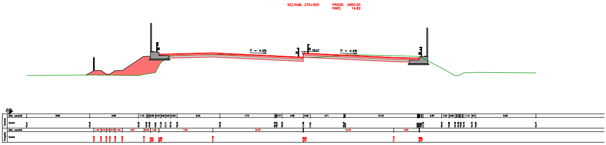
SEZ.NUM. 270+925
PROGR. 2950.00
PARZ. 14.82
P = 4.9%
18.27
P = 4.9%
10.00
Terreno
Dist. parziali
Quote
Progetto
Dist. parziali
Quote

SEZ.NUM. P271+008S-1 PROGR. 2962.50
PARZ. 1.00

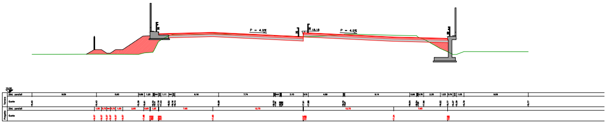
P = 4.9%
18.18
P = 4.9%
10.00
Terreno
Dist. parziali
Quote
Progetto
Dist. parziali
Quote

SEZ.NUM. P270+925N-4 PROGR. 2964.82
PARZ. 2.32

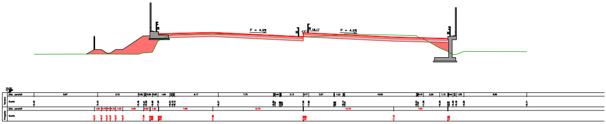
P = 4.9%
18.17
P = 4.9%
10.00
Terreno
Dist. parziali
Quote
Progetto
Dist. parziali
Quote

SEZ.NUM. 270+950 PROGR. 2975.00
PARZ. 10.18

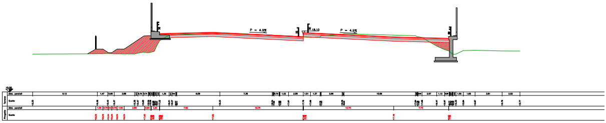
P = 4.9%
18.10
P = 4.9%
10.00
Terreno
Dist. parziali
Quote
Progetto
Dist. parziali
Quote

SEZ.NUM. 270+975 PROGR. 3000.00
PARZ. 25.00

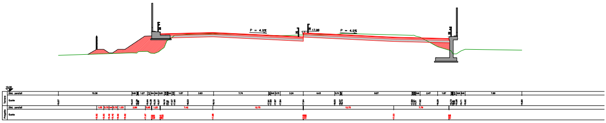
P = 4.9%
17.96
P = 4.9%
10.00
Terreno
Dist. parziali
Quote
Progetto
Dist. parziali
Quote

SEZ.NUM. P271+008S-2 PROGR. 3017.82
PARZ. 17.82

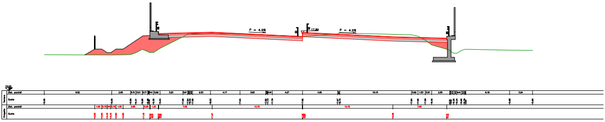
P = 4.9%
17.89
P = 4.9%
10.00
Dist. parziali
Quote
Terreno
Dist. parziali
Quote
Progetto

SEZ.NUM. P270+925N-5 PROGR. 3019.50
PARZ. 1.68

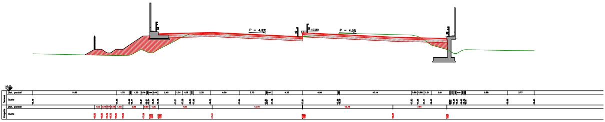
P = 4.9%
17.89
P = 4.9%
10.00
Dist. parziali
Quote
Terreno
Dist. parziali
Quote
Progetto

SEZ.NUM. 271+000 PROGR. 3025.00
PARZ. 4.50

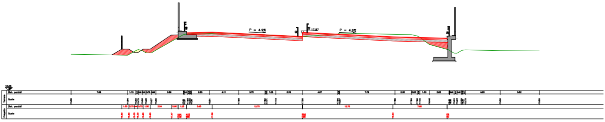
P = 4.9%
17.87
P = 4.9%
10.00
Dist. parziali
Quote
Terreno
Dist. parziali
Quote
Progetto

SEZ.NUM. P271+008S-4 PROGR. 3048.18
PARZ. 23.18

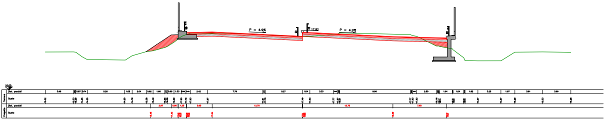
P = 4.9%
17.82
P = 4.9%
10.00
Dist. parziali
Quote
Terreno
Dist. parziali
Quote
Progetto

SEZ.NUM. 271+029.5 PROGR. 3054.50
PARZ. 6.32

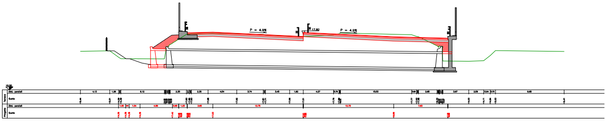
P = 4.9%
17.82
P = 4.9%
10.00
Dist. parziali
Quote
Terreno
Progetto

SEZ.NUM. 271+050 PROGR. 3075.00
PARZ. 20.50

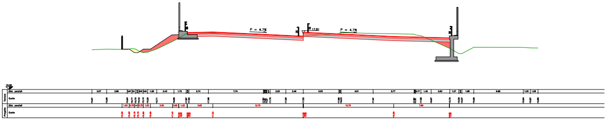
P = 4.7%
17.81
P = 4.7%
10.00
Dist. parziali
Quote
Terreno
Progetto

SEZ.NUM. P271+008S-5 PROGR. 3103.53
PARZ. 28.53

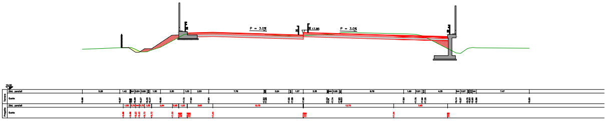
P = 3.0%
17.85
P = 3.0%
10.00
Dist. parziali
Quote
Terreno
Progetto

SEZ.NUM. 271+100 PROGR. 3125.00
PARZ. 20.47

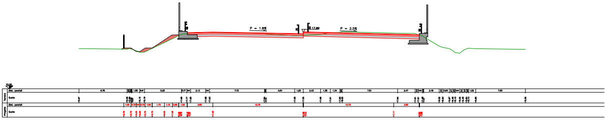
P = 1.8%
17.89
P = 2.5%
10.00
Dist. parziali
Quote
Terreno
Progetto

SEZ.NUM. 271+125 PROGR. 3150.00
PARZ. 25.00

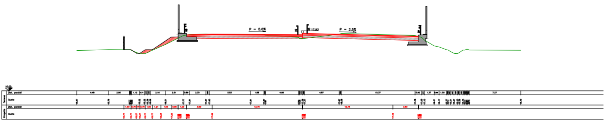
P = 0.6%
17.93
P = 2.5%
10.00
Terreno
Dist. parziali
Quote
Progetto
Dist. parziali
Quote

SEZ.NUM. 271+150 PROGR. 3175.00
PARZ. 25.00

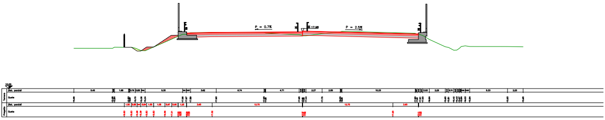
P = 0.7%
17.96
P = 2.5%
10.00
Terreno
Dist. parziali
Quote
Progetto
Dist. parziali
Quote

SEZ.NUM. 271+175 PROGR. 3200.00
PARZ. 25.00

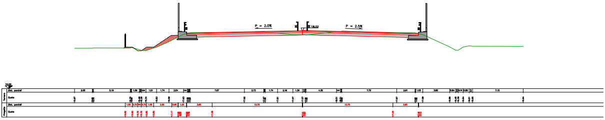
P = 2.0%
18.02
P = 2.5%
10.00
Terreno
Dist. parziali
Quote
Progetto
Dist. parziali
Quote

SEZ.NUM. 271+200 PROGR. 3225.00
PARZ. 25.00

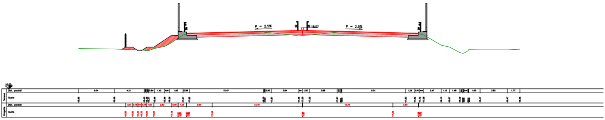
P = 2.5%
18.07
P = 2.5%
10.00
Terreno
Dist. parziali
Quote
Progetto
Dist. parziali
Quote