




SEZIONE TRASVERSALE PONTE - SEZIONE B-B - STATO ATTUALE
SCALA 1:50

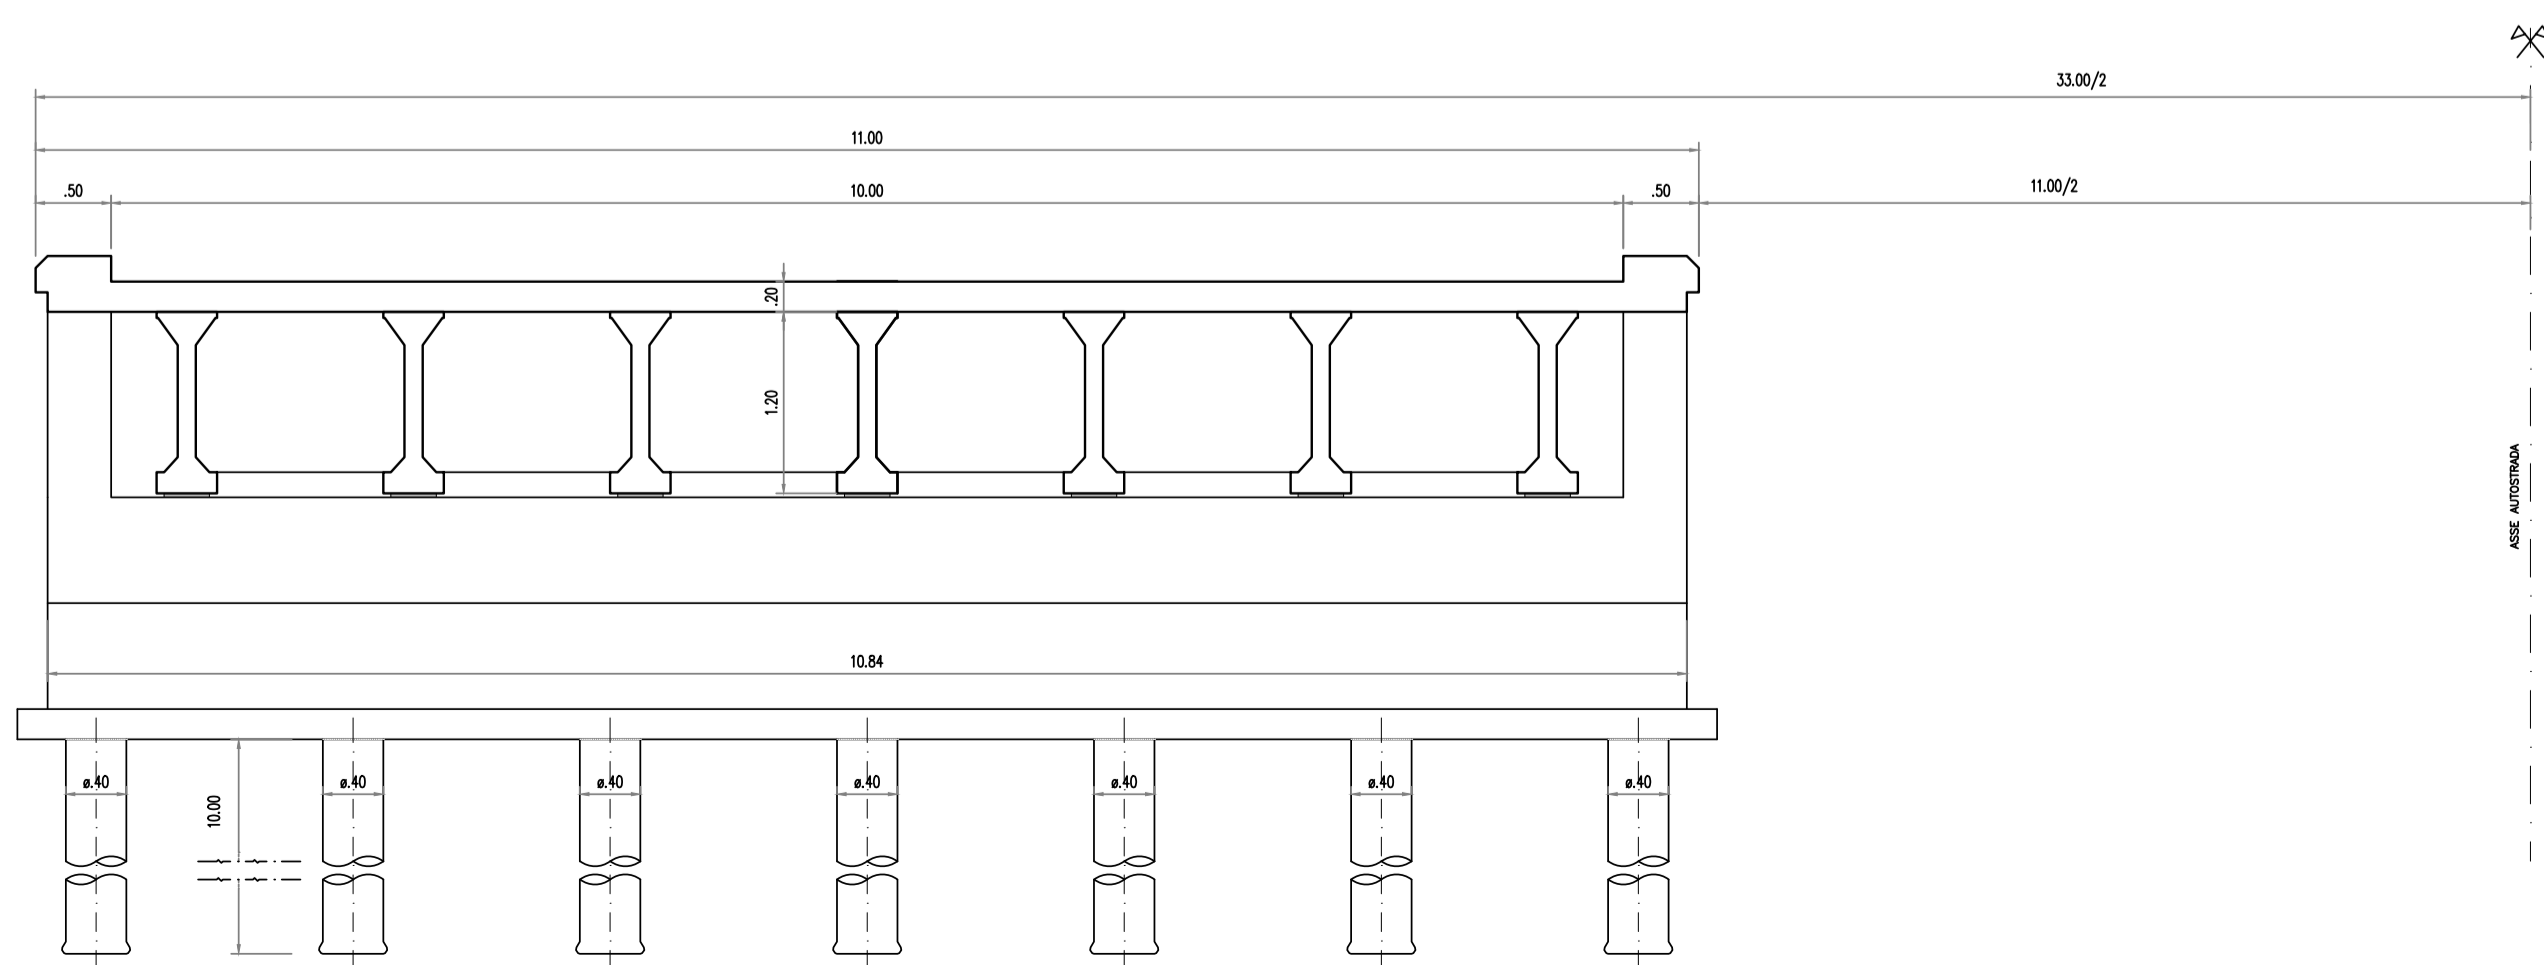


SEZIONE TRAVE IN CAMPATA - SEZIONE C-C
SCALA 1:20 (misure in cm)

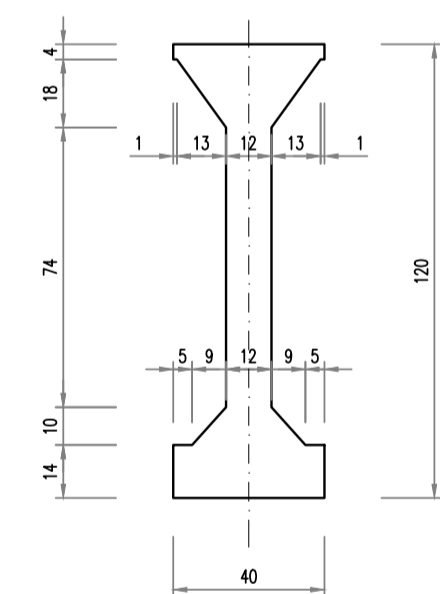

SEZIONE TRAVE ALL'APPOGGIO - SEZIONE D-D
SCALA 1:20 (misure in cm)

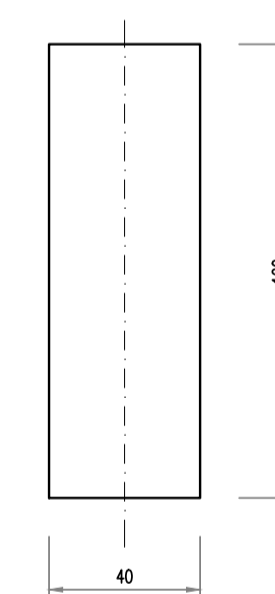

SEZIONE E-E
SCALA 1:50

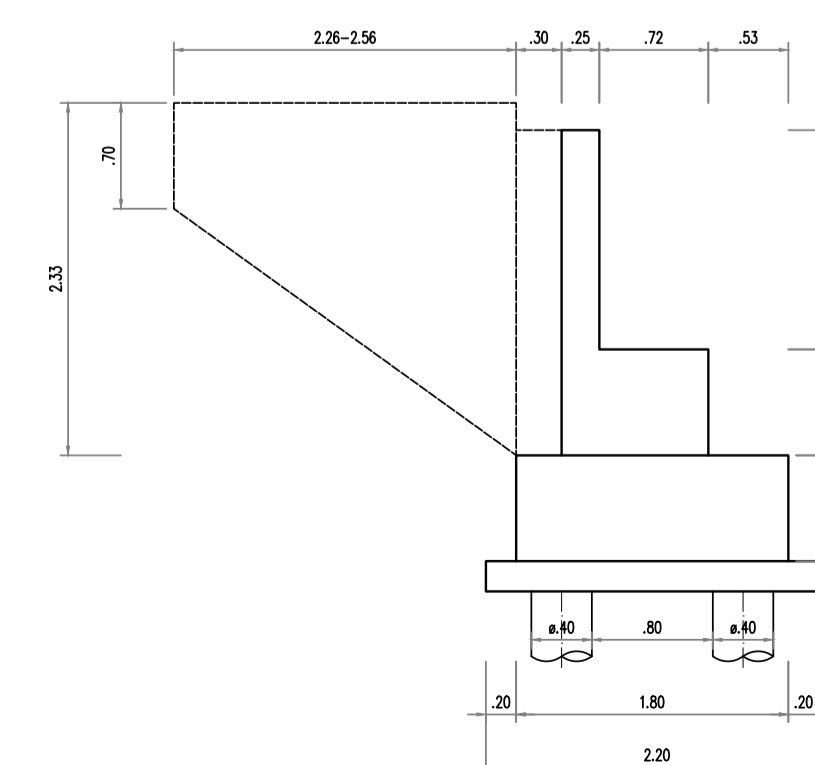

P.01 - 1/1 - 2/1 

SOCIETA' PER AZIONI AUTOSTRADA DEL BRENNERO - TRENTO

ORDINE DEGLI INGEGNERI DELLA PROV. DI TRENTO
dott.ing. **ROBERTO BOSETTI**
INSCRIZIONE ALBO N° 1027

IL RESPONSABILE DEL PROCEDIMENTO
dott. ing. **Roberto Bosetti**

autostrada del brennero

PROGETTO DEFINITIVO PER LA REALIZZAZIONE DELLA TERZA CORSIA NEL TRATTO COMPRESO TRA VERONA NORD (KM 223) E L'INTERSEZIONE CON L'AUTOSTRADA A1 (KM 314)

B	LOTTO 3 - da Nogarele Rocca (km 246+185) a Campogalliano (km 312+200)
4.1.2.	INTERVENTI SULLE OPERE D'ARTE Ponte sul canale Acque Alte (pr. km 258+591) Disegni generali della struttura esistente

0	MAR. 2021	EMISSIONE	A. TOVAZZI	F. OSS PAPOT	C. COSTA
REVISIONE:	DATA:	DESCRIZIONE:	REDAZIONE:	VERIFICA:	APPROVAZIONE:
DATA PROGETTO:	LUGLIO 2009			DIREZIONE TECNICA GENERALE	
NUMERO PROGETTO:	31/09			ORDINE DEGLI INGEGNERI DELLA PROV. DI BOLZANO Dott. Ing. CARLO COSTA Nr. 881 INGENIEURKAMMER DER PROVINZ BOZEN	

© novembre 2020 - 14:04:32