


PIANTA IMPALCATO PONTE 1:200

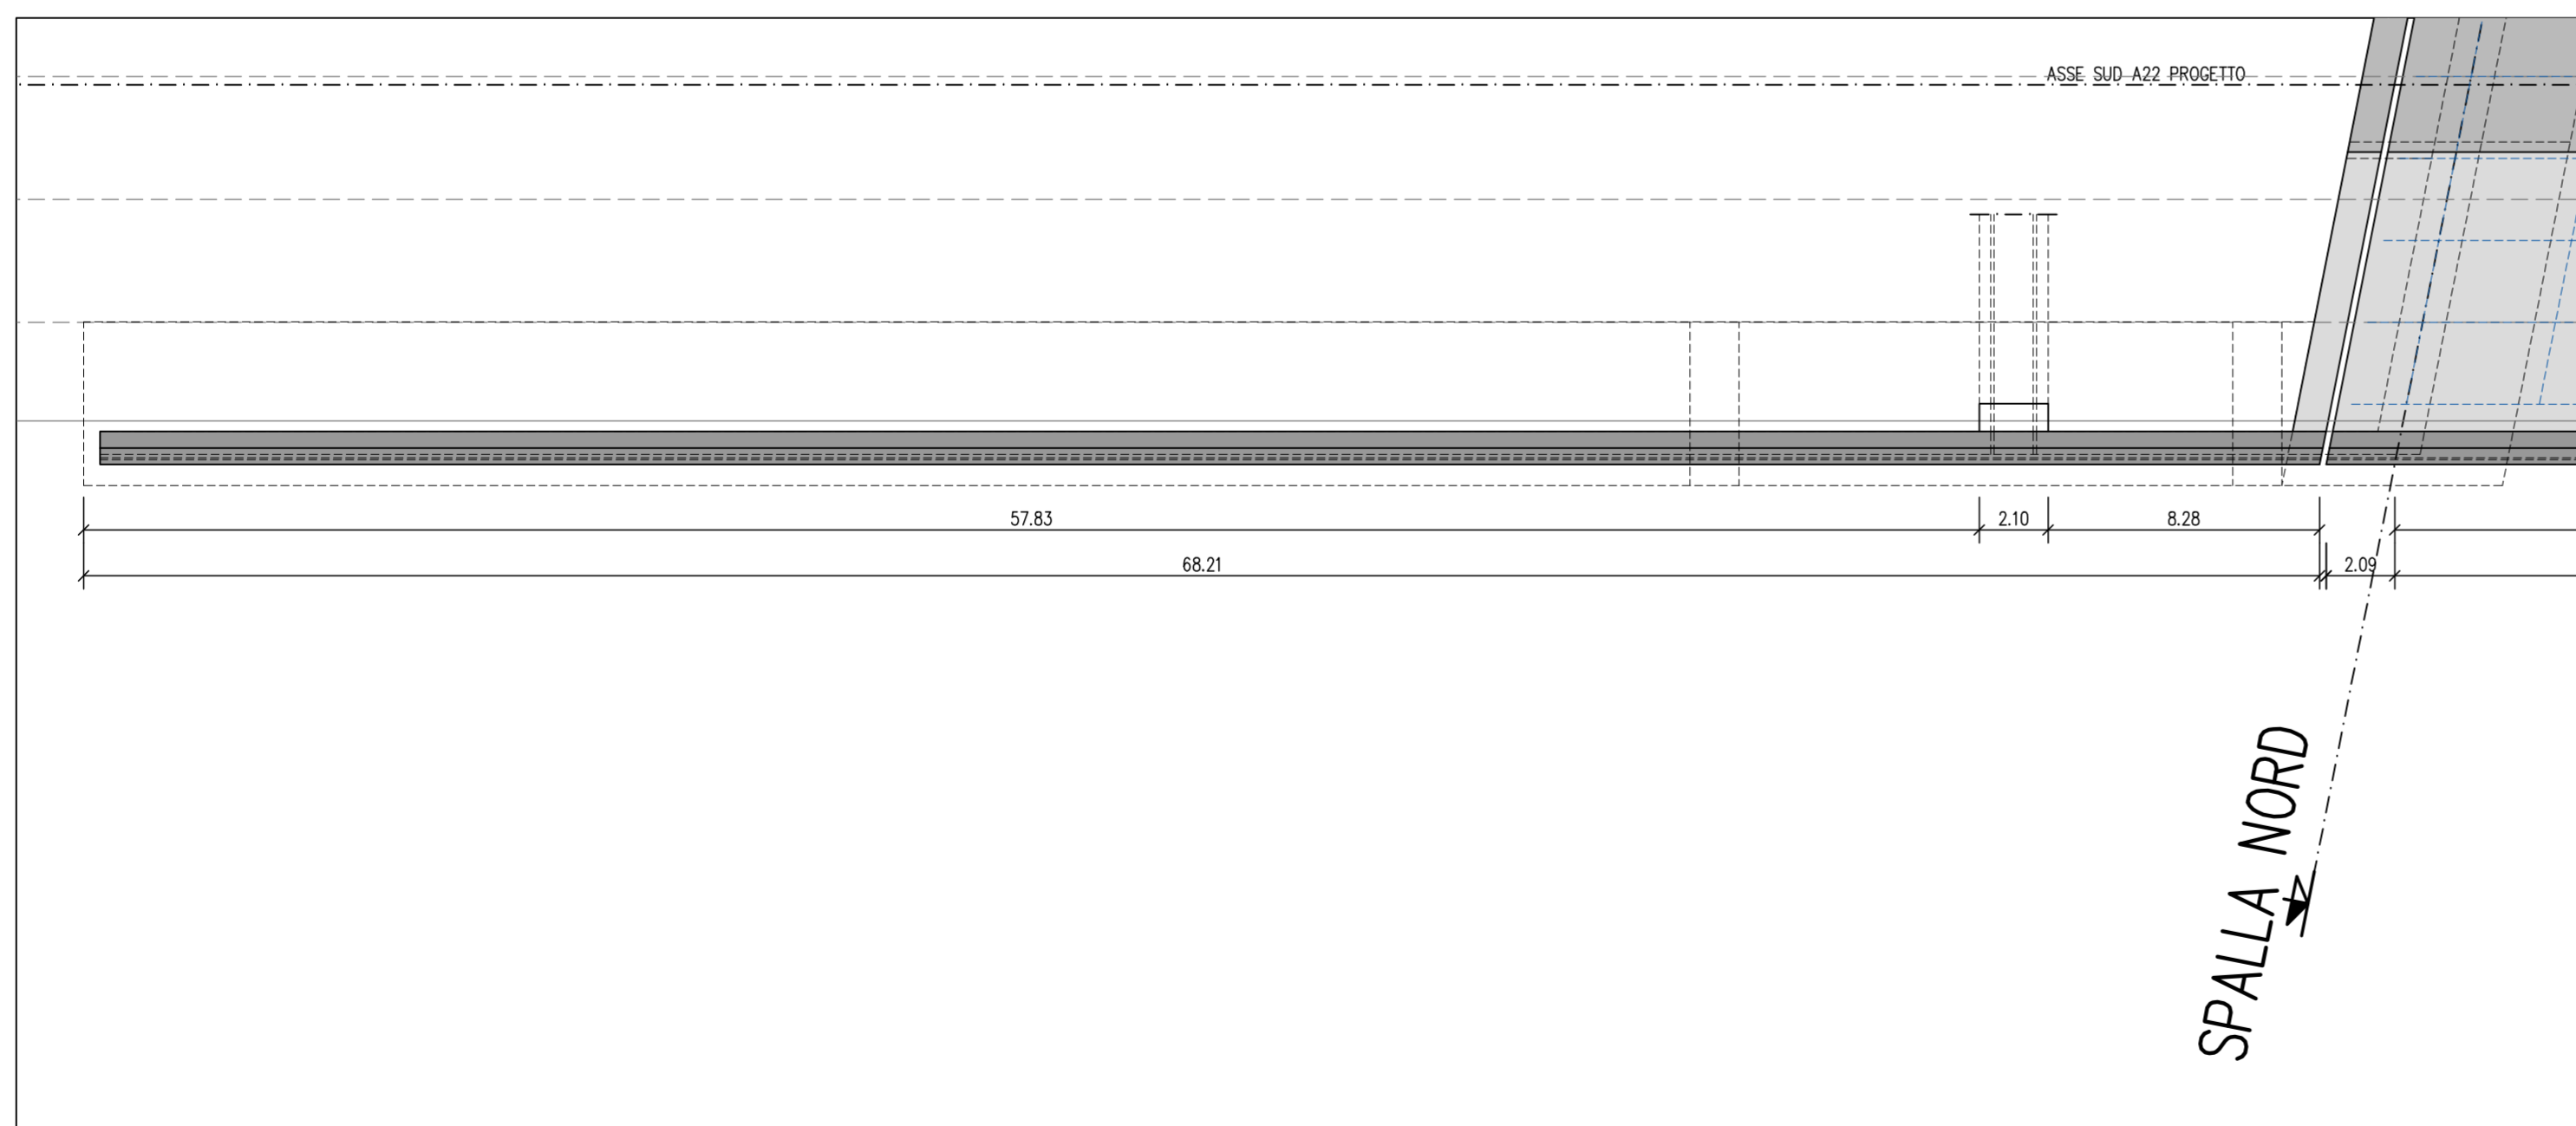

PIANTA PROLUNGAMENTO MURO DI SOSTEGNO 1:200

SOCIETA' PER AZIONI AUTOSTRADA DEL BRENNERO - TRENTO

ORDINE DEGLI INGEGNERI DELLA PROV. DI TRENTO
dott. Ing. ROBERTO BOSETTI
INGEGNERE ALBO N° 1027

IL RESPONSABILE DEL PROCEDIMENTO
dott. Ing. Roberto Bosetti

autostrada del brennero

PROGETTO DEFINITIVO PER LA REALIZZAZIONE DELLA TERZA CORSIA NEL TRATTO COMPRESO TRA VERONA NORD (KM 223) E L'INTERSEZIONE CON L'AUTOSTRADA A1 (KM 314)

B	LOTTO 3 - da Nogare Rocca (km 246+185) a Campogalliano (km 312+200)
4.2.2.1	INTERVENTI SULLE OPERE D'ARTE Ponte sul canale diversivo "Fissero-Tartaro" (pr. km 261+950) Disegni generali Pianta impalcato ponte

0	MAR. 2021	EMISSIONE	A. SARZI	F. OSS PAPOT	C. COSTA
REVISIONE:	DATA:	DESCRIZIONE:	REDAZIONE:	VERIFICA:	APPROVAZIONE:
DATA PROGETTO: LUGLIO 2009					
NUMERO PROGETTO: 31/09					

**DIREZIONE
TECNICA
GENERALE**

ORDINE DEGLI INGEGNERI DELLA PROV. DI BOLZANO
Dott. Ing. CARLO COSTA
N. 891
 INGENIEURKAMMER DER PROVINZ BOZEN