


PIANTA FONDAZIONI PONTE 1:200

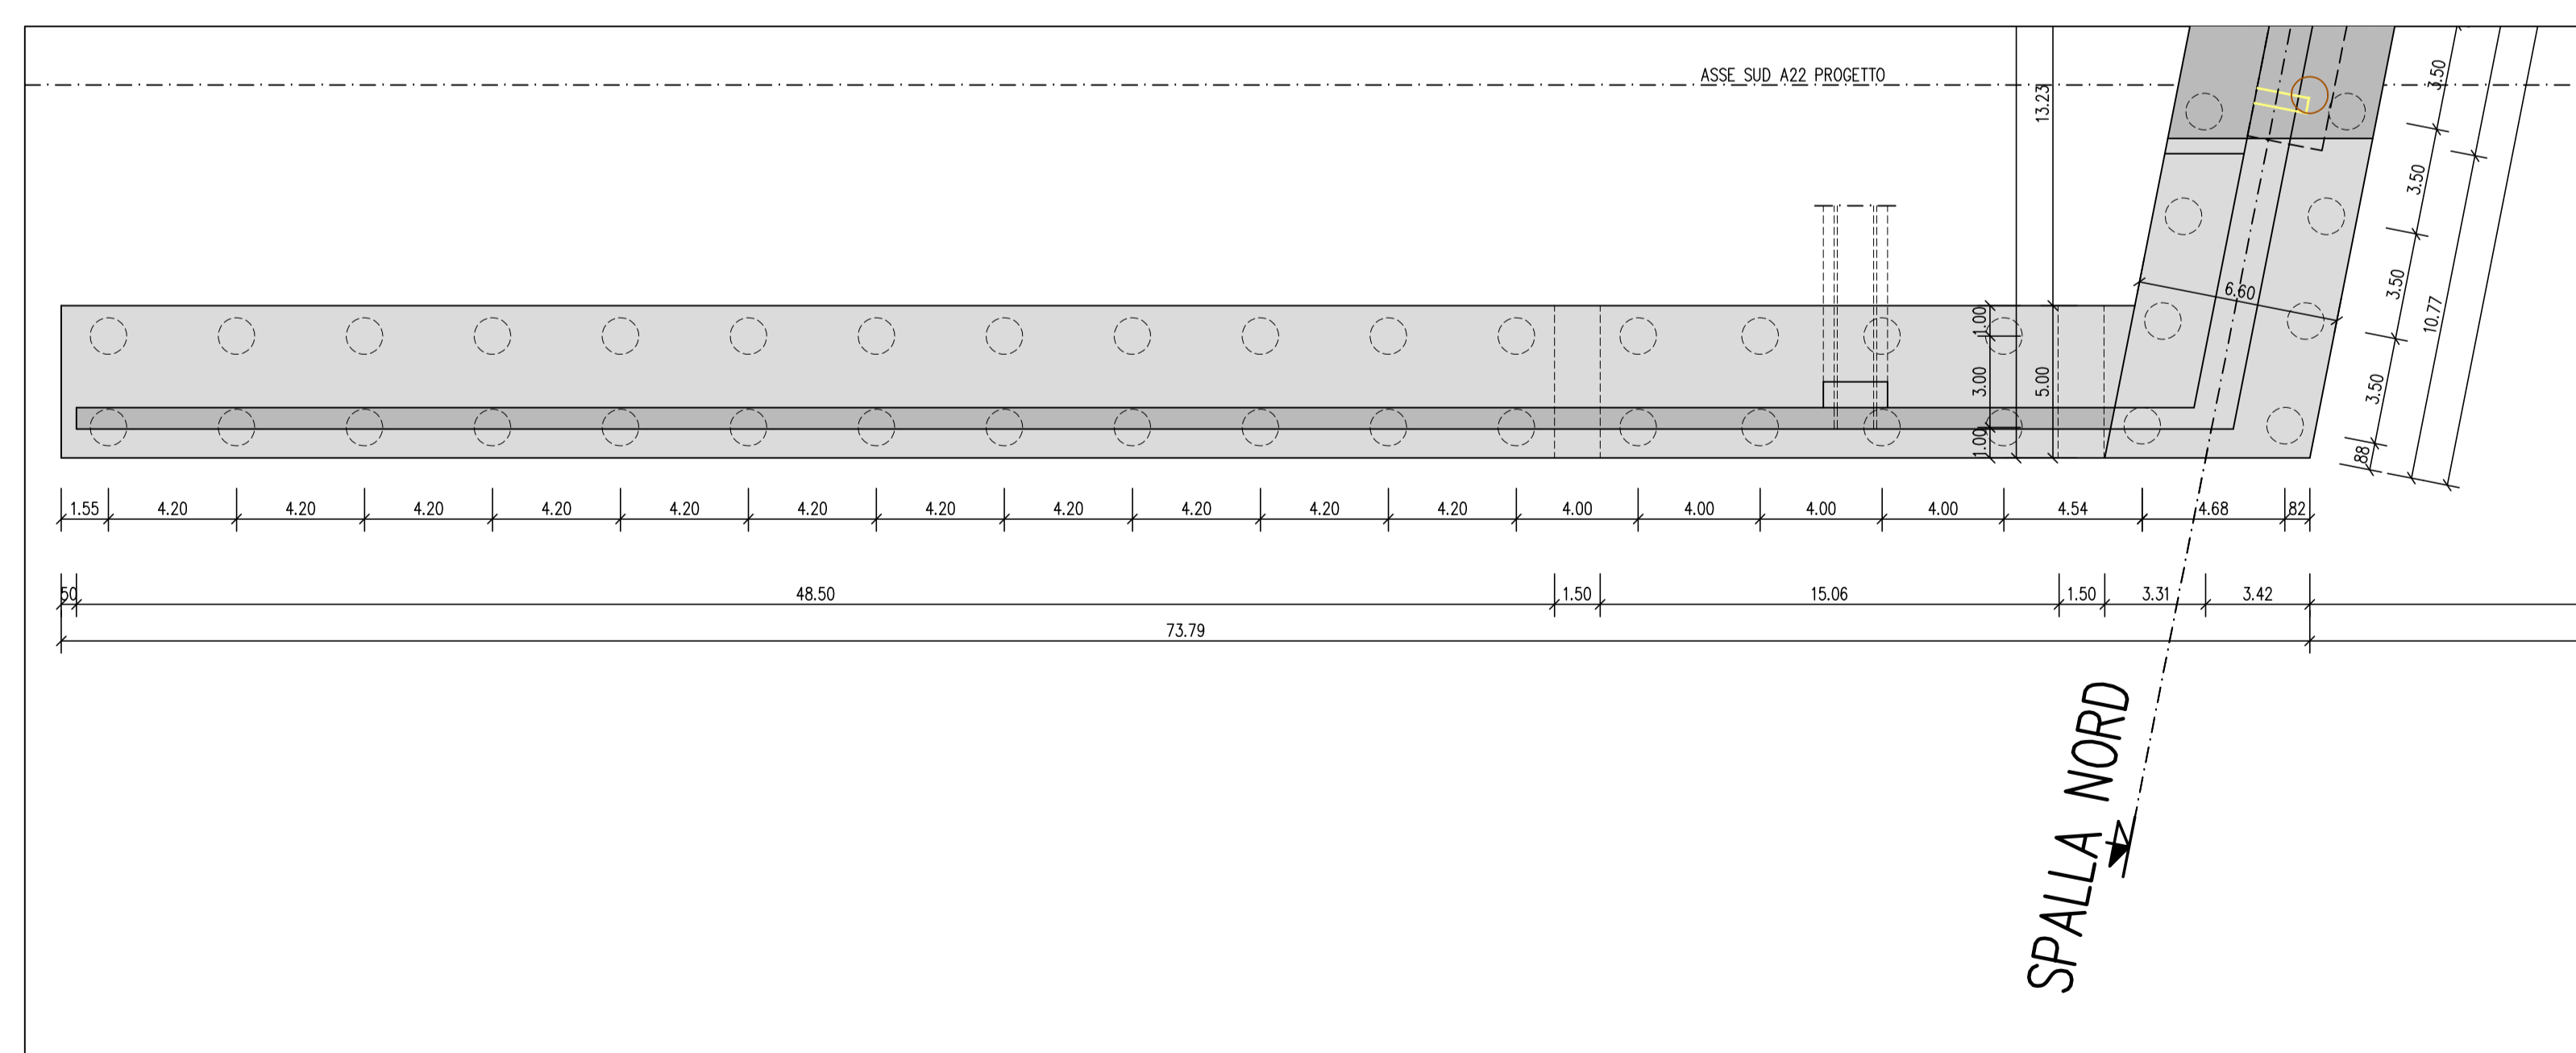

PIANTA FONDAZIONE MURO DI SOSTEGNO 1:200

SOCIETA' PER AZIONI AUTOSTRADA DEL BRENNERO - TRENTO

ORDINE DEGLI INGEGNERI DELLA PROV. DI TRENTO
dott.ing. ROBERTO BOSETTI
INGEGNERIA ALDO N° 1027

IL RESPONSABILE DEL PROCEDIMENTO
dott. ing. Roberto Bosetti

autostrada del brennero

PROGETTO DEFINITIVO PER LA REALIZZAZIONE DELLA TERZA CORSIA NEL TRATTO COMPRESO TRA VERONA NORD (KM 223) E L'INTERSEZIONE CON L'AUTOSTRADA A1 (KM 314)

B	LOTTO 3 - da Nogarele Rocca (km 246+185) a Campogalliano (km 312+200)
4.2.2.2	INTERVENTI SULLE OPERE D'ARTE Ponte sul canale diversivo "Fissero-Tartaro" (pr. km 261+950) Disegni generali Pianta fondazioni ponte

0	MAR. 2021	EMISSIONE	A. TOVAZZI	F. OSS PAPOT	C. COSTA
REVISIONE:	DATA:	DESCRIZIONE:	REDAZIONE:	VERIFICA:	APPROVAZIONE:
DATA PROGETTO: LUGLIO 2009					
NUMERO PROGETTO: 31/09					

DIREZIONE TECNICA GENERALE

INGENIEURKAMMER DER PROVINZ BOZEN