
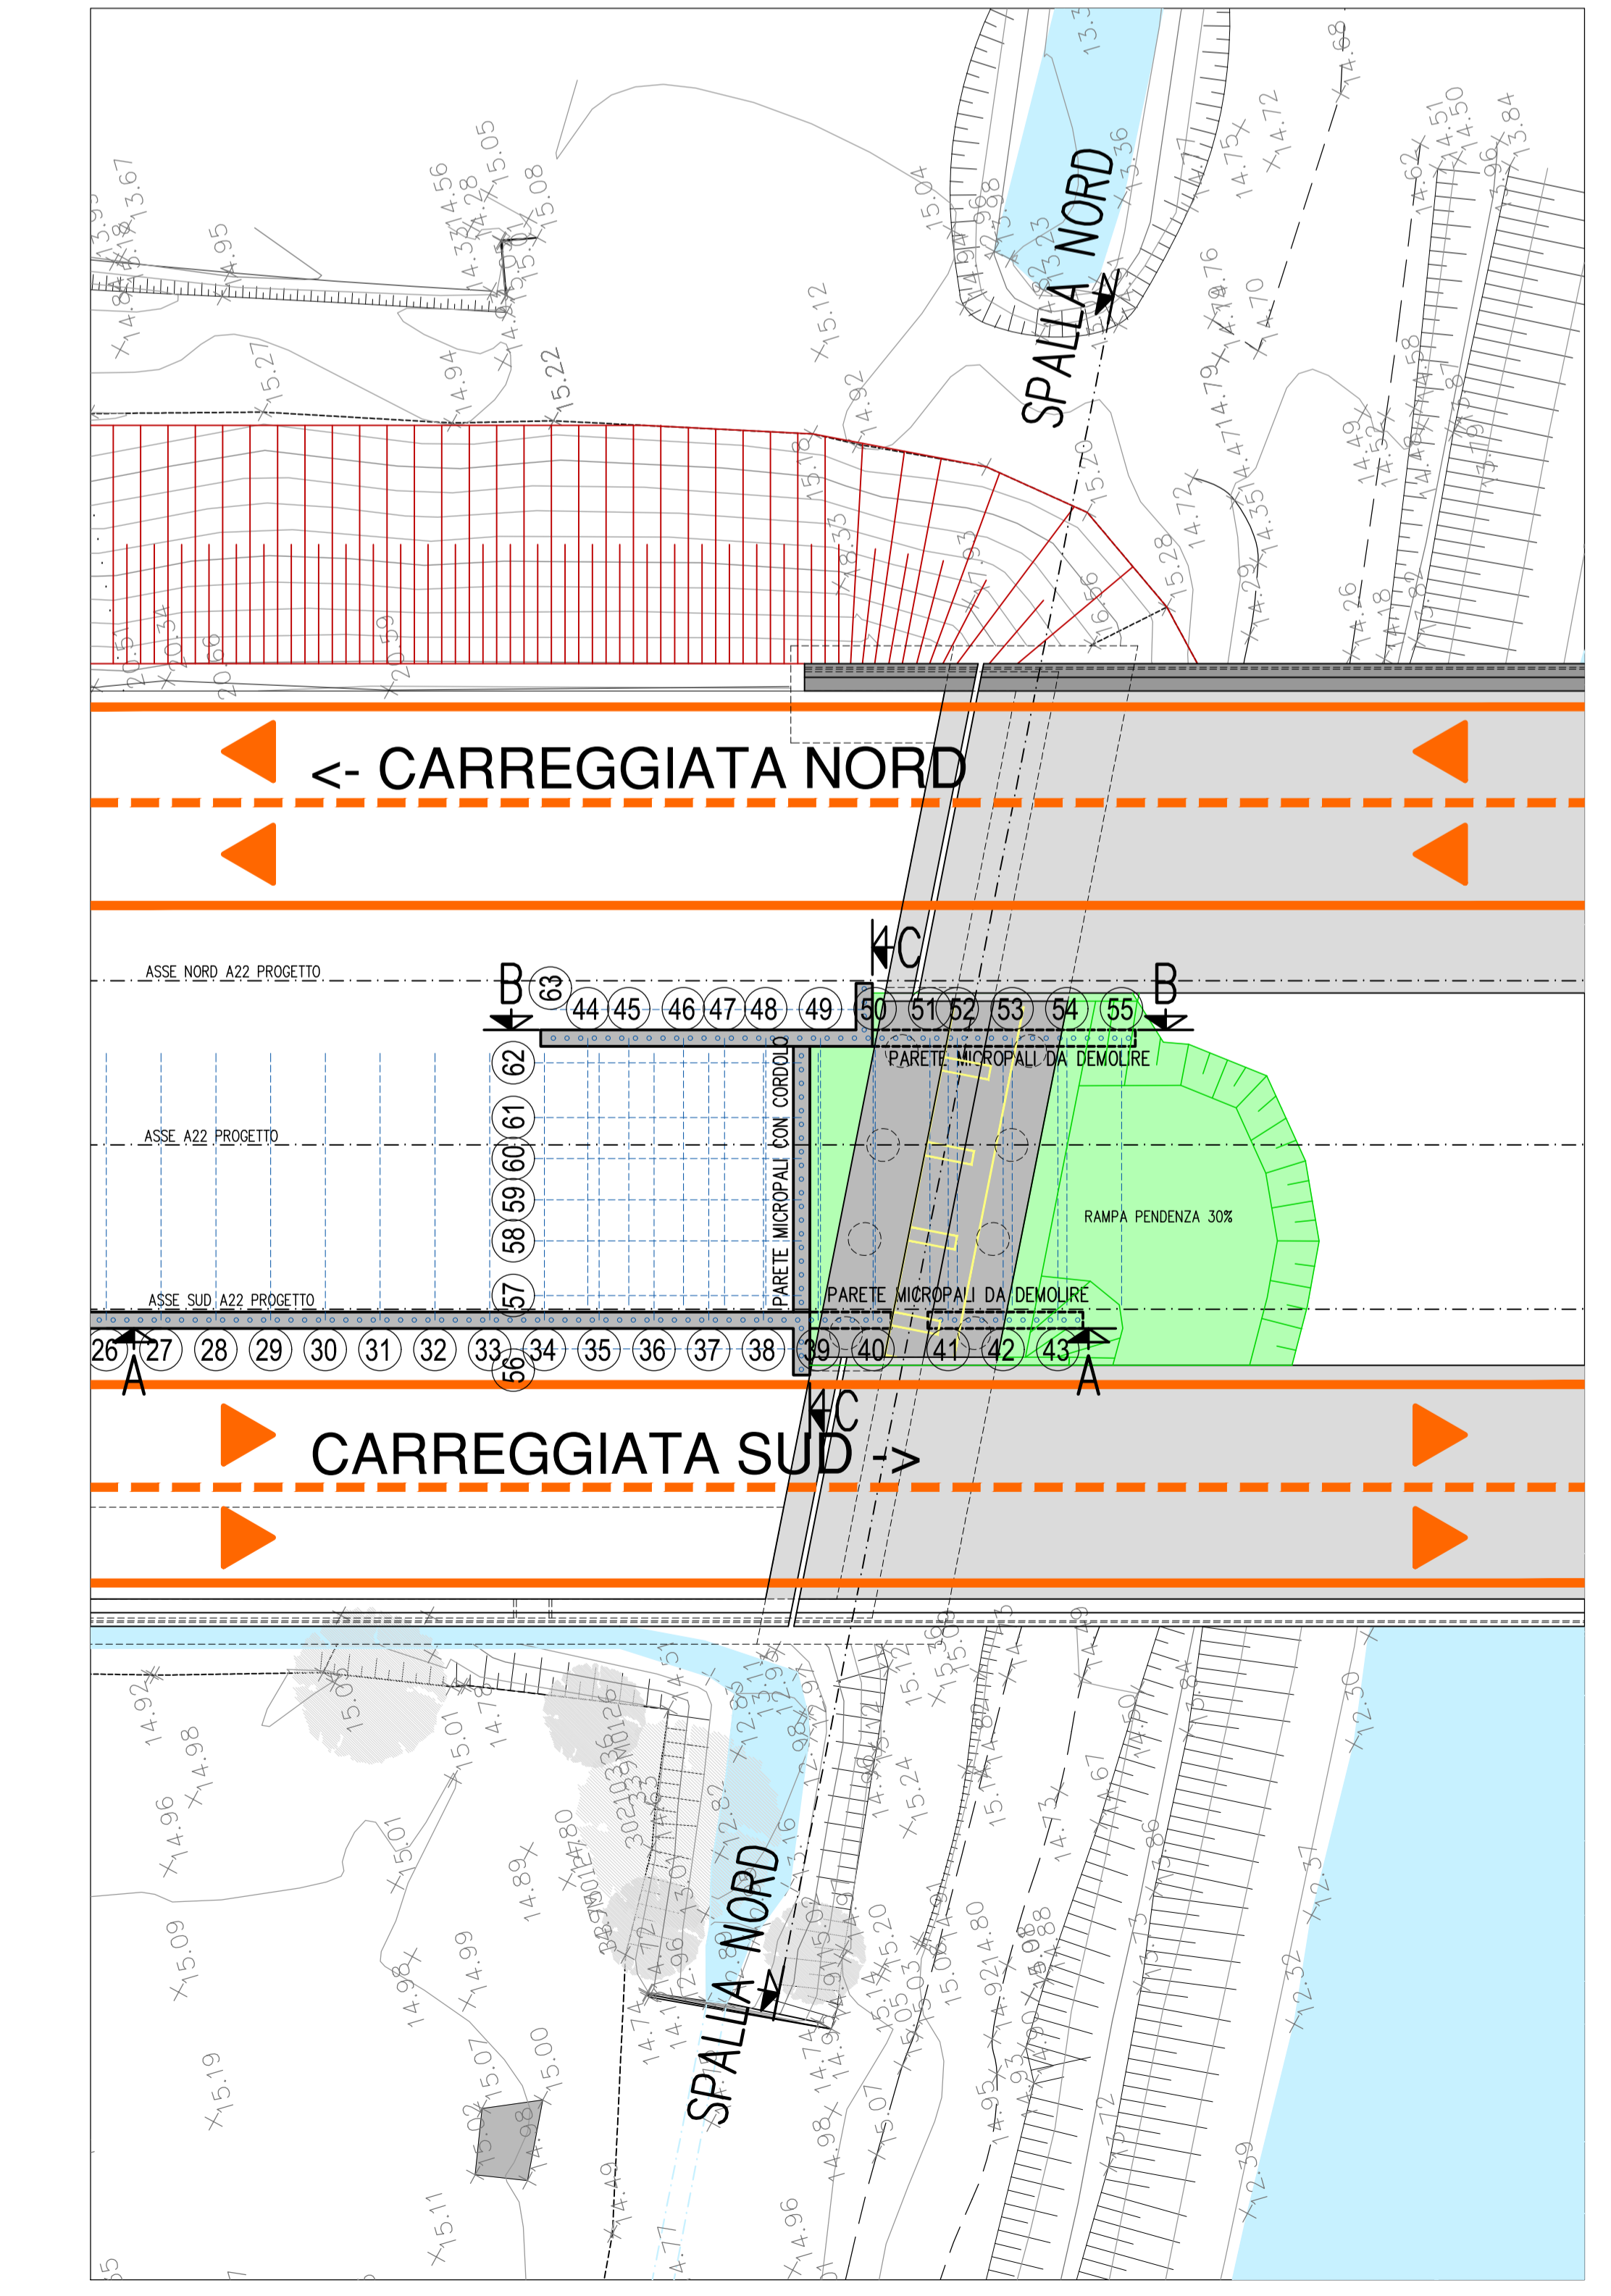
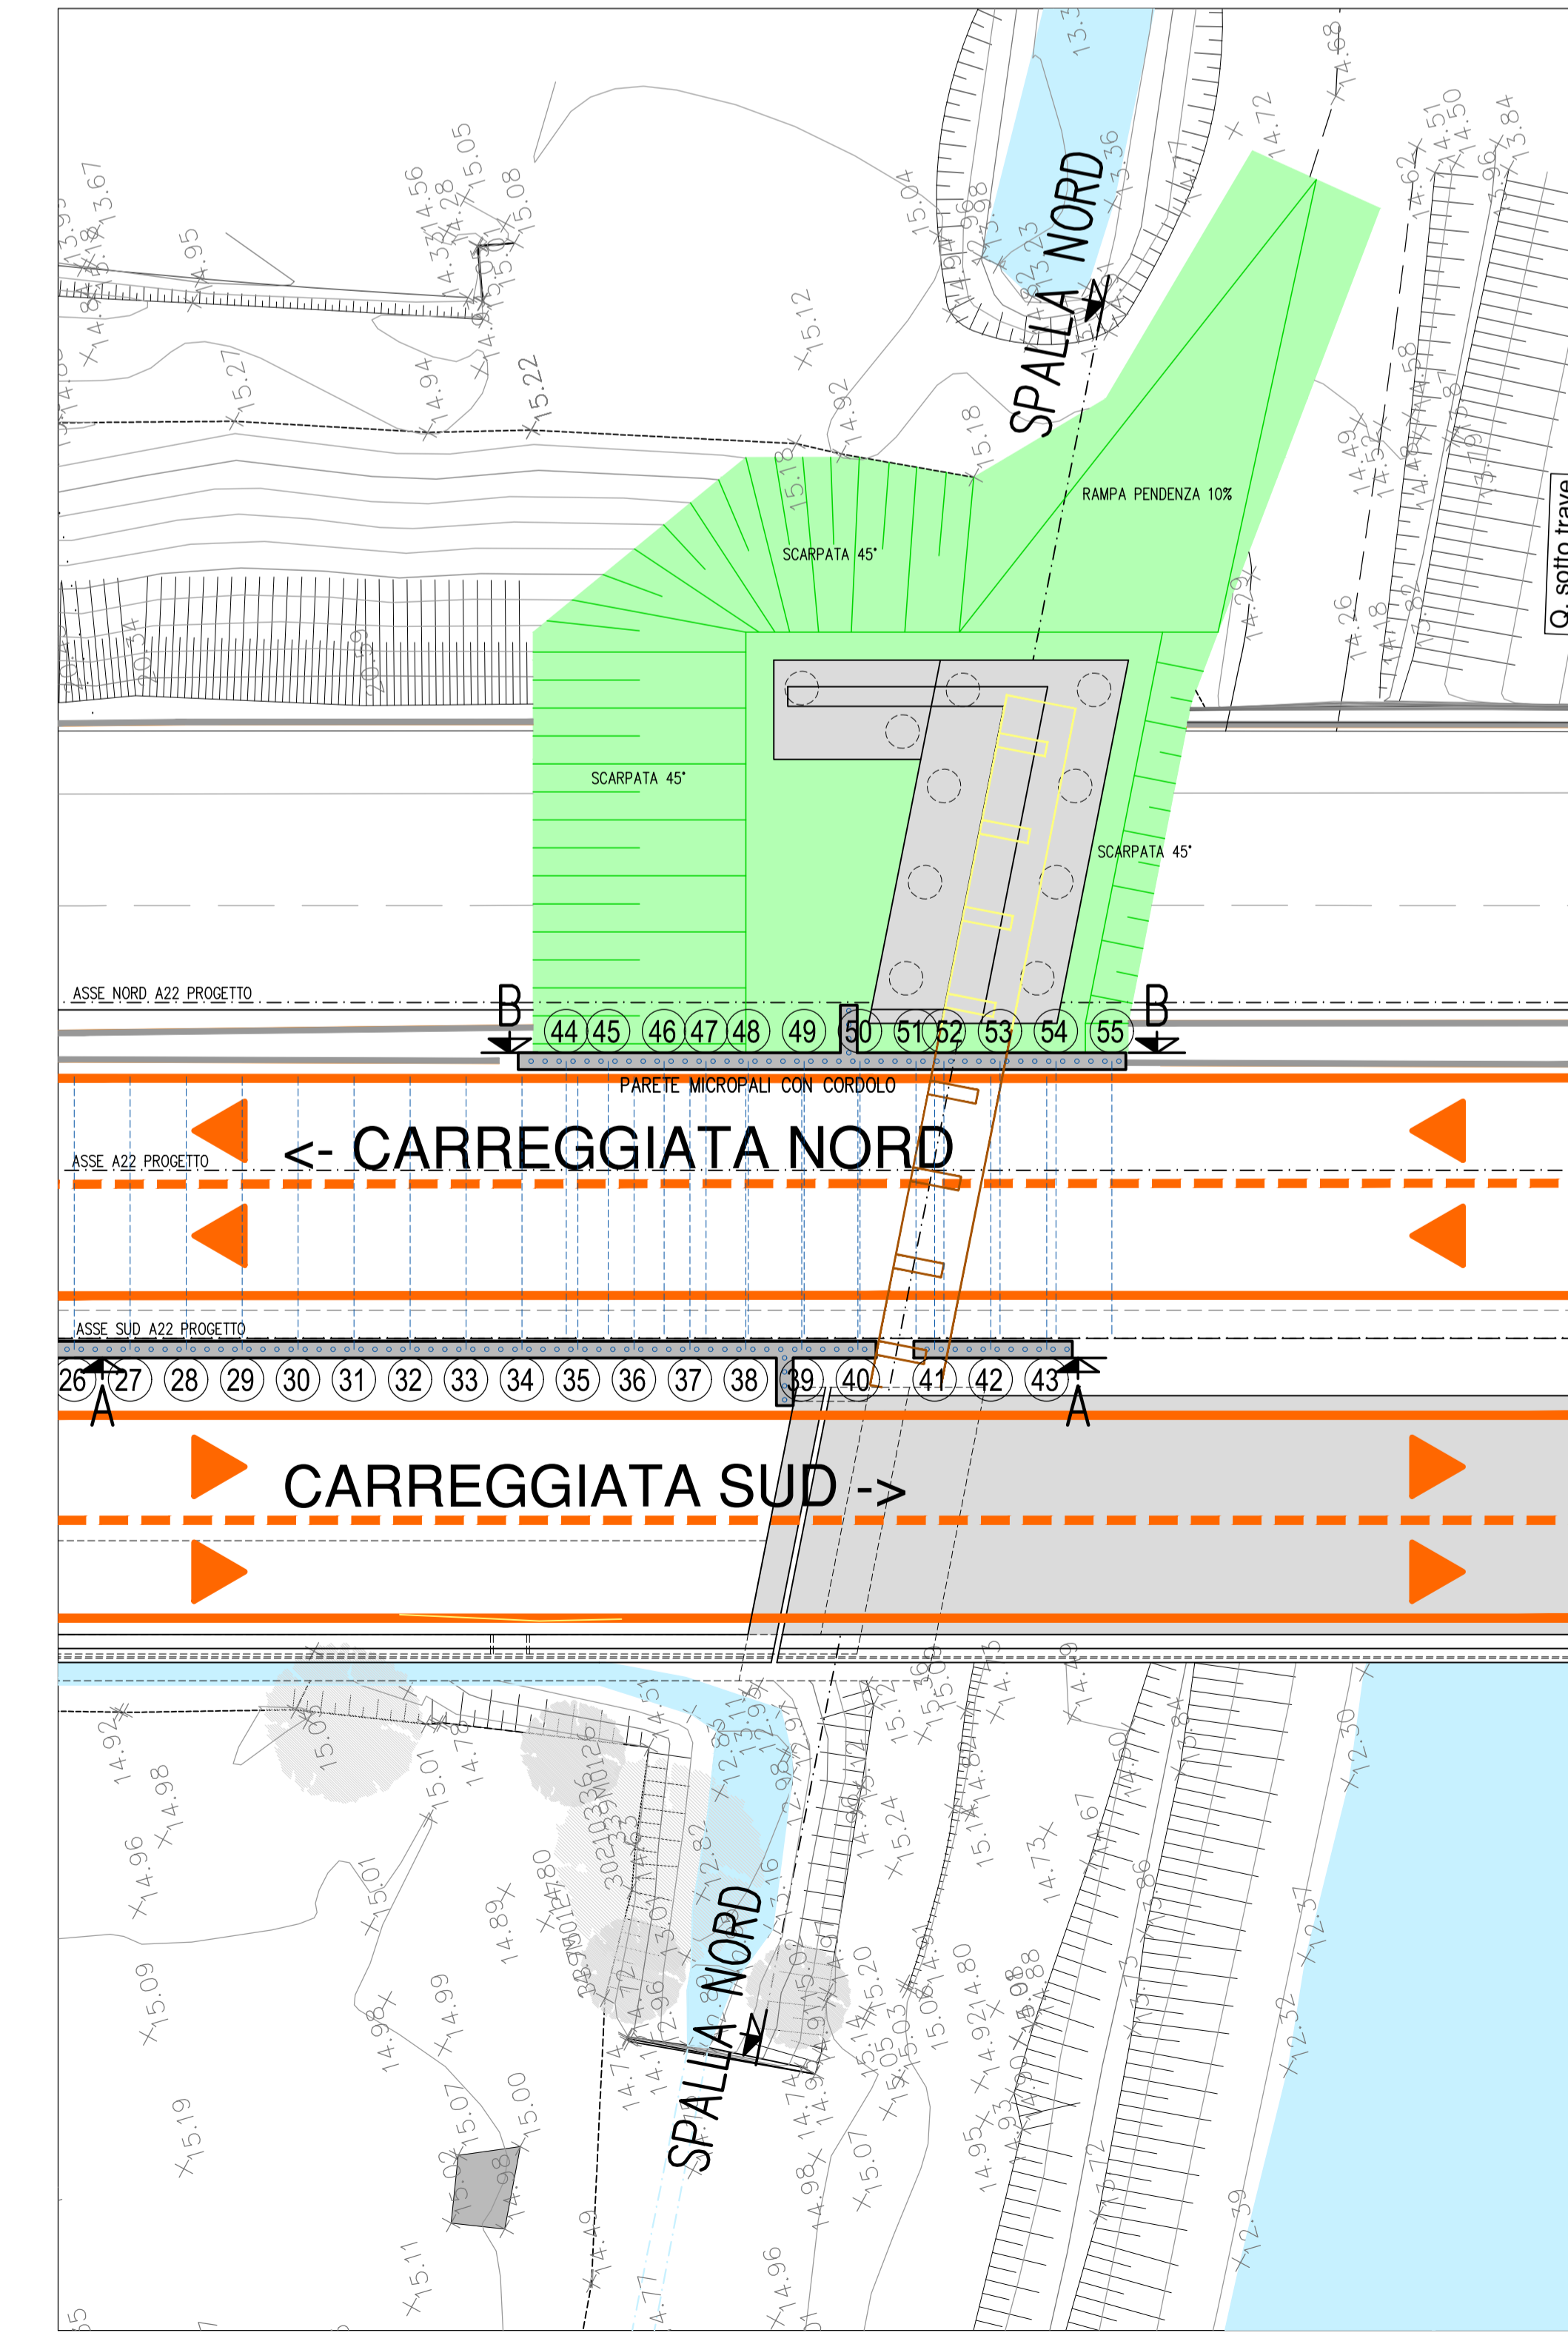
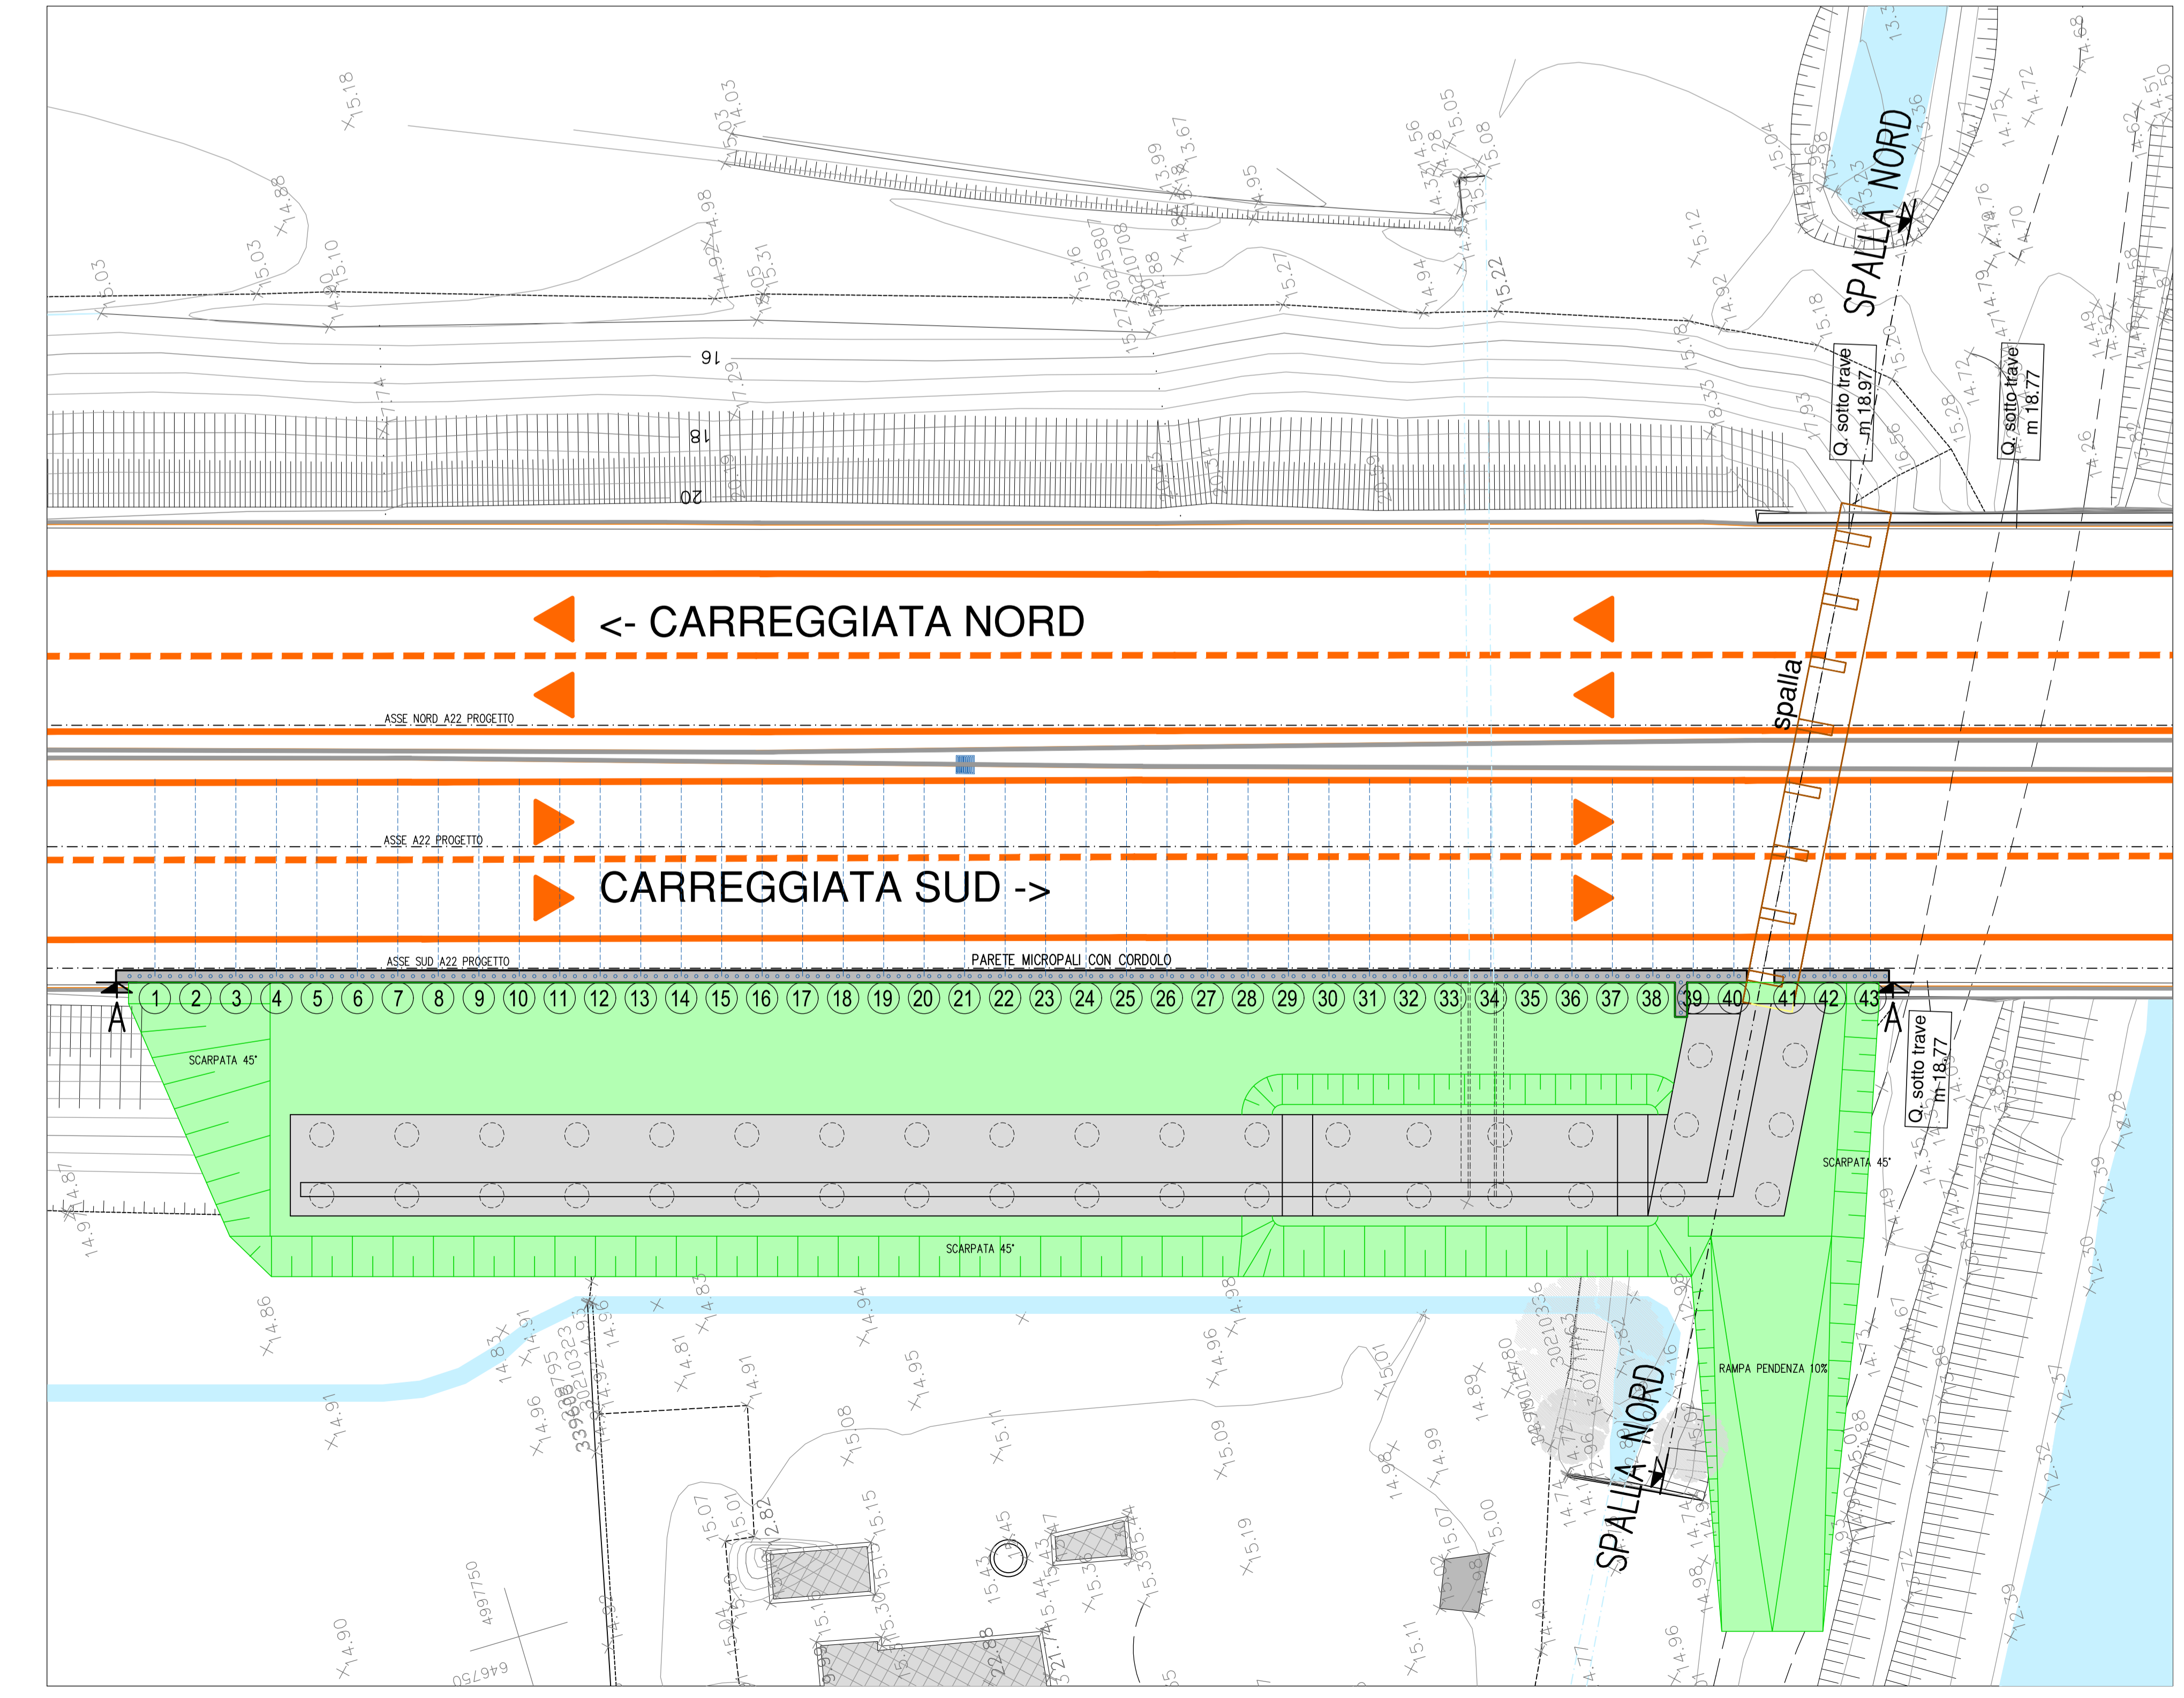
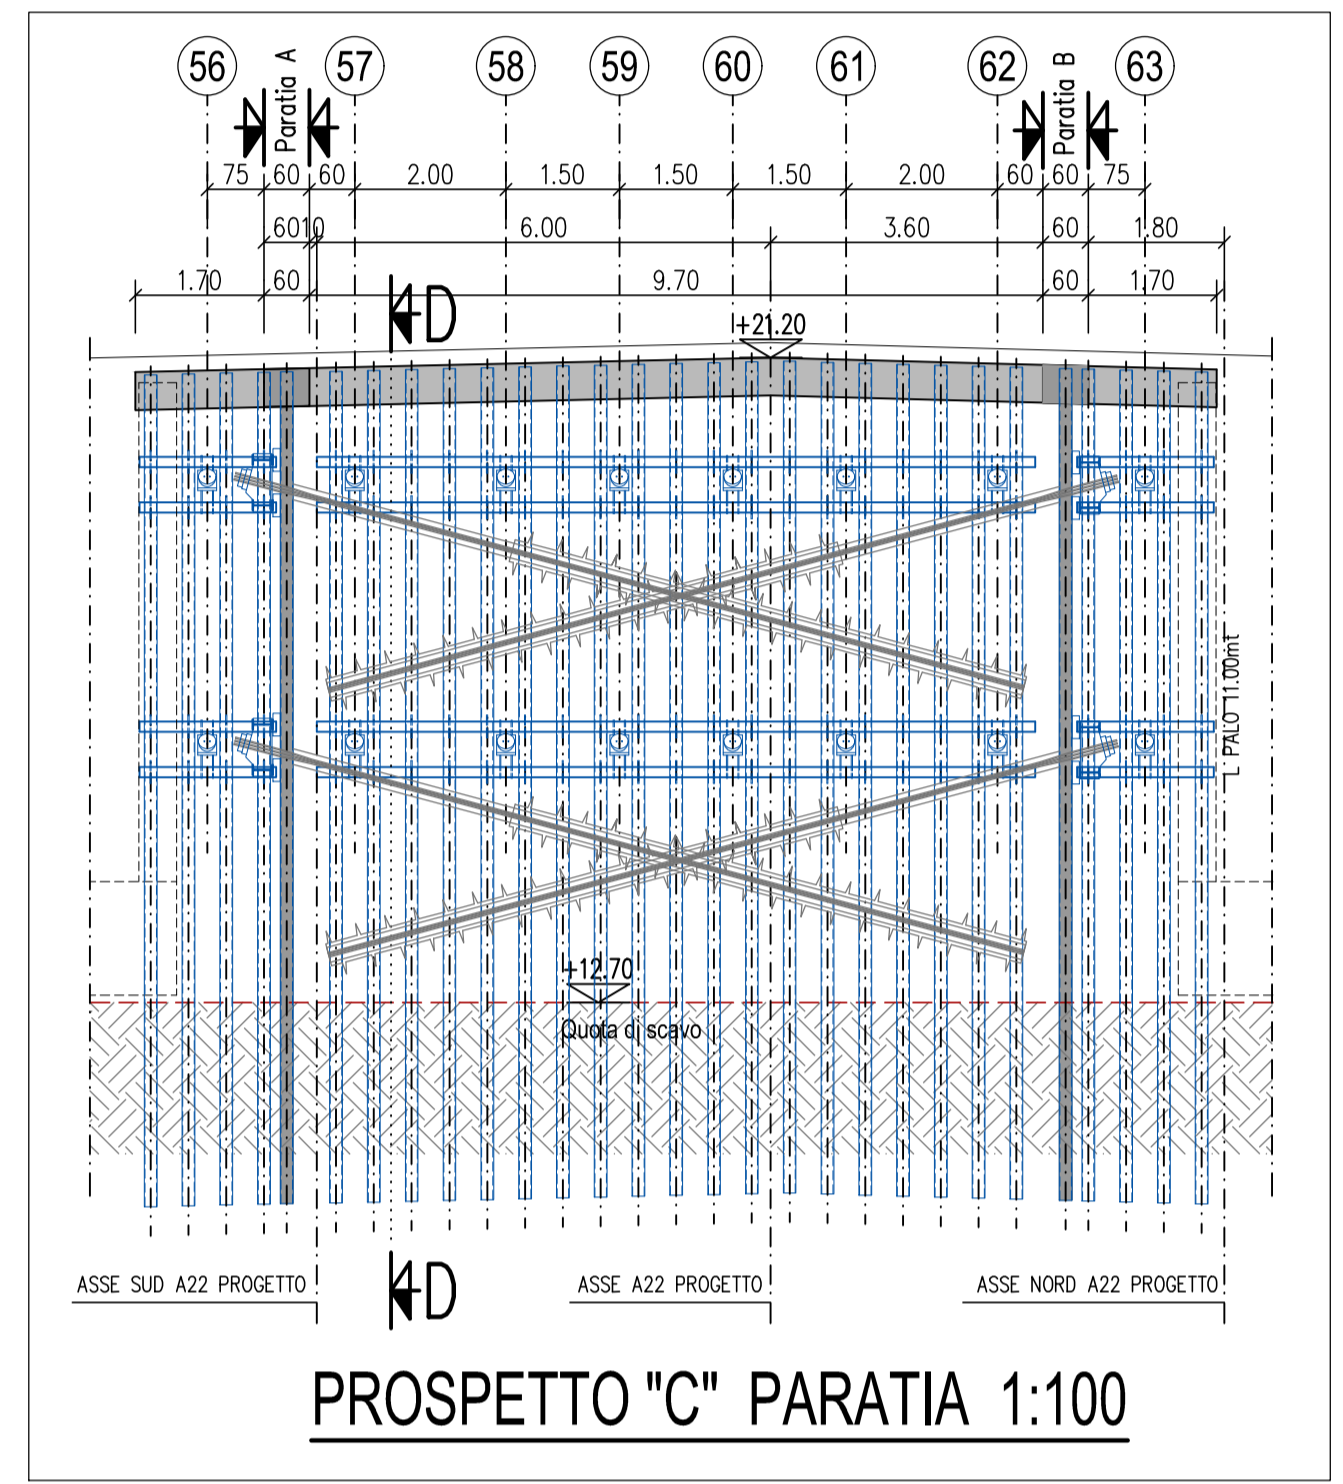
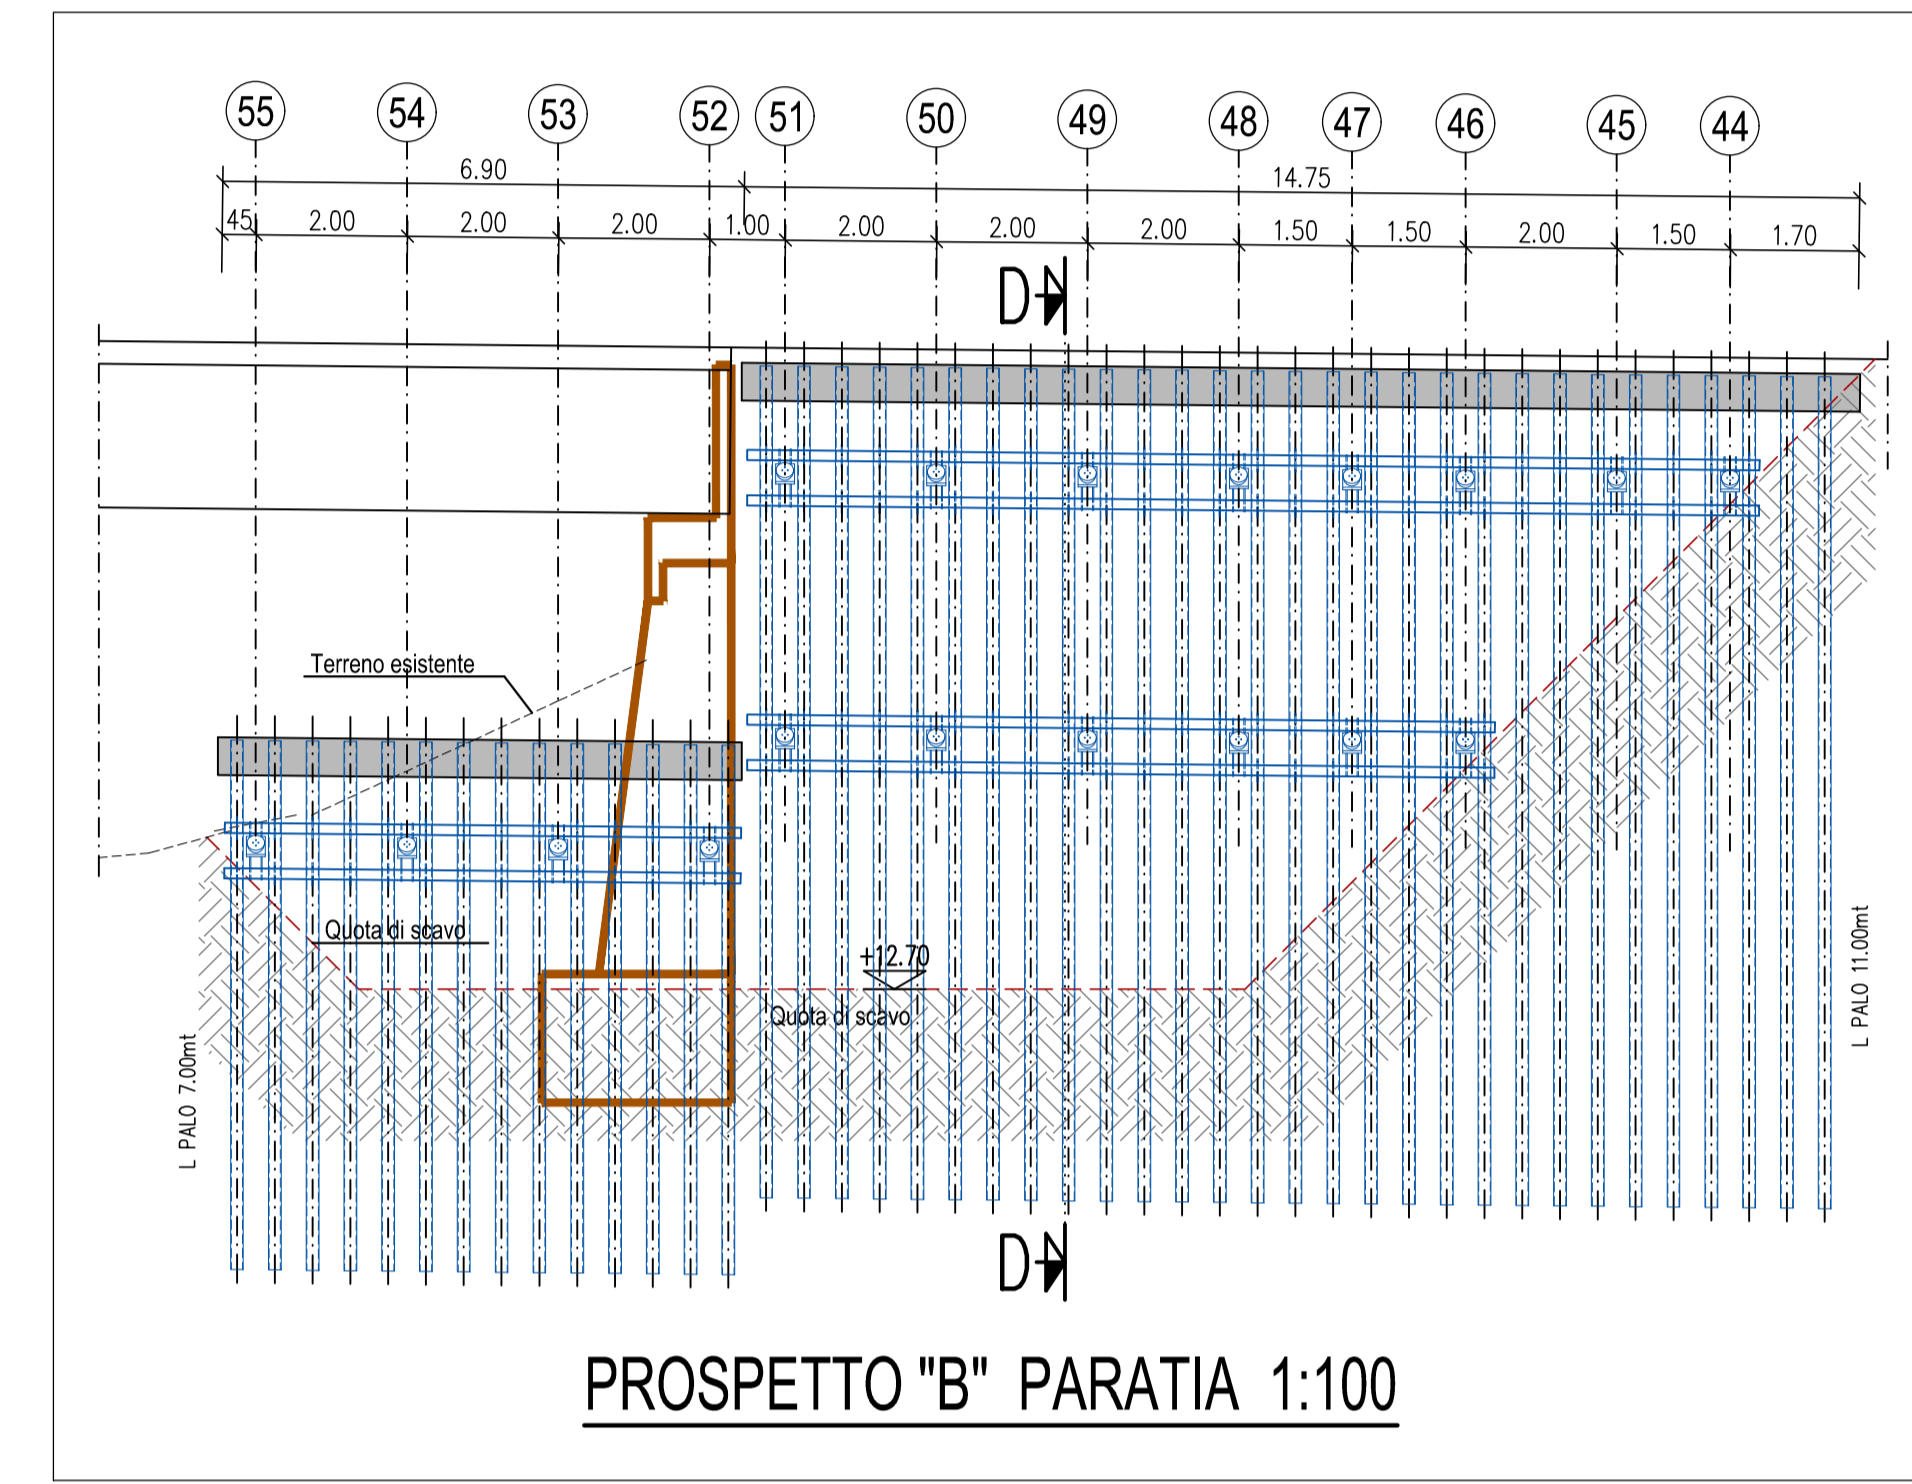
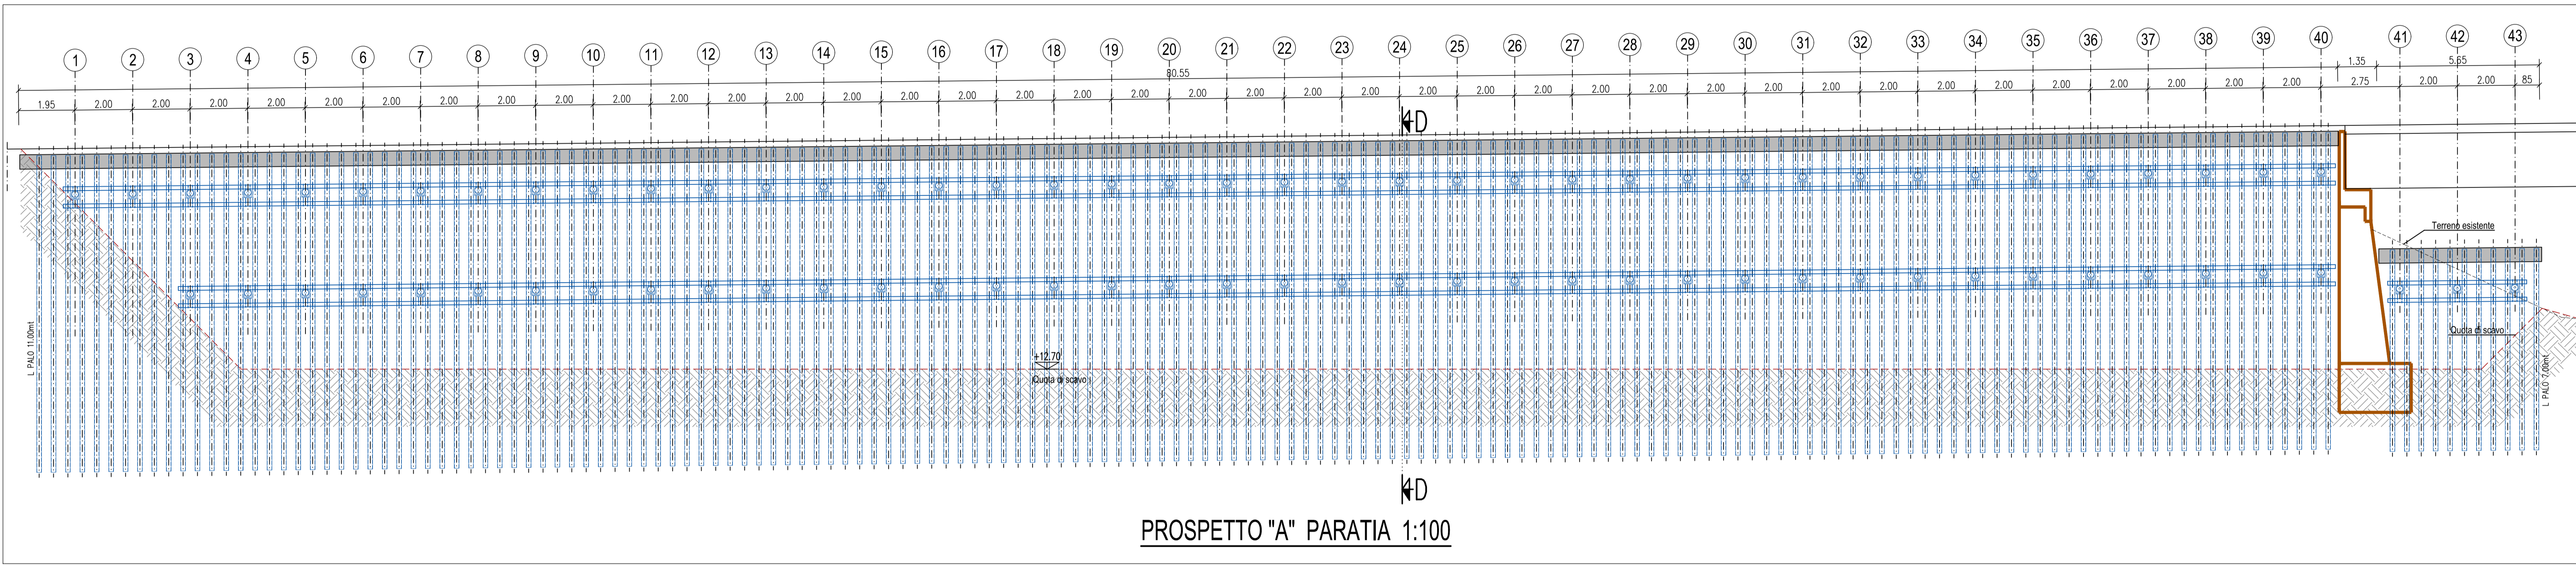
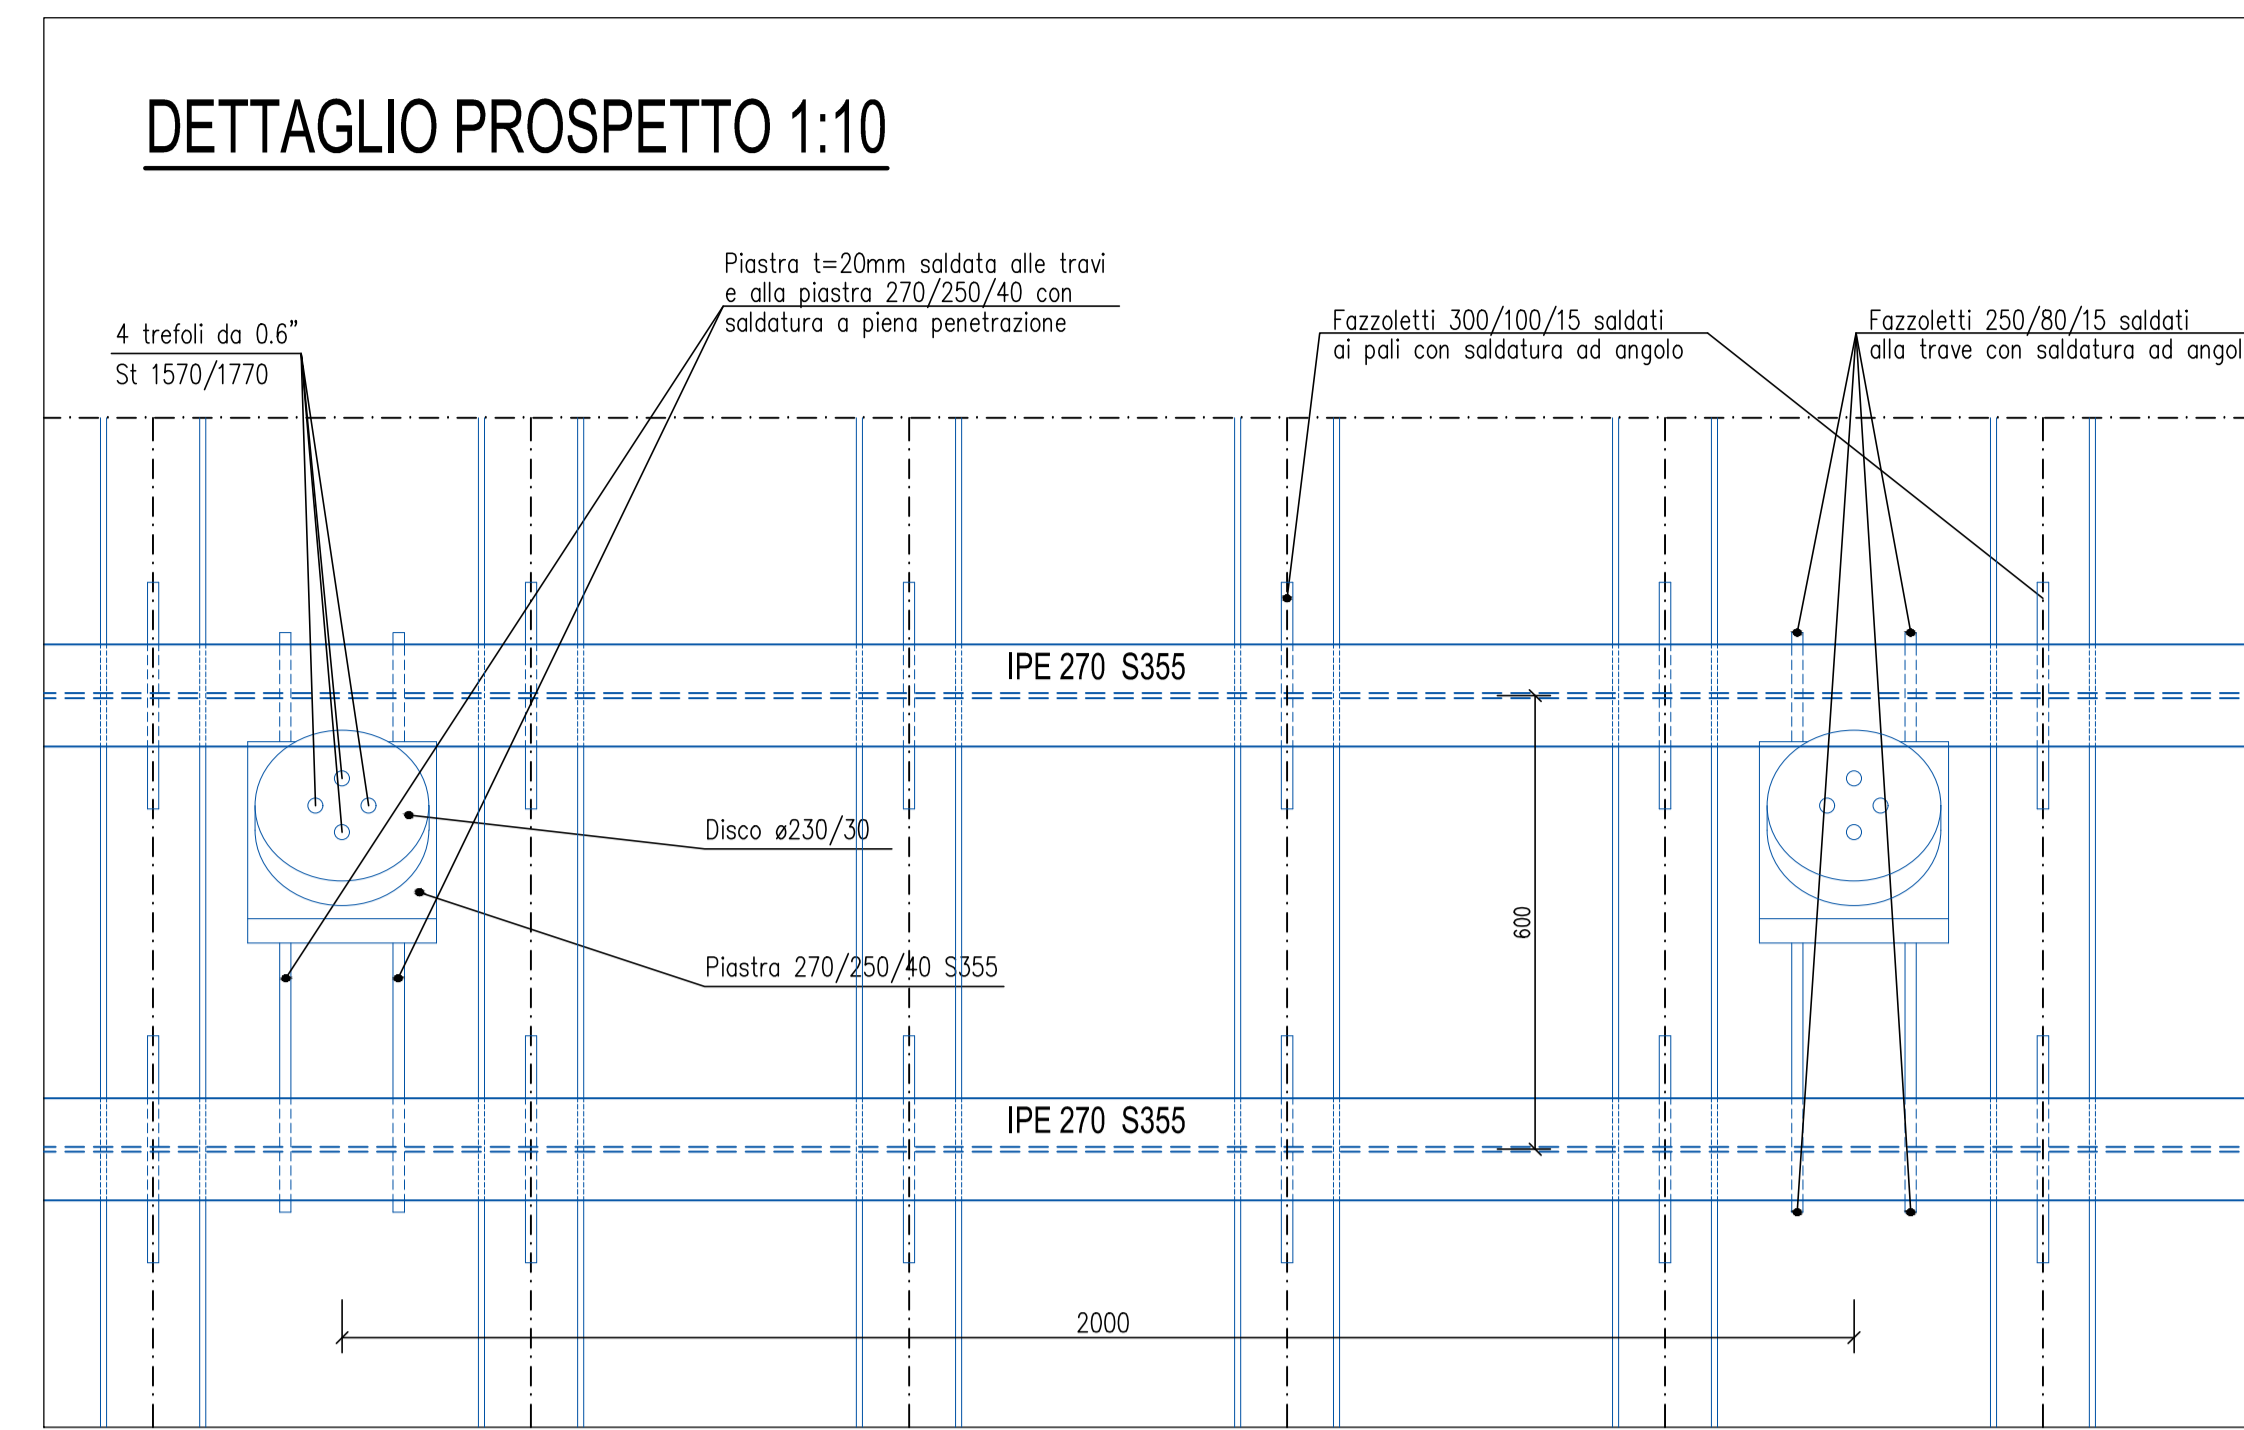
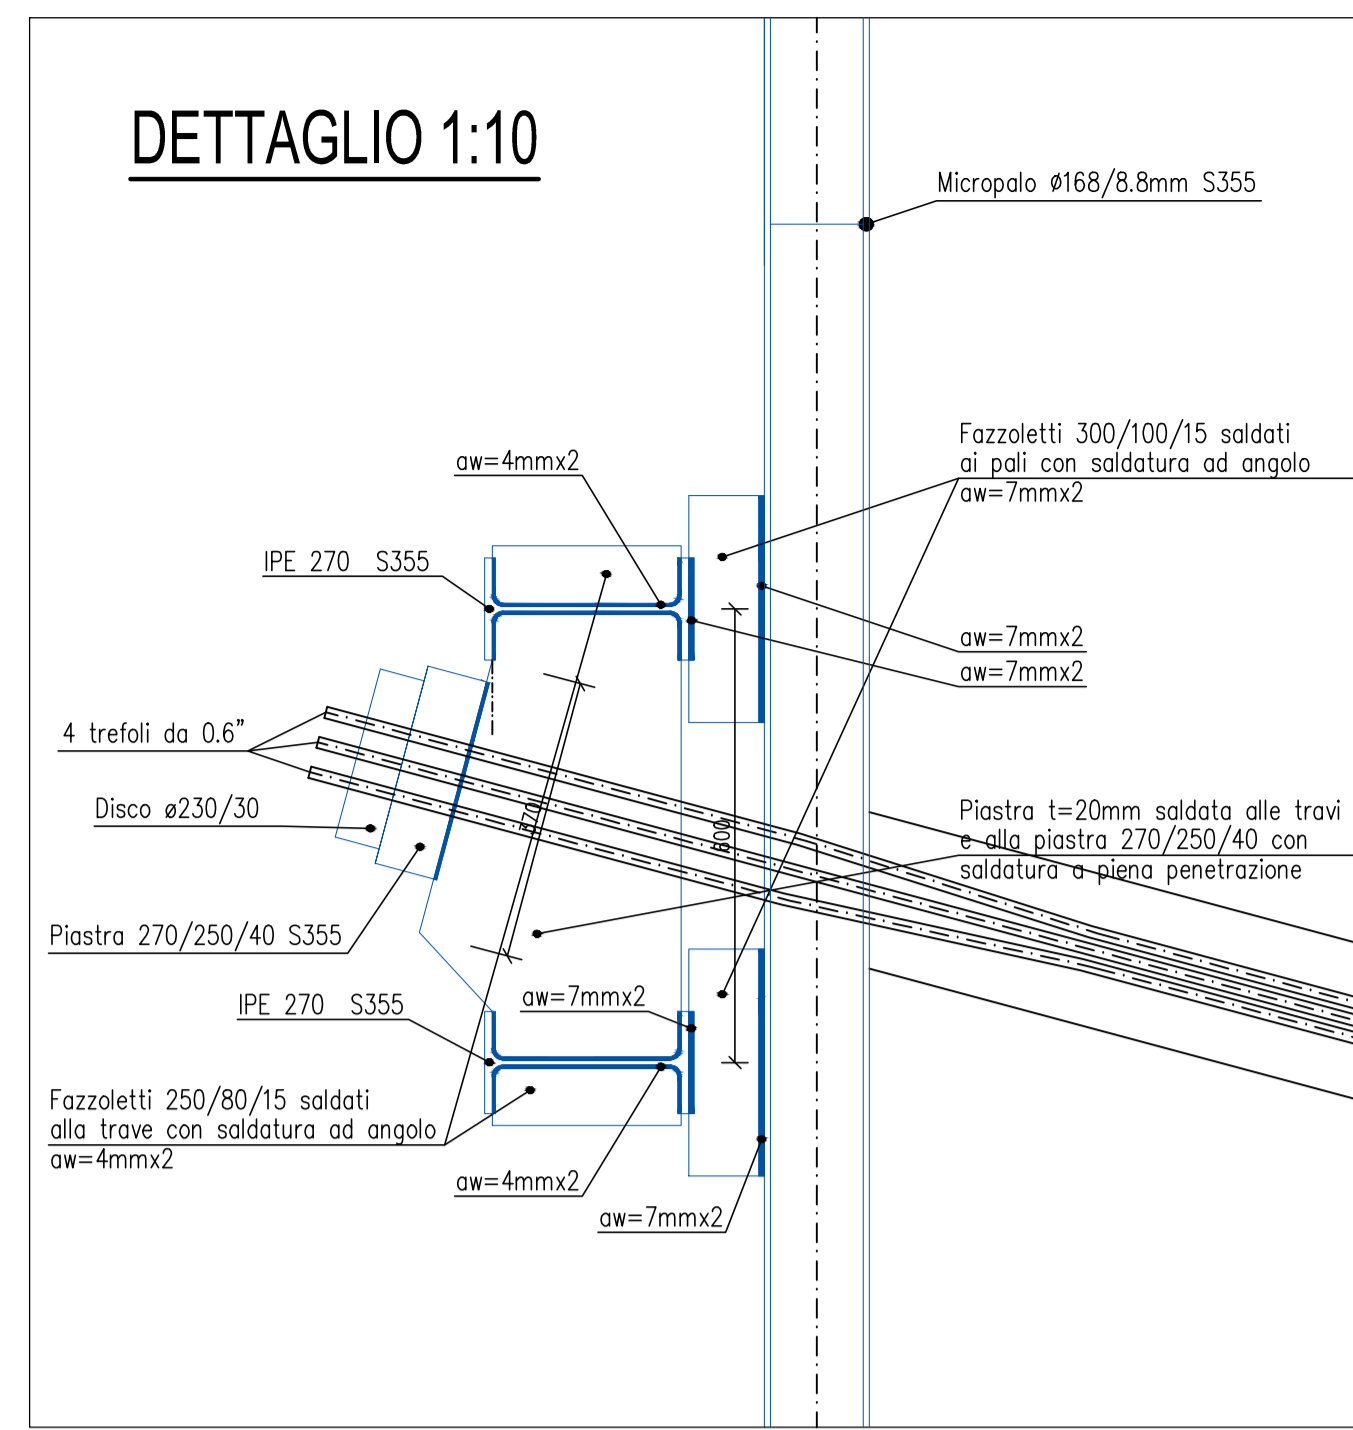


LISTA FERRI				ACCIAIO: B450C				COPRIFERRO: 4.0 cm				C.A. : C28/35 (XF4)			
Pos	Num	lg (m)	kg	Pos	Num	lg (m)	kg	Pos	Num	lg (m)	kg	Pos	Num	lg (m)	kg
3	605	12	2.70												
4	88	14	12.00												
12	1633.50	0.888	1450.54												
14	1056.00	1.21	1277.76												
TOTALE in kg: 2728.30															

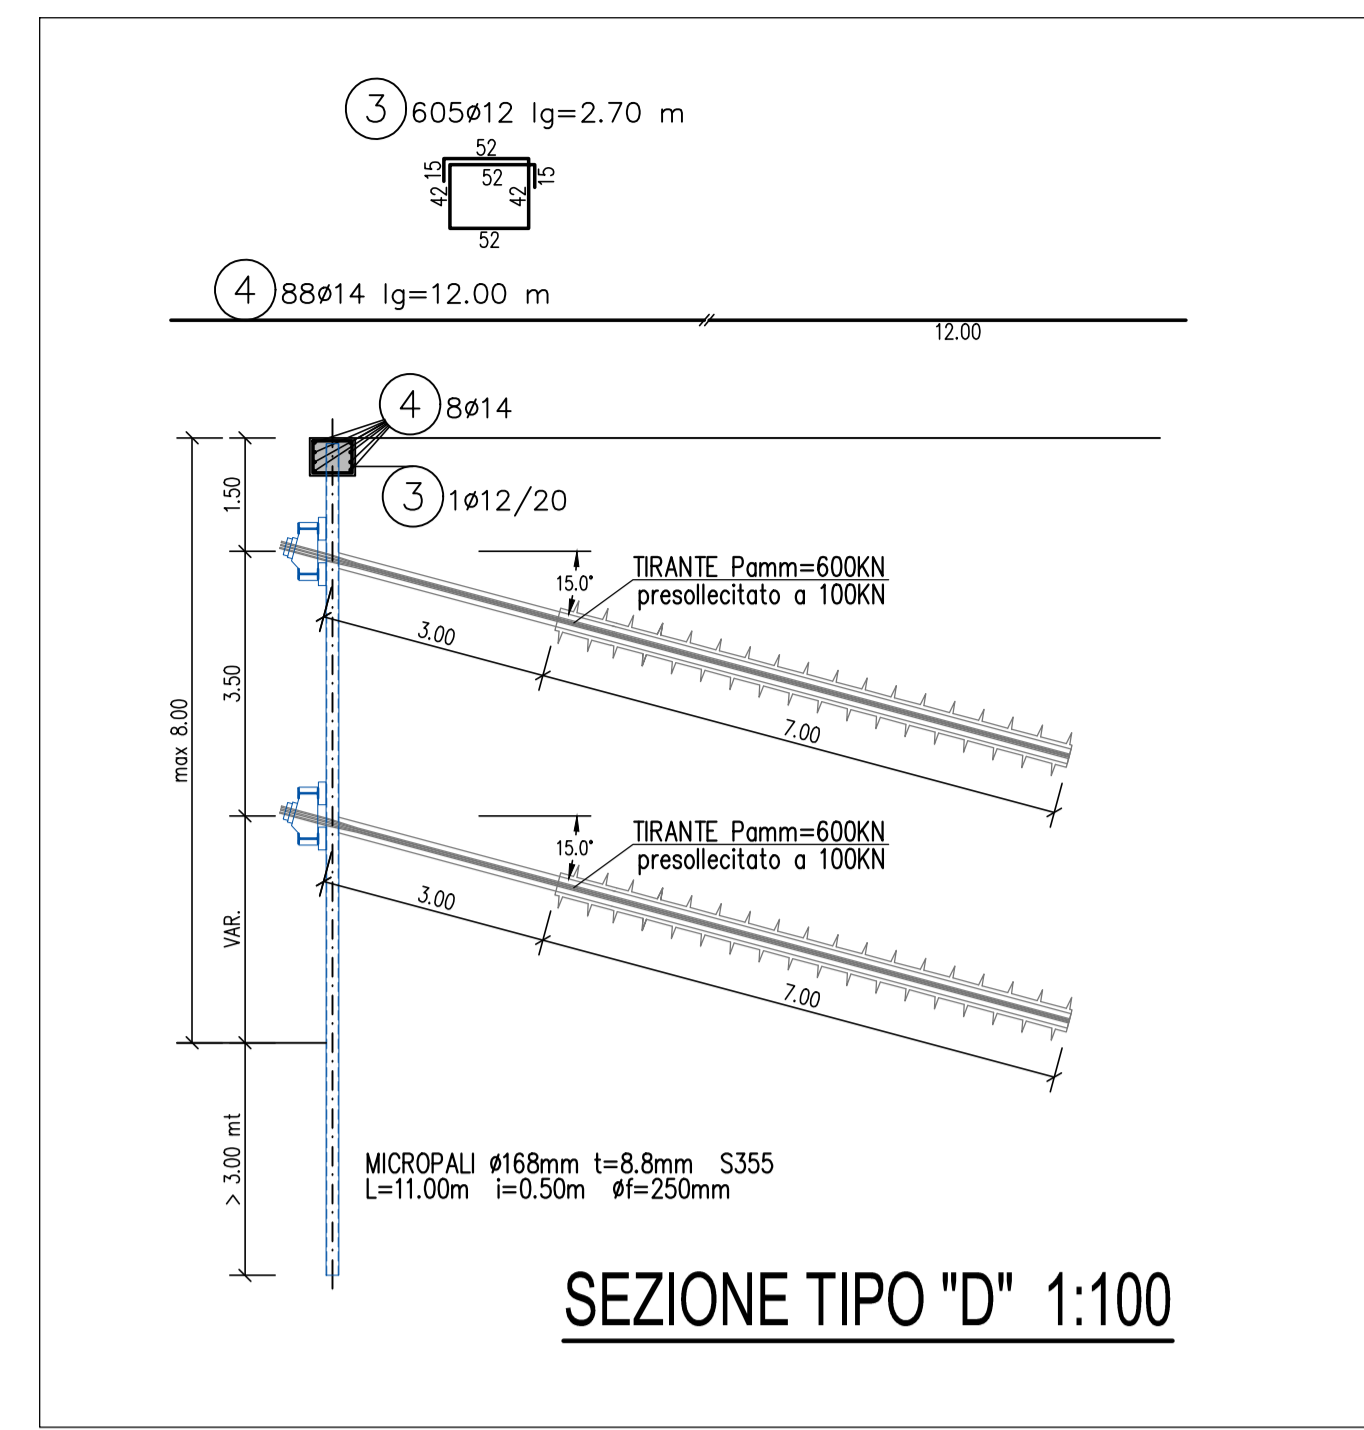

SOCIETA' PER AZIONI AUTOSTRADA DEL BRENNERO - TRENTO

ORDINE DEGLI INGEGNERI DELLA PROV. DI TRENTO
ING. ROBERTO BOSETTI
 INSCRIZIONE ALBO N° 1027

autostrada del brennero

PROGETTO DEFINITIVO PER LA REALIZZAZIONE DELLA TERZA CORSIA NEL TRATTO COMPRESO TRA VERONA NORD (KM 223) E L'INTERSEZIONE CON L'AUTOSTRADA A1 (KM 314)

B LOTTO 3 - da Nogaro Rocca (km 246+186) a Campogalliano (km 312+200)

4.2.3.1. **INTERVENTI SULLE OPERE D'ARTE**
 Ponte sul canale diversivo "Fissero-Tartaro" (pr. km 261+950)
 Pile e spalle
 Paratie e scavi per realizzazione spalla nord

0 MAR. 2021 EMISSIONE M. STENICO M. ZINI C. COSTA
 REVISIONE DATA DESCRIZIONE REDAZIONE VERIFICA APPROVAZIONE:
 DATA PROGETTO: LUGLIO 2009
 NUMERO PROGETTO: 31/09

DIREZIONE TECNICA GENERALE

ORDINE DEGLI INGEGNERI DELLA PROV. DI BOLZANO
 ING. ENRICO COSTA
 INGENIEURAMMER DER PROVINZ BOZEN