





SEZIONE SPALLA SUD - FASE 1 1:100

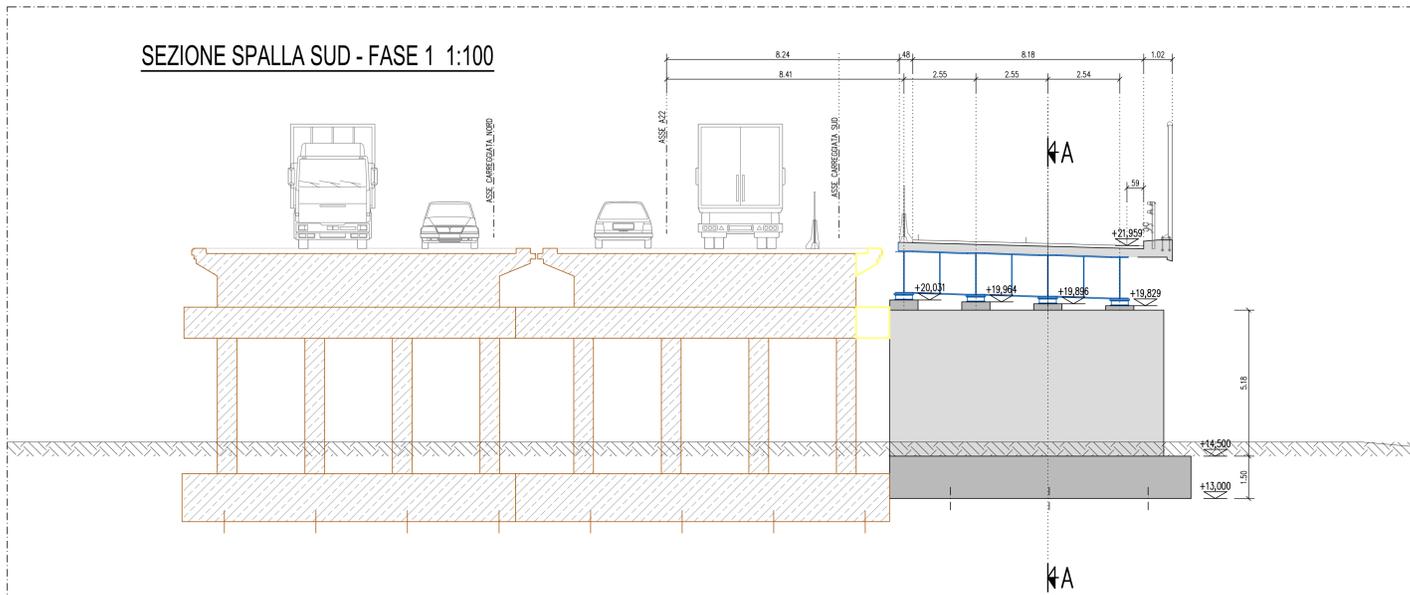


SEZIONE SPALLA SUD - FASE 2 1:100

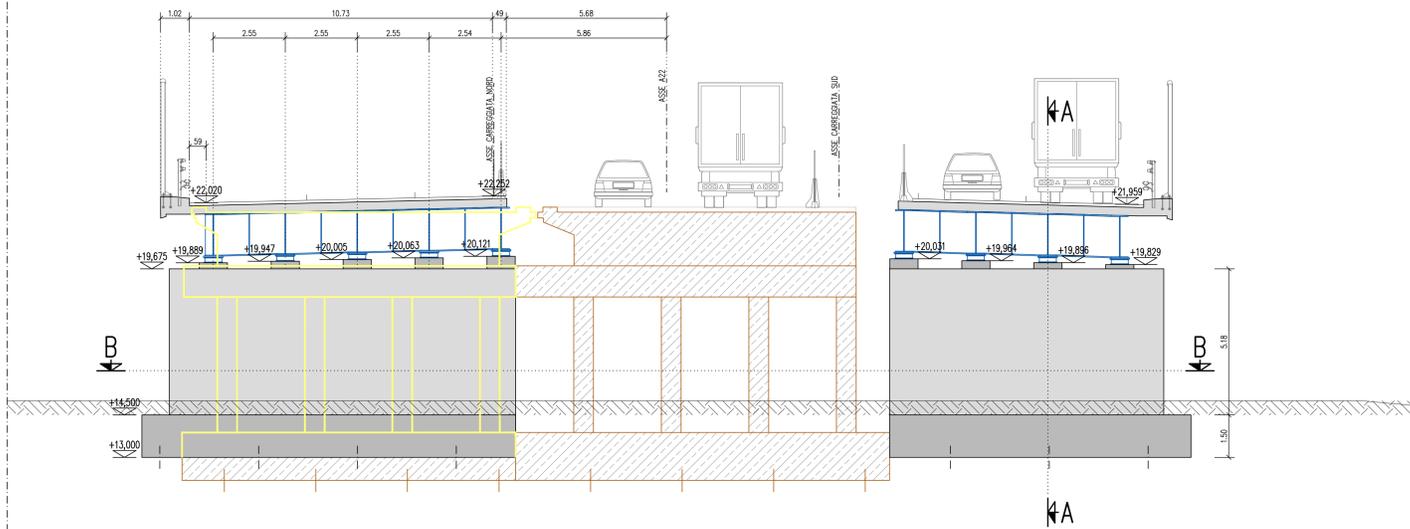


SEZIONE SPALLA SUD - FASE 3 1:100

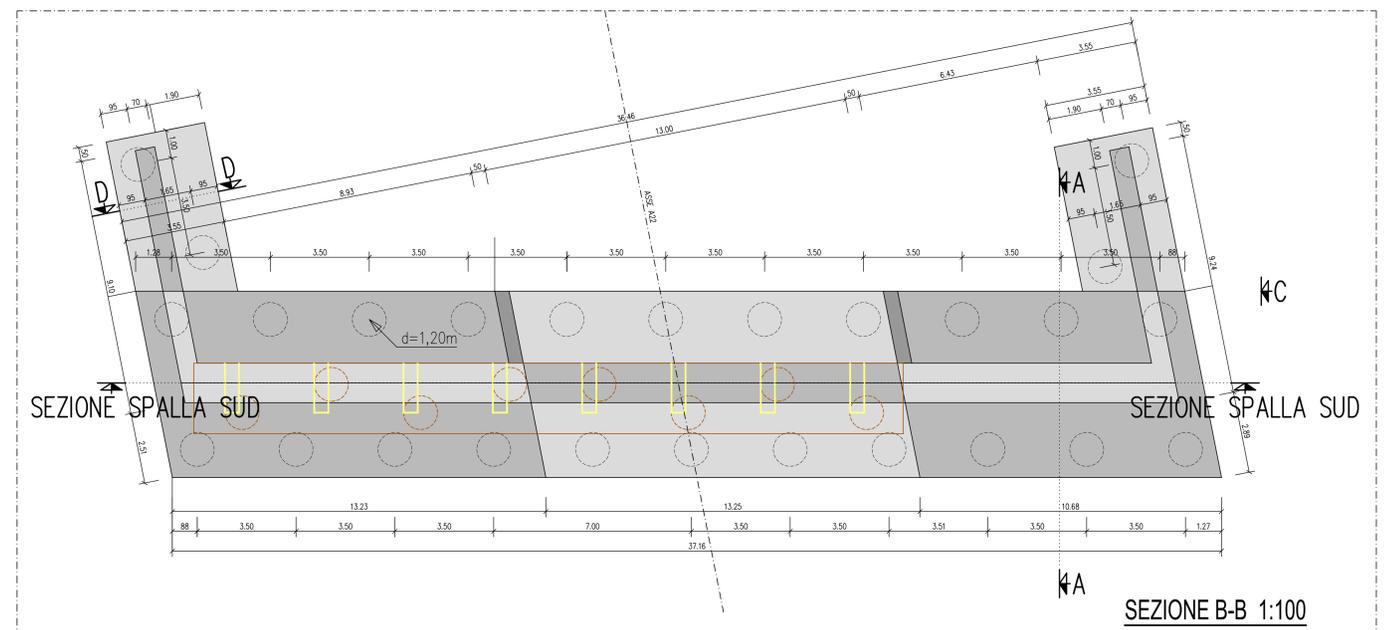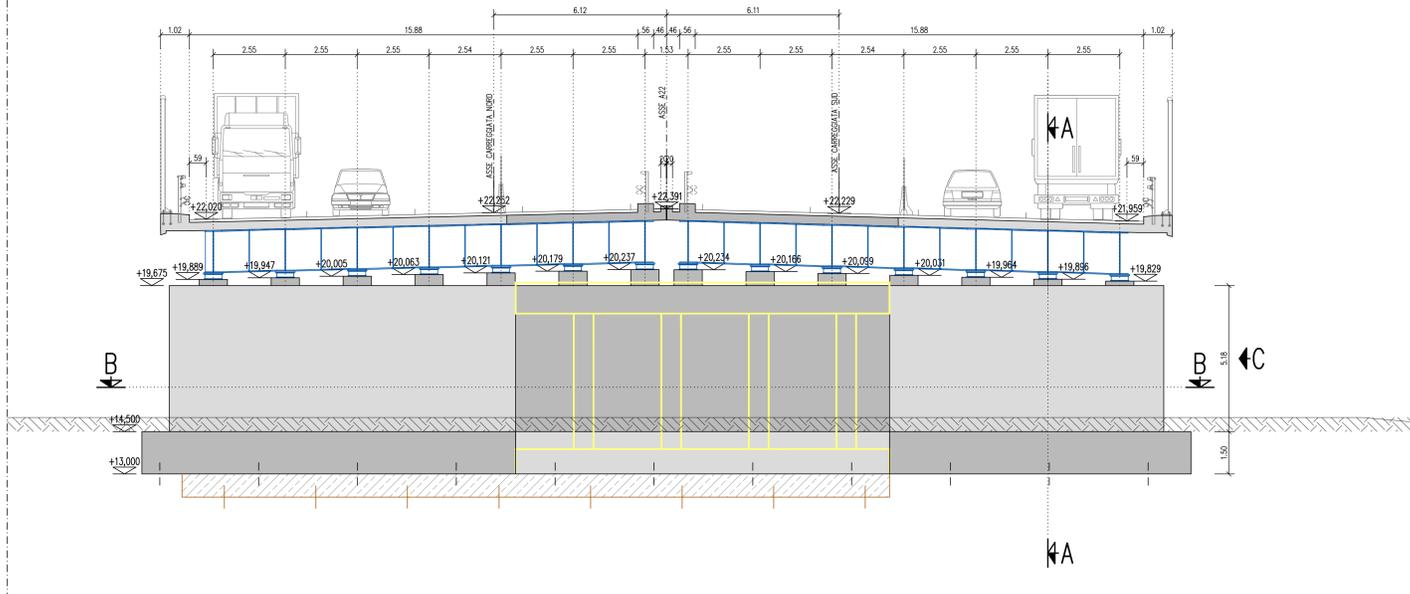


SEZIONE A-A 1:100

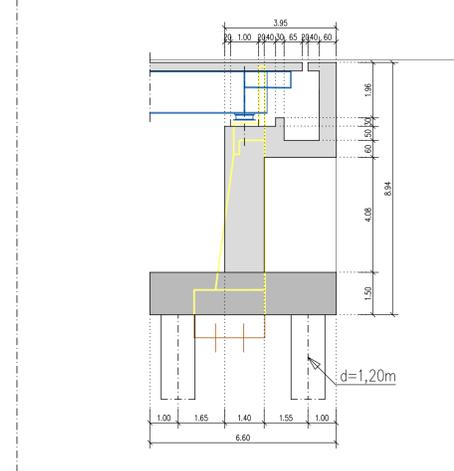

SEZIONE D-D 1:100

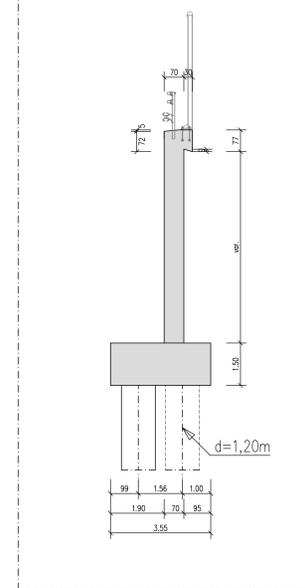

PROSPETTO C 1:100

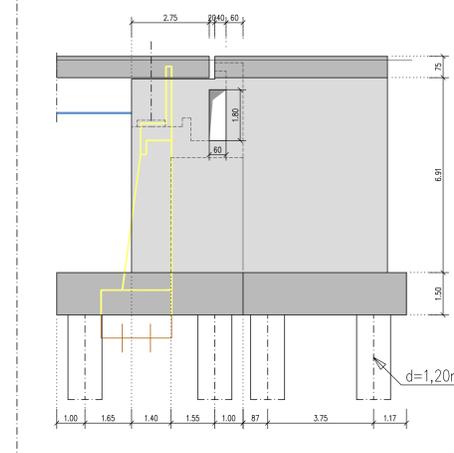

SOCIETA' PER AZIONI AUTOSTRADA DEL BRENNERO - TRENTO

ORDINE DEGLI INGEGNERI DELLA PROV. DI TRENTO
dott.ing. ROBERTO BOSETTI
INSCRIZIONE ALBO N° 1027

IL RESPONSABILE DEL PROGETTO
dott. ing. Roberto Bosetti

autostrada del brennero

PROGETTO DEFINITIVO PER LA REALIZZAZIONE DELLA TERZA CORSIA NEL TRATTO COMPRESO TRA VERONA NORD (KM 223) E L'INTERSEZIONE CON L'AUTOSTRADA A1 (KM 314)

B LOTTO 3 - da Nogarele Rocca (km 246+185) a Campogalliano (km 312+200)

4.2.3.7. INTERVENTI SULLE OPERE D'ARTE
Ponte sul canale diversivo "Fissero-Tartaro" (pr. km 261+950)
Pile e spalle
Carpenteria spalla sud

0	MAR. 2021	EMISIONE	M. STENICO	M. ZINI	C. COSTA
REVISIONE:	DATA:	DESCRIZIONE:	REDAZIONE:	VERIFICA:	APPROVAZIONE:
DATA PROGETTO:	LUGLIO 2009				
NUMERO PROGETTO:	31/09				

DIREZIONE TECNICA GENERALE

ORDINE DEGLI INGEGNERI DELLA PROV. DI BOLOGNA
dott.ing. GABRIELE COSTA
N° 661
INGENIEURKAMMER DER PROVINZ BOZEN