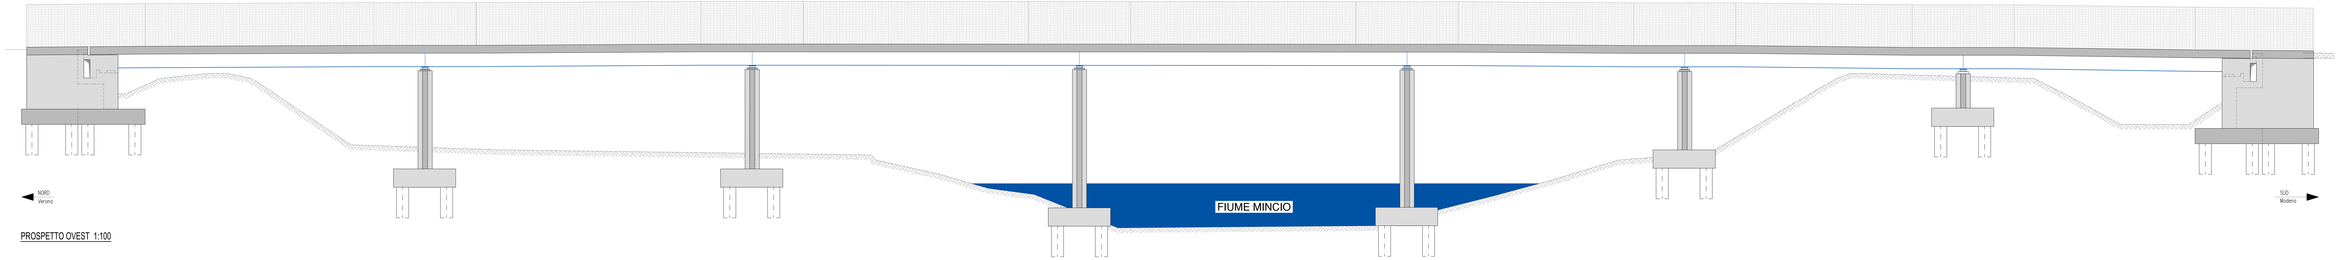

PROSPETTO OVEST 1:100

SOCIETA' PER AZIONI AUTOSTRADA DEL BRENNERO – TRENTO

ORDINE DEGLI INGEGNERI DELLA PROV. DI TRENTO
Dott.Ing. ROBERTO ROSETTI
INGEGNERE ALBO N° 1057

A SOCIETÀ DI INGEGNERIA
Dott. Ing. Roberto Rosetti

autostrada del brennero

PROGETTO DEFINITIVO PER LA REALIZZAZIONE DELLA TERZA CORSIA NEL TRATTO COMPRESO TRA VERONA NORD (KM 223) E L'INTERSEZIONE CON L'AUTOSTRADA A1 (KM 314)

B	LOTTO 3 – da Nogarole Rocca (km 246+185) a Campogalliano (km 312+200)
4.3.2.4	INTERVENTI SULLE OPERE D'ARTE Ponte sul fiume Mincio (pr. km 262+447) Disegni generali Prospetto ovest

0	2012	EMISSIONE	G. BERNARA	R. BORTOLOTTI	C. COSTA
REVISIONE	DATA	DESCRIZIONE	REDAZIONE	VERIFICA	APPROVAZIONE

DATA PROGETTO: LUGLIO 2008

NUMERO PROGETTO: 21/08

DIREZIONE TECNICA GENERALE

ORDINE DEGLI INGEGNERI DELLA PROV. DI TRENTO
Dott. Ing. ROBERTO ROSETTI
INGEGNERE ALBO N° 1057

ORDINE DEGLI INGEGNERI DELLA PROV. DI TRENTO
Dott. Ing. CARLO COSTA
INGEGNERE ALBO N° 1057