




SEZIONE PILA 1 - FASE 1 1:100

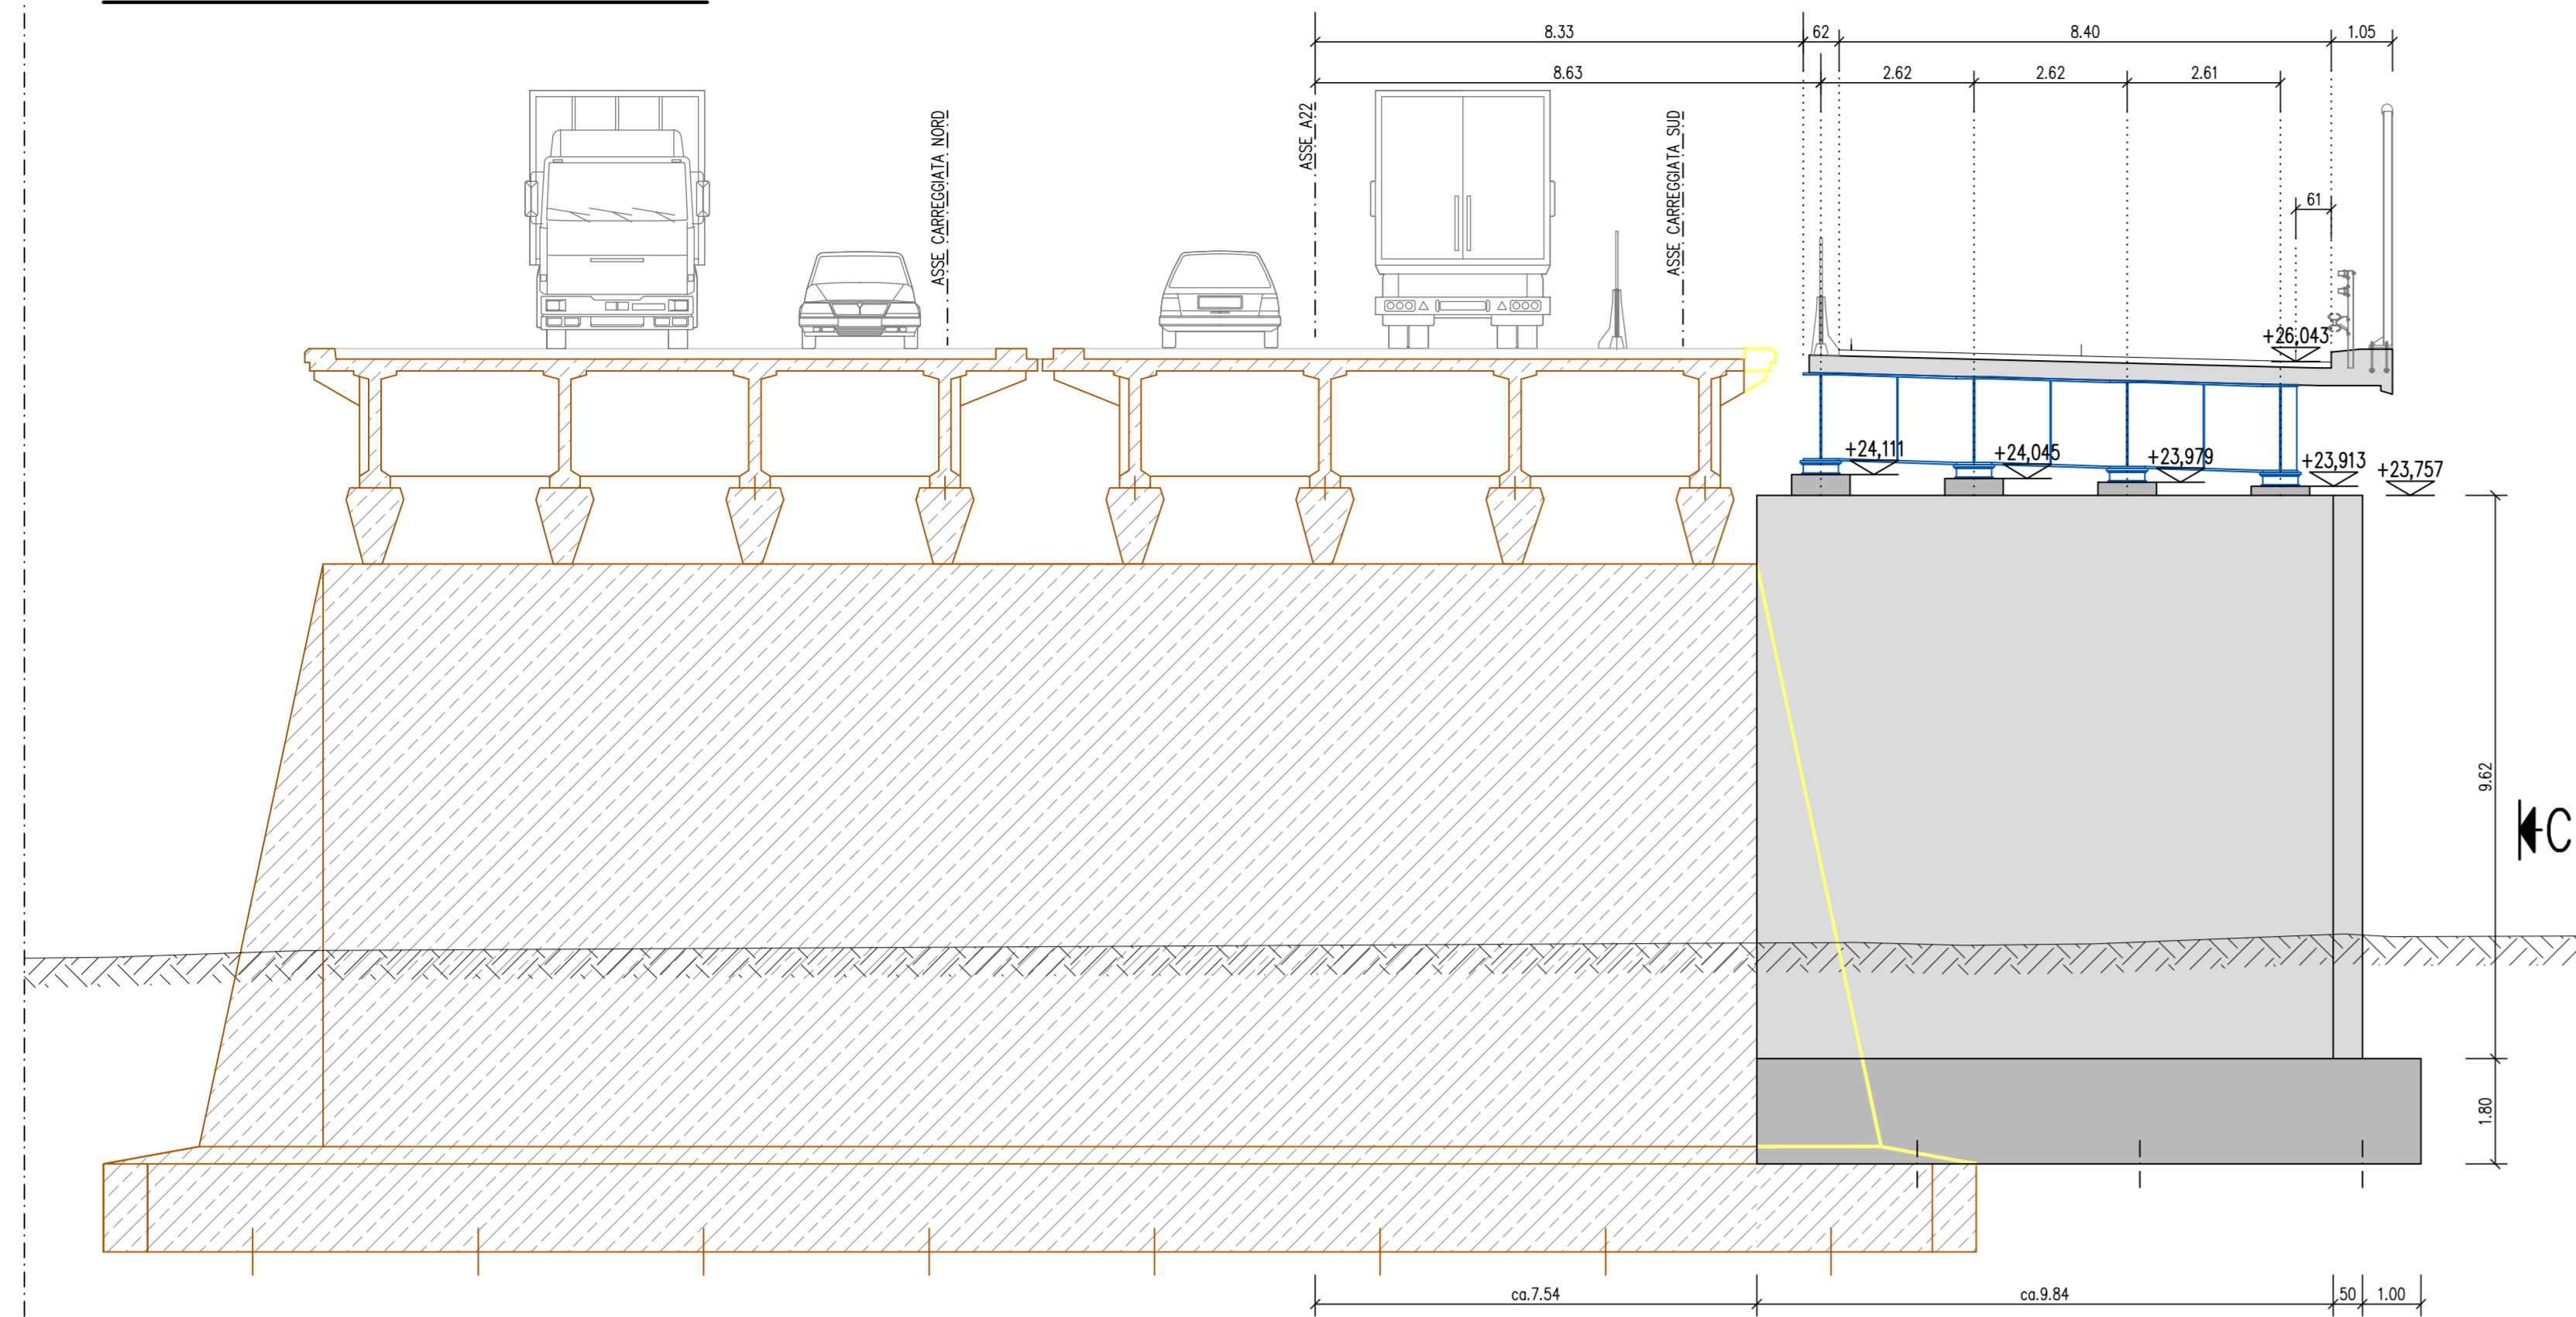


SEZIONE PILA 1 - FASE 2 1:100

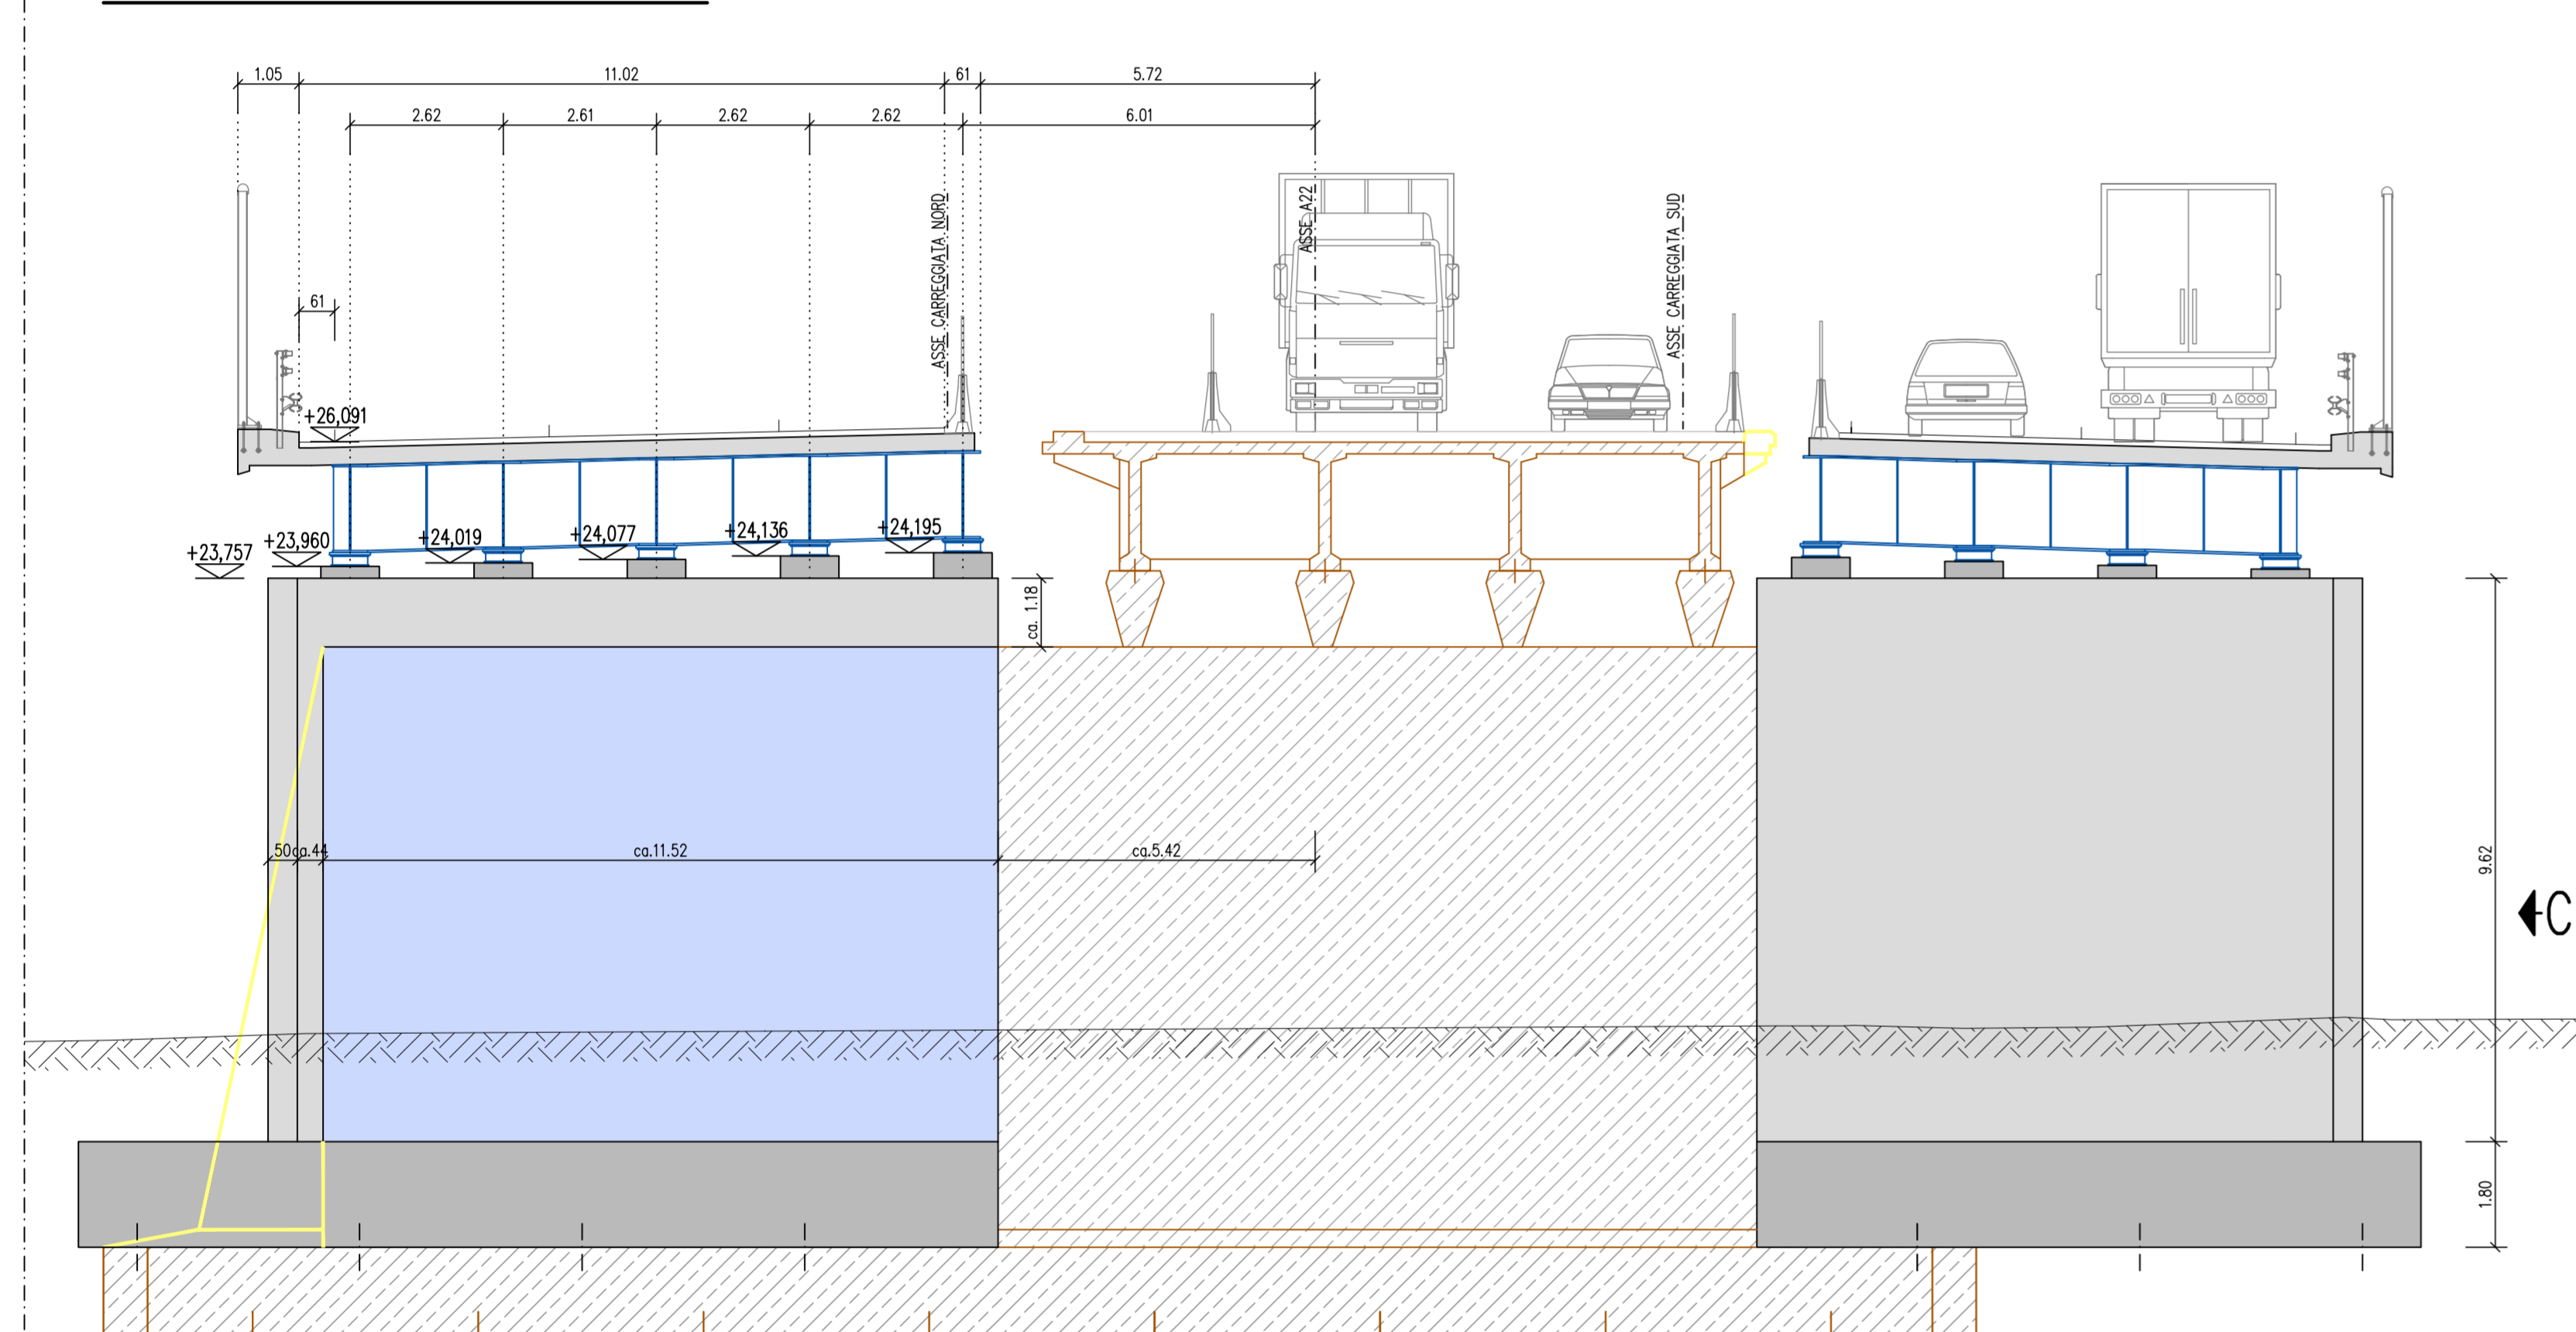



SEZIONE PILA 1 - FASE 3 1:100

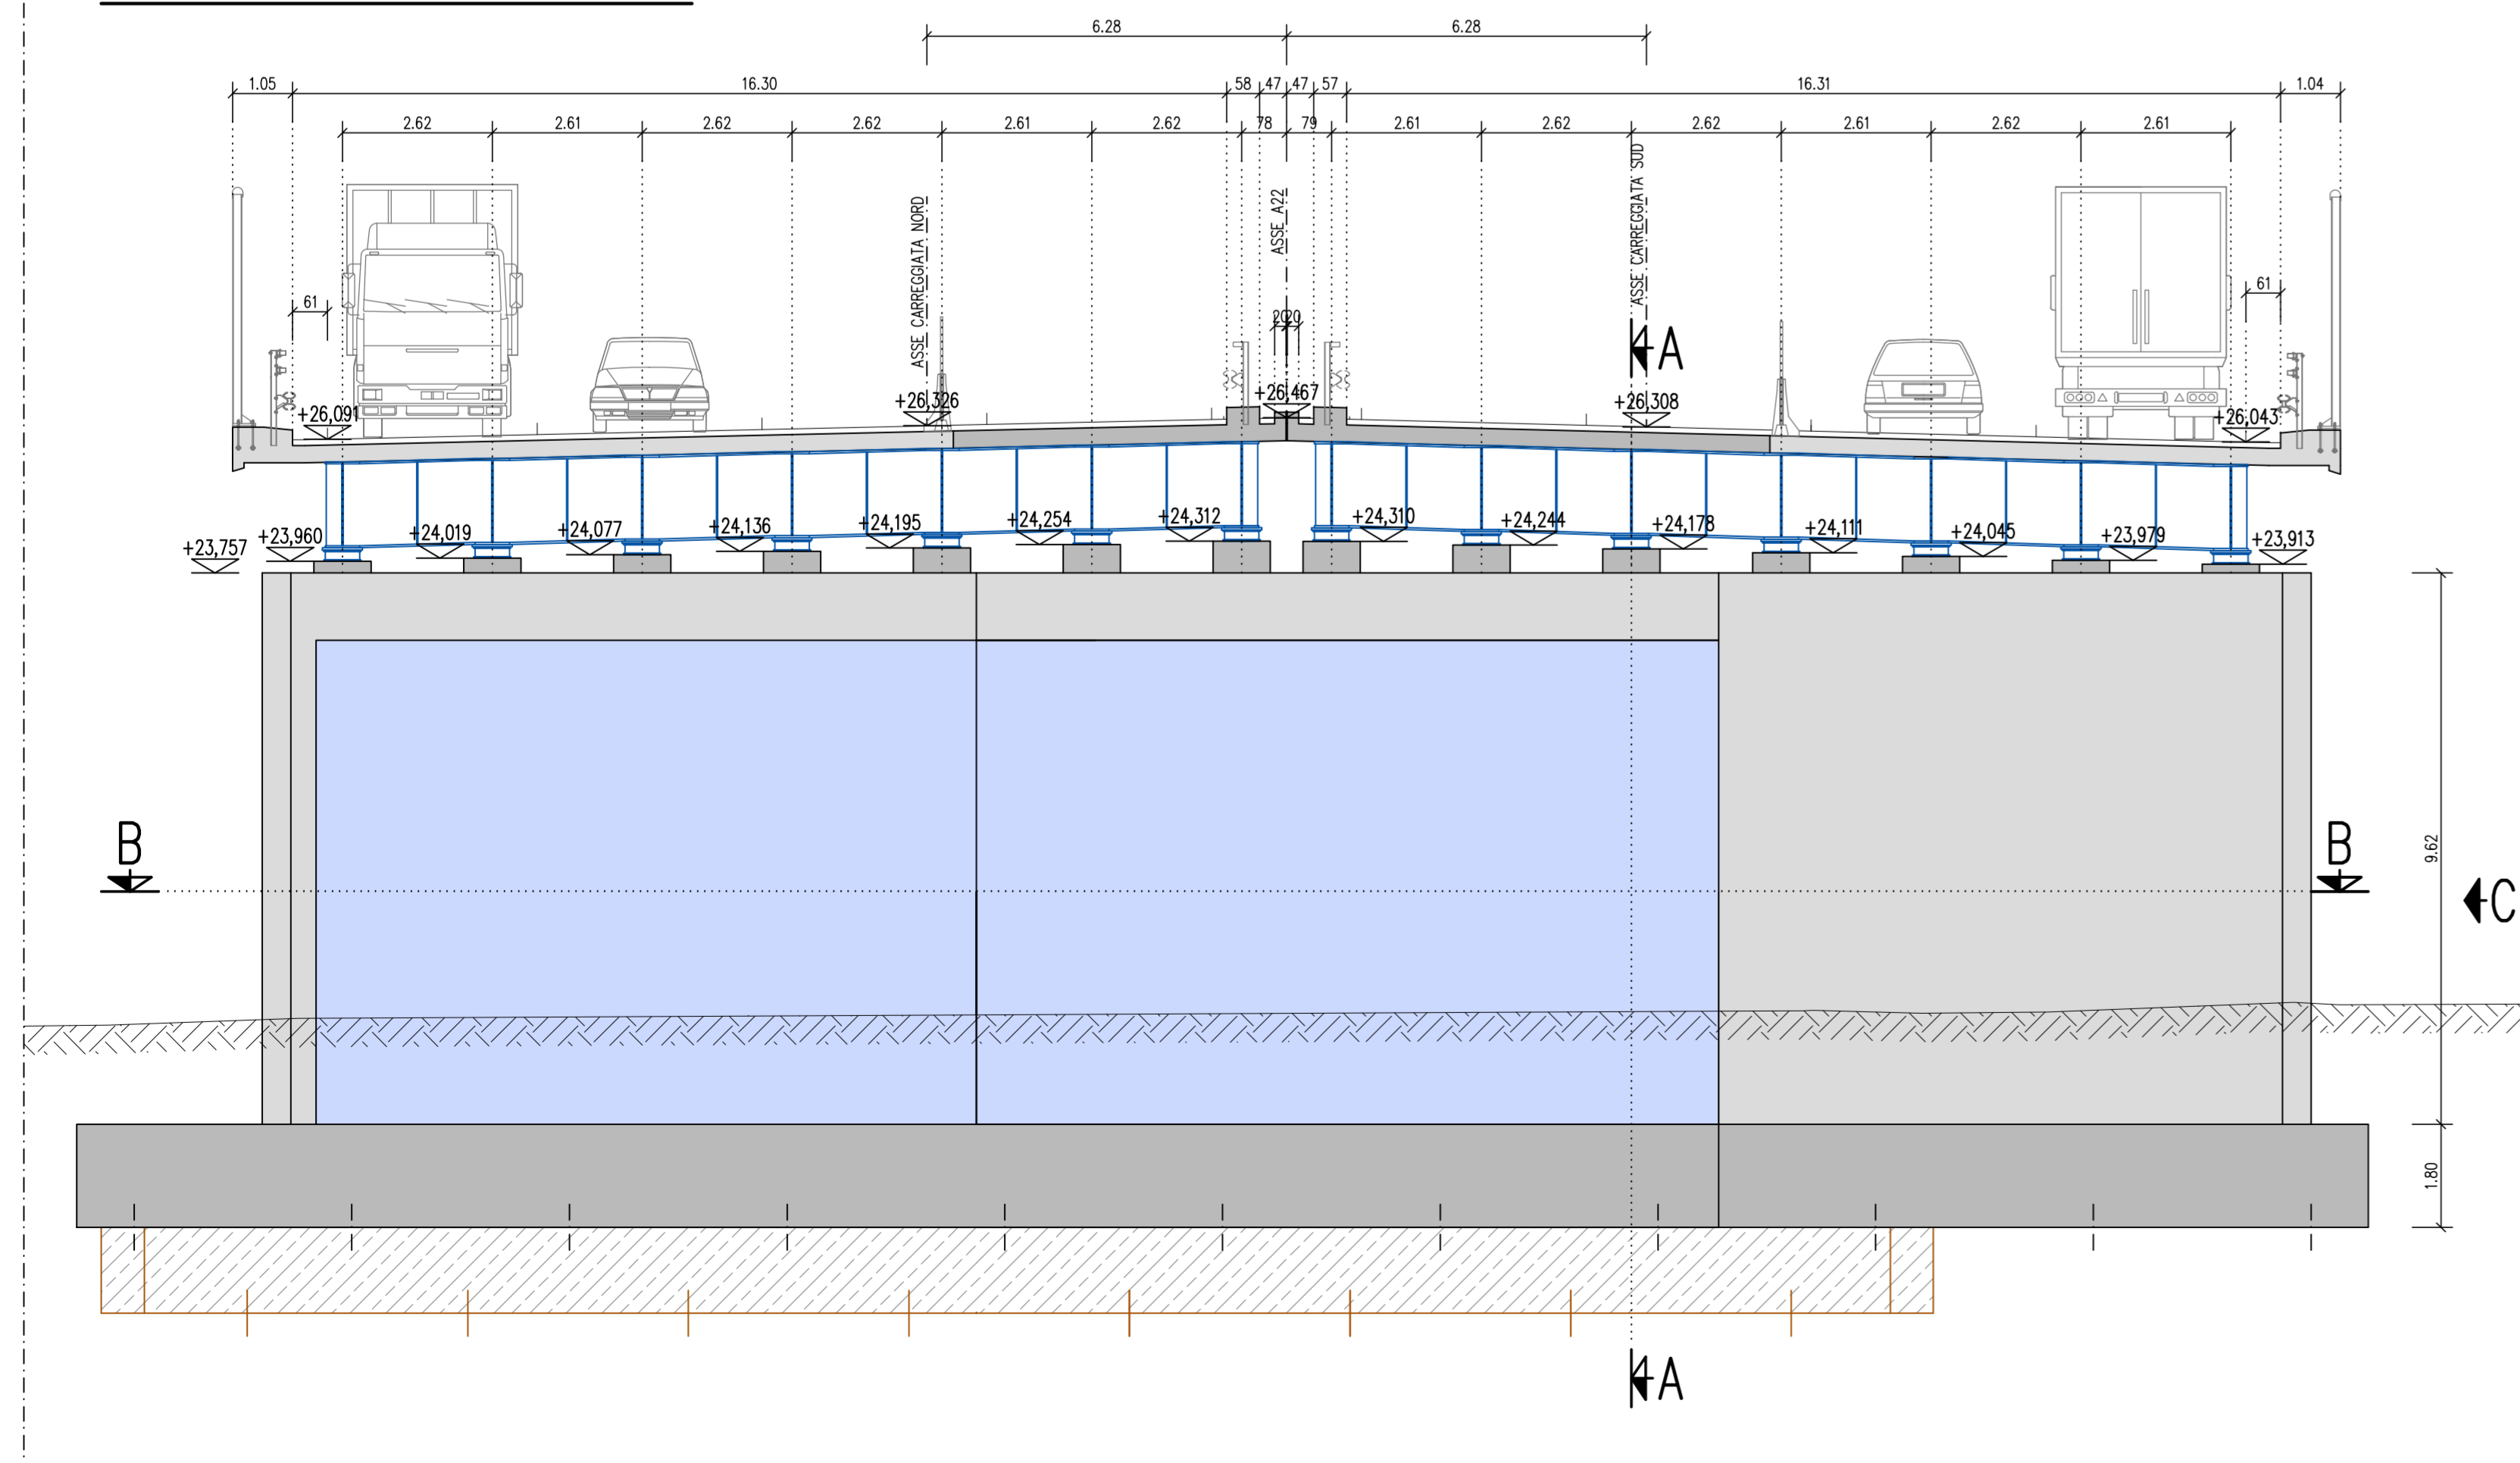

SEZIONE A-A PILA 1 1:100

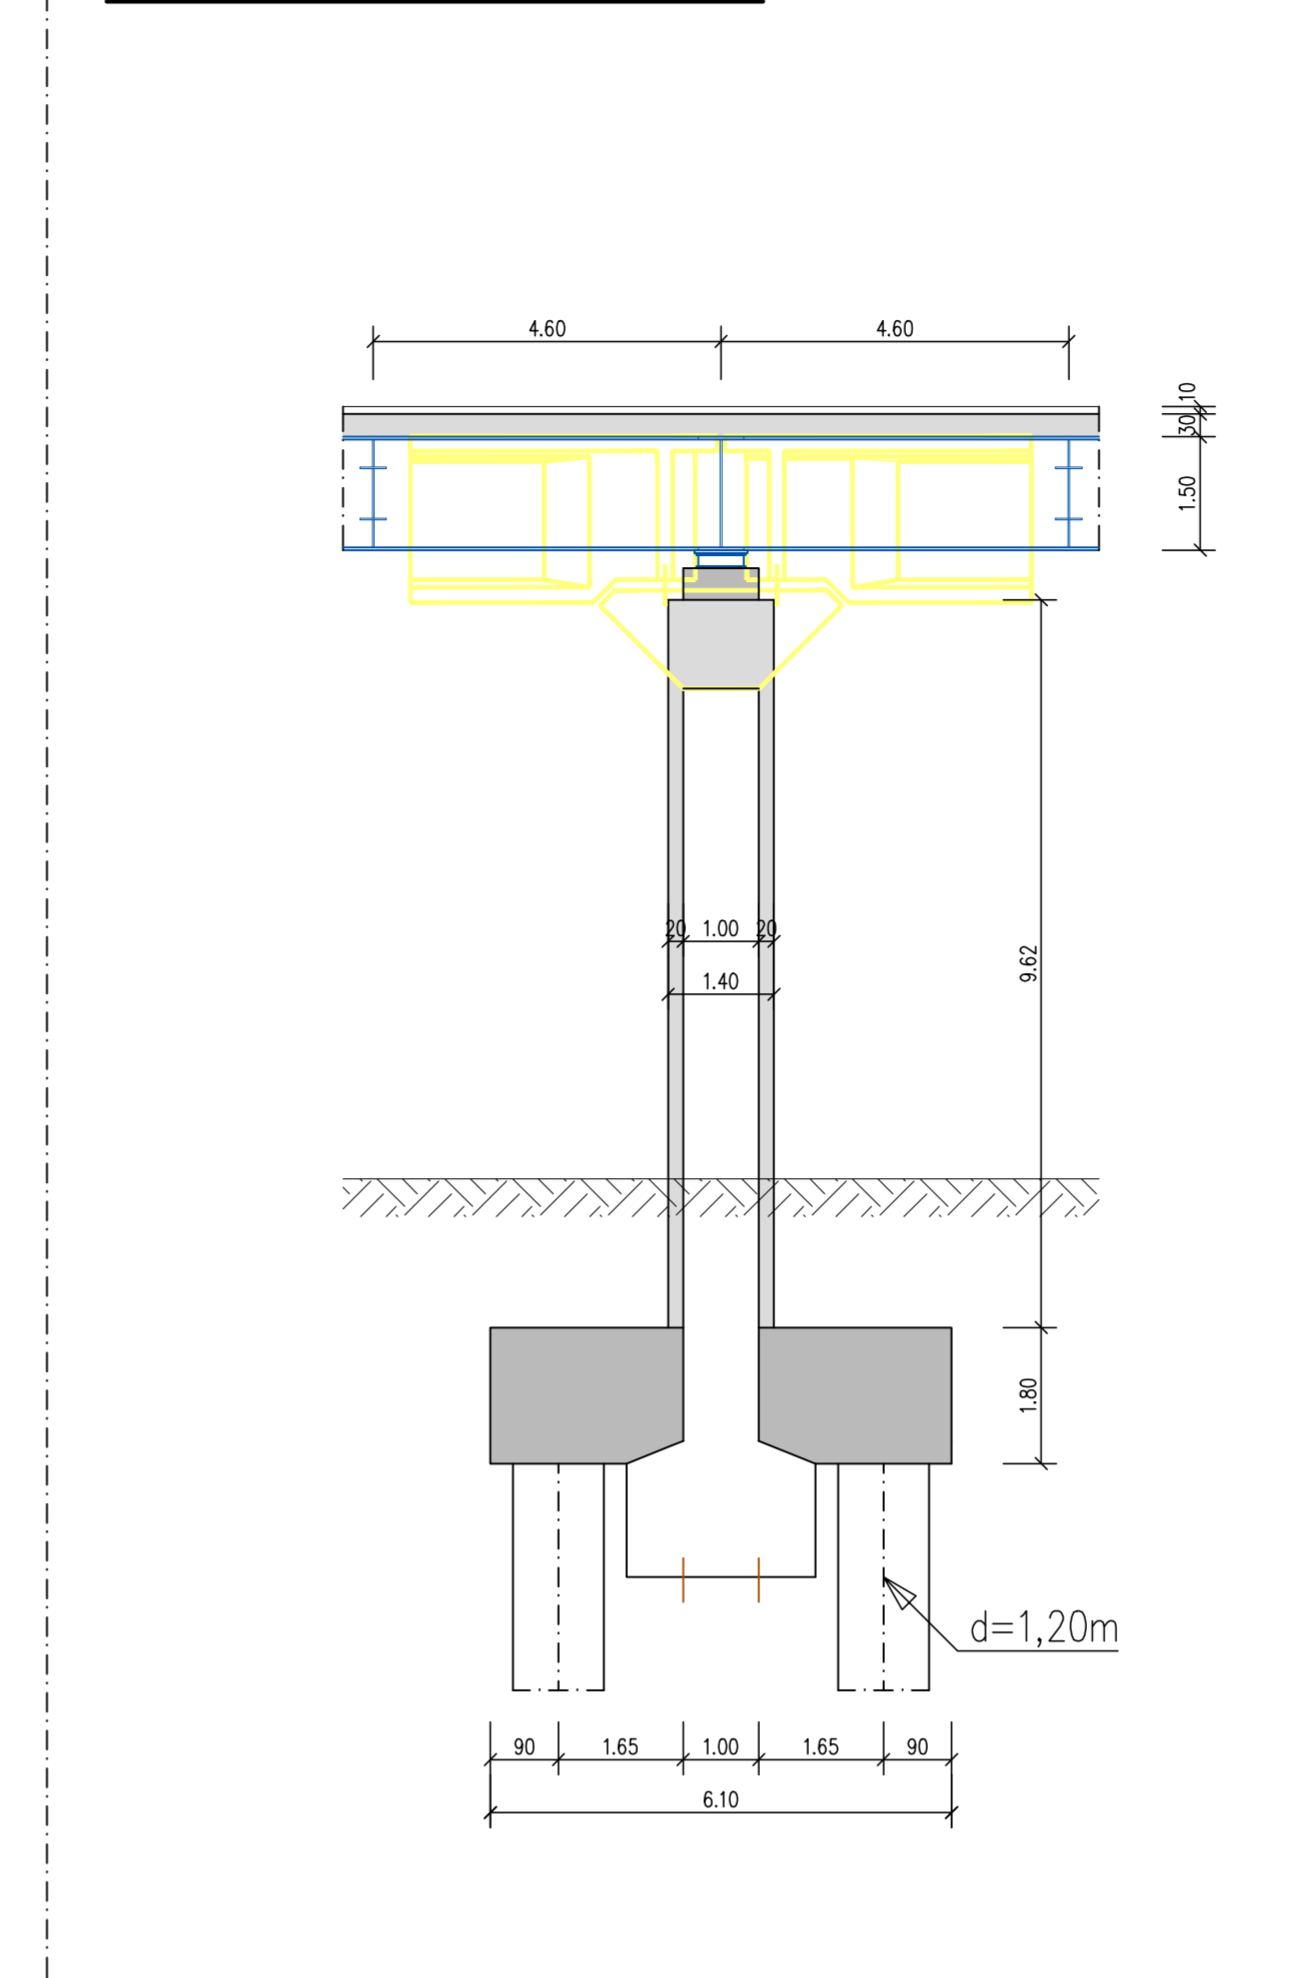

PROSPETTO C PILA 1 1:100

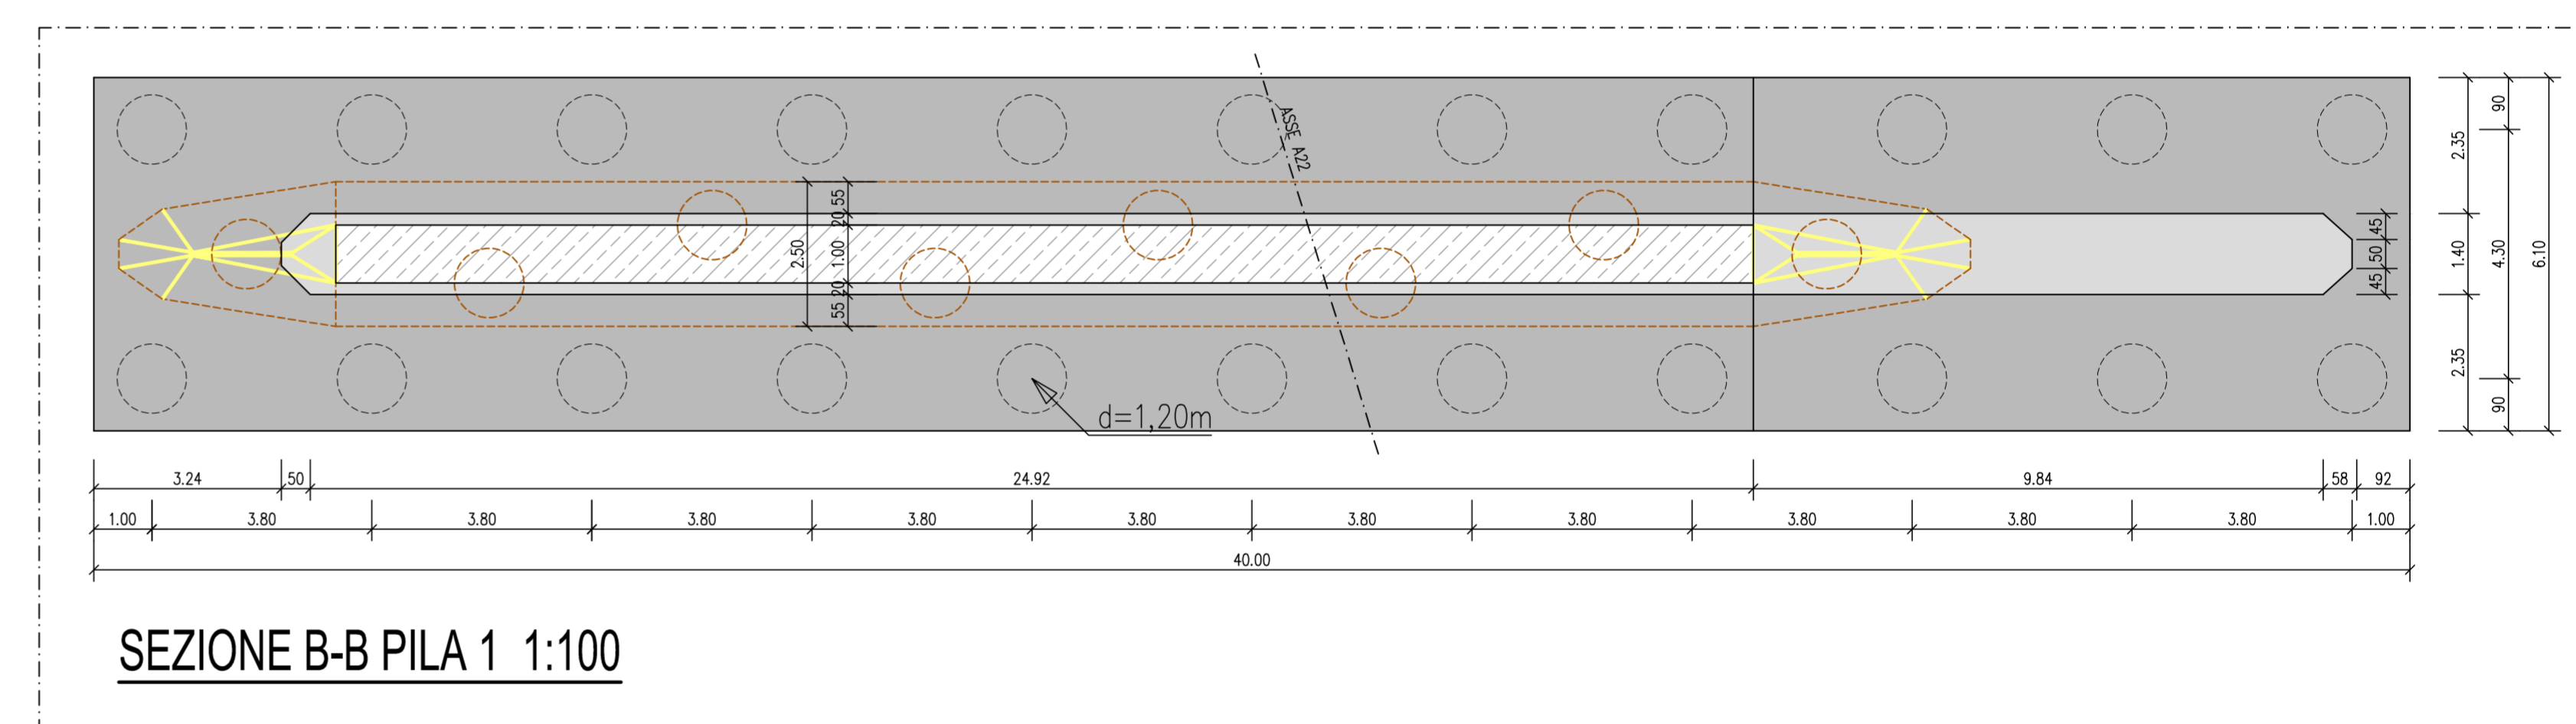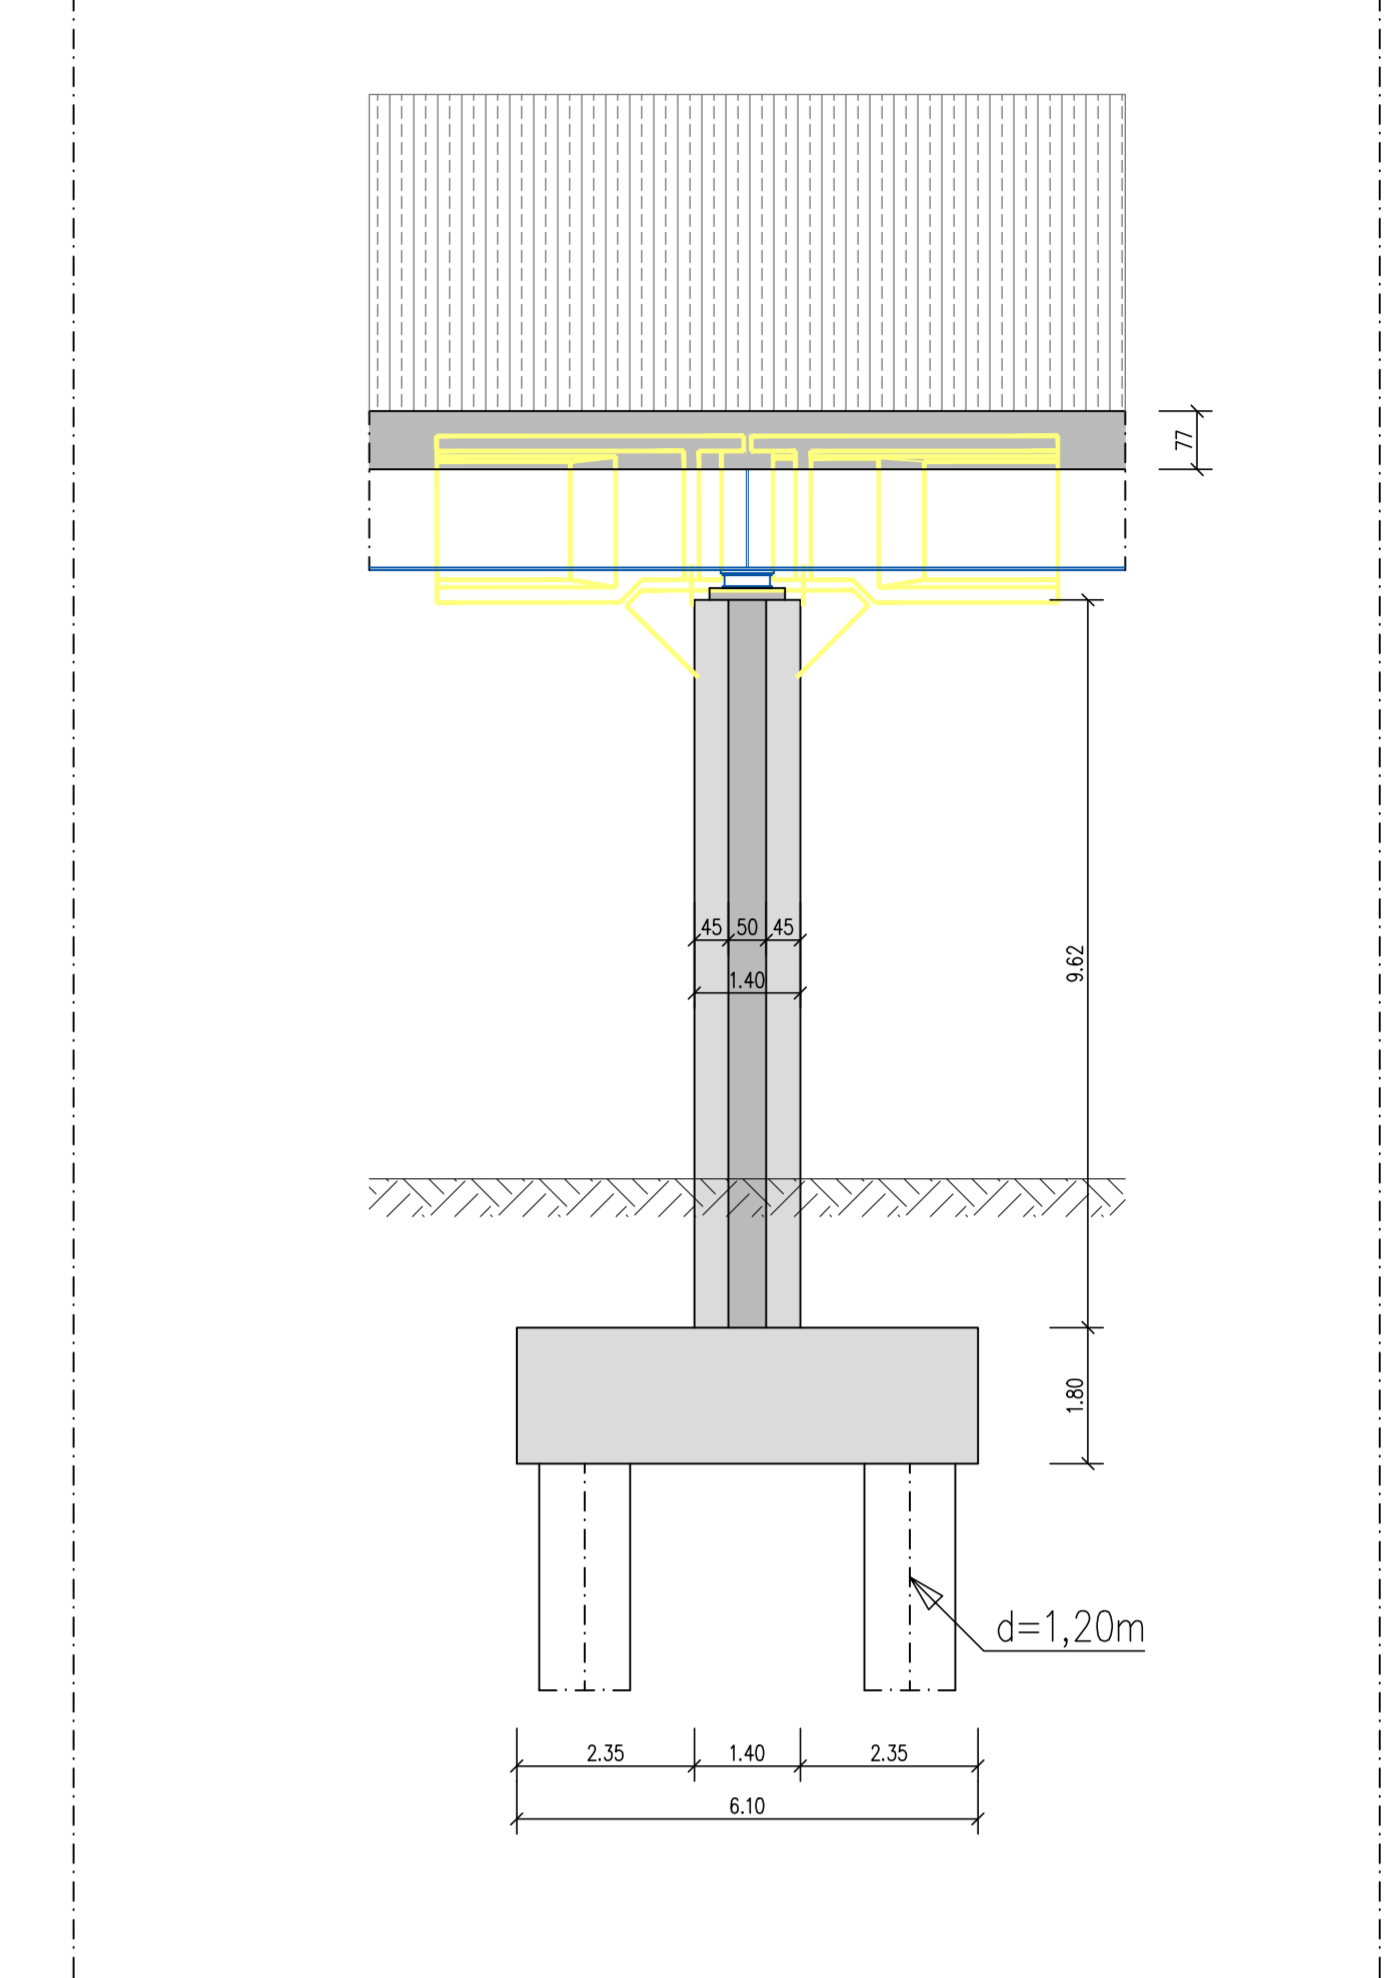

SEZIONE B-B PILA 1 1:100

SOCIETA' PER AZIONI AUTOSTRADA DEL BRENNERO - TRENTO


ORDINE DEGLI INGEGNERI DELLA PROV. DI TRENTO
 dott.ing. ROBERTO BOSETTI
 INSCRIZIONE ALBO N° 1027
 IL RESPONSABILE DEL PROCEDIMENTO
 (dott. ing. Roberto Bosetti)

autostrada del brennero

PROGETTO DEFINITIVO PER LA REALIZZAZIONE DELLA TERZA CORSIA NEL TRATTO COMPRESO TRA VERONA NORD (KM 223) E L'INTERSEZIONE CON L'AUTOSTRADA A1 (KM 314)

B	LOTTO 3 - da Nogaro Rocca (km 246+185) a Campogalliano (km 312+200)
4.3.3.5	INTERVENTI SULLE OPERE D'ARTE Ponte sul fiume Mincio (pr. km 262+447) Pile e spalle Carpenteria pila 1

0	MAR. 2021	EMMISSIONE	G. BERRERA	R. BORTOLOTTI	C. COSTA
REVISIONE:	DATA:	DESCRIZIONE:	REDAZIONE:	VERIFICA:	APPROVAZIONE:
DATA PROGETTO:	LUGLIO 2009				
NUMERO PROGETTO:					

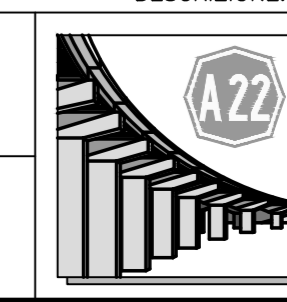

DIREZIONE TECNICA GENERALE

ORDINE DEGLI INGEGNERI DELLA PROV. DI BOLZANO
 dott. ing. CARLO COSTA
 N° 891
 INGEGNERKAMMER DER PROVINZ BOZEN