




SEZIONE PILA 2 - FASE 1 1:100

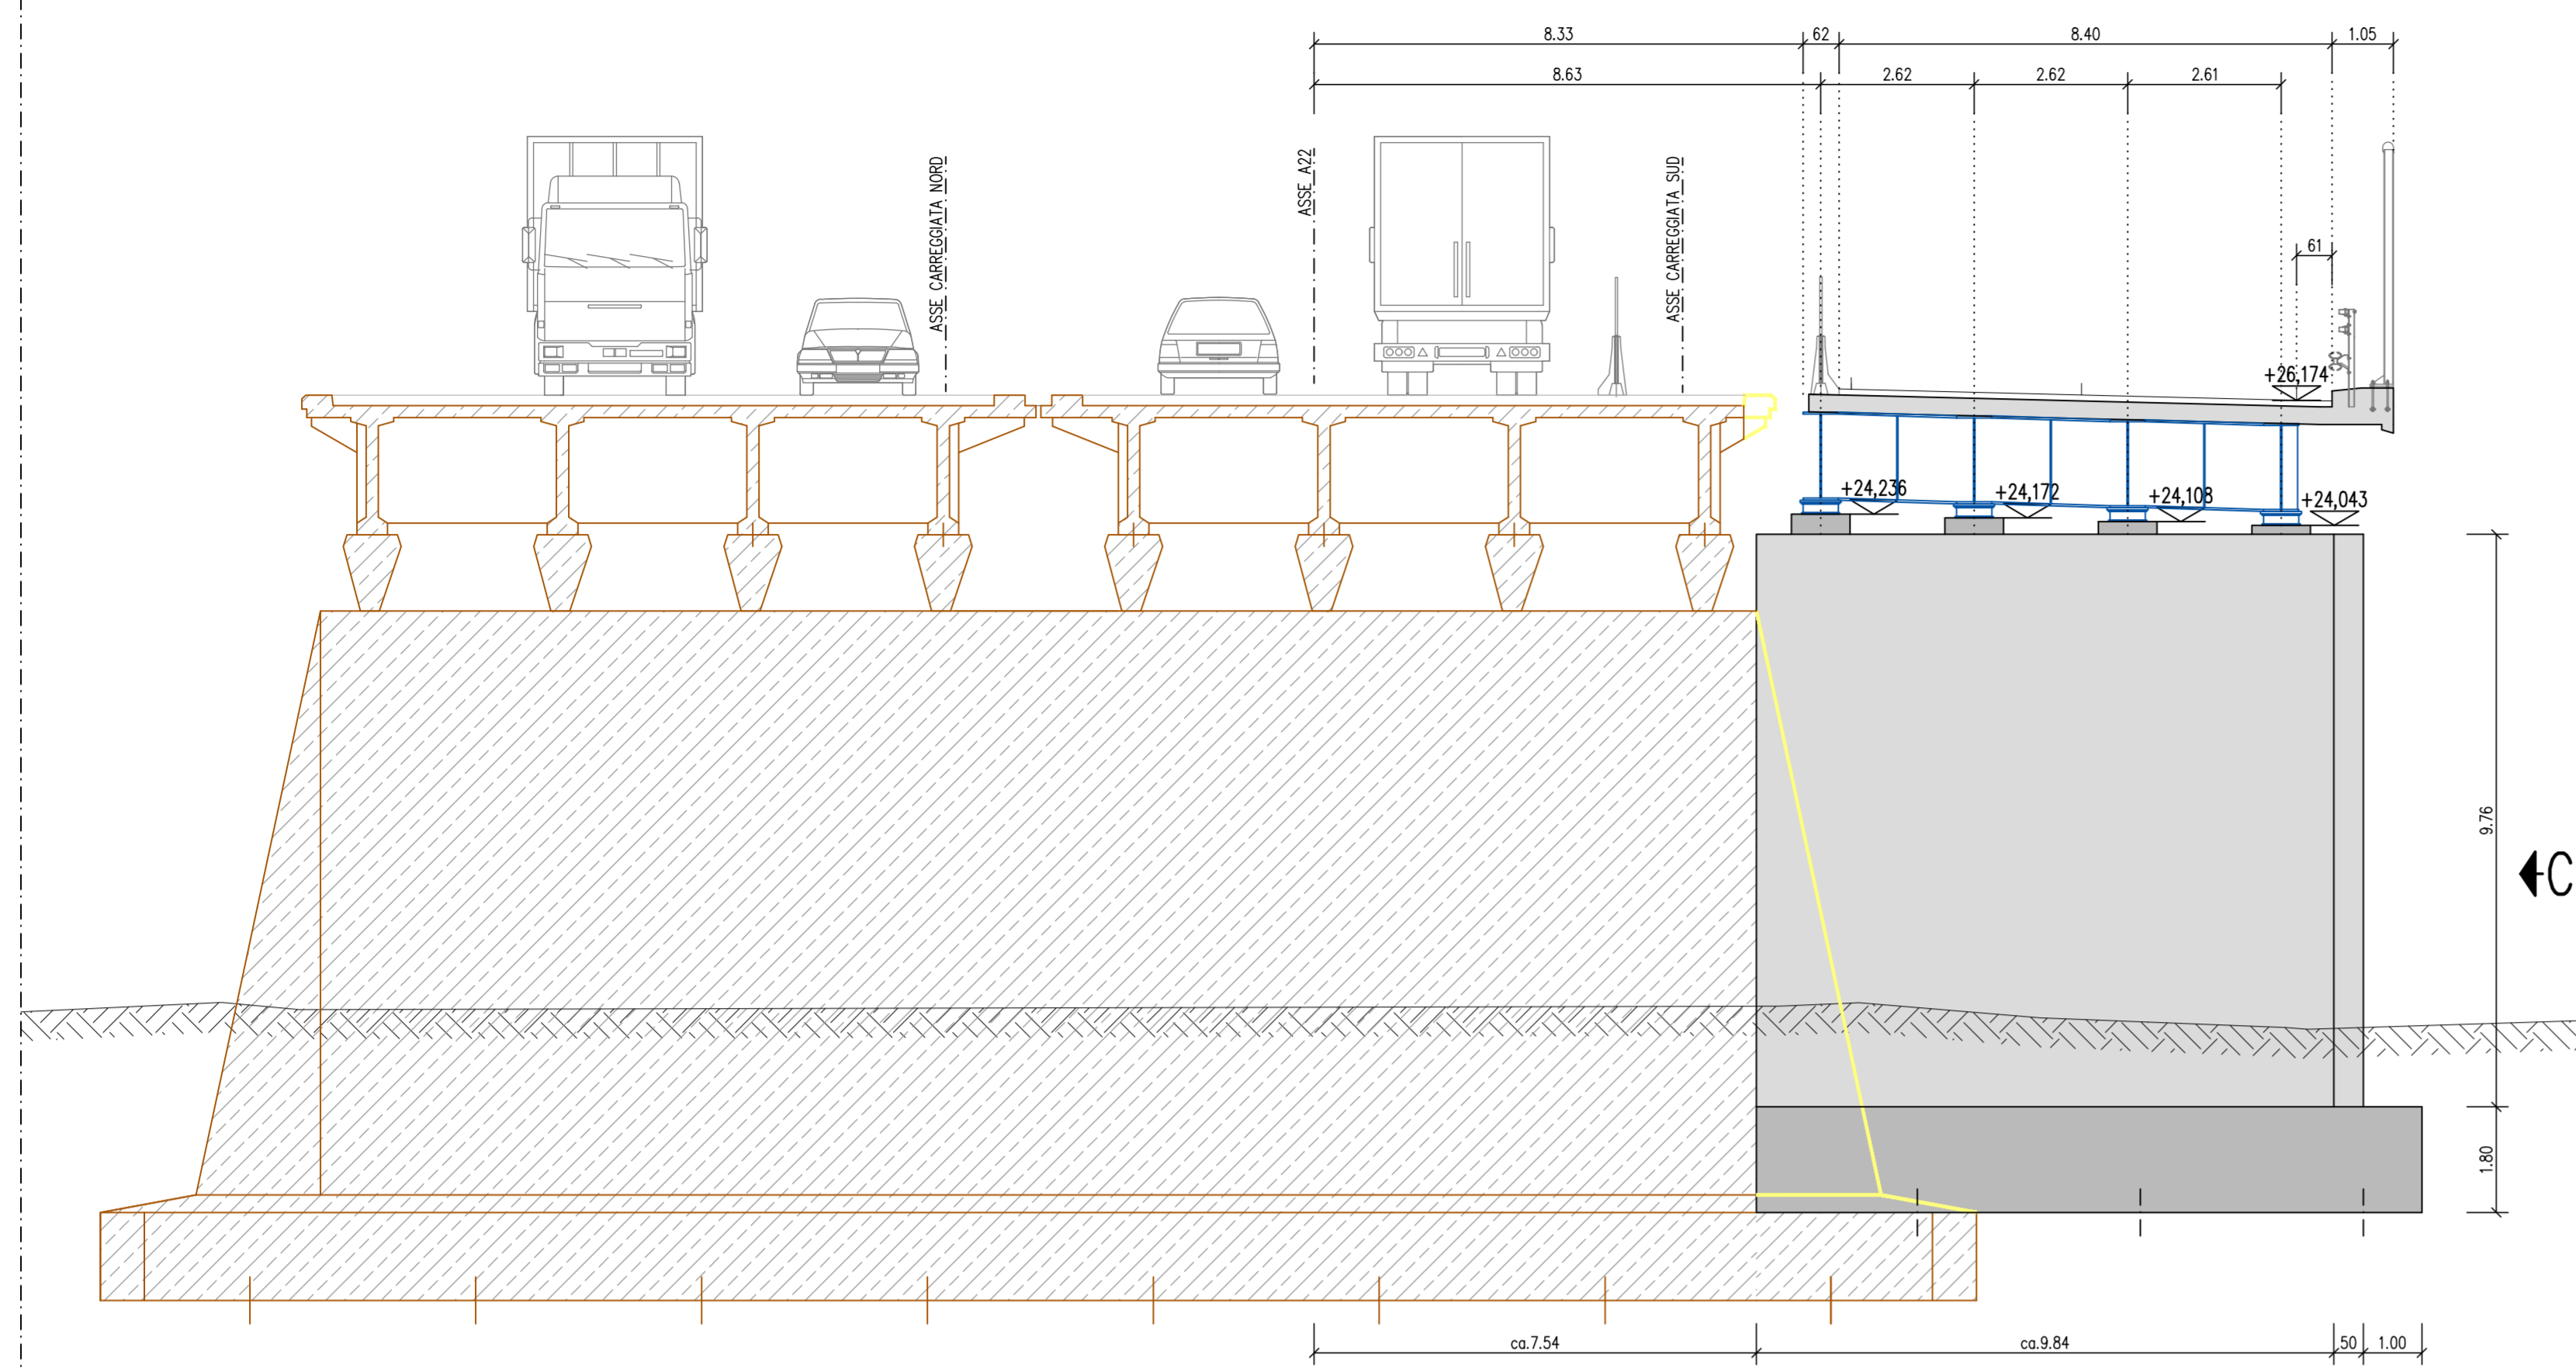


SEZIONE PILA 2 - FASE 2 1:100

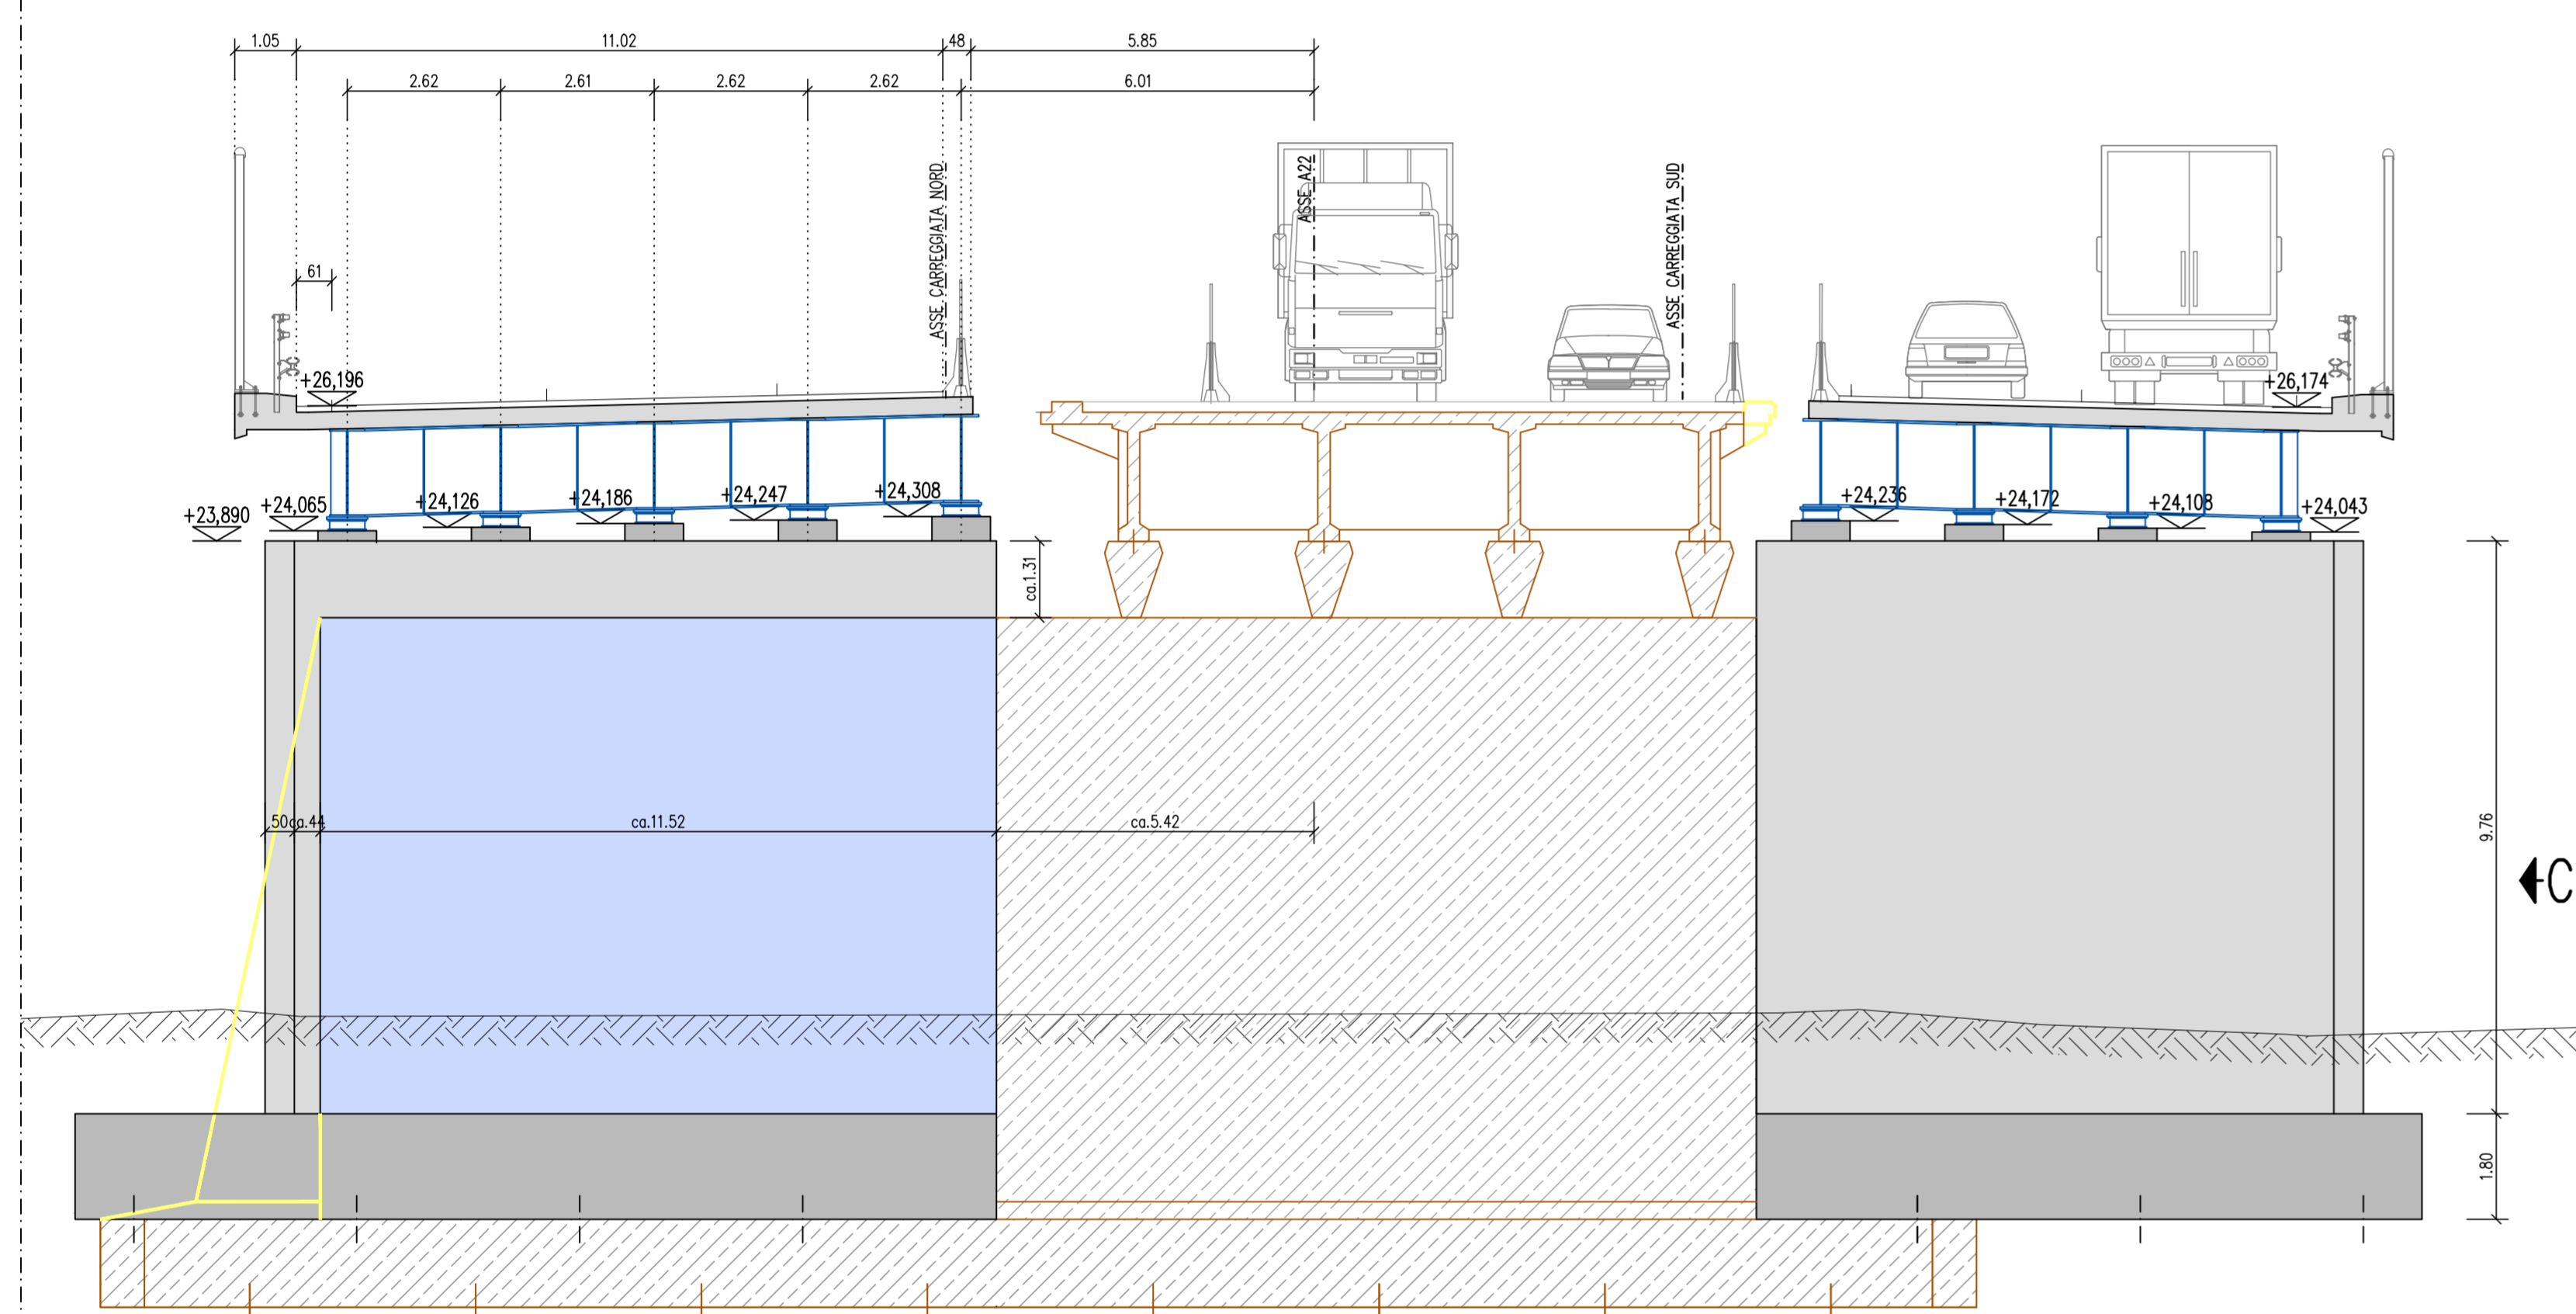



SEZIONE PILA 2 - FASE 3 1:100

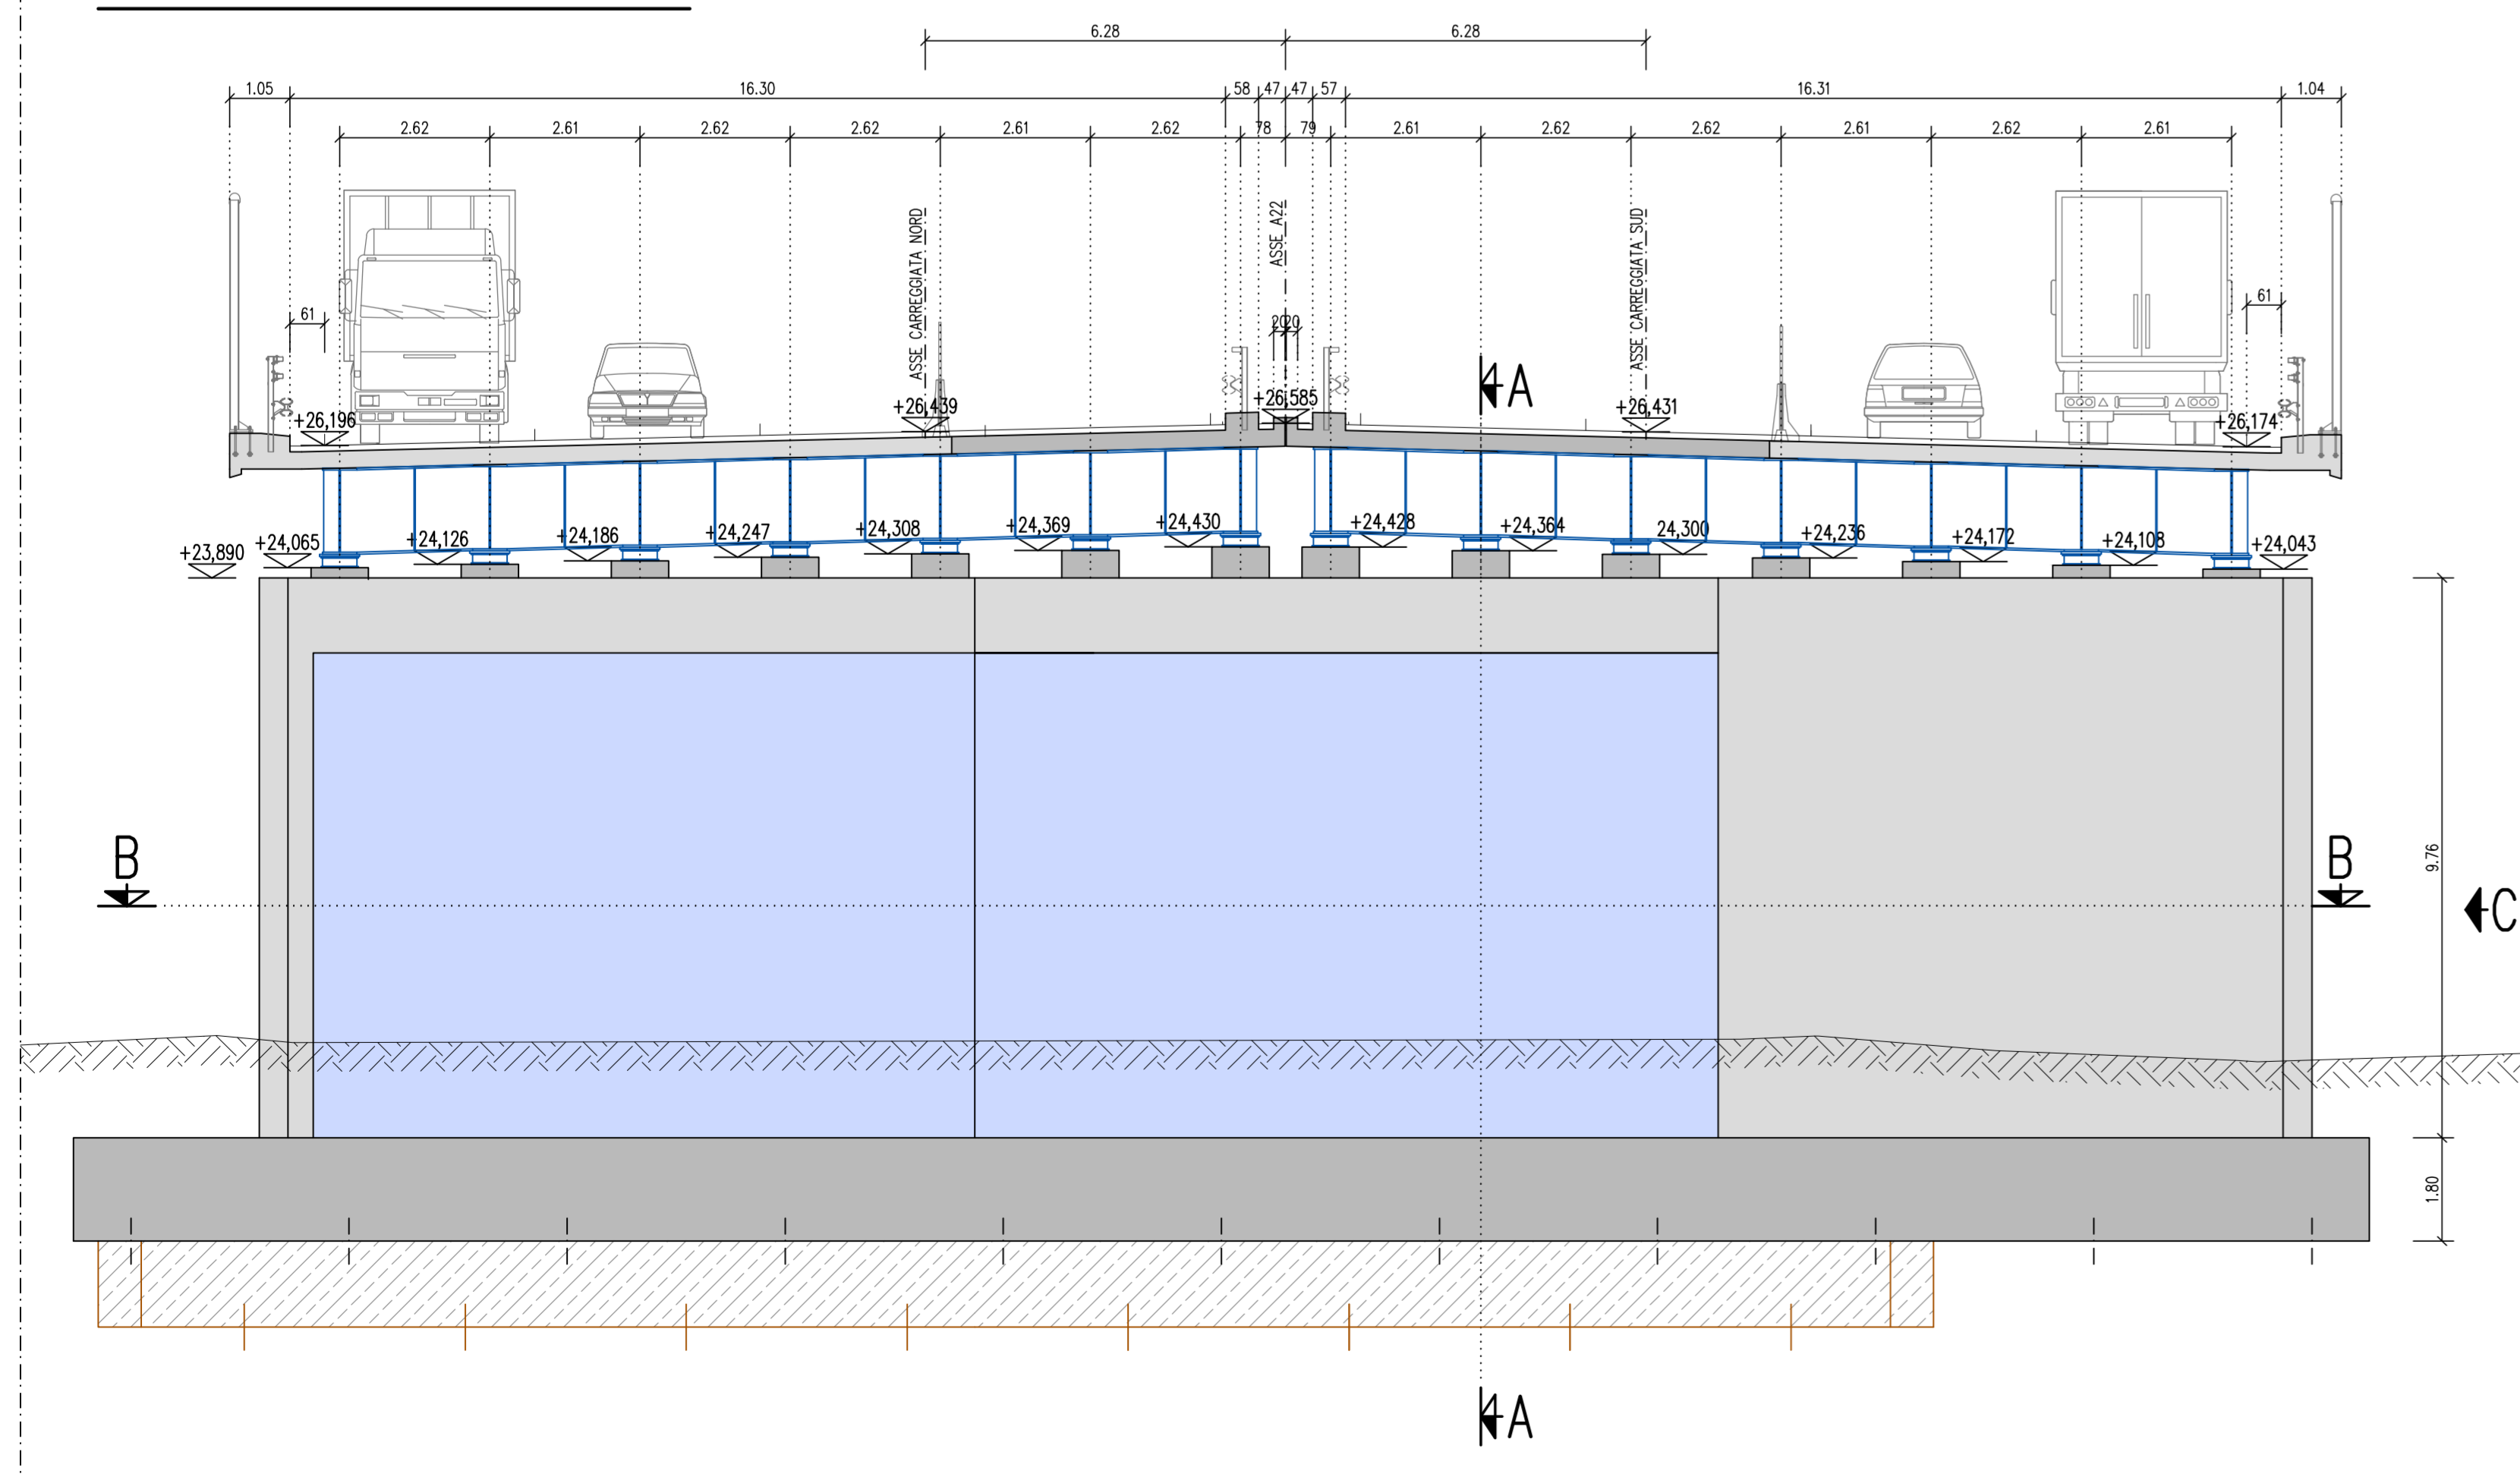

SEZIONE A-A PILA 2 1:100

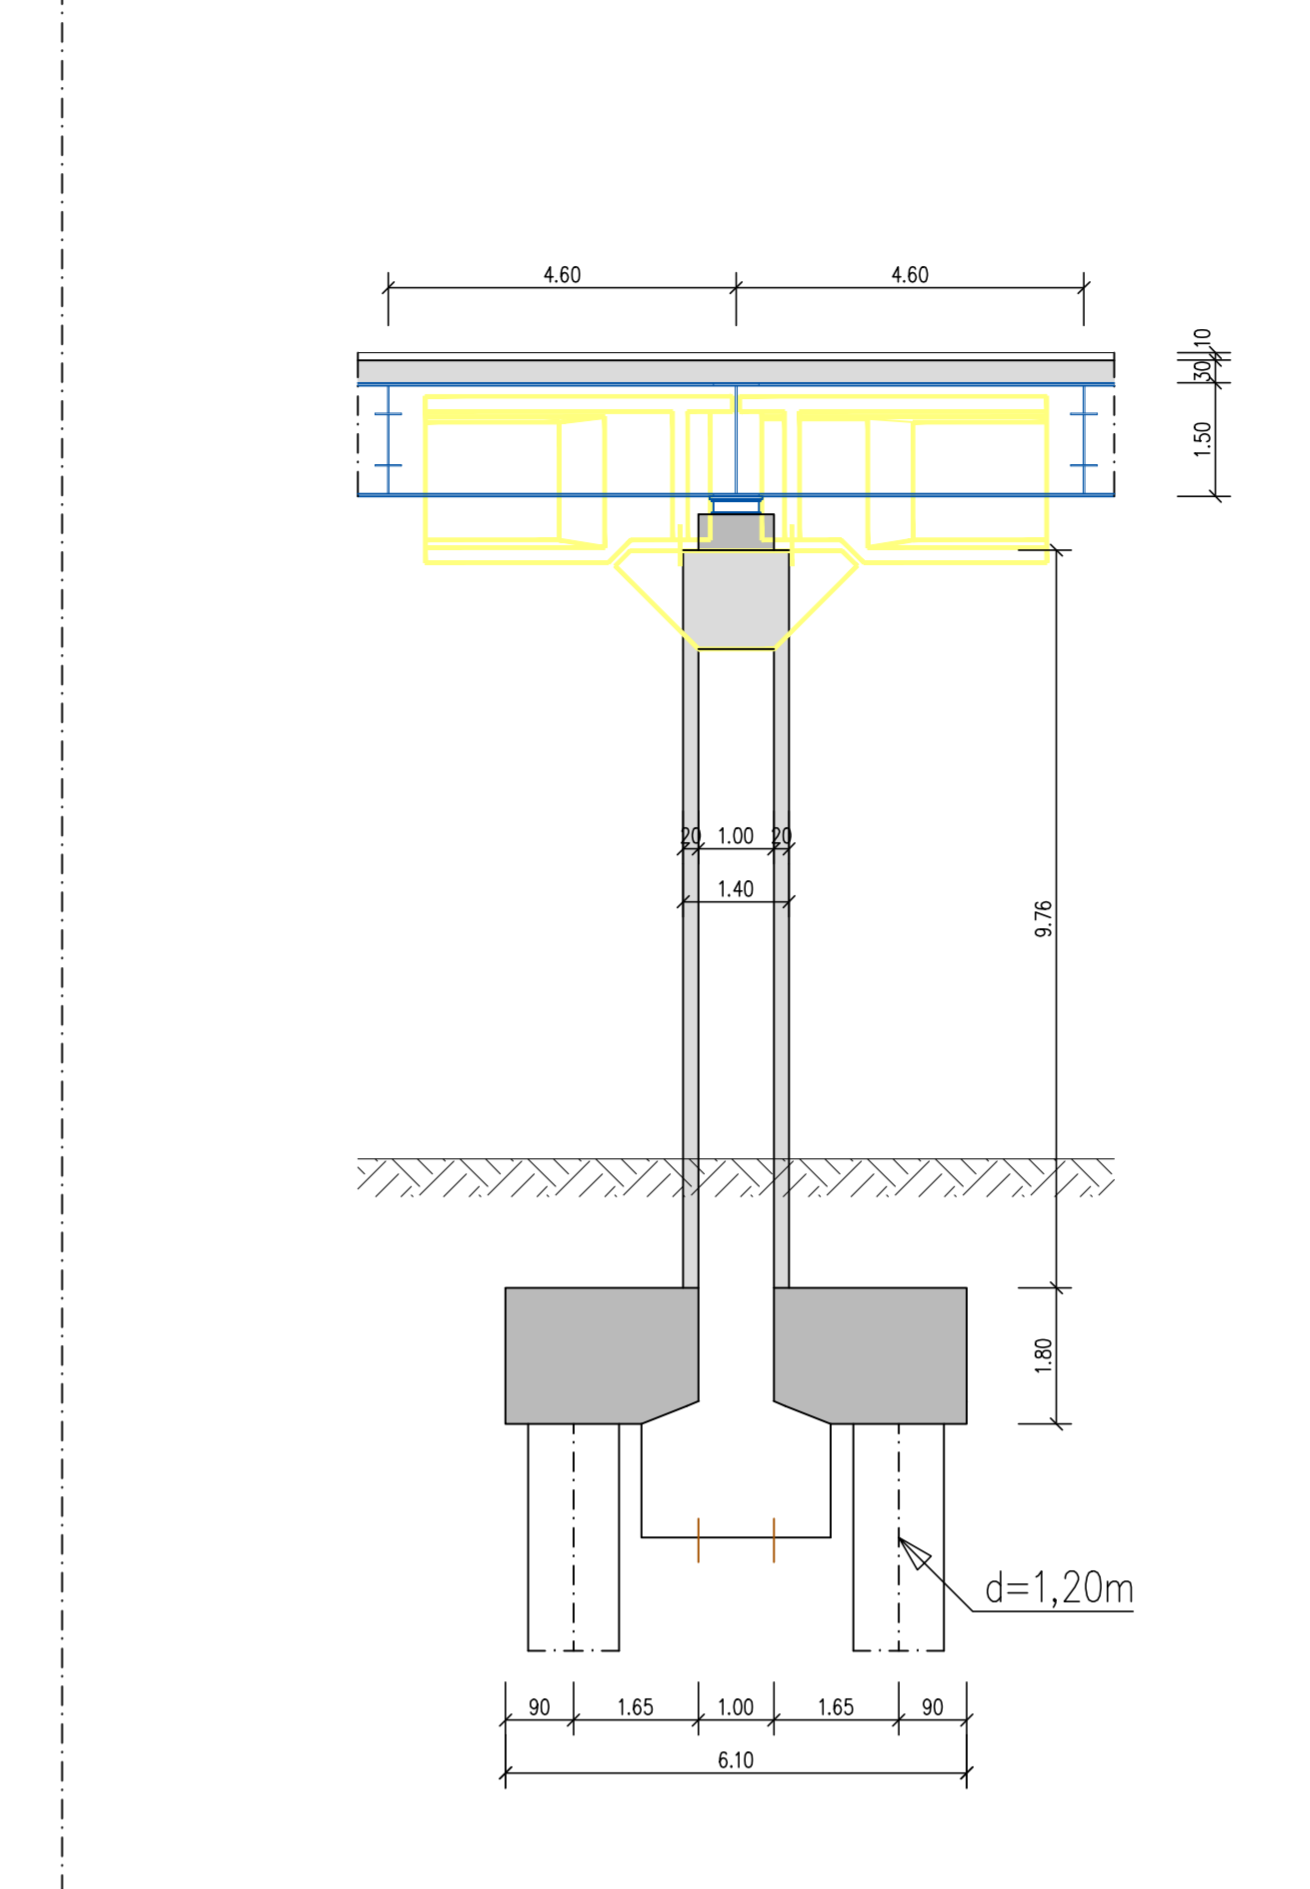

PROSPETTO C PILA 2 1:100

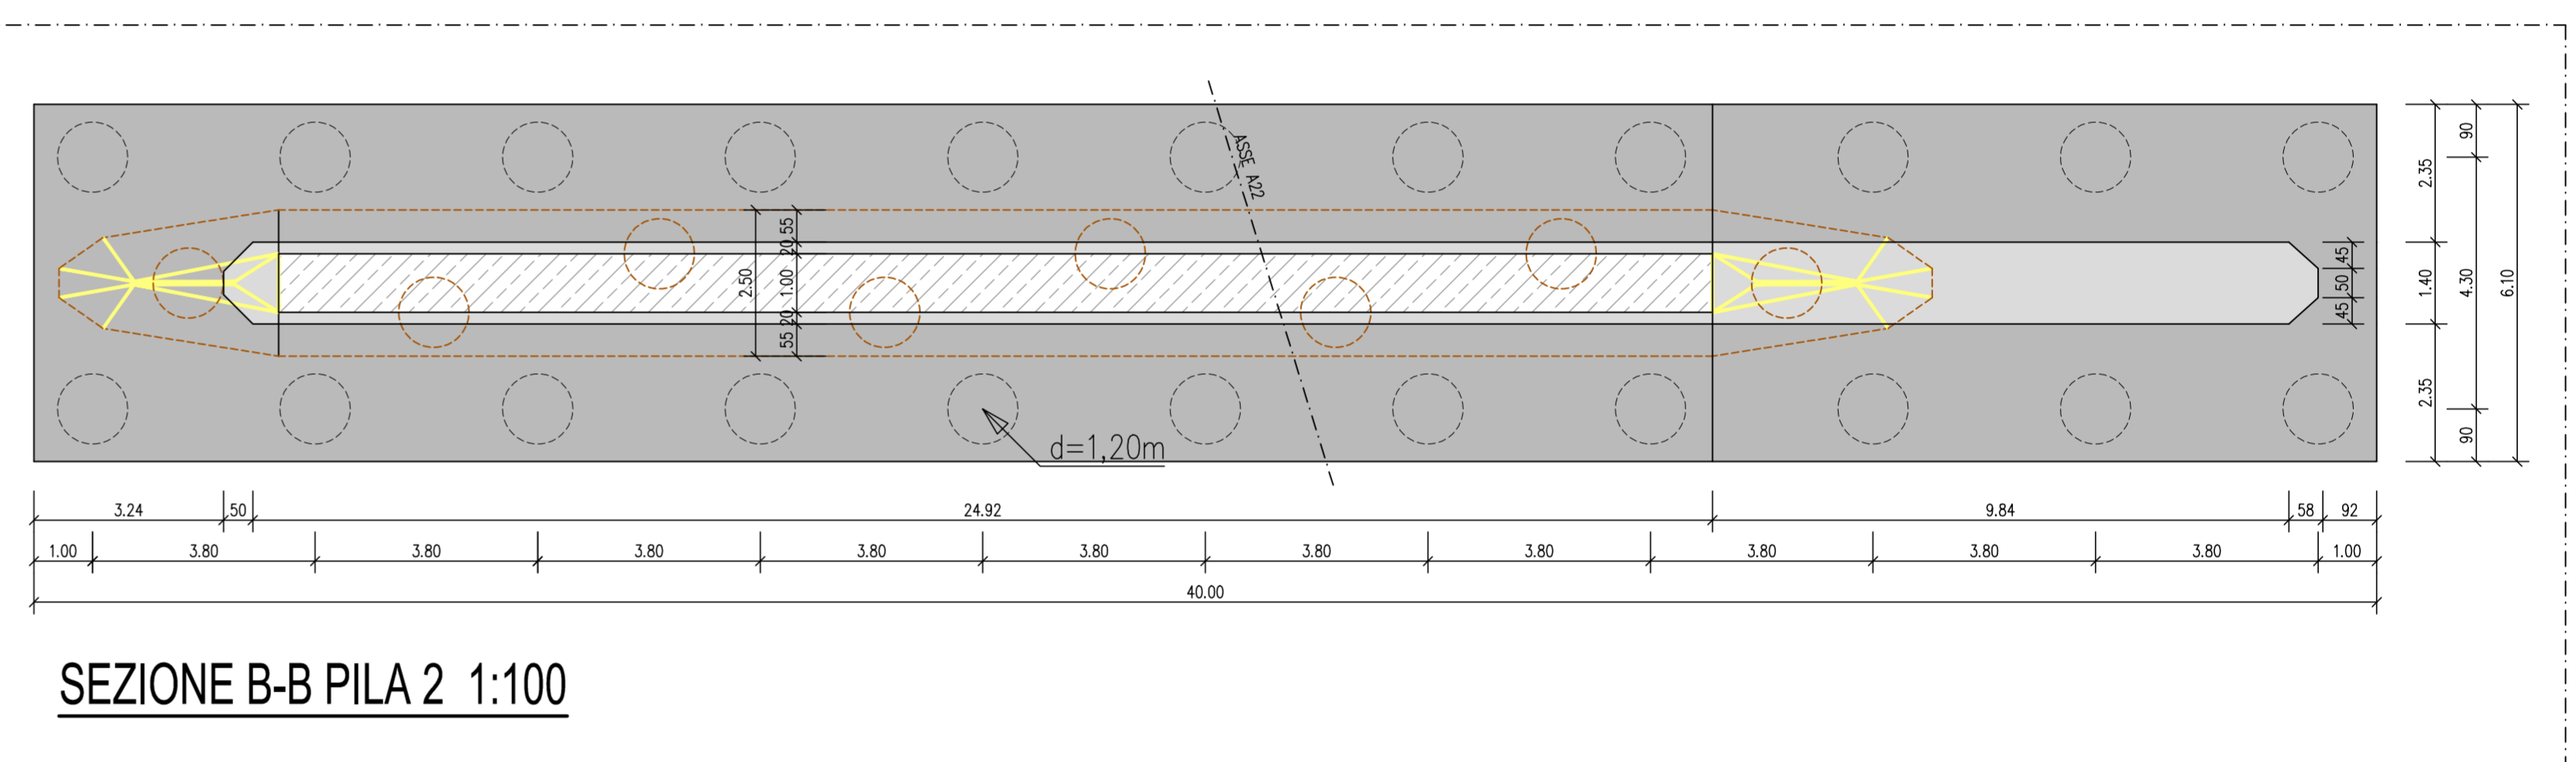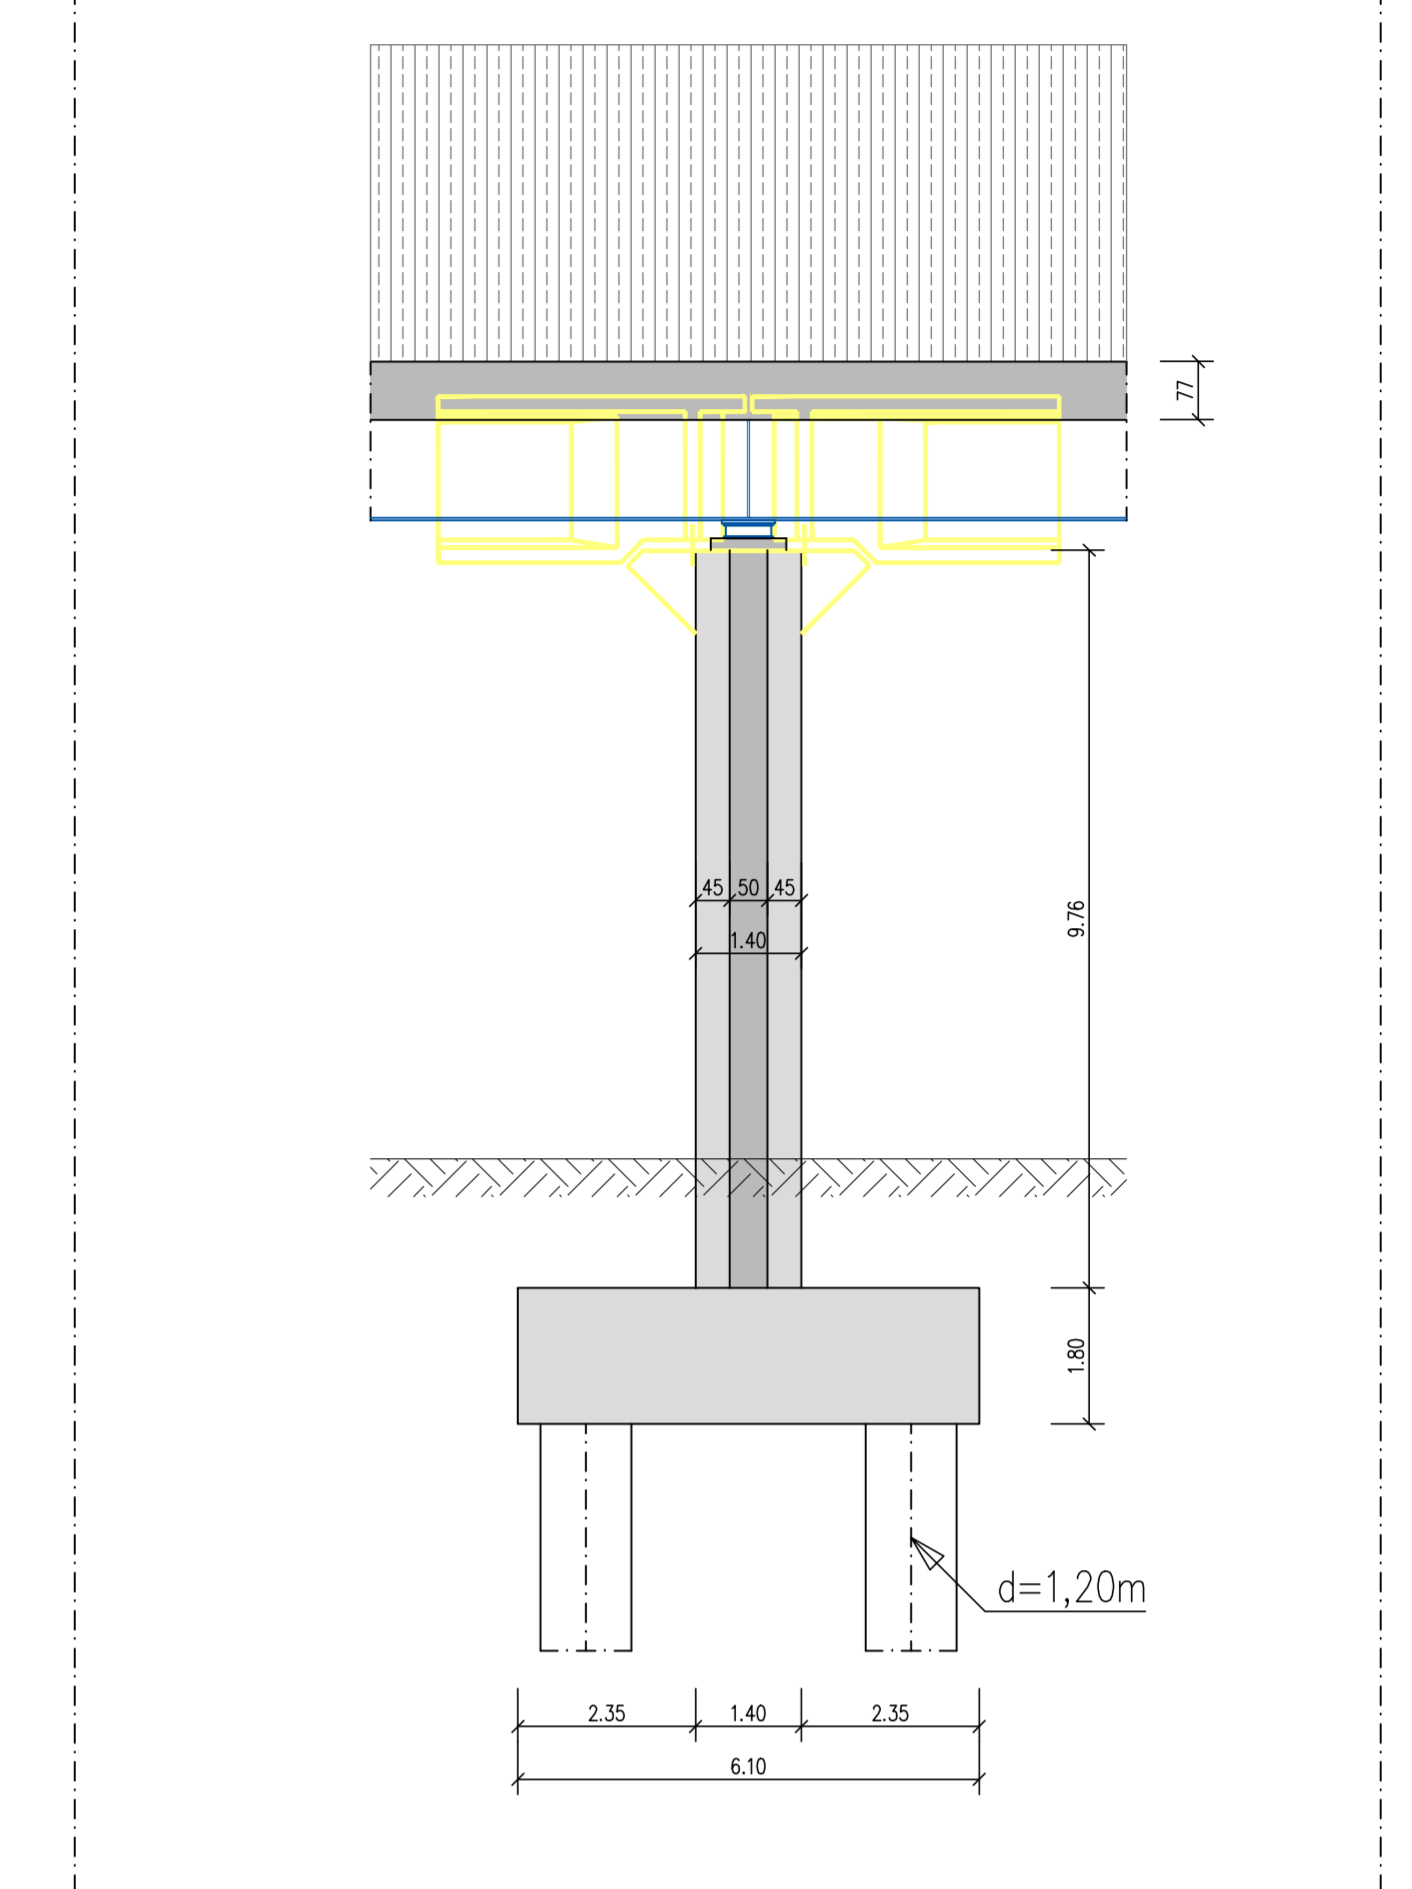

SOCIETA' PER AZIONI AUTOSTRADA DEL BRENNERO - TRENTO

ORDINE DEGLI INGEGNERI DELLA PROV. DI TRENTO
dott.ing. ROBERTO BOSETTI
INSCRIZIONE ALBO N° 1027

autostrada del brennero

PROGETTO DEFINITIVO PER LA REALIZZAZIONE DELLA TERZA CORSIA NEL TRATTO COMPRESO TRA VERONA NORD (KM 223) E L'INTERSEZIONE CON L'AUTOSTRADA A1 (KM 314)

B LOTTO 3 - da Nogarele Rocca (km 246+185) a Campogalliano (km 312+200)
INTERVENTI SULLE OPERE D'ARTE
4.3.3.6. Ponte sul fiume Mincio (pr. km 262+447)
Pile e spalle
Carpenteria pila 2

0	MAR. 2021	EMMISSIONE	G. BERRERA	R. BORTOLOTTI	C. COSTA
REVISIONE:	DATA:	DESCRIZIONE:	REDAZIONE:	VERIFICA:	APPROVAZIONE:
	LUGLIO 2009				
NUMERO PROGETTO:			DIREZIONE TECNICA GENERALE		
31/09					