




SEZIONE PILA 4 - FASE 1 1:100

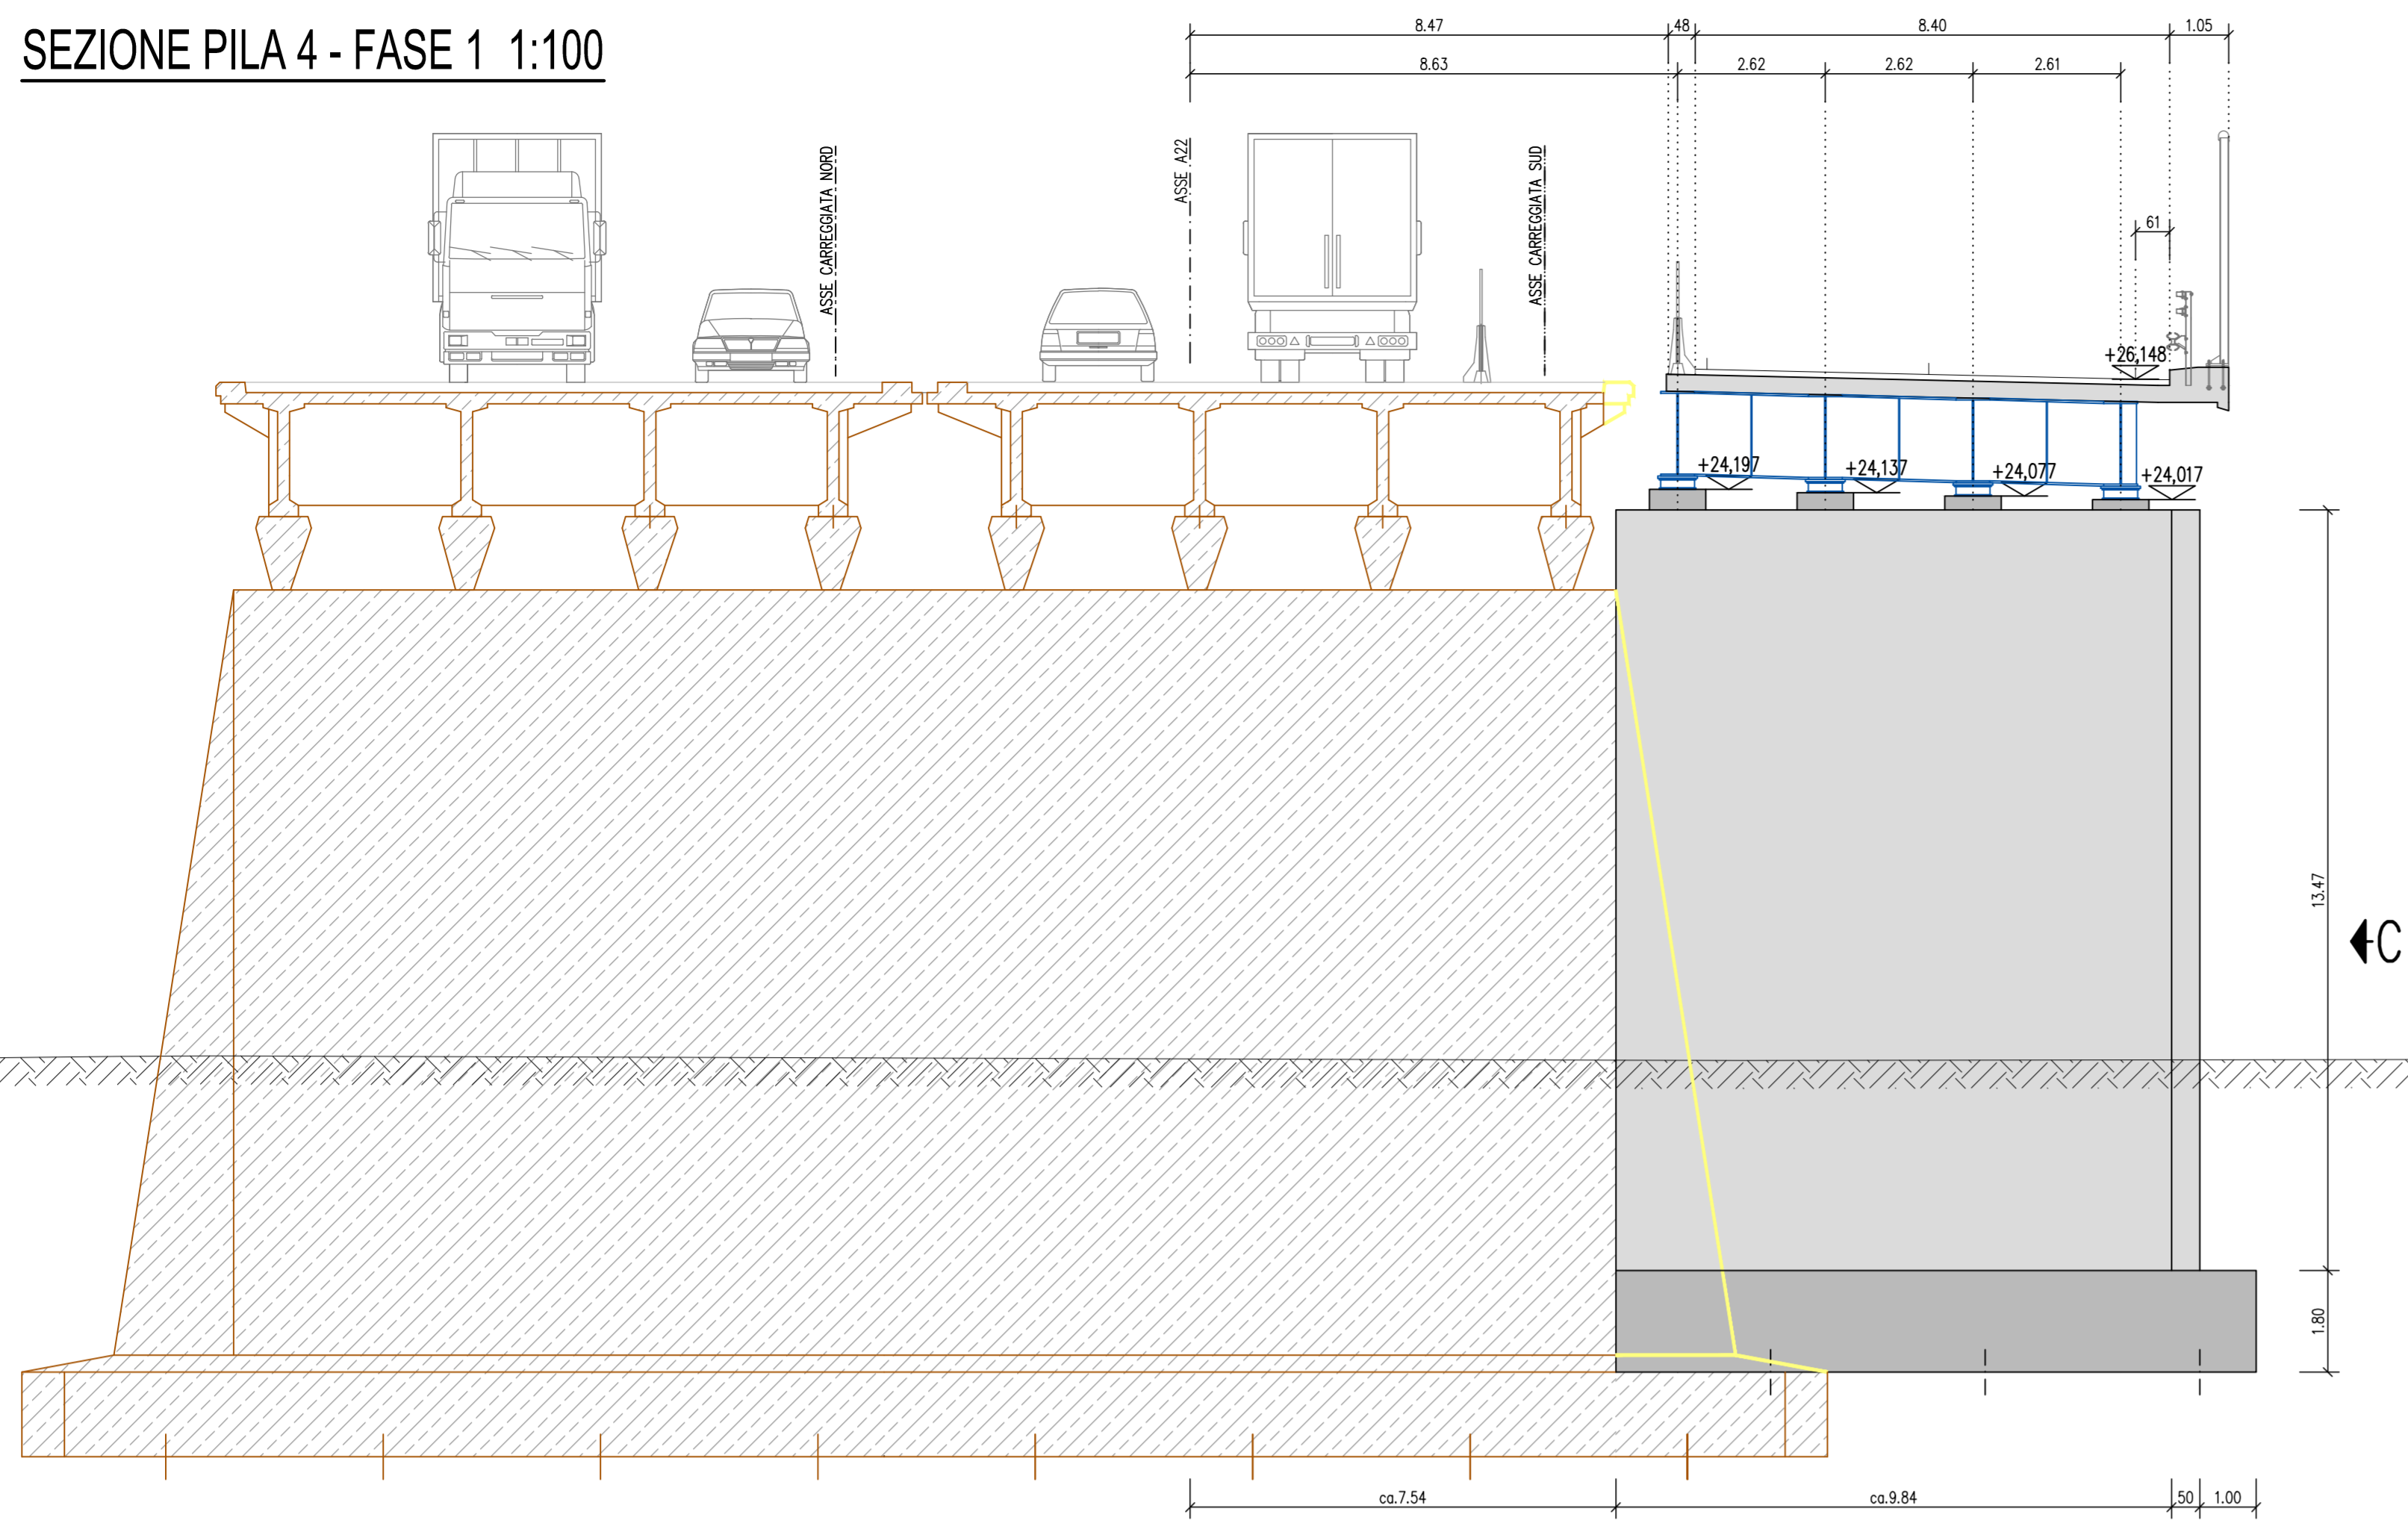


SEZIONE PILA 4 - FASE 2 1:100

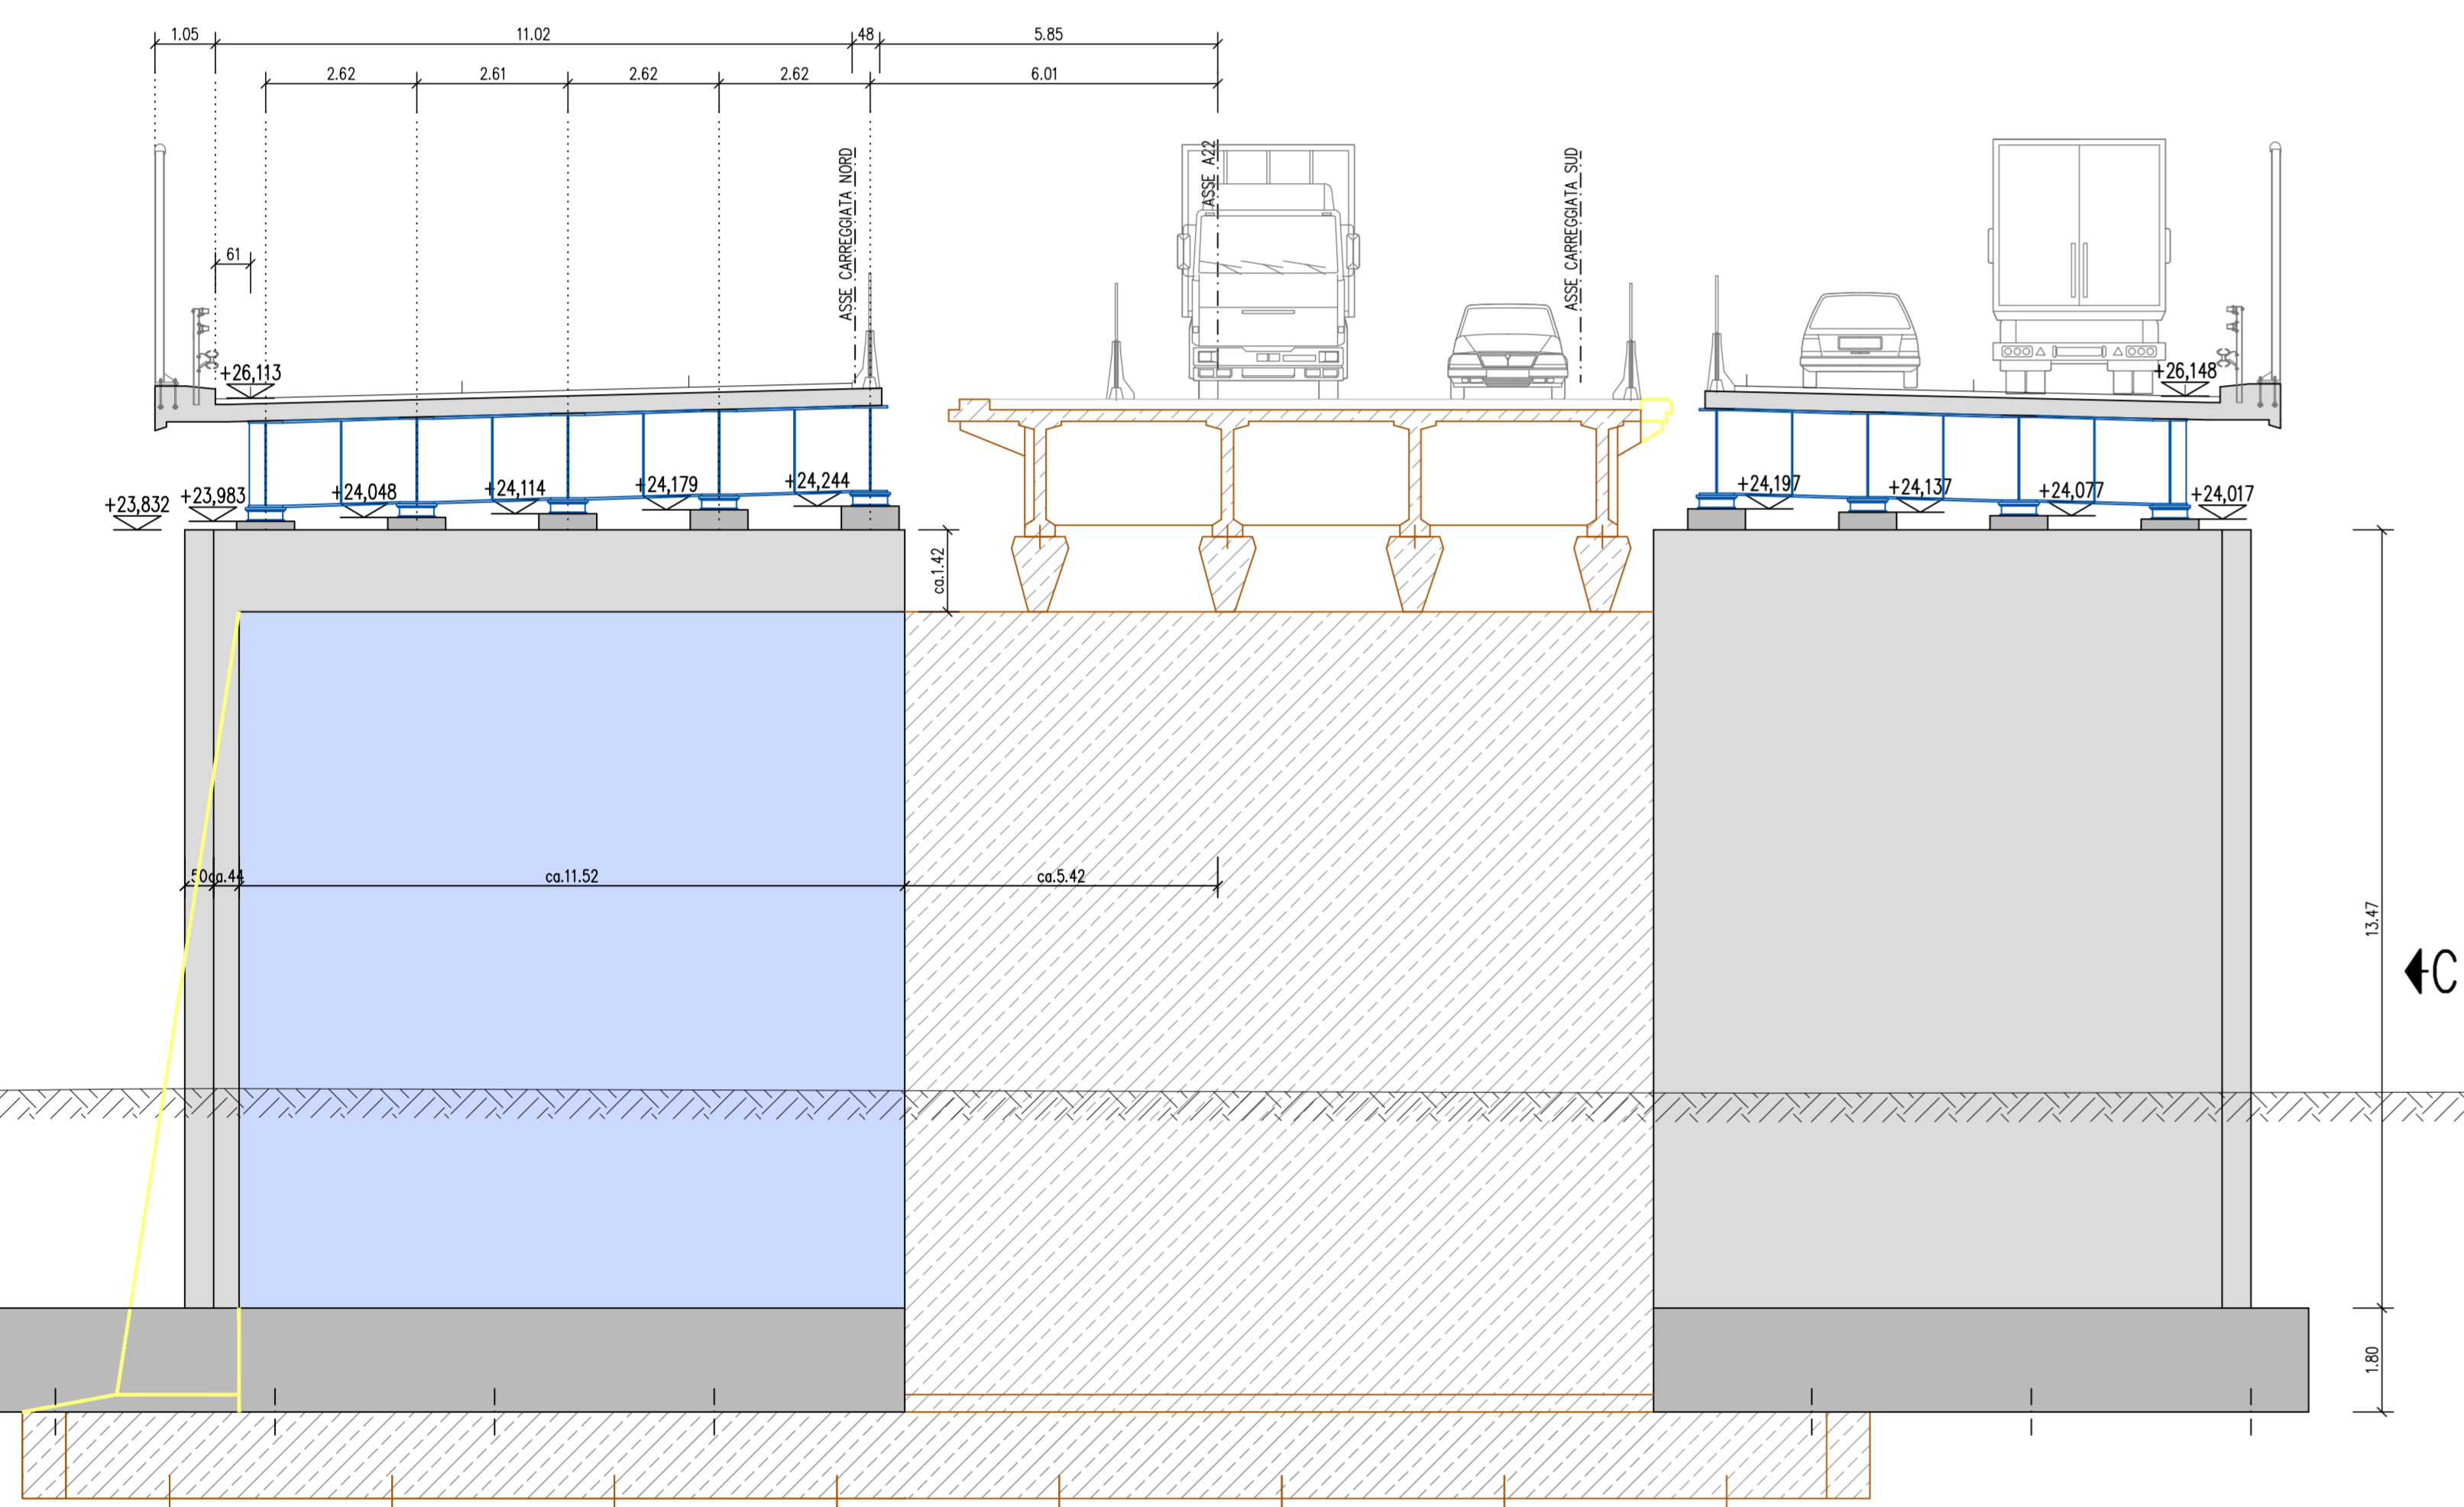


SEZIONE PILA 4 - FASE 3 1:100

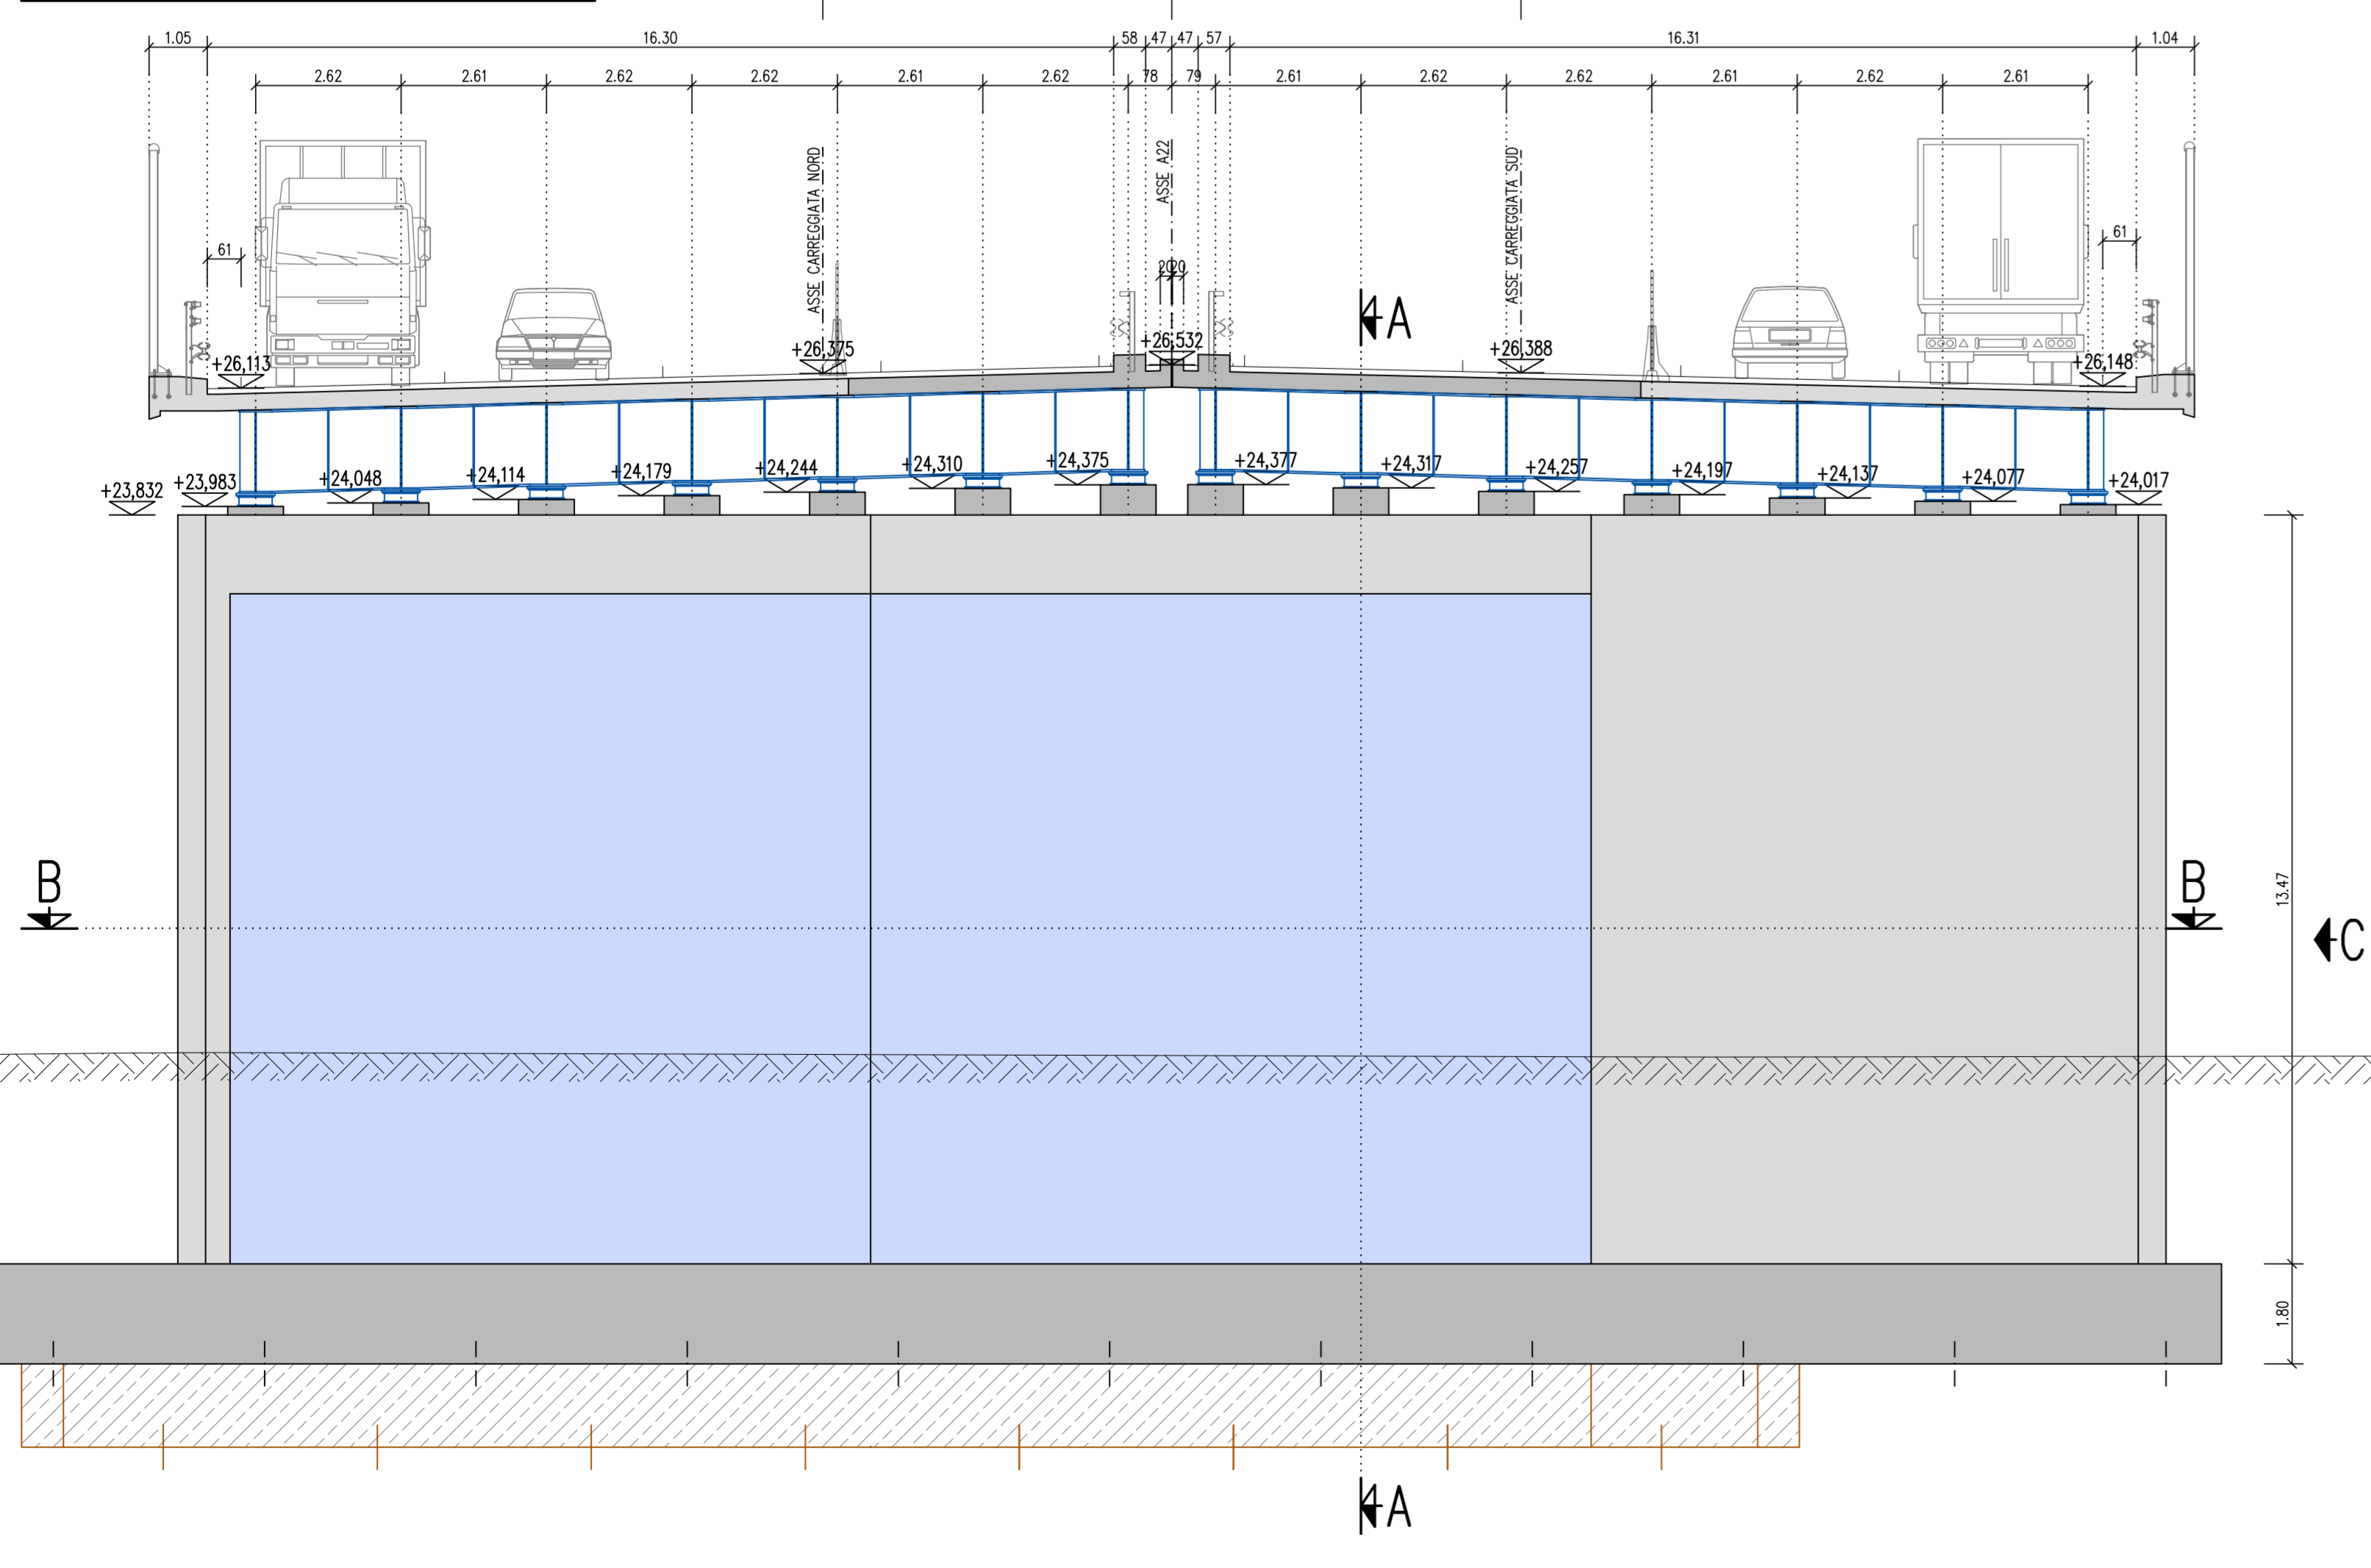


SEZIONE A-A PILA 4 1:100

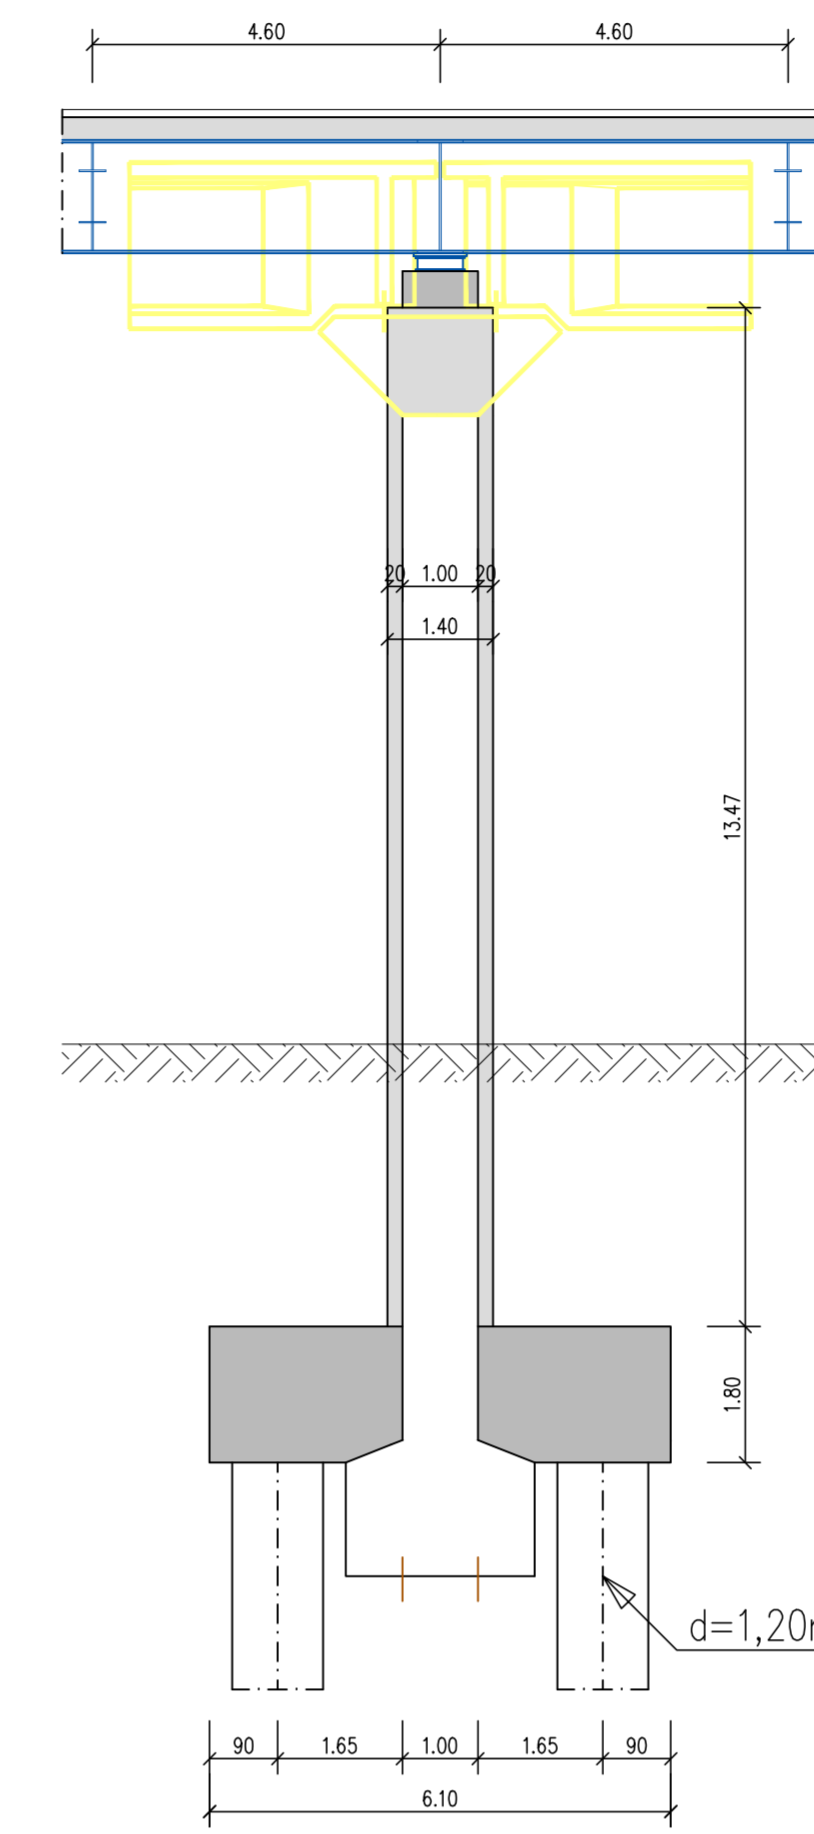

PROSPETTO C PILA 4 1:100

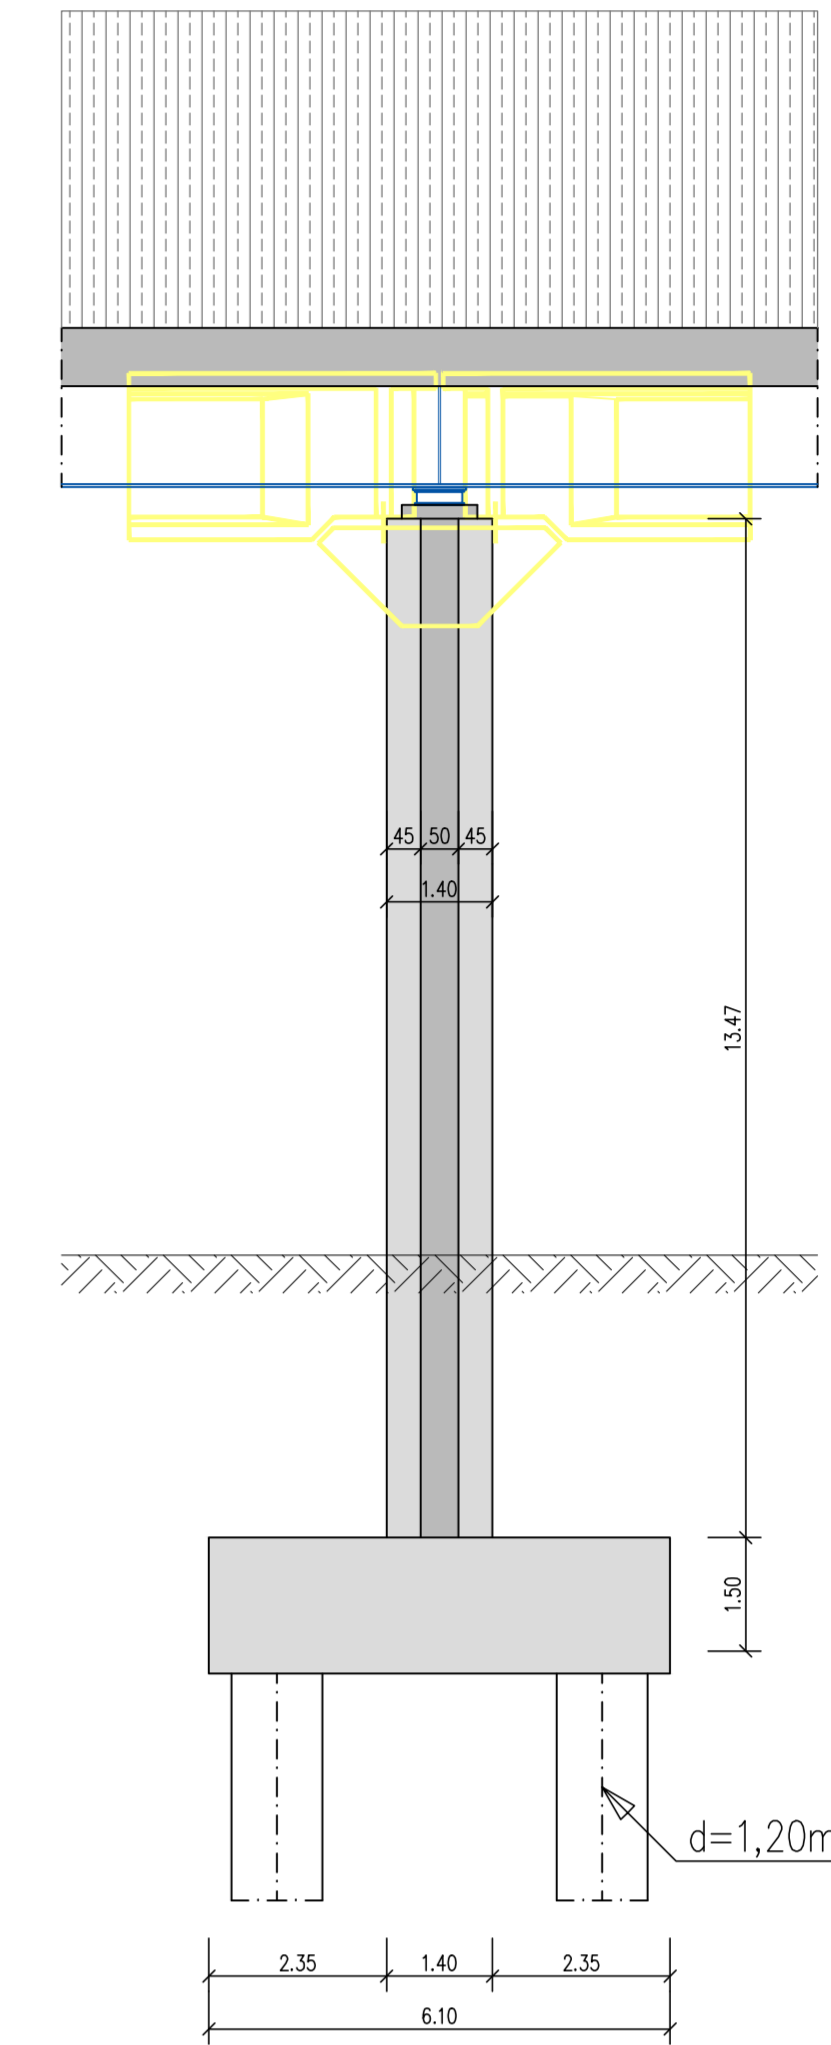

SEZIONE B-B PILA 4 1:100

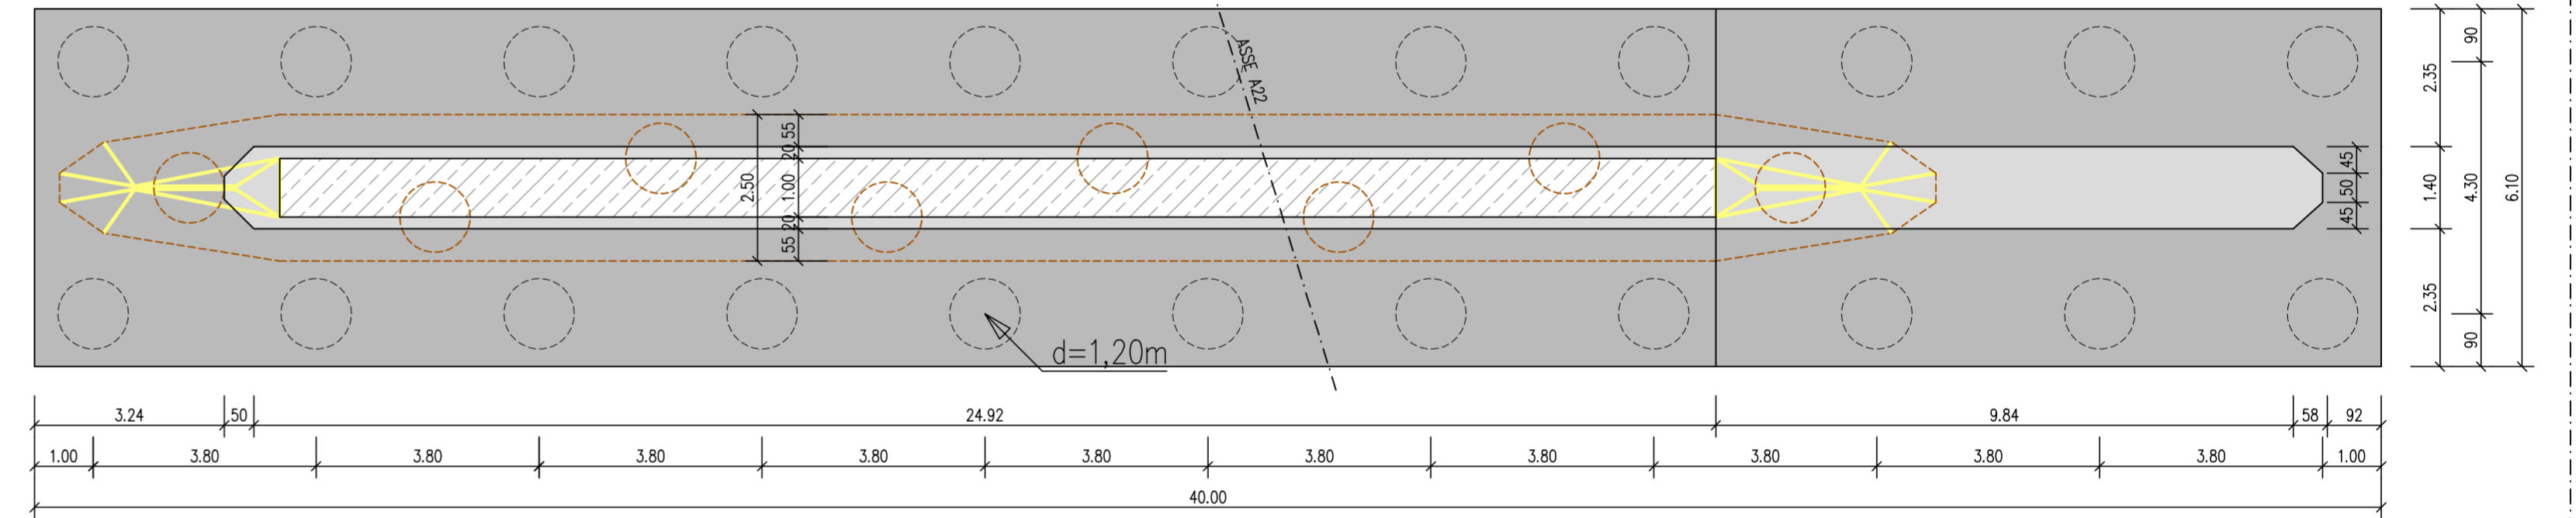

SOCIETA' PER AZIONI AUTOSTRADA DEL BRENNERO - TRENTO

ORDINE DEGLI INGEGNERI
DELLA PROV. DI TRENTO
dott.ing. ROBERTO BOSETTI
INSCRIZIONE ALBO N° 1027

L RESPONSABILE DEL PROCEDIMENTO
dott. ing. Roberto Bosetti

**autostrada
del
brennero**


PROGETTO DEFINITIVO PER LA REALIZZAZIONE
DELLA TERZA CORSIA NEL TRATTO COMPRESO
TRA VERONA NORD (KM 223) E L'INTERSEZIONE
CON L'AUTOSTRADA A1 (KM 314)

B LOTTO 3 - da Nogarole Rocca (km 246+185) a Campogalliano (km 312+200)
INTERVENTI SULLE OPERE D'ARTE
4.3.3.8. Ponte sul fiume Mincio (pr. km 262+447)
Pile e spalle
Carpenteria pila 4

REVISIONE: 0 MAR. 2021 EMISSIONE: G. BERRERA R. BORTOLOTTI C. COSTA
DATA: DATA: DESCRIZIONE: REDAZIONE: VERIFICA: APPROVAZIONE:

NUMERO PROGETTO: LUGLIO 2009

31/09

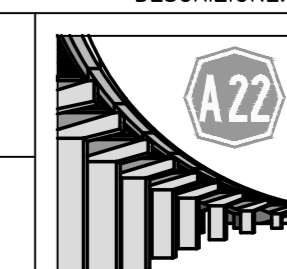

DIREZIONE
TECNICA
GENERALE

ORDINE DEGLI INGEGNERI
DELLA PROV. DI BOLZANO
dott. ing. CARLO COSTA
N° 891
INGENIEURKAMMER
DER PROVINZ SÜDTIROL