




SEZIONE PILA 5 - FASE 1 1:100

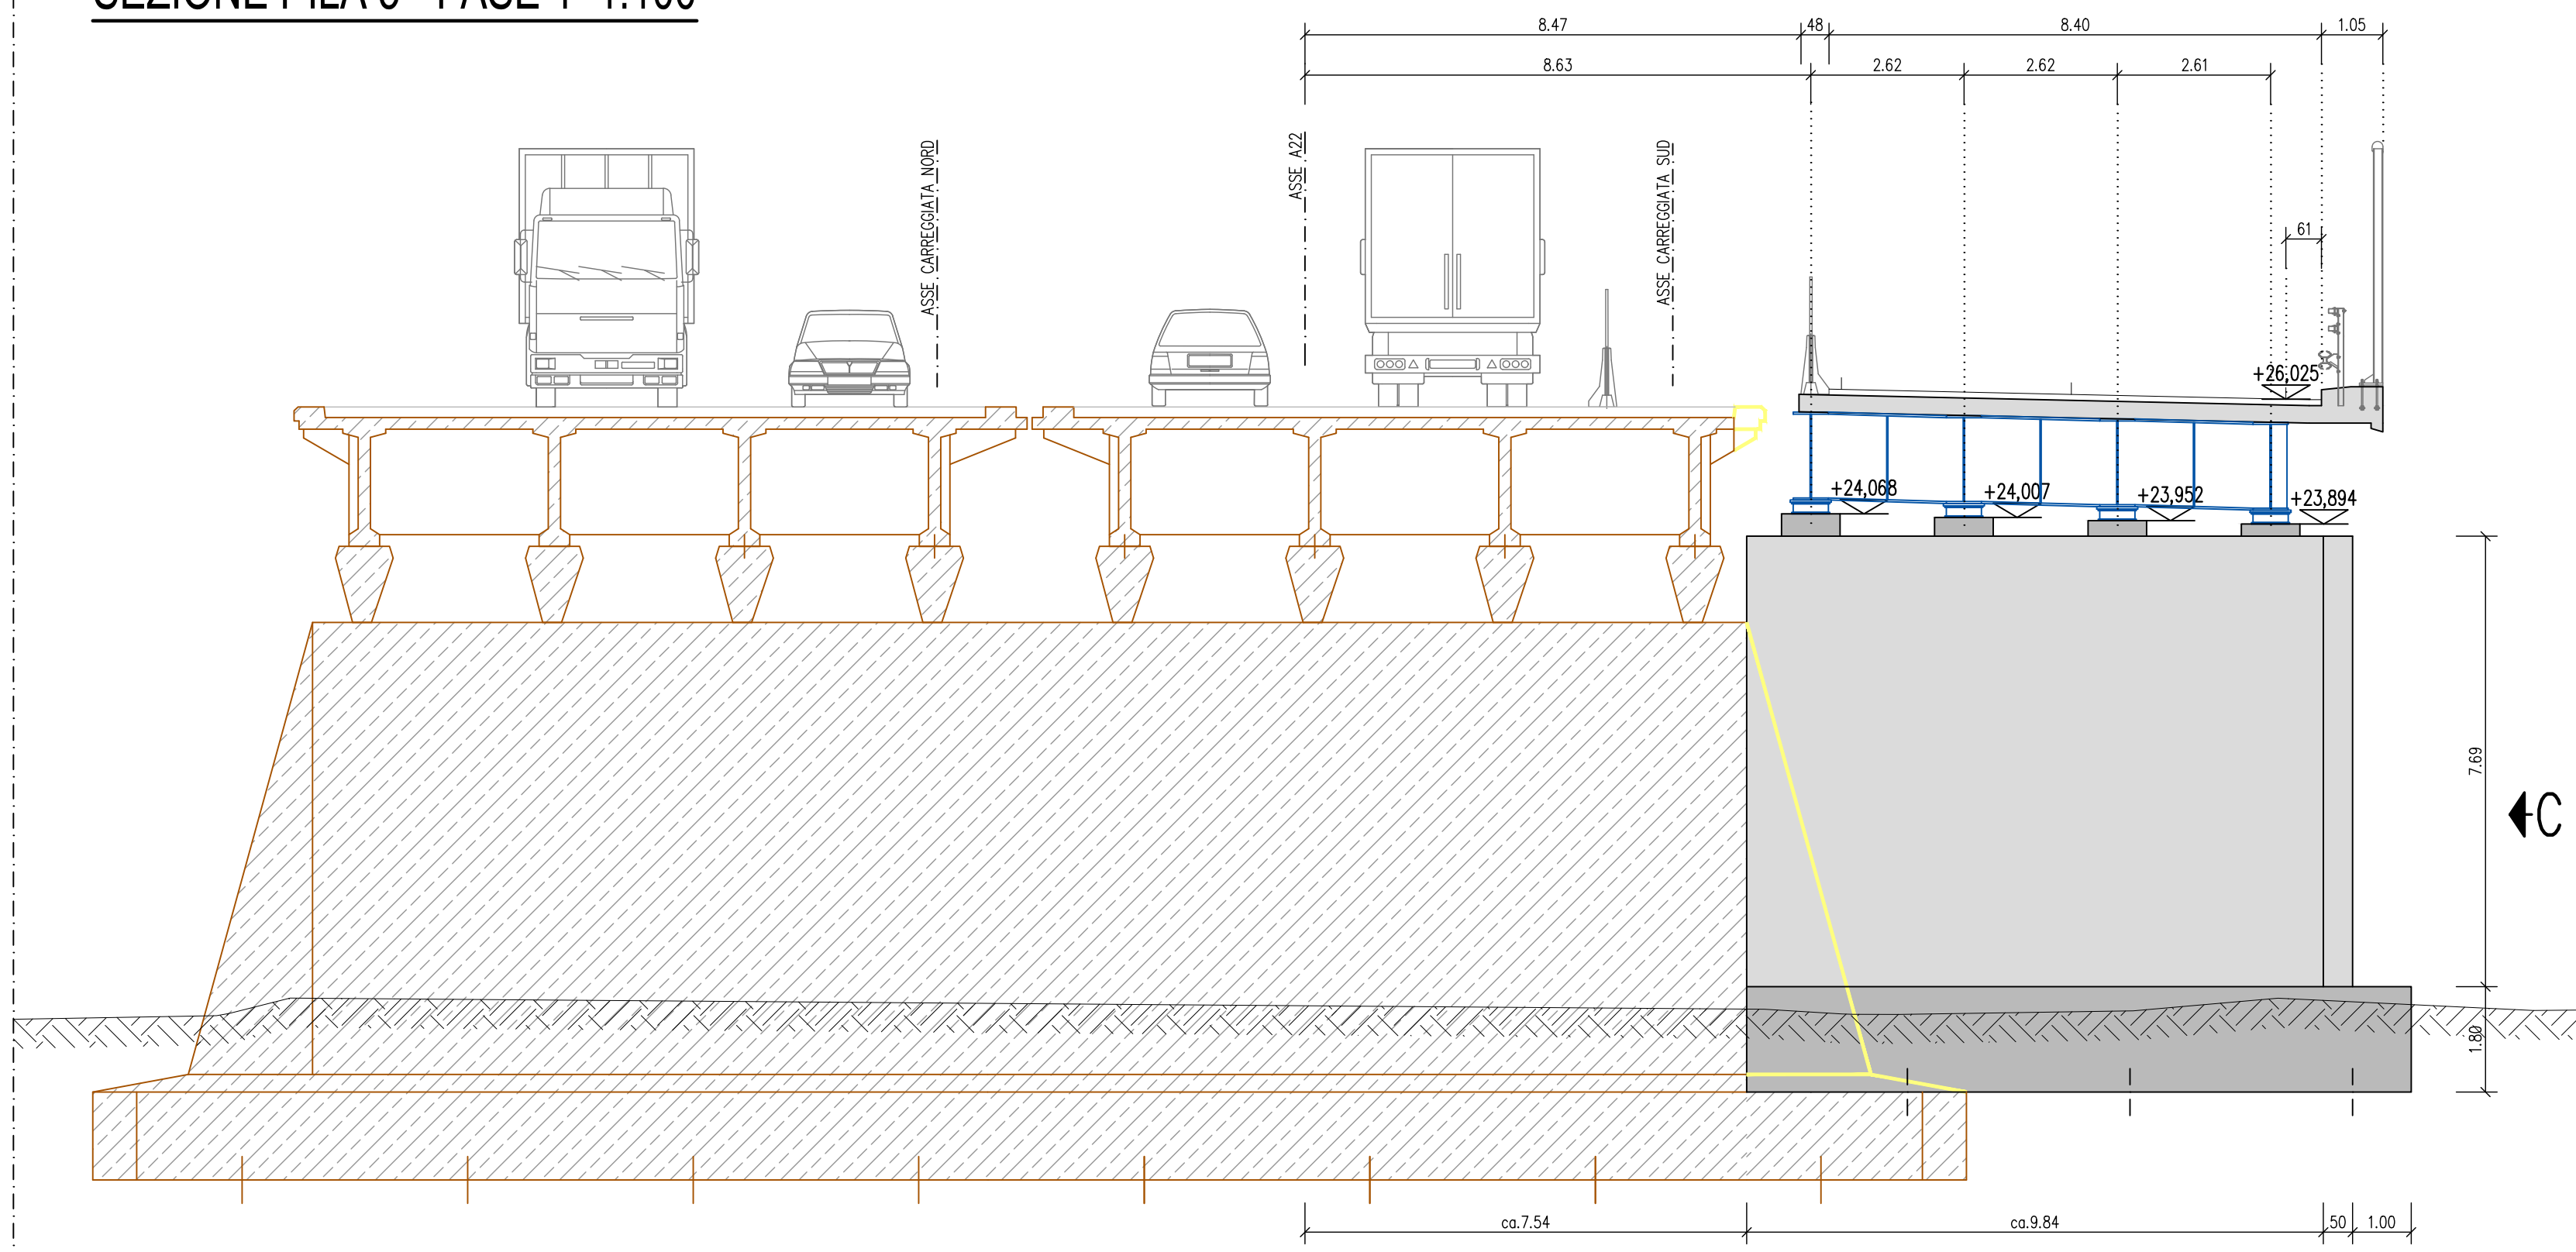


SEZIONE PILA 5 - FASE 2 1:100

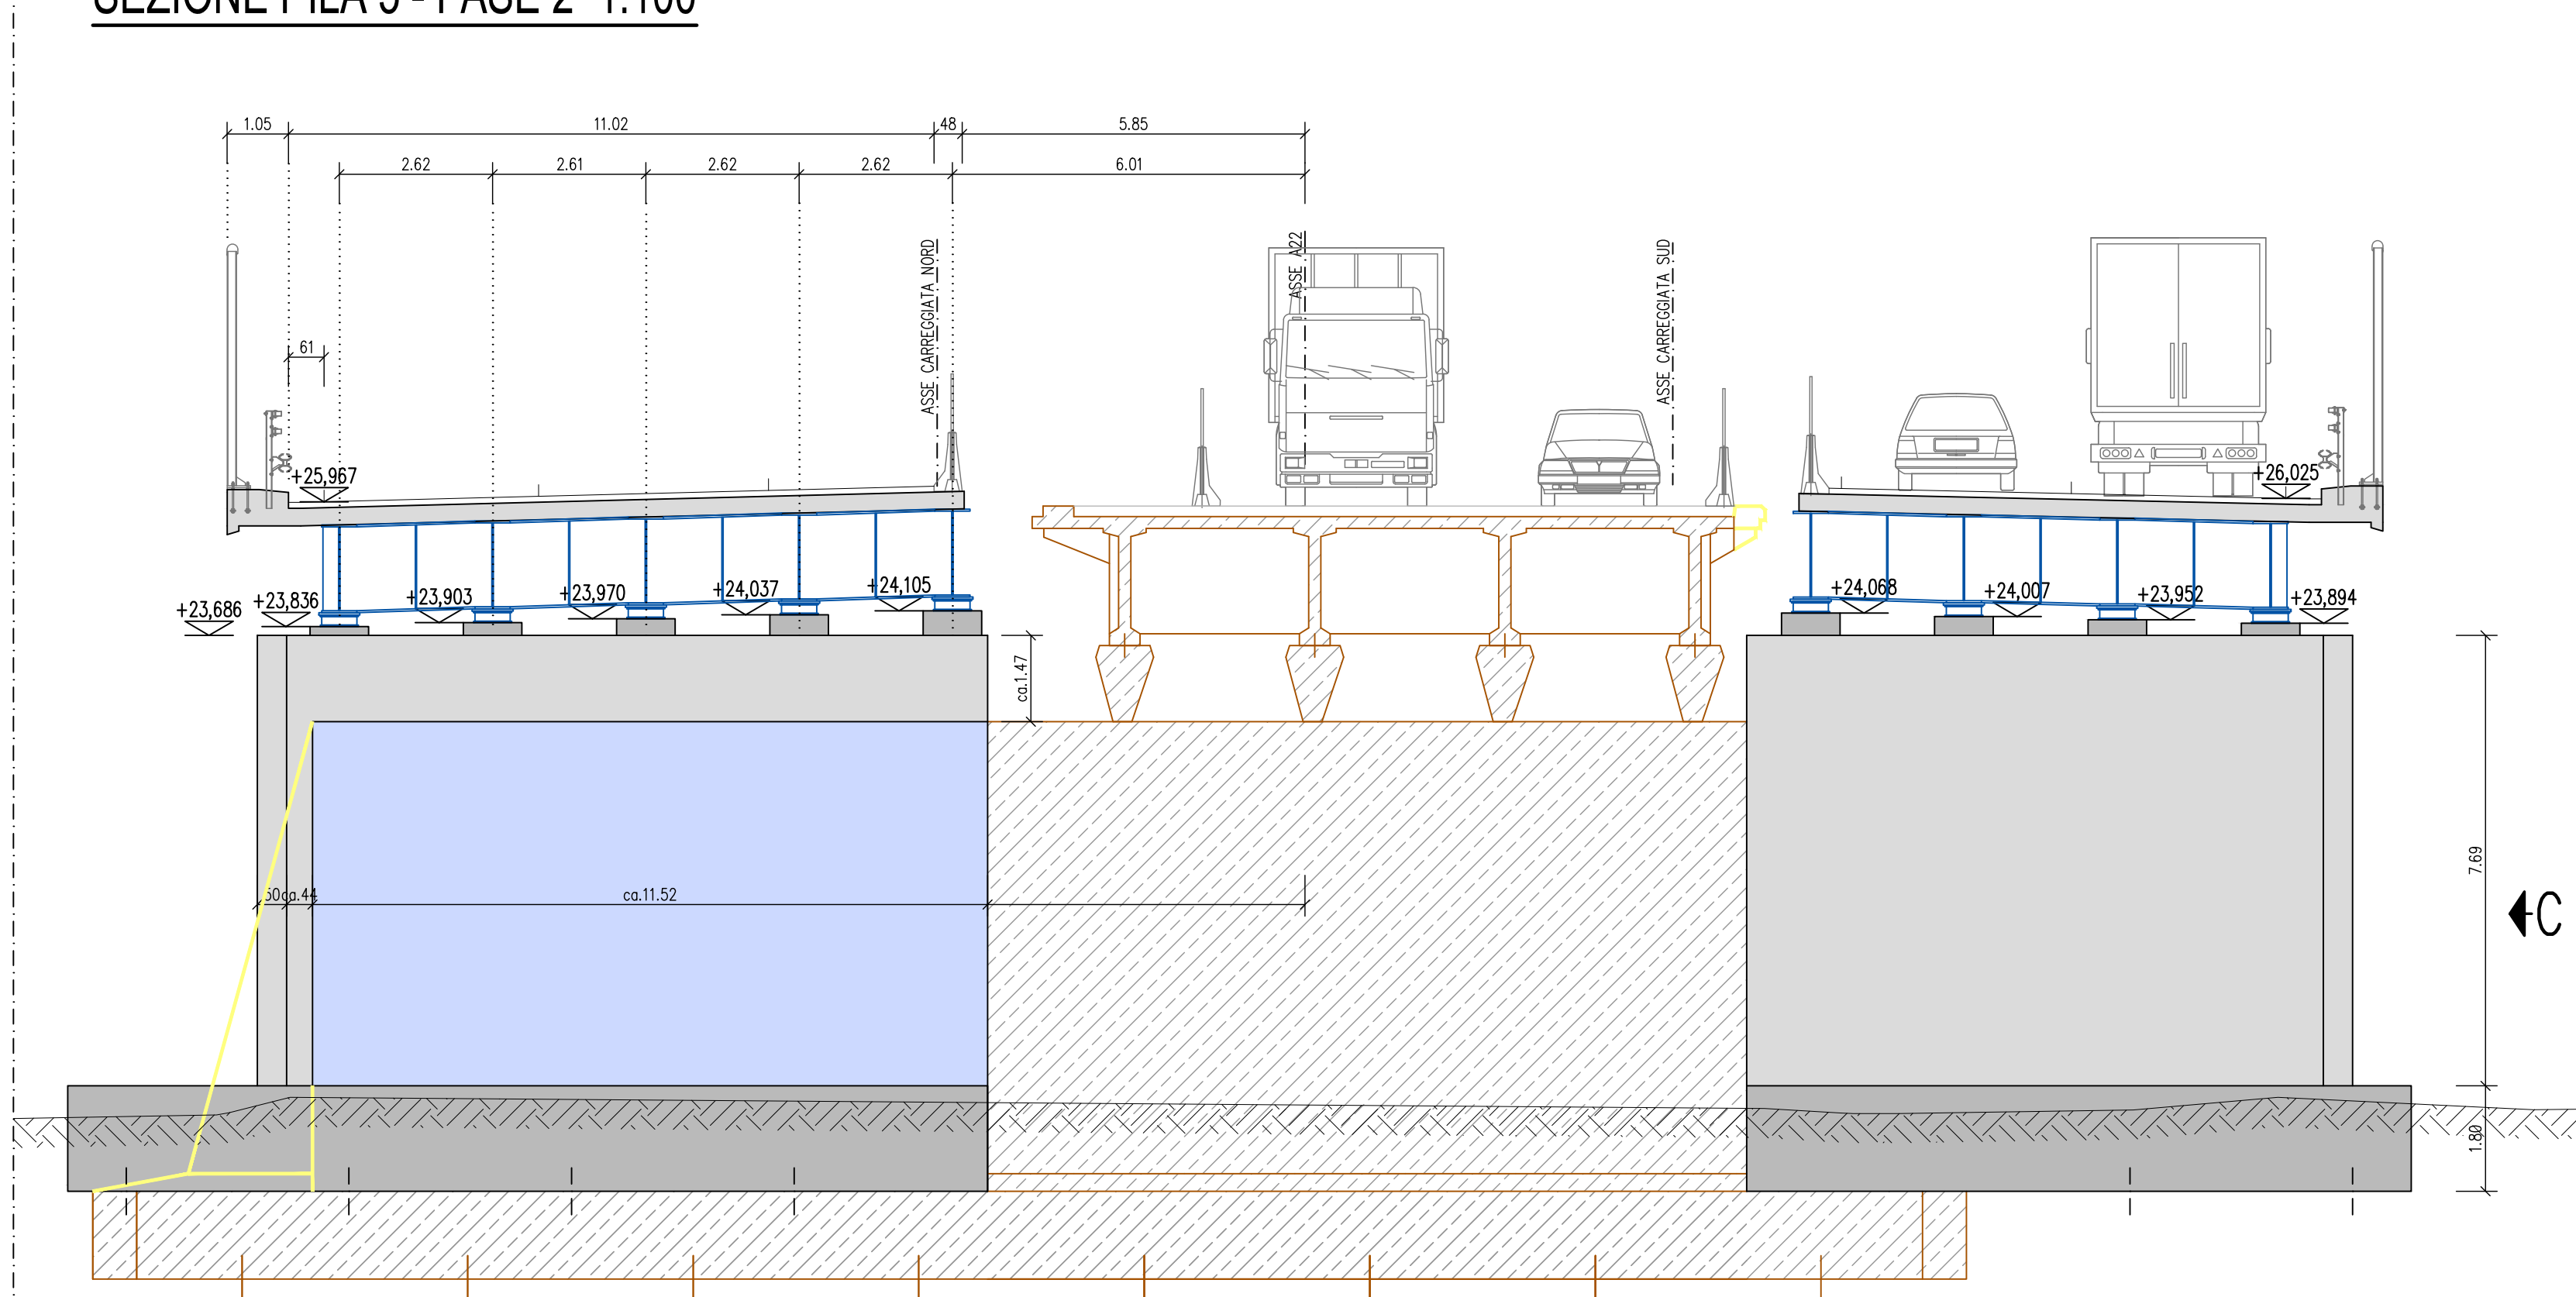



SEZIONE PILA 5 - FASE 3 1:100

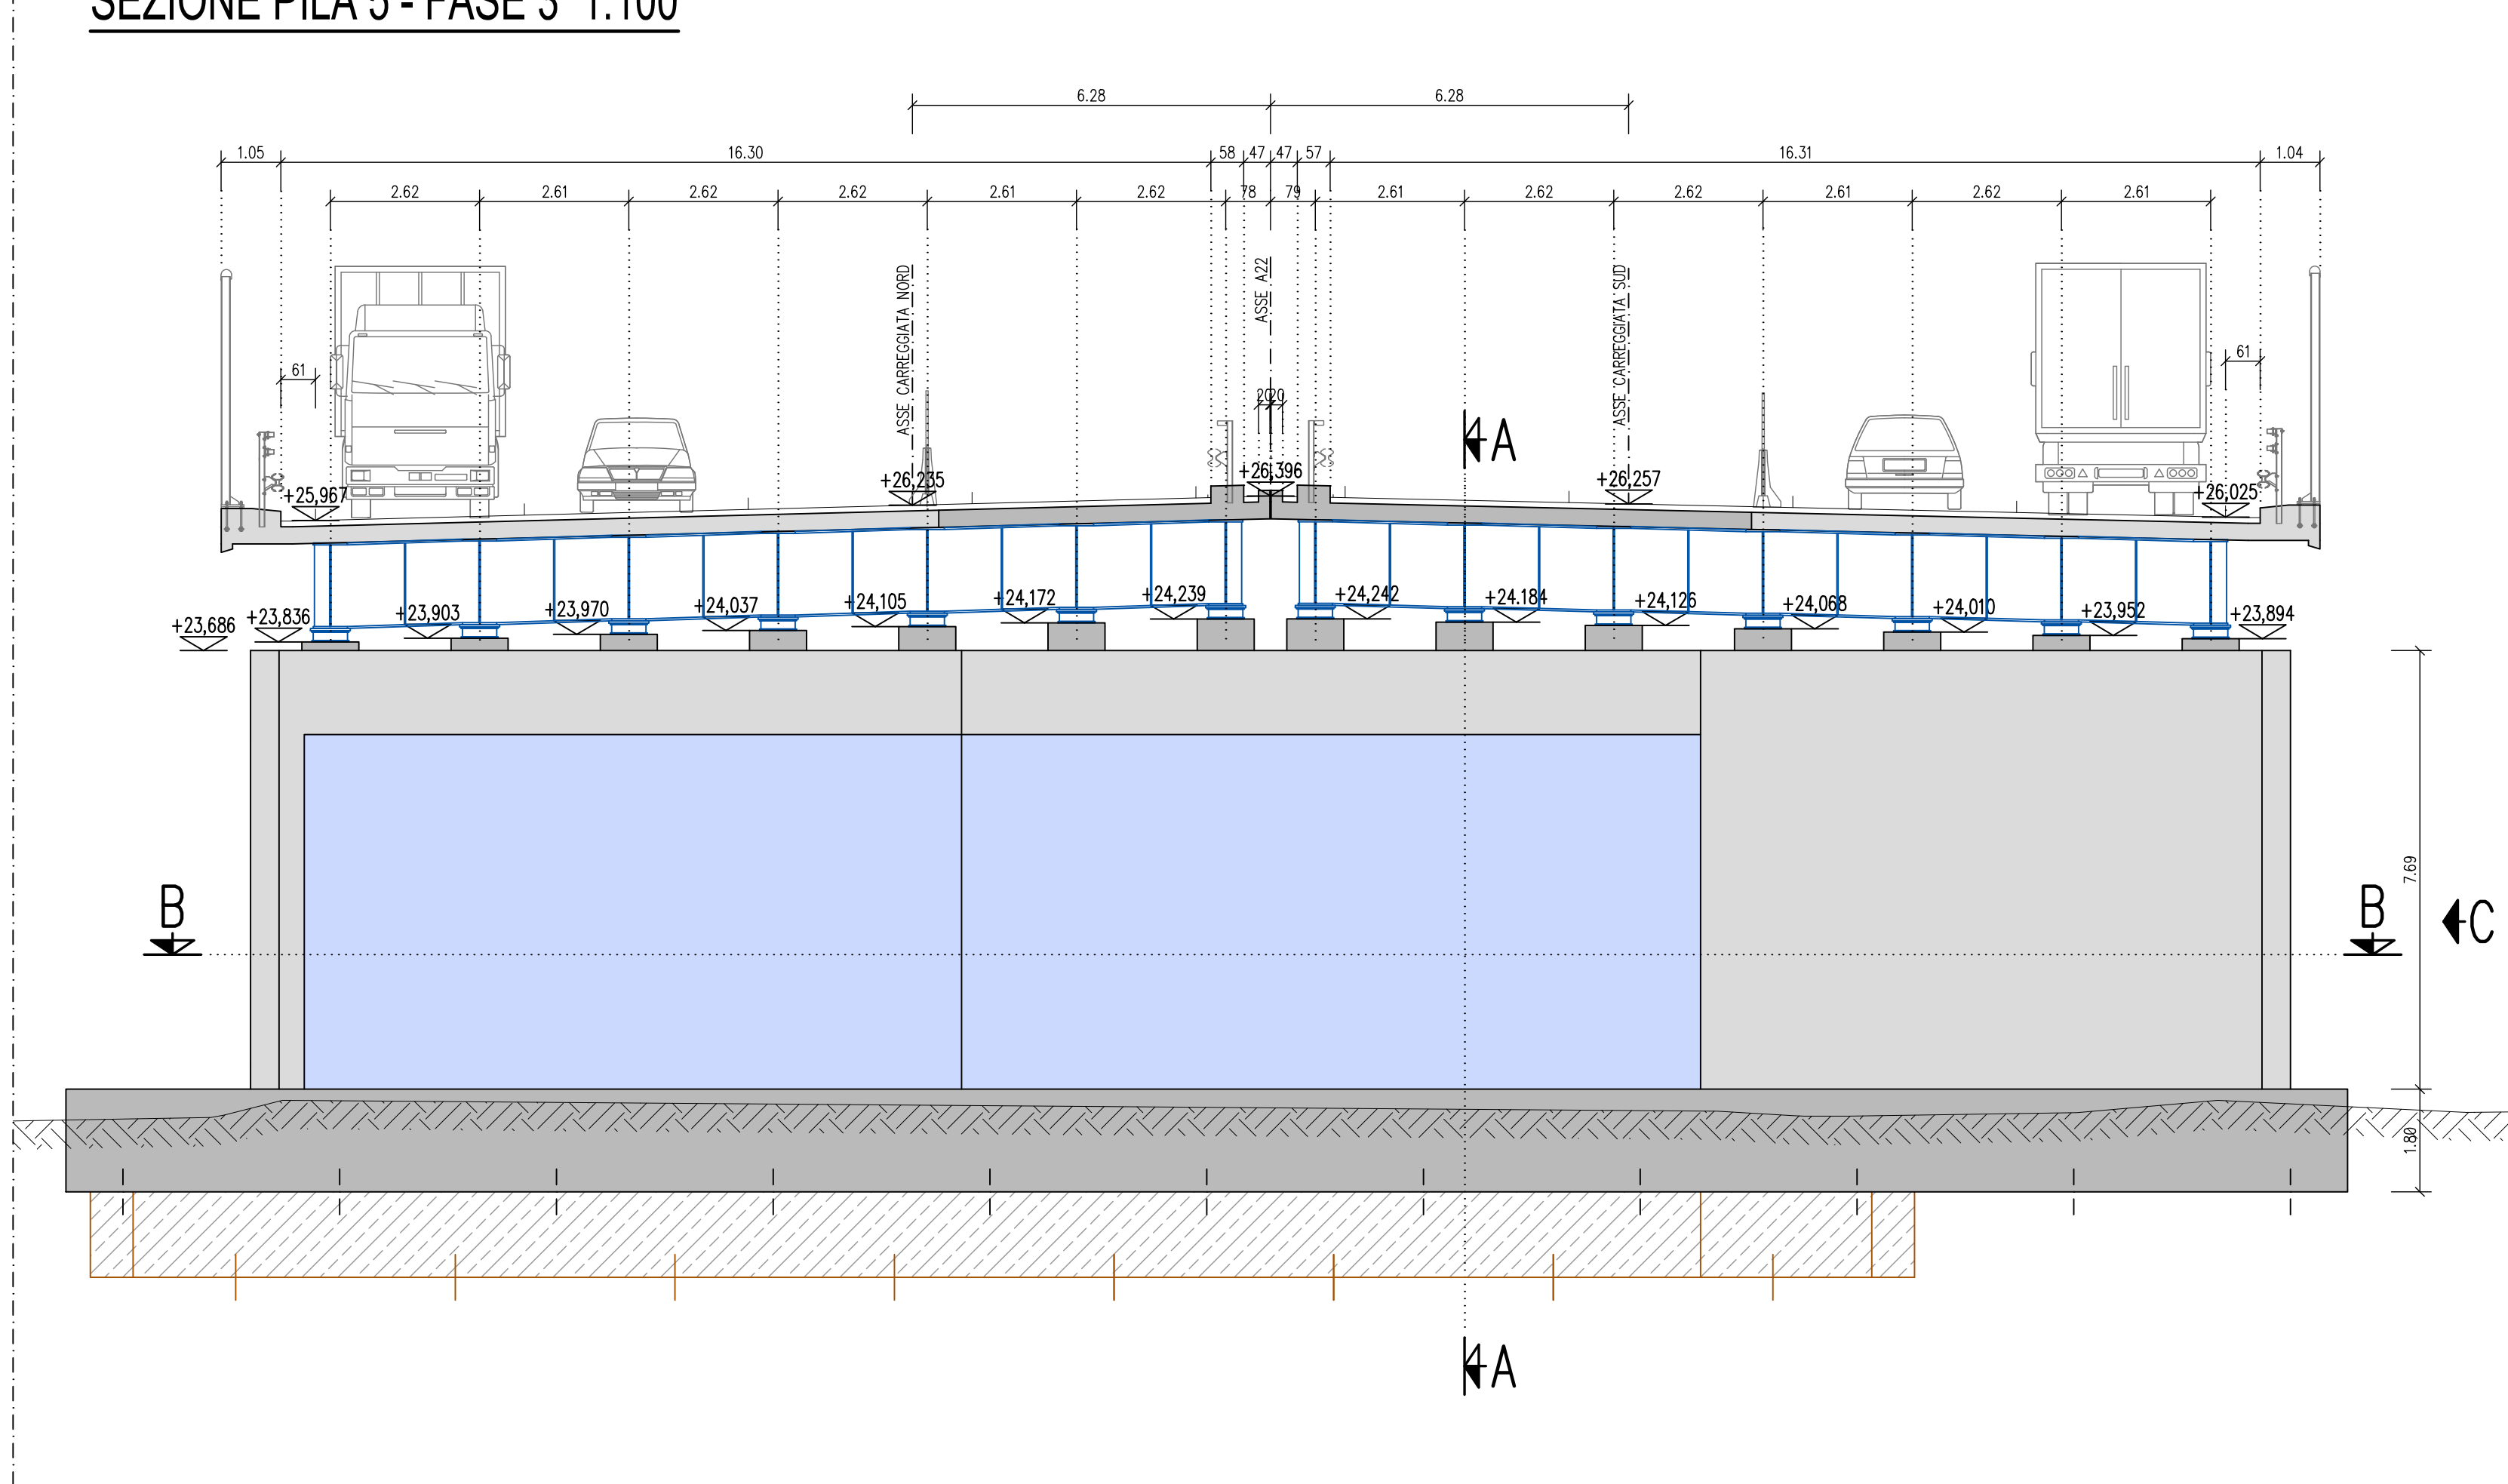

SEZIONE A-A PILA 5 1:100

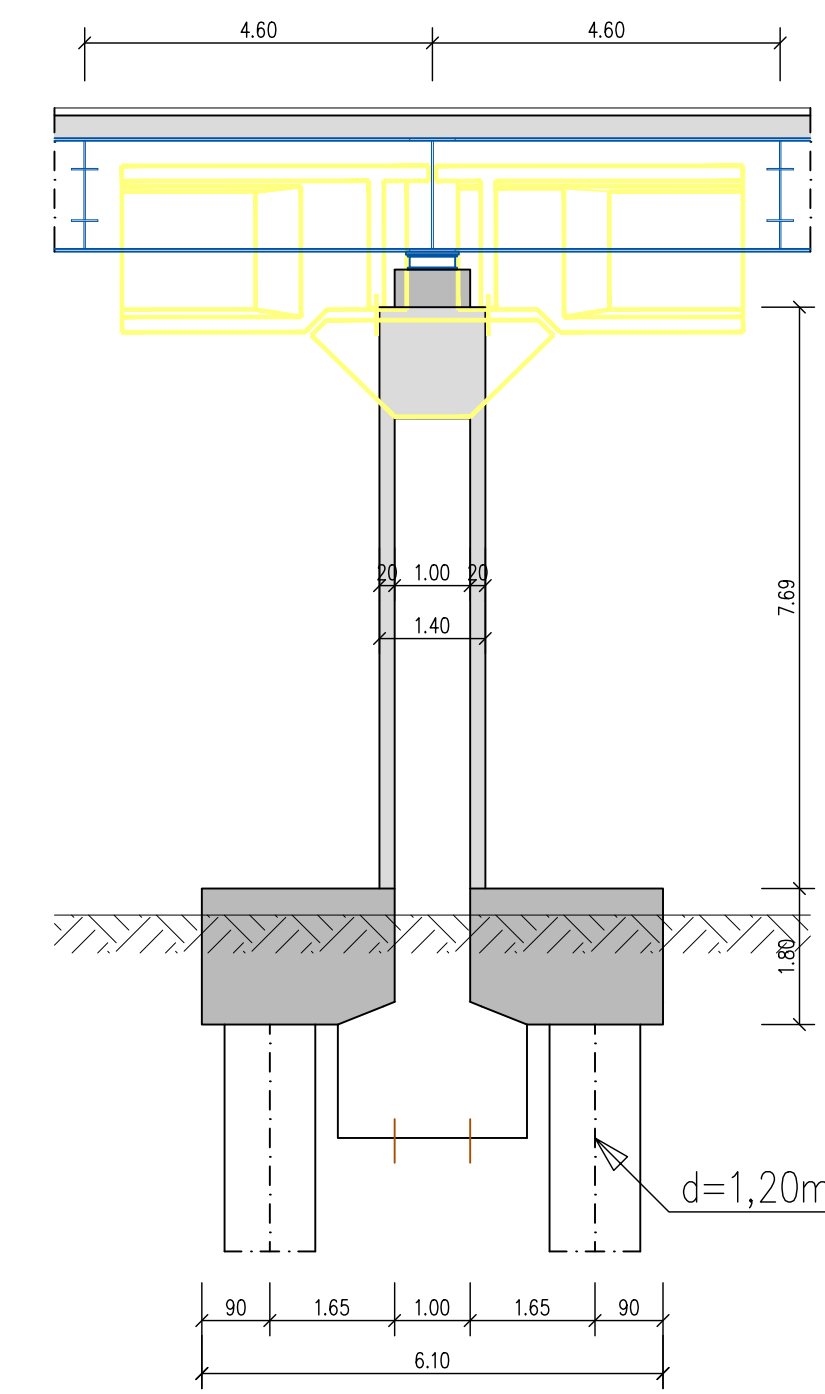

PROSPETTO C PILA 5 1:100

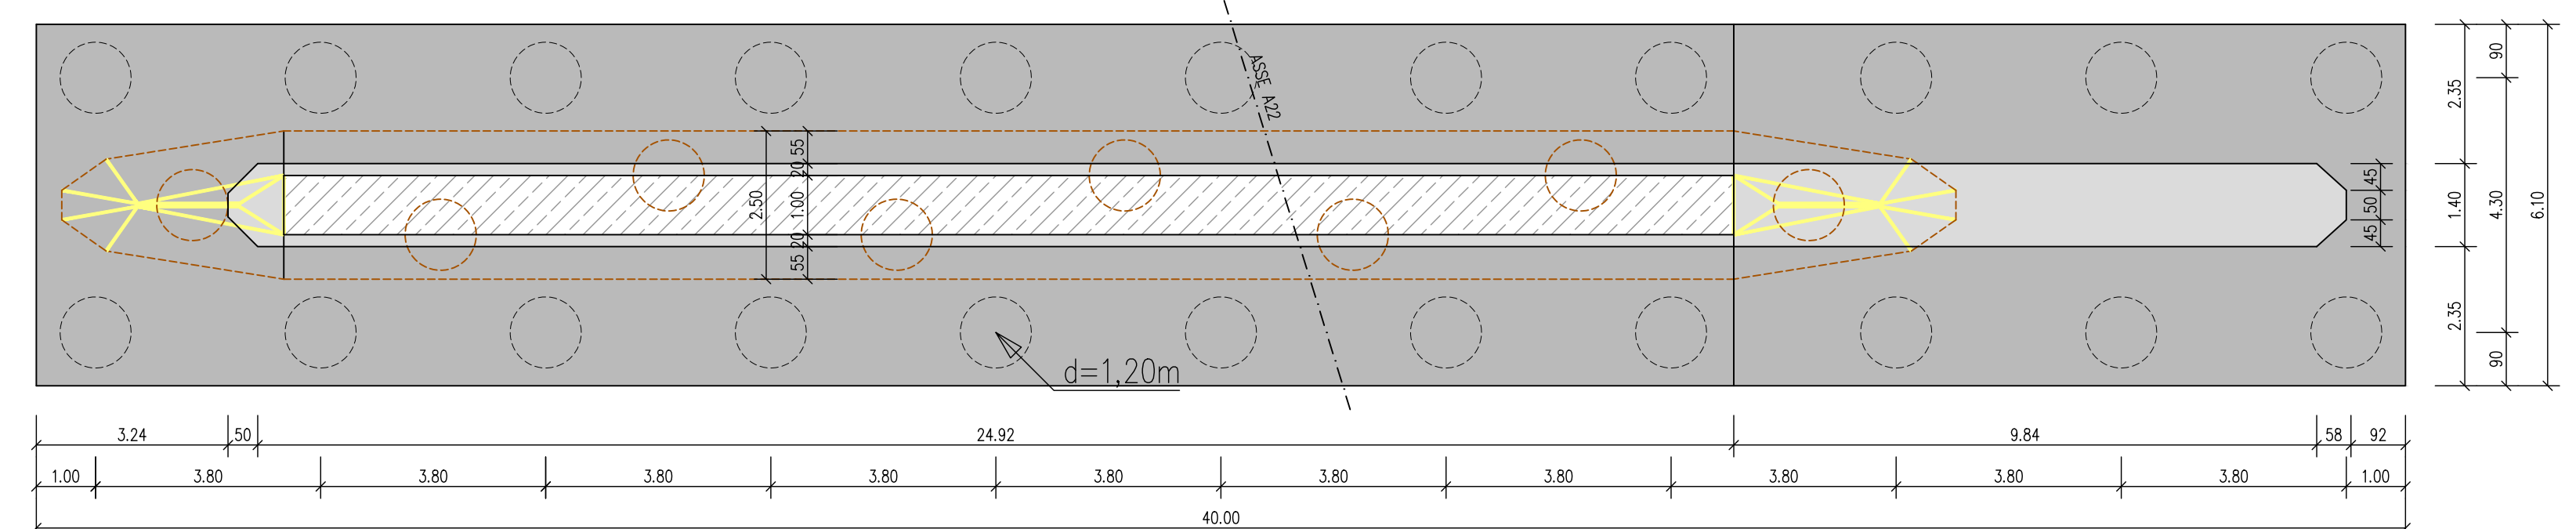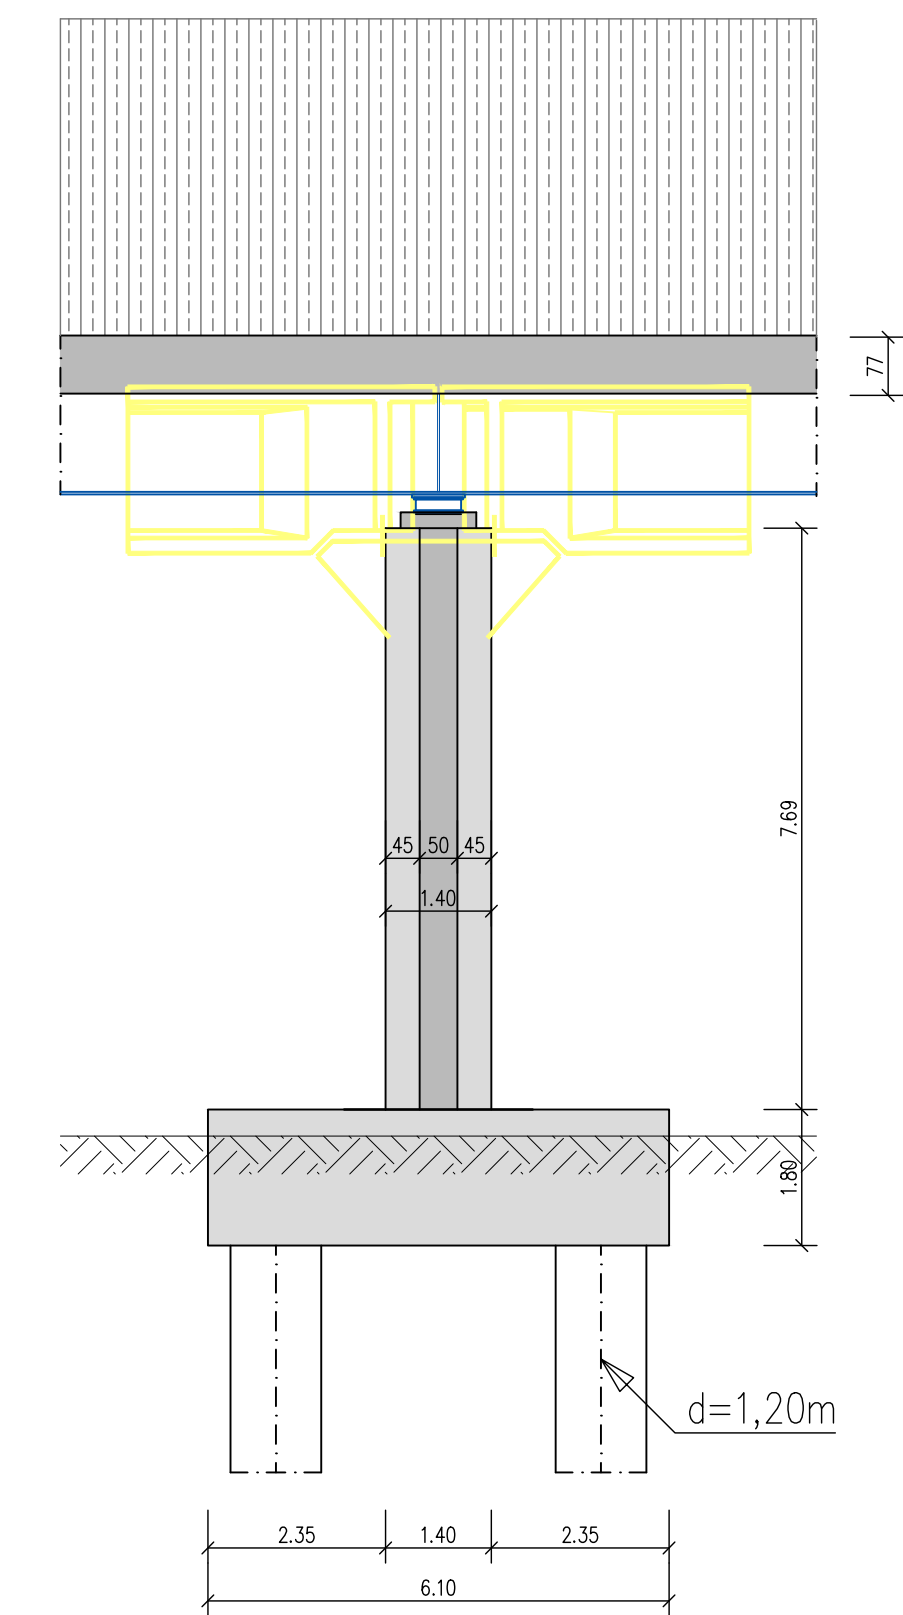

SEZIONE B-B PILA 5 1:100

SOCIETA' PER AZIONI AUTOSTRADA DEL BRENNERO - TRENTO

ORDINE DEGLI INGEGNERI DELLA PROV. DI TRENTO  
dot.ing. ROBERTO BOSETTI  
INSCRIZIONE ALBO n° 1027

IL RESPONSABILE DEL PROCEDIMENTO  
dot. ing. Roberto Bosetti

# autostrada del brennero

PROGETTO DEFINITIVO PER LA REALIZZAZIONE DELLA TERZA CORSIA NEL TRATTO COMPRESO TRA VERONA NORD (KM 223) E L'INTERSEZIONE CON L'AUTOSTRADA A1 (KM 314)

**B** LOTTO 3 - da Nogarele Rocca (km 246+185) a Campogalliano (km 312+200)

4.3.3.9 INTERVENTI SULLE OPERE D'ARTE  
Ponte sul fiume Mincio (pr. km 262+447)  
Pile e spalle  
Carpenteria pila 5

0	MAR. 2021	EMISSIONE	G. BERRERA	R. BORTOLOTTI	C. COSTA
REVISIONE:	DATA:	DESCRIZIONE:	REDAZIONE:	VERIFICA:	APPROVAZIONE:
DATA PROGETTO:	LUGLIO 2009				
NUMERO PROGETTO:					

31/09

DIREZIONE TECNICA GENERALE

ORDINE DEGLI INGEGNERI DELLA PROV. DI BOLZANO  
Dot. Ing. CARLO COSTA  
N. 991  
INGENIEURKAMMER DER PROVINZ BOZEN