




SEZIONE PILA 6 - FASE 1 1:100

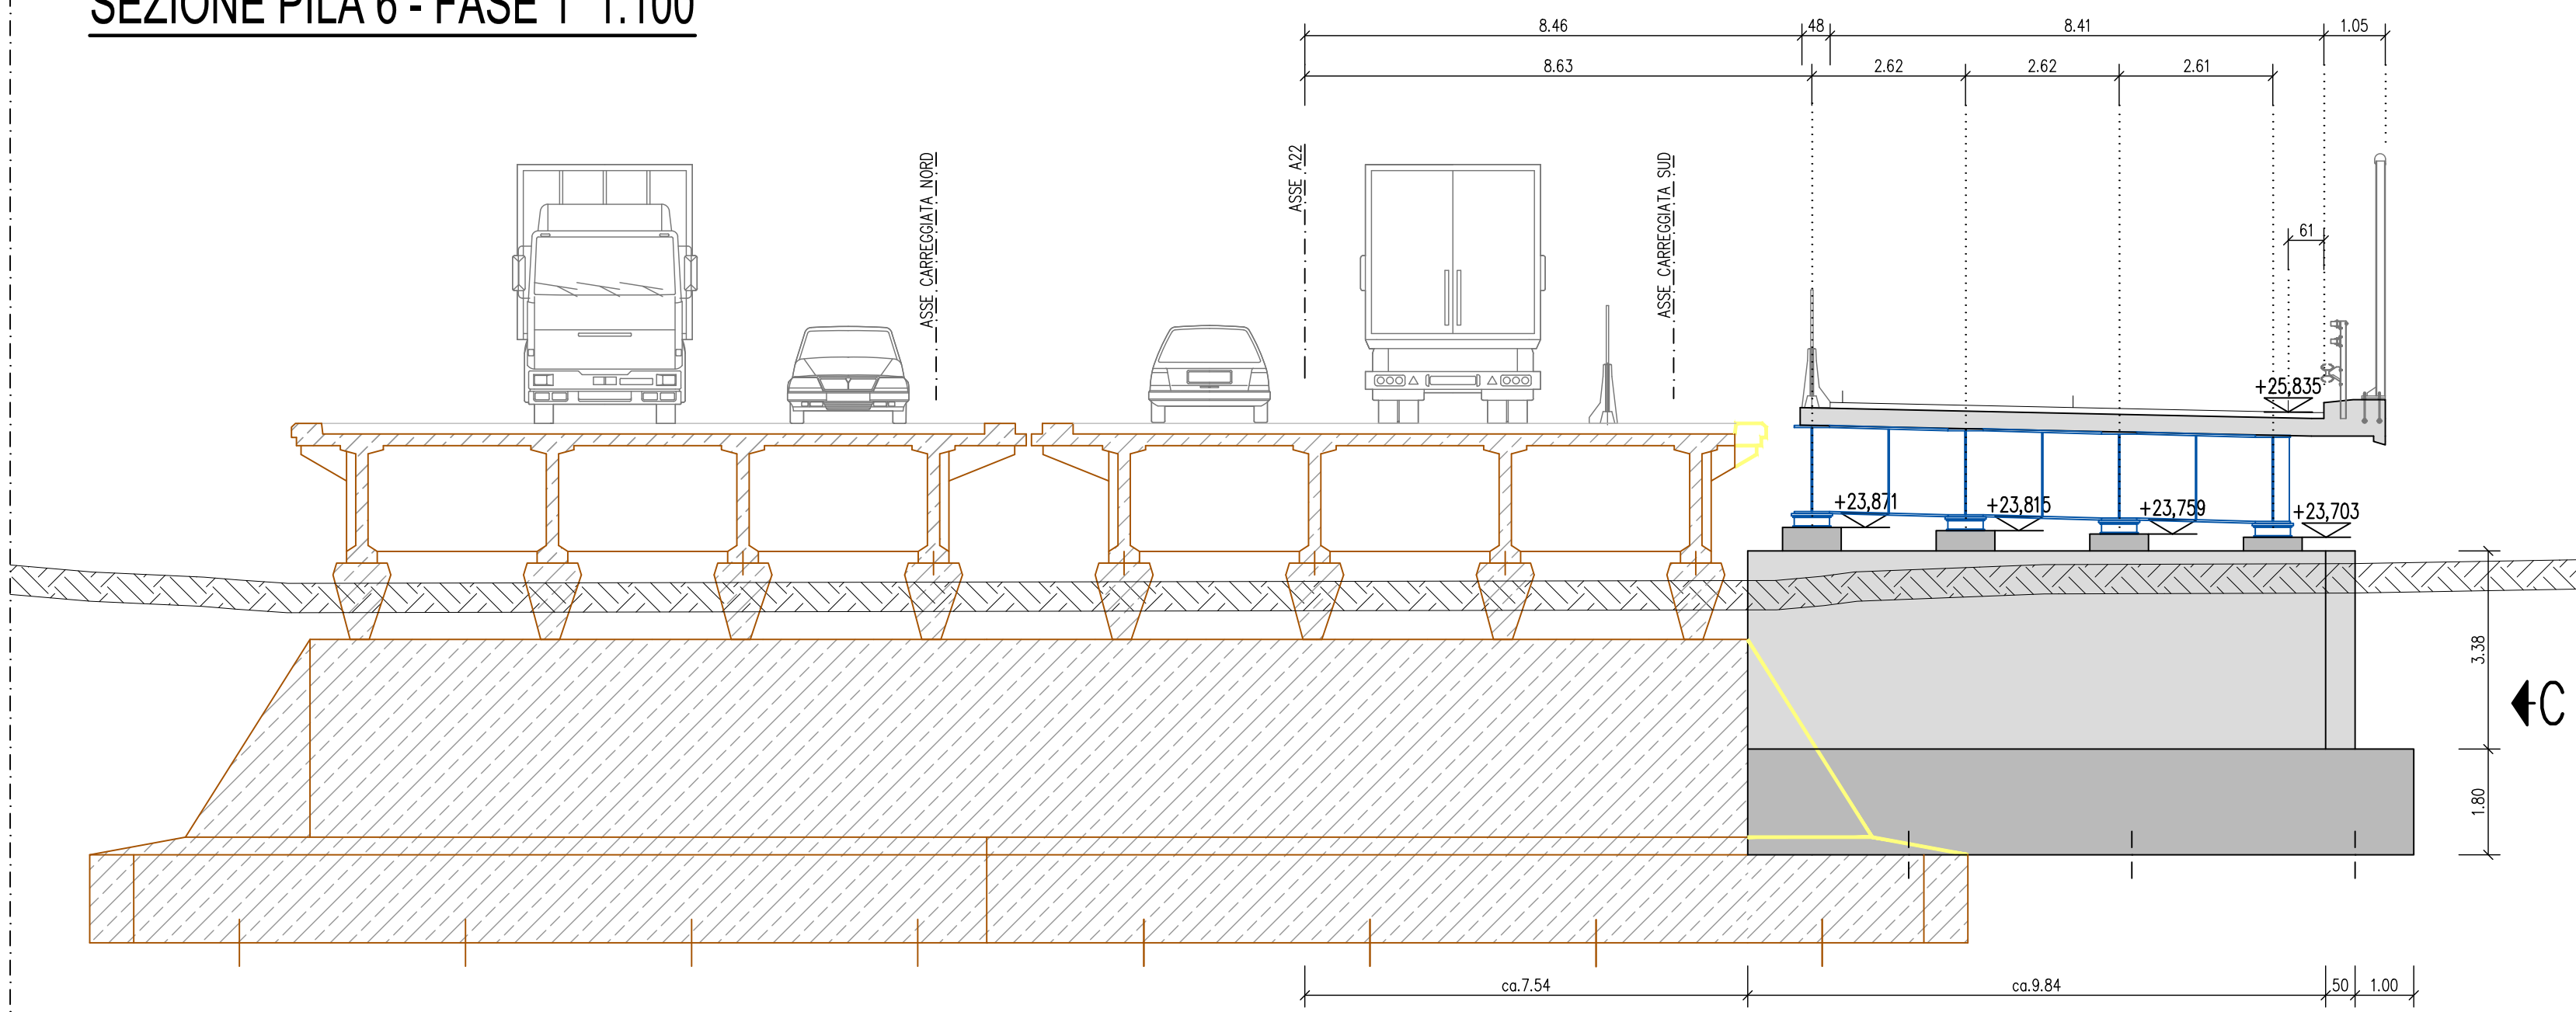


SEZIONE PILA 6 - FASE 2 1:100

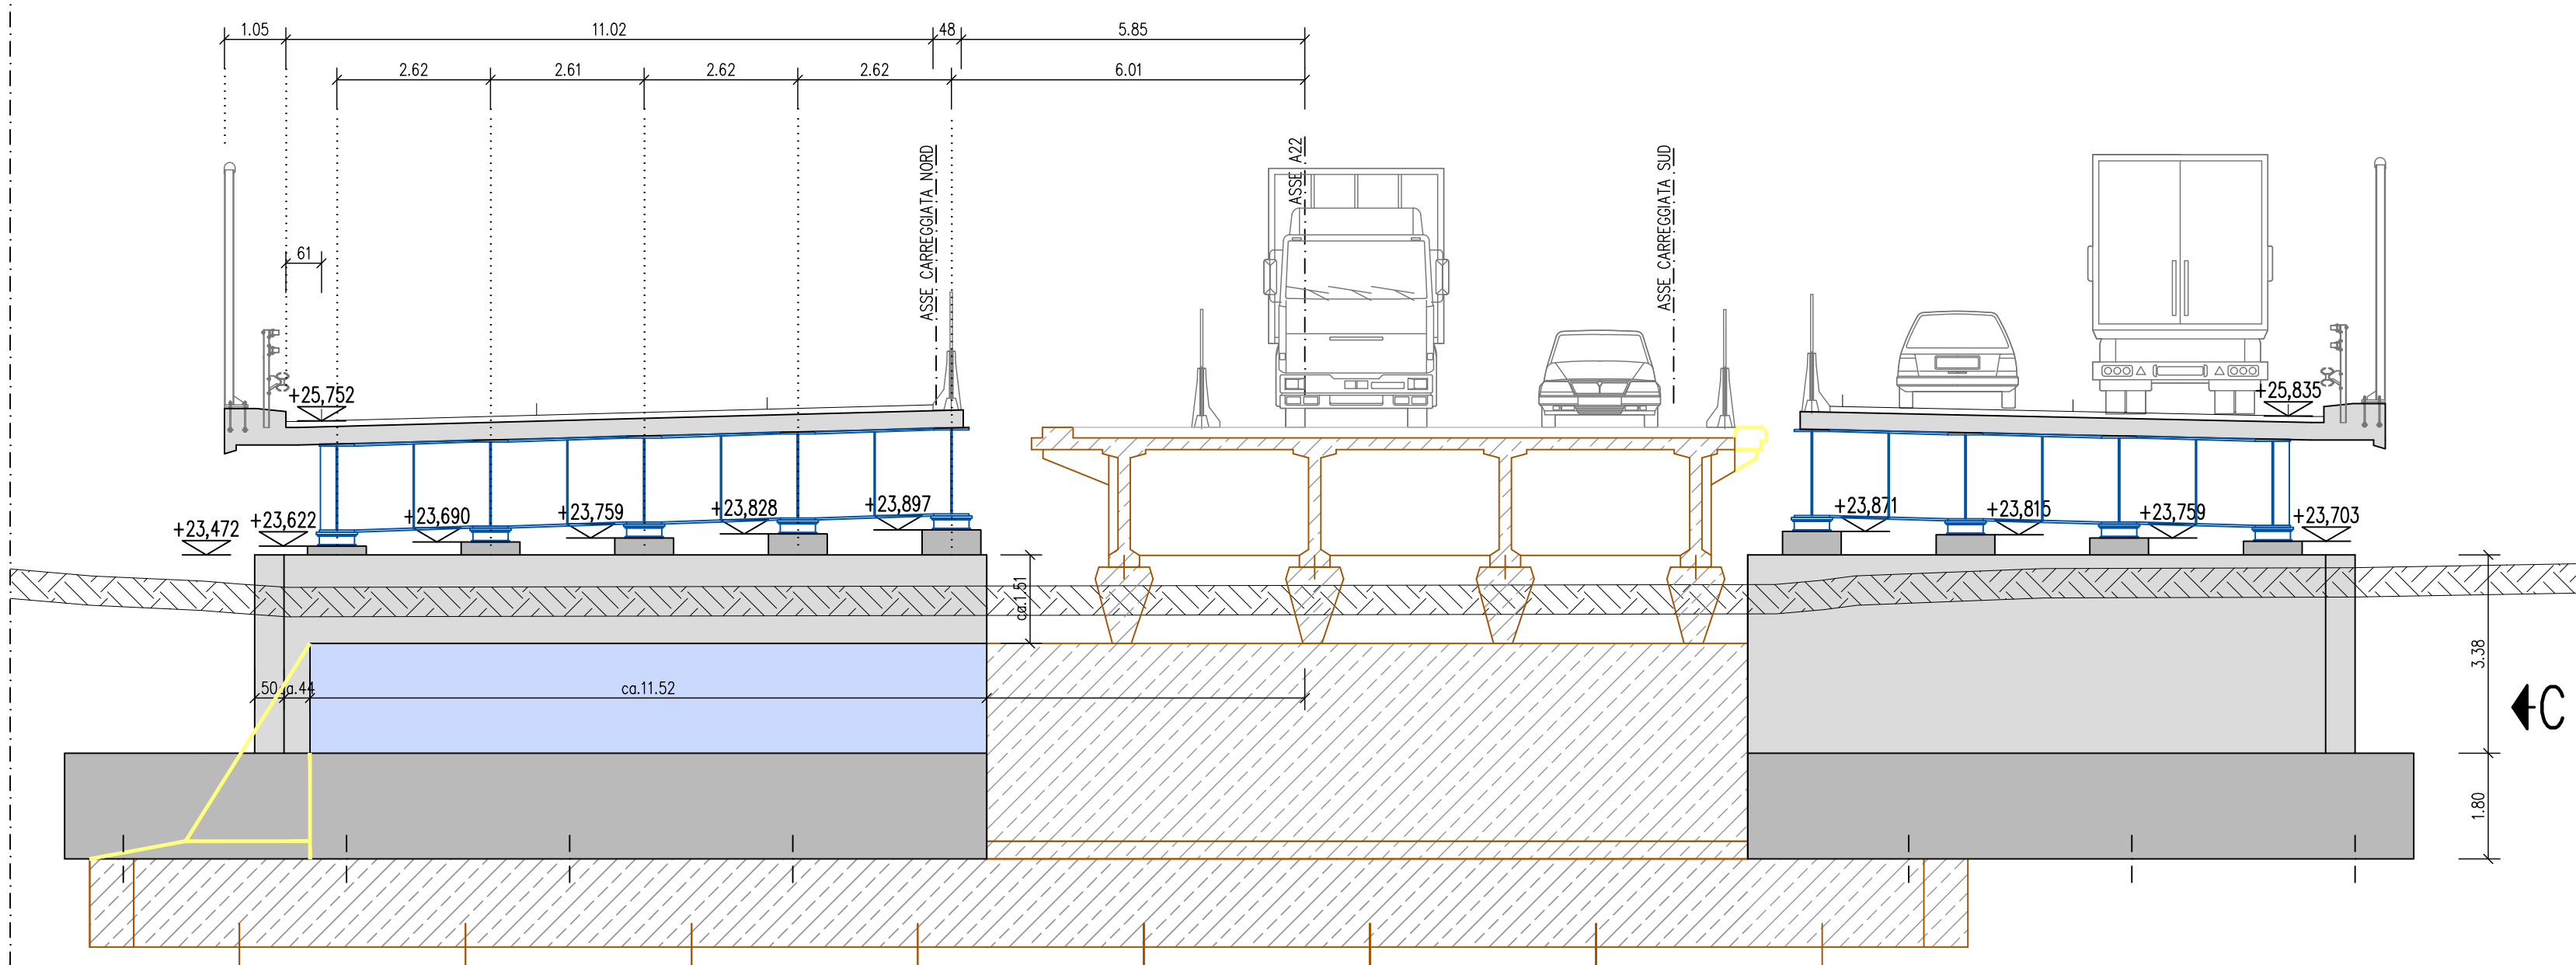



SEZIONE PILA 6 - FASE 3 1:100

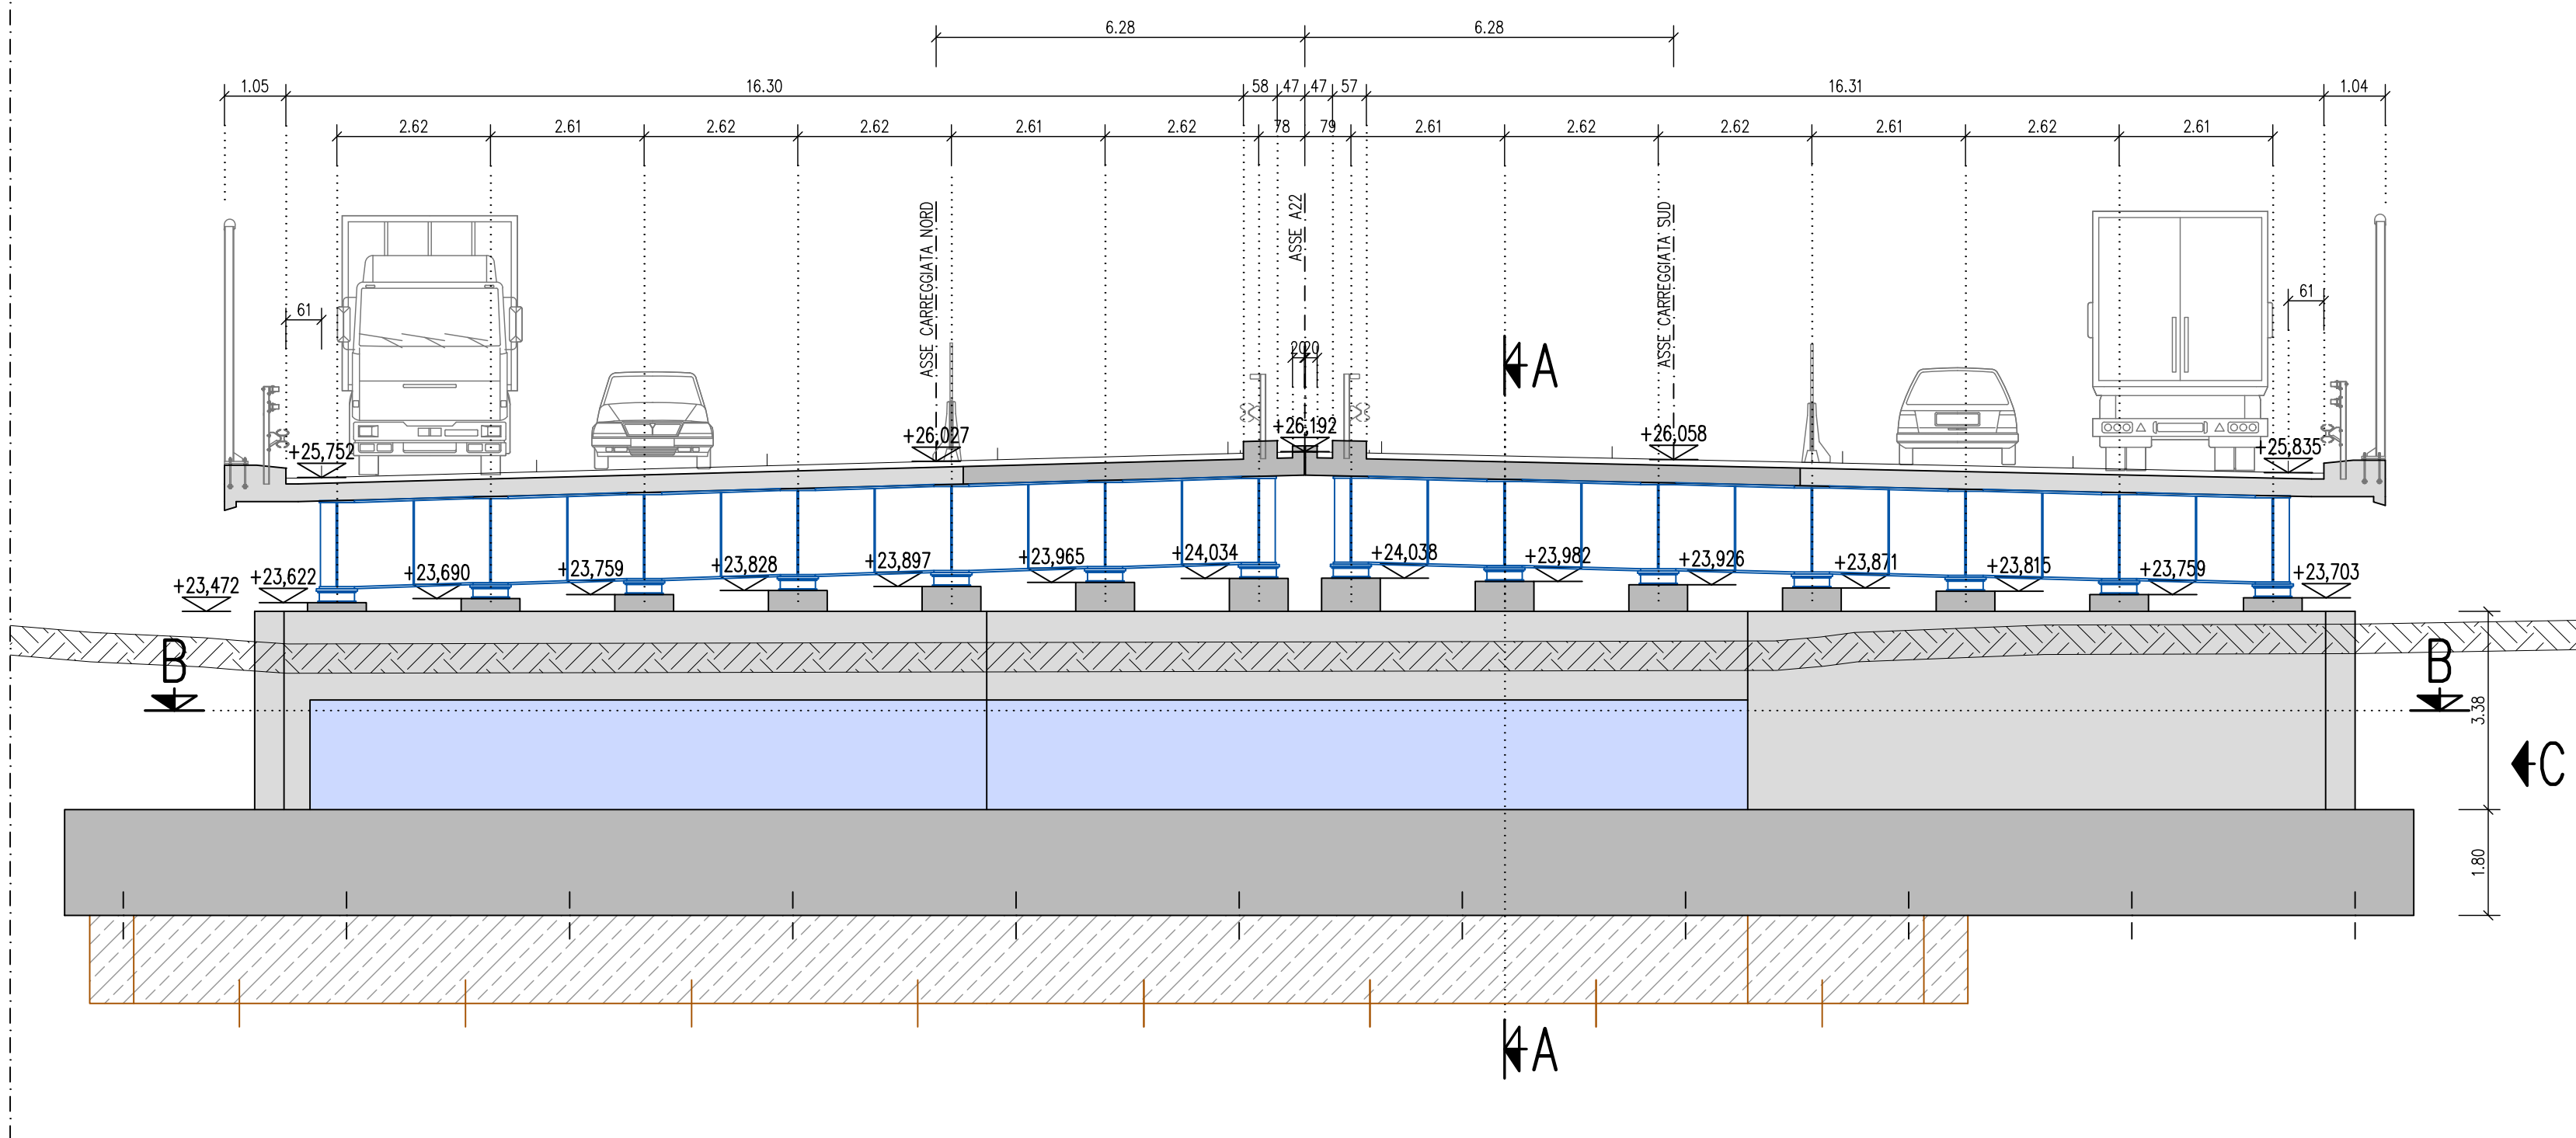

SEZIONE A-A PILA 6 1:100

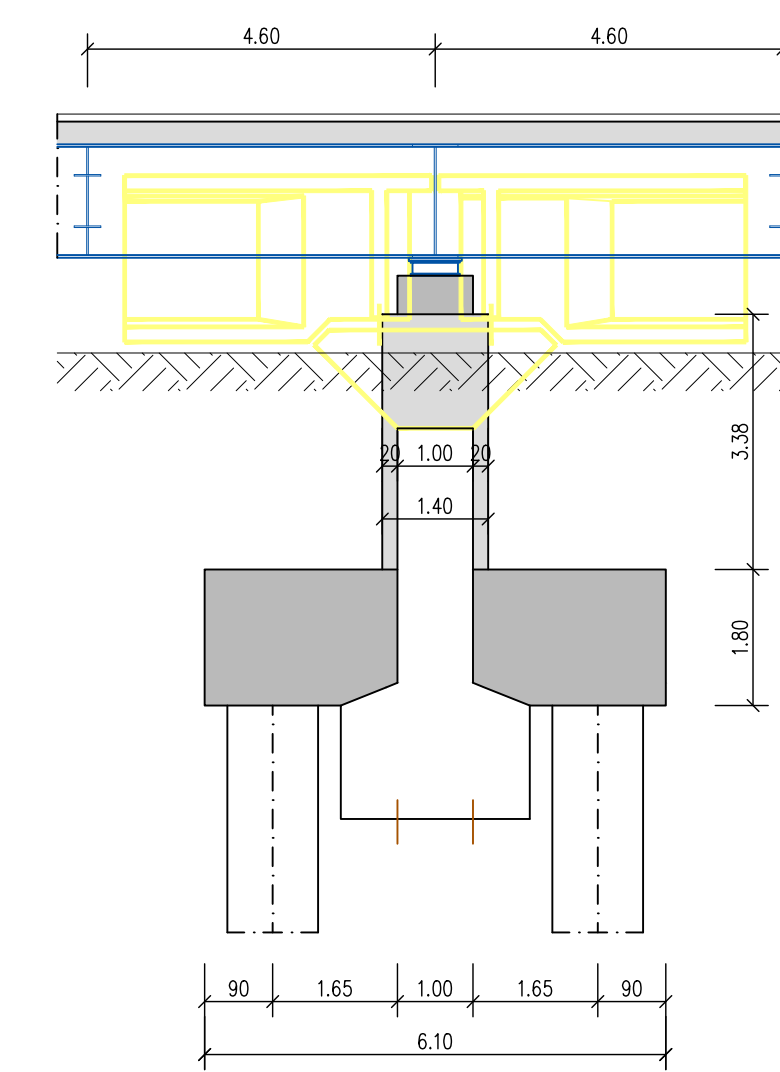

PROSPETTO C PILA 6 1:100

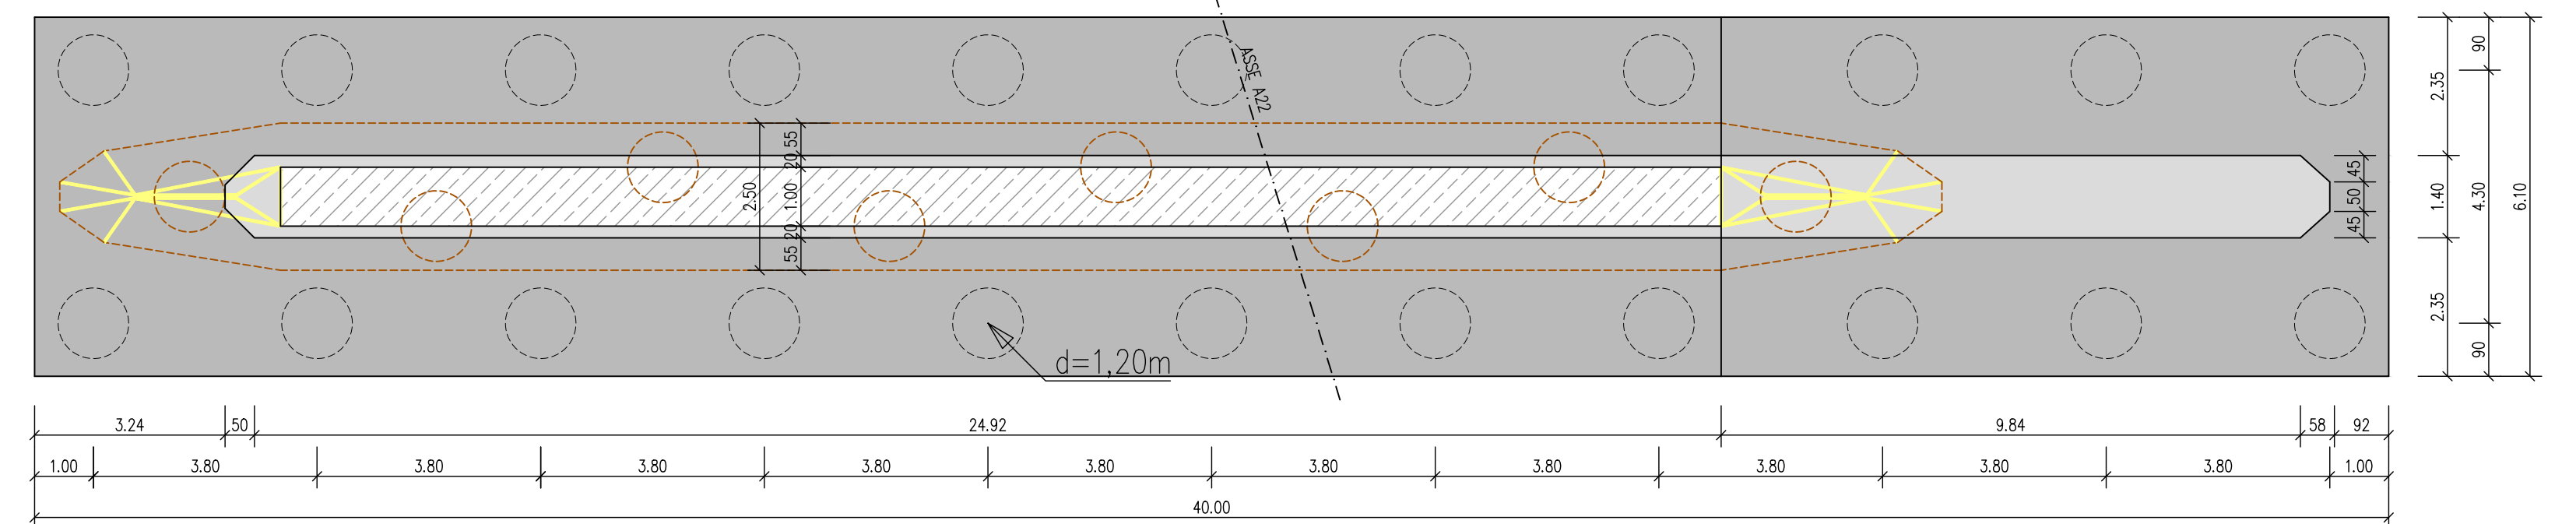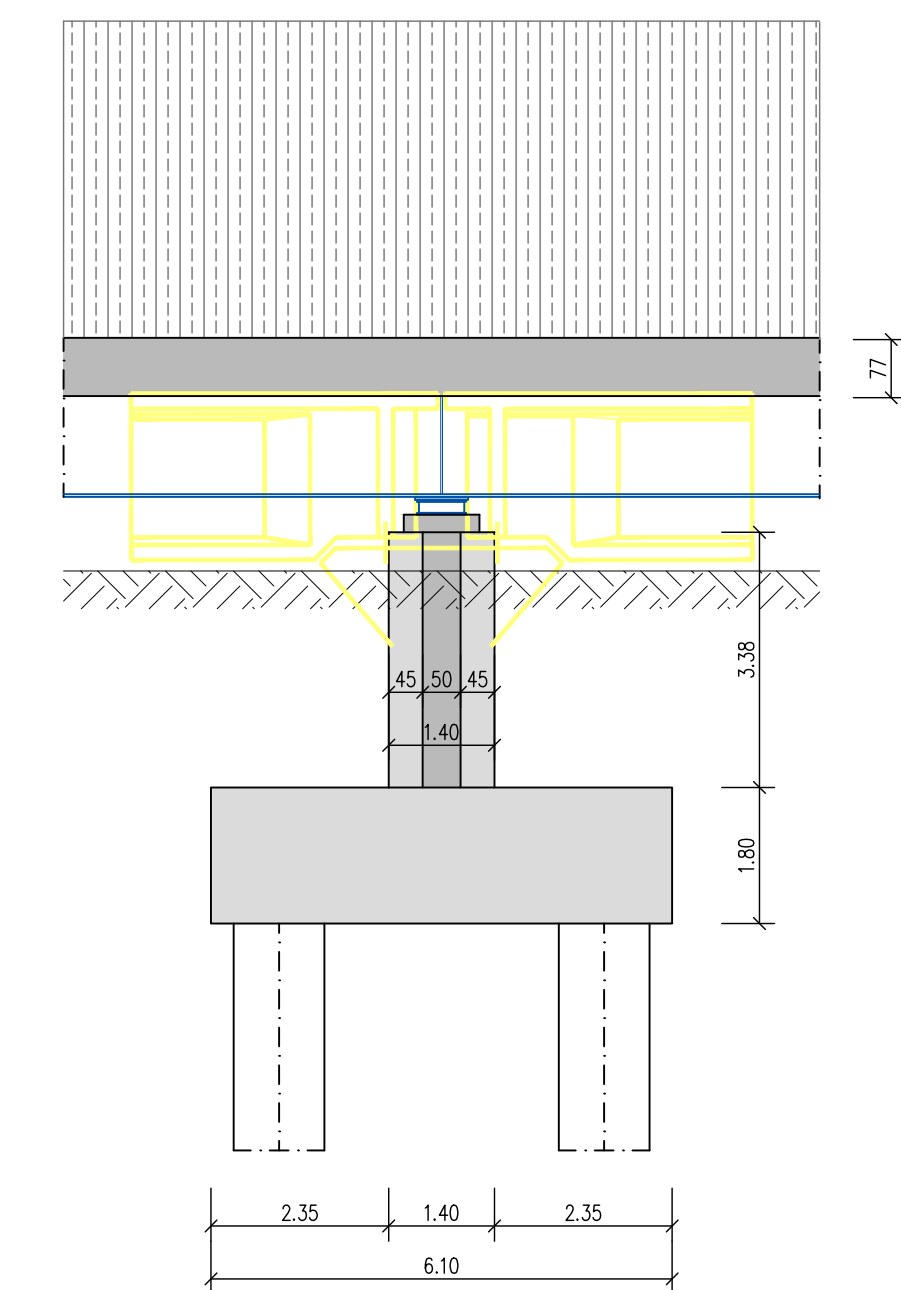

SEZIONE B-B PILA 6 1:100

SOCIETA' PER AZIONI AUTOSTRADA DEL BRENNERO - TRENTO

ORDINE DEGLI INGEGNERI DELLA PROV. DI TRENTO  
**dot. Ing. ROBERTO BOSETTI**  
 INSCRIZIONE ALBO n° 1027  
 IL RESPONSABILE DEL PROCEDIMENTO  
 dott. Ing. Roberto Bosetti

**autostrada del brennero**


PROGETTO DEFINITIVO PER LA REALIZZAZIONE DELLA TERZA CORSIA NEL TRATTO COMPRESO TRA VERONA NORD (KM 223) E L'INTERSEZIONE CON L'AUTOSTRADA A1 (KM 314)

**B** LOTTO 3 - da Nogarele Rocca (km 246+185) a Campogalliano (km 312+200)  
 INTERVENTI SULLE OPERE D'ARTE  
 Ponte sul fiume Mincio (pr. km 262+447)  
 Pile e spalle  
 Carpenteria pila 6

REVISIONE:	DATA:	DESCRIZIONE:	REDAZIONE:	VERIFICA:	APPROVAZIONE:
0	MAR. 2021	EMISIONE	G. BERRERA	R. BORTOLOTTI	C. COSTA

DATA PROGETTO: LUGLIO 2009

NUMERO PROGETTO: 31/09

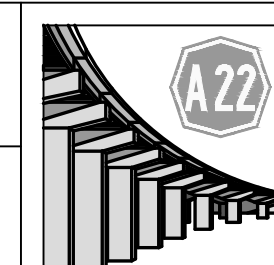

**DIREZIONE TECNICA GENERALE**

ORDINE DEGLI INGEGNERI DELLA PROV. DI BOLZANO  
**Dot. Ing. CARLO COSTA**  
 Nr. 891  
 INGEGNERCAMMER DER PROVINZ BOZEN