

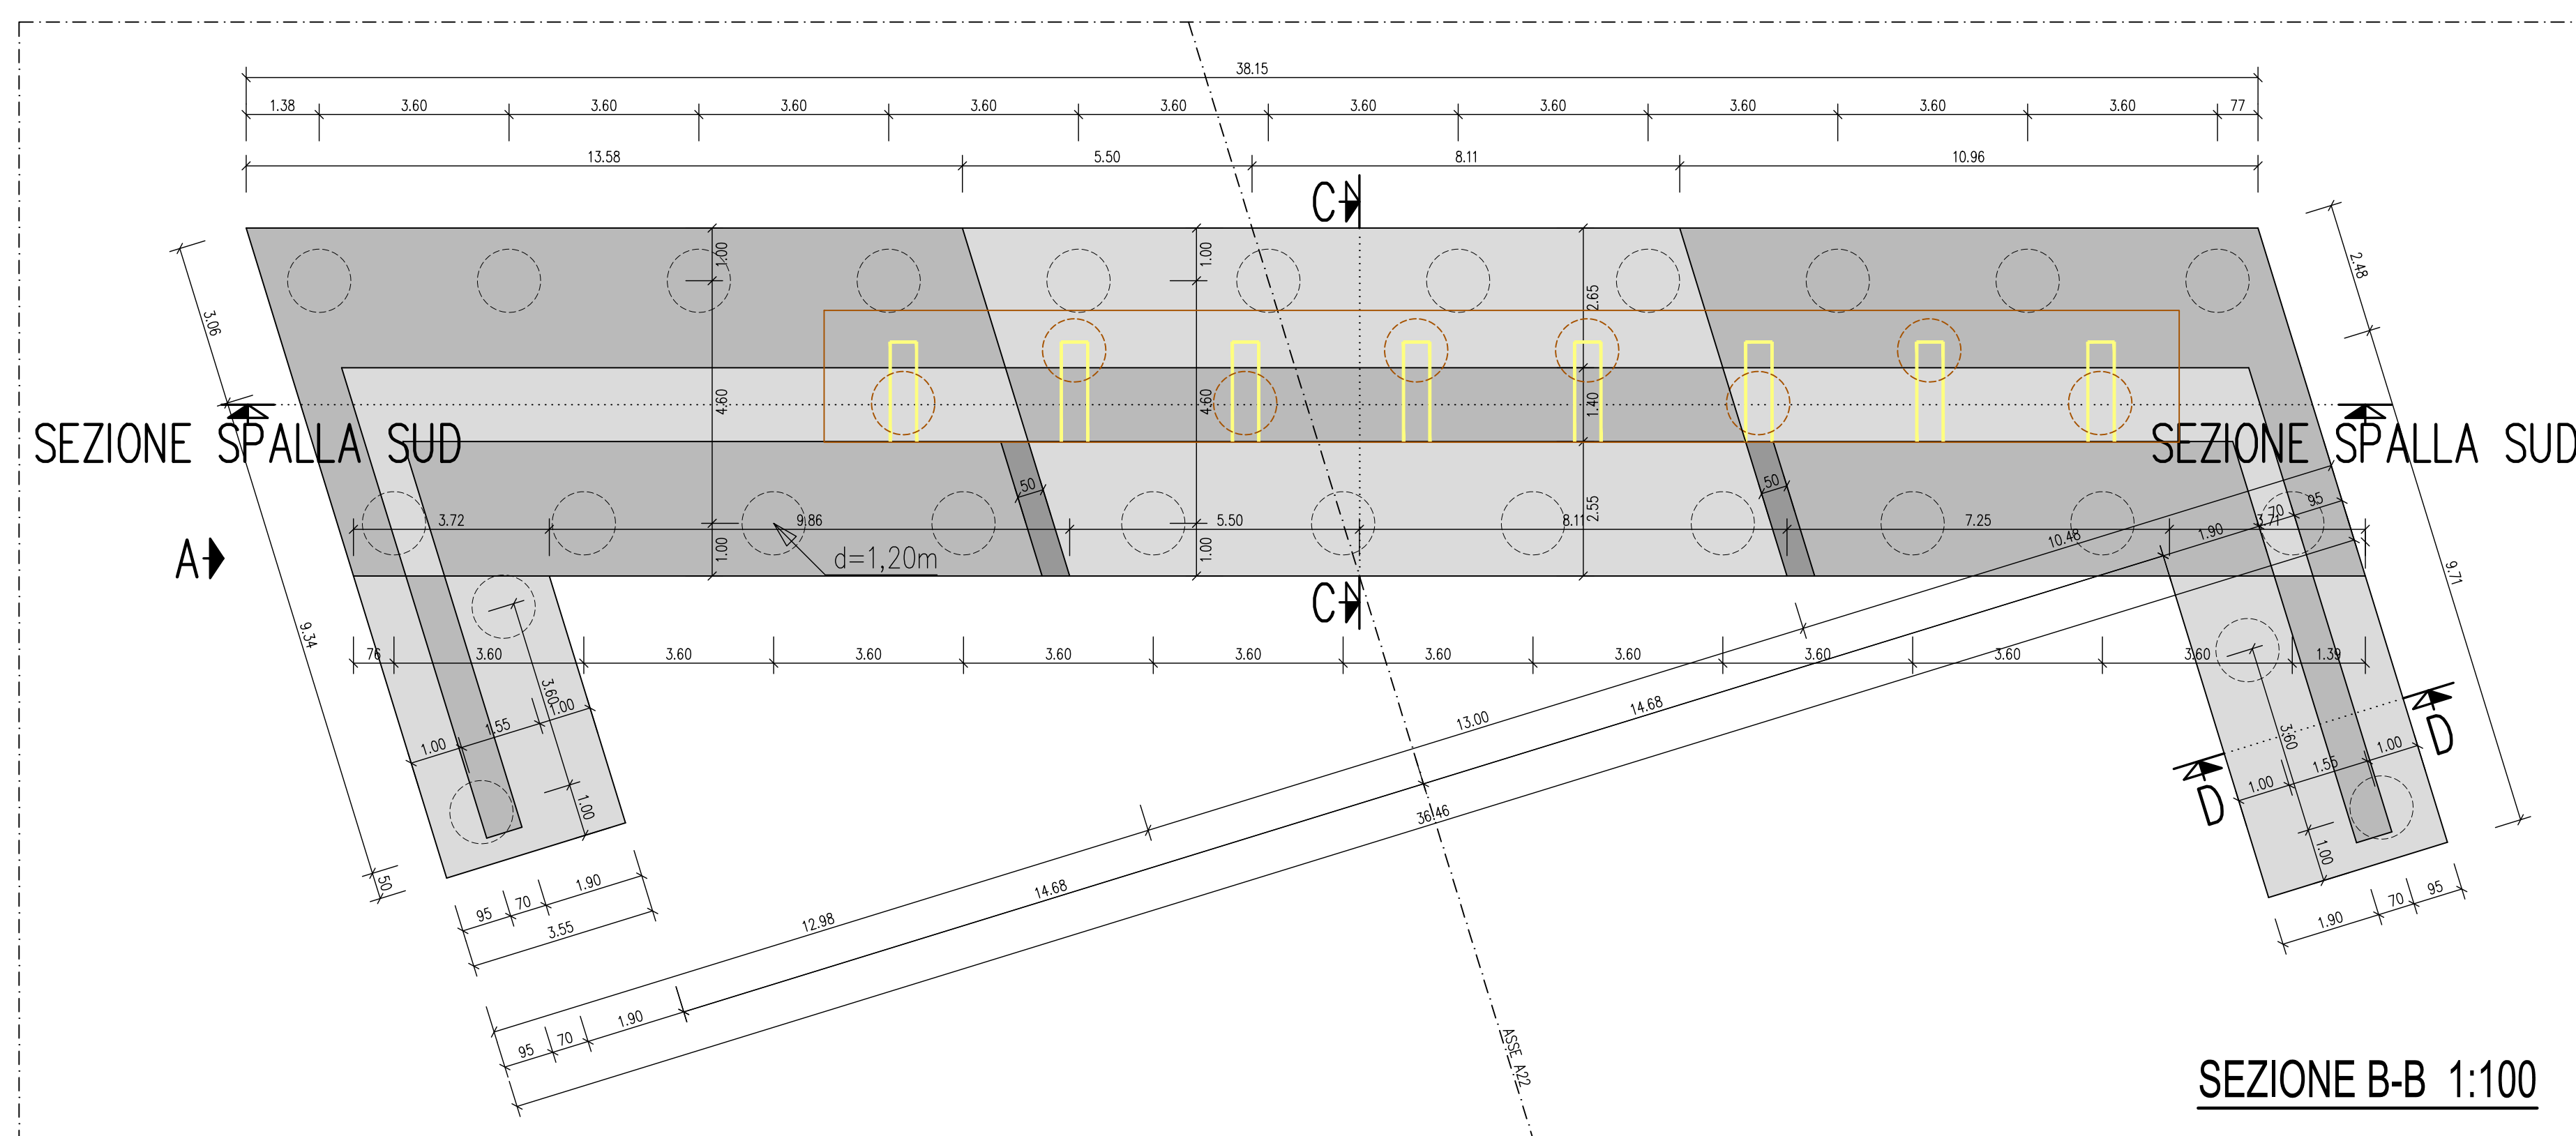
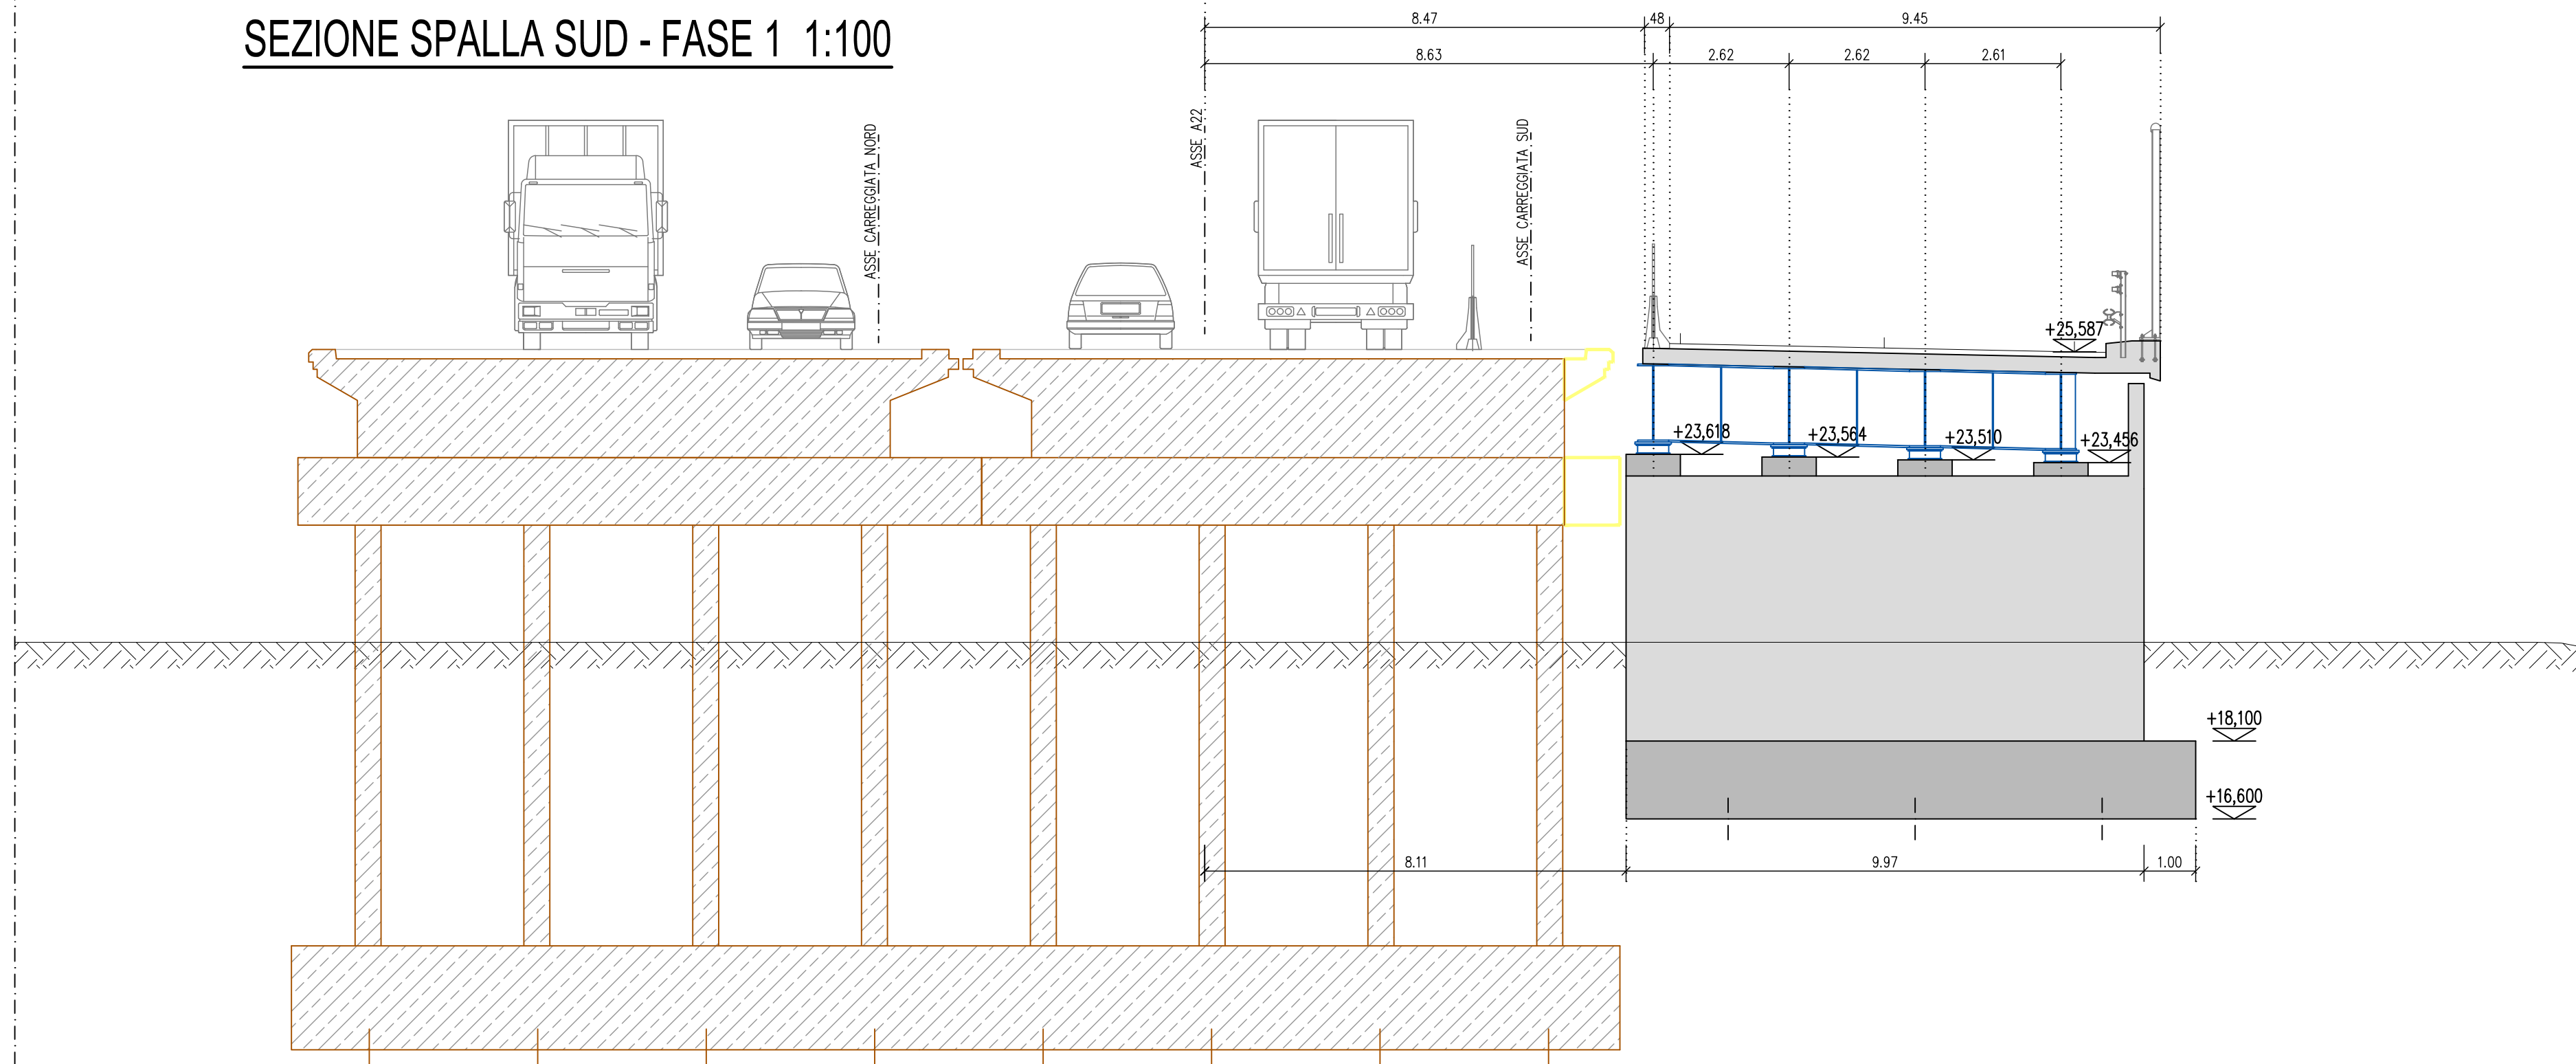
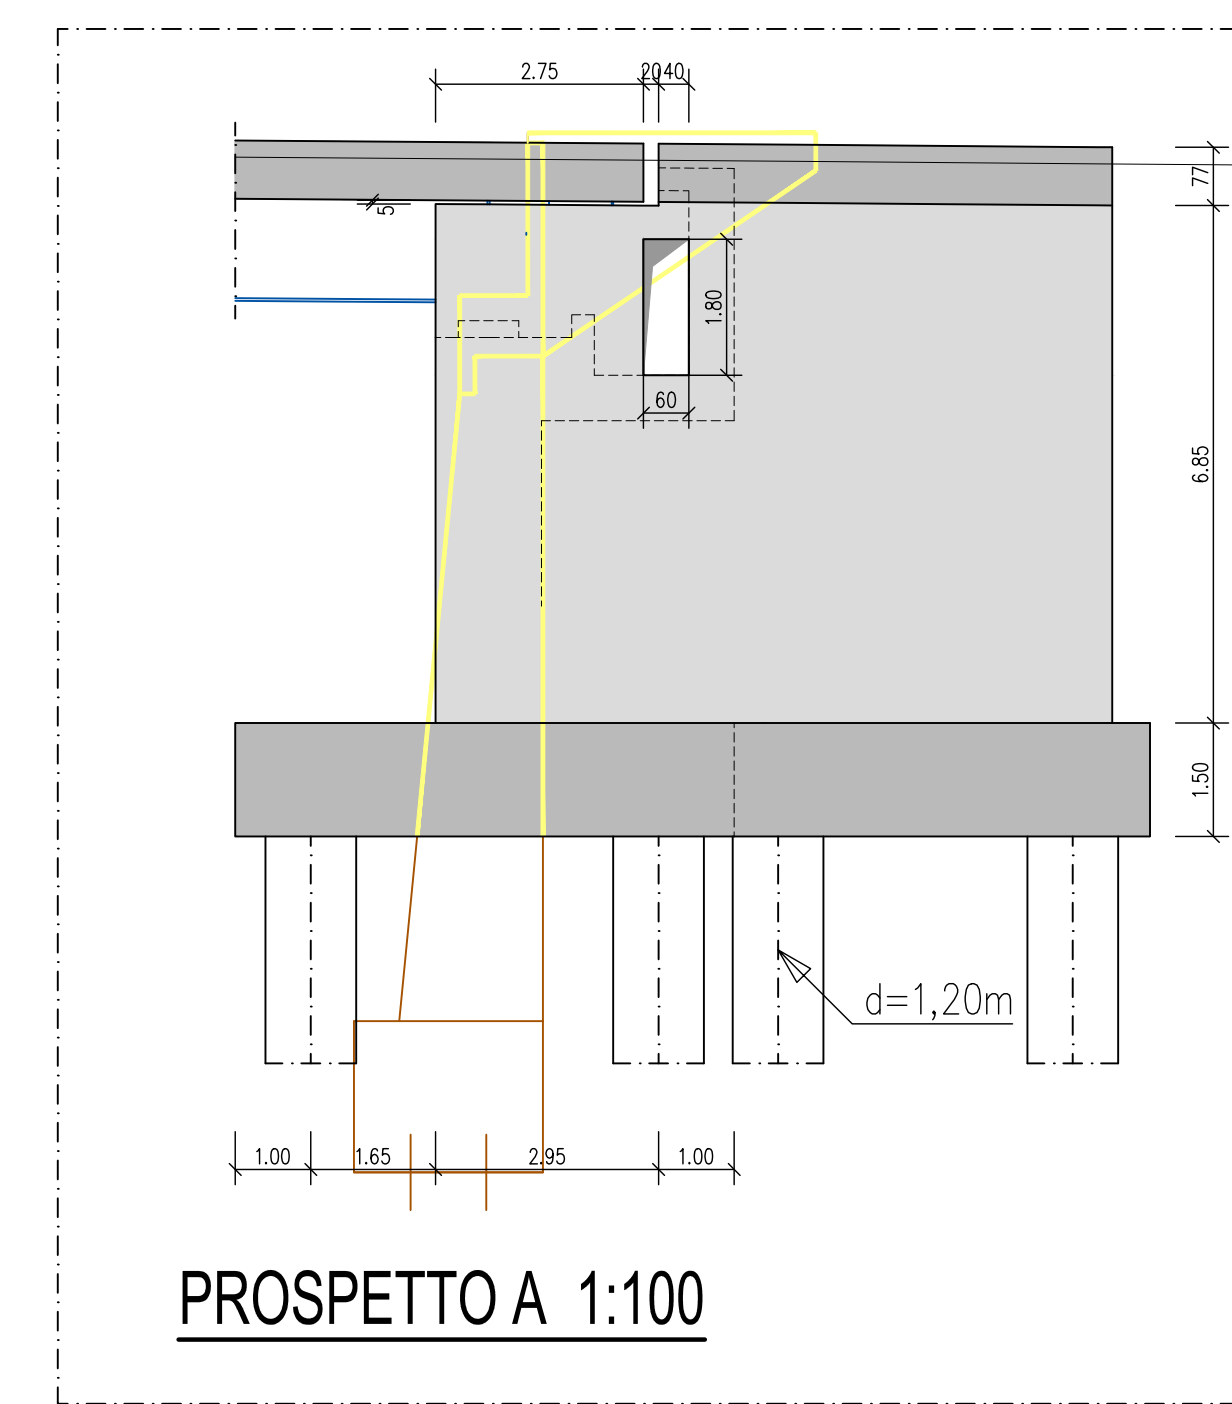




SEZIONE SPALLA SUD - FASE 1 1:100

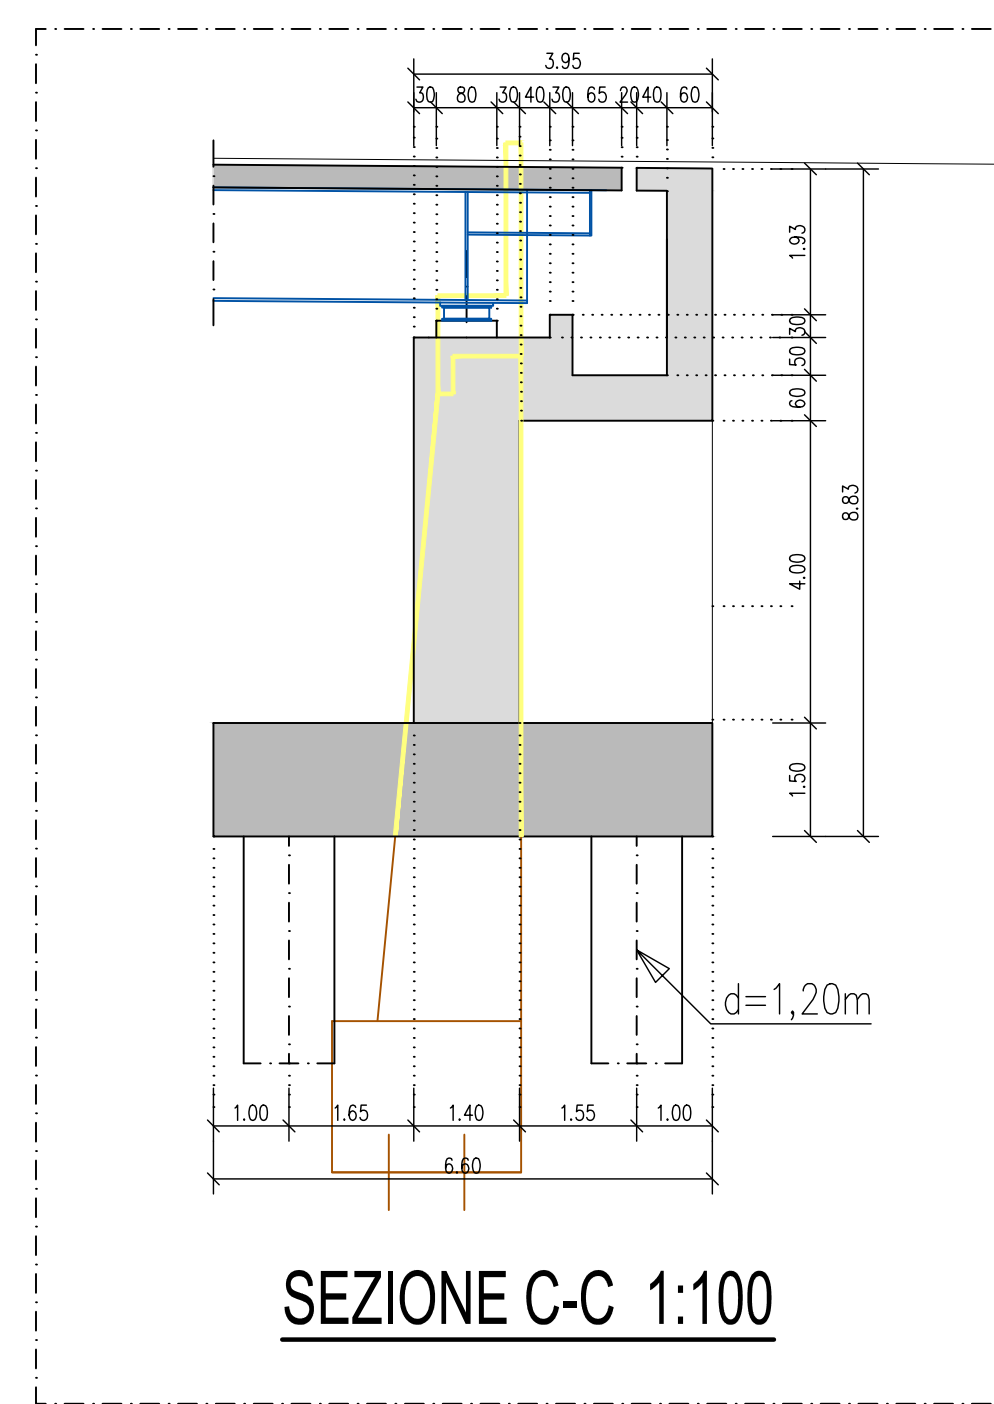

SEZIONE SPALLA SUD- FASE 2 1:100

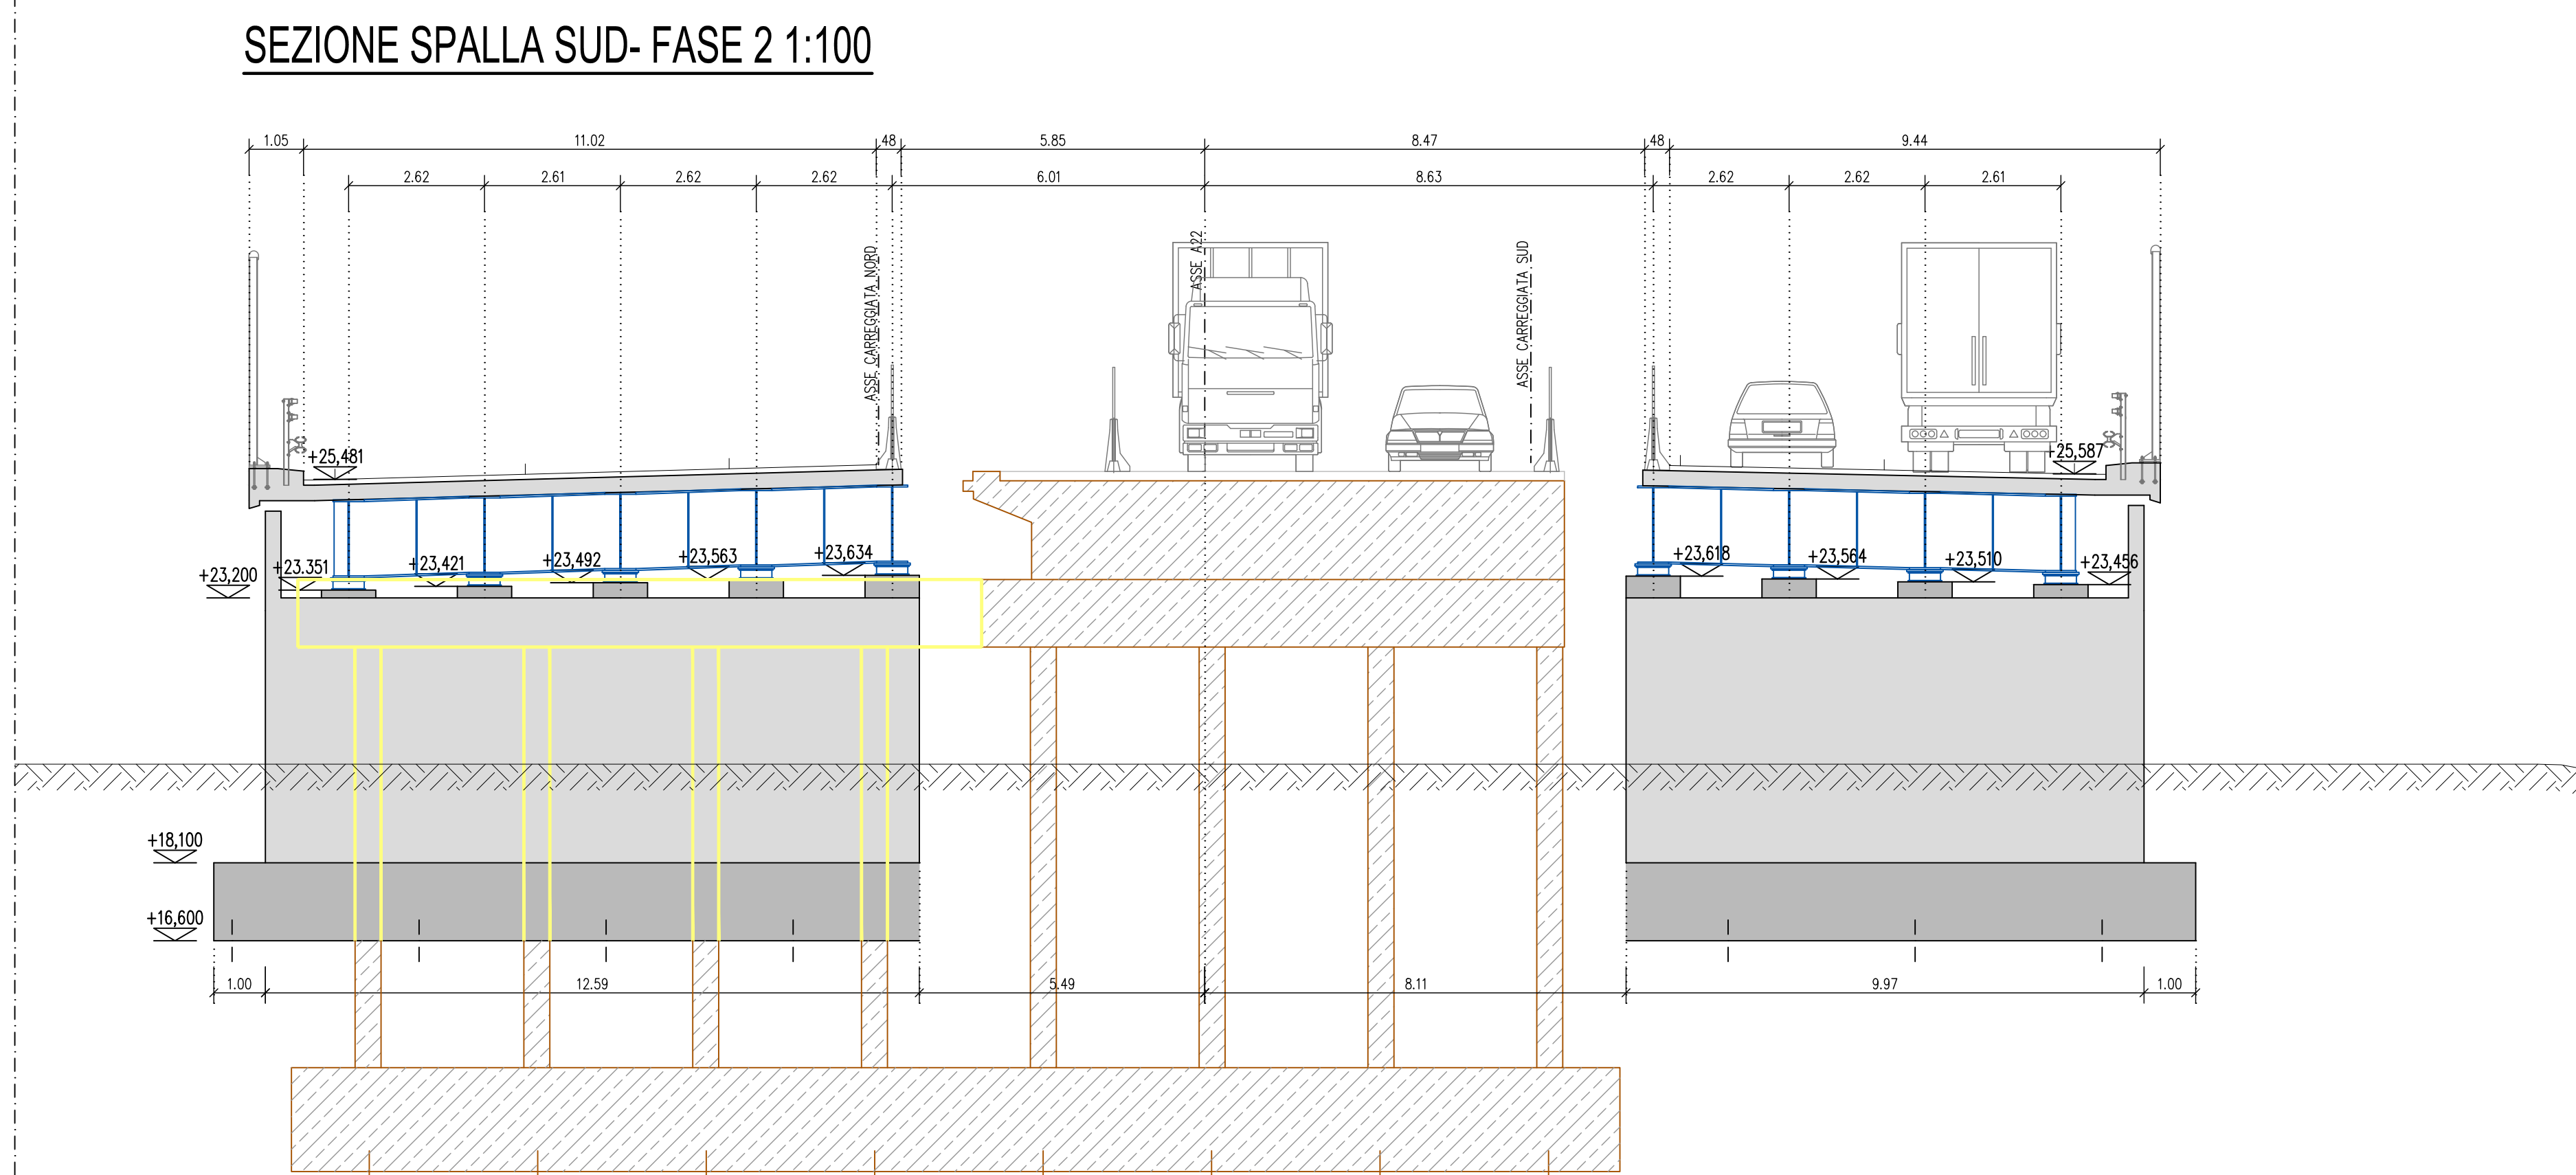

SEZIONE SPALLA SUD - FASE 3 1:100

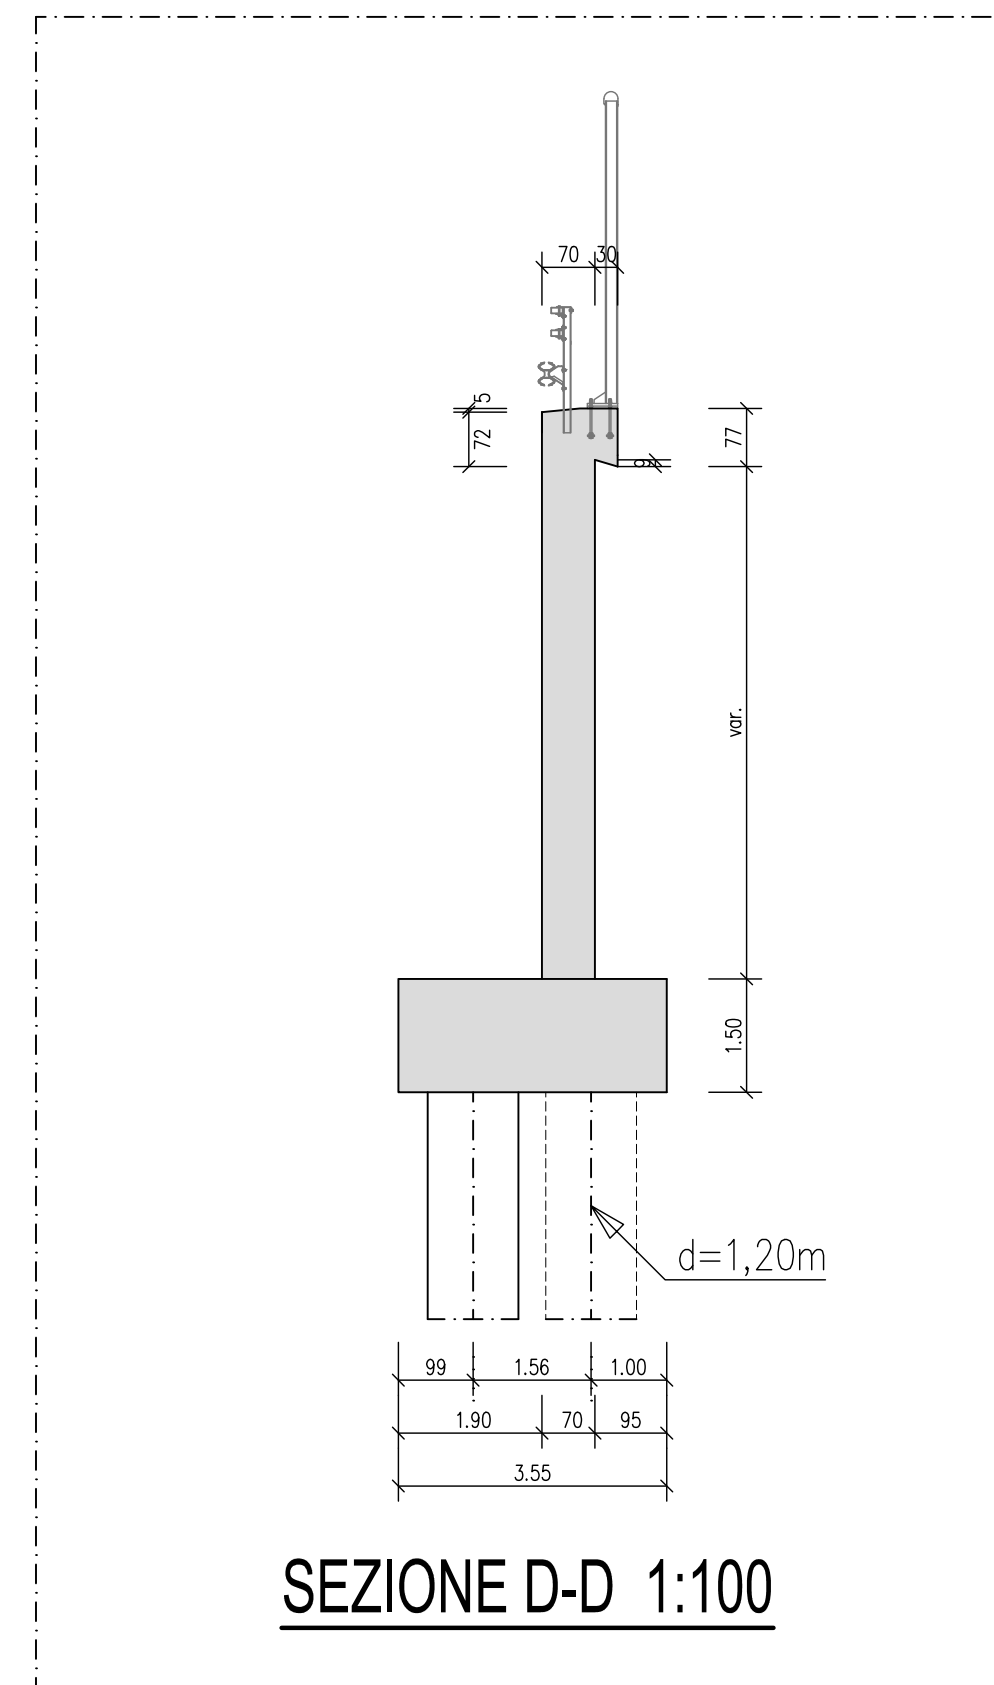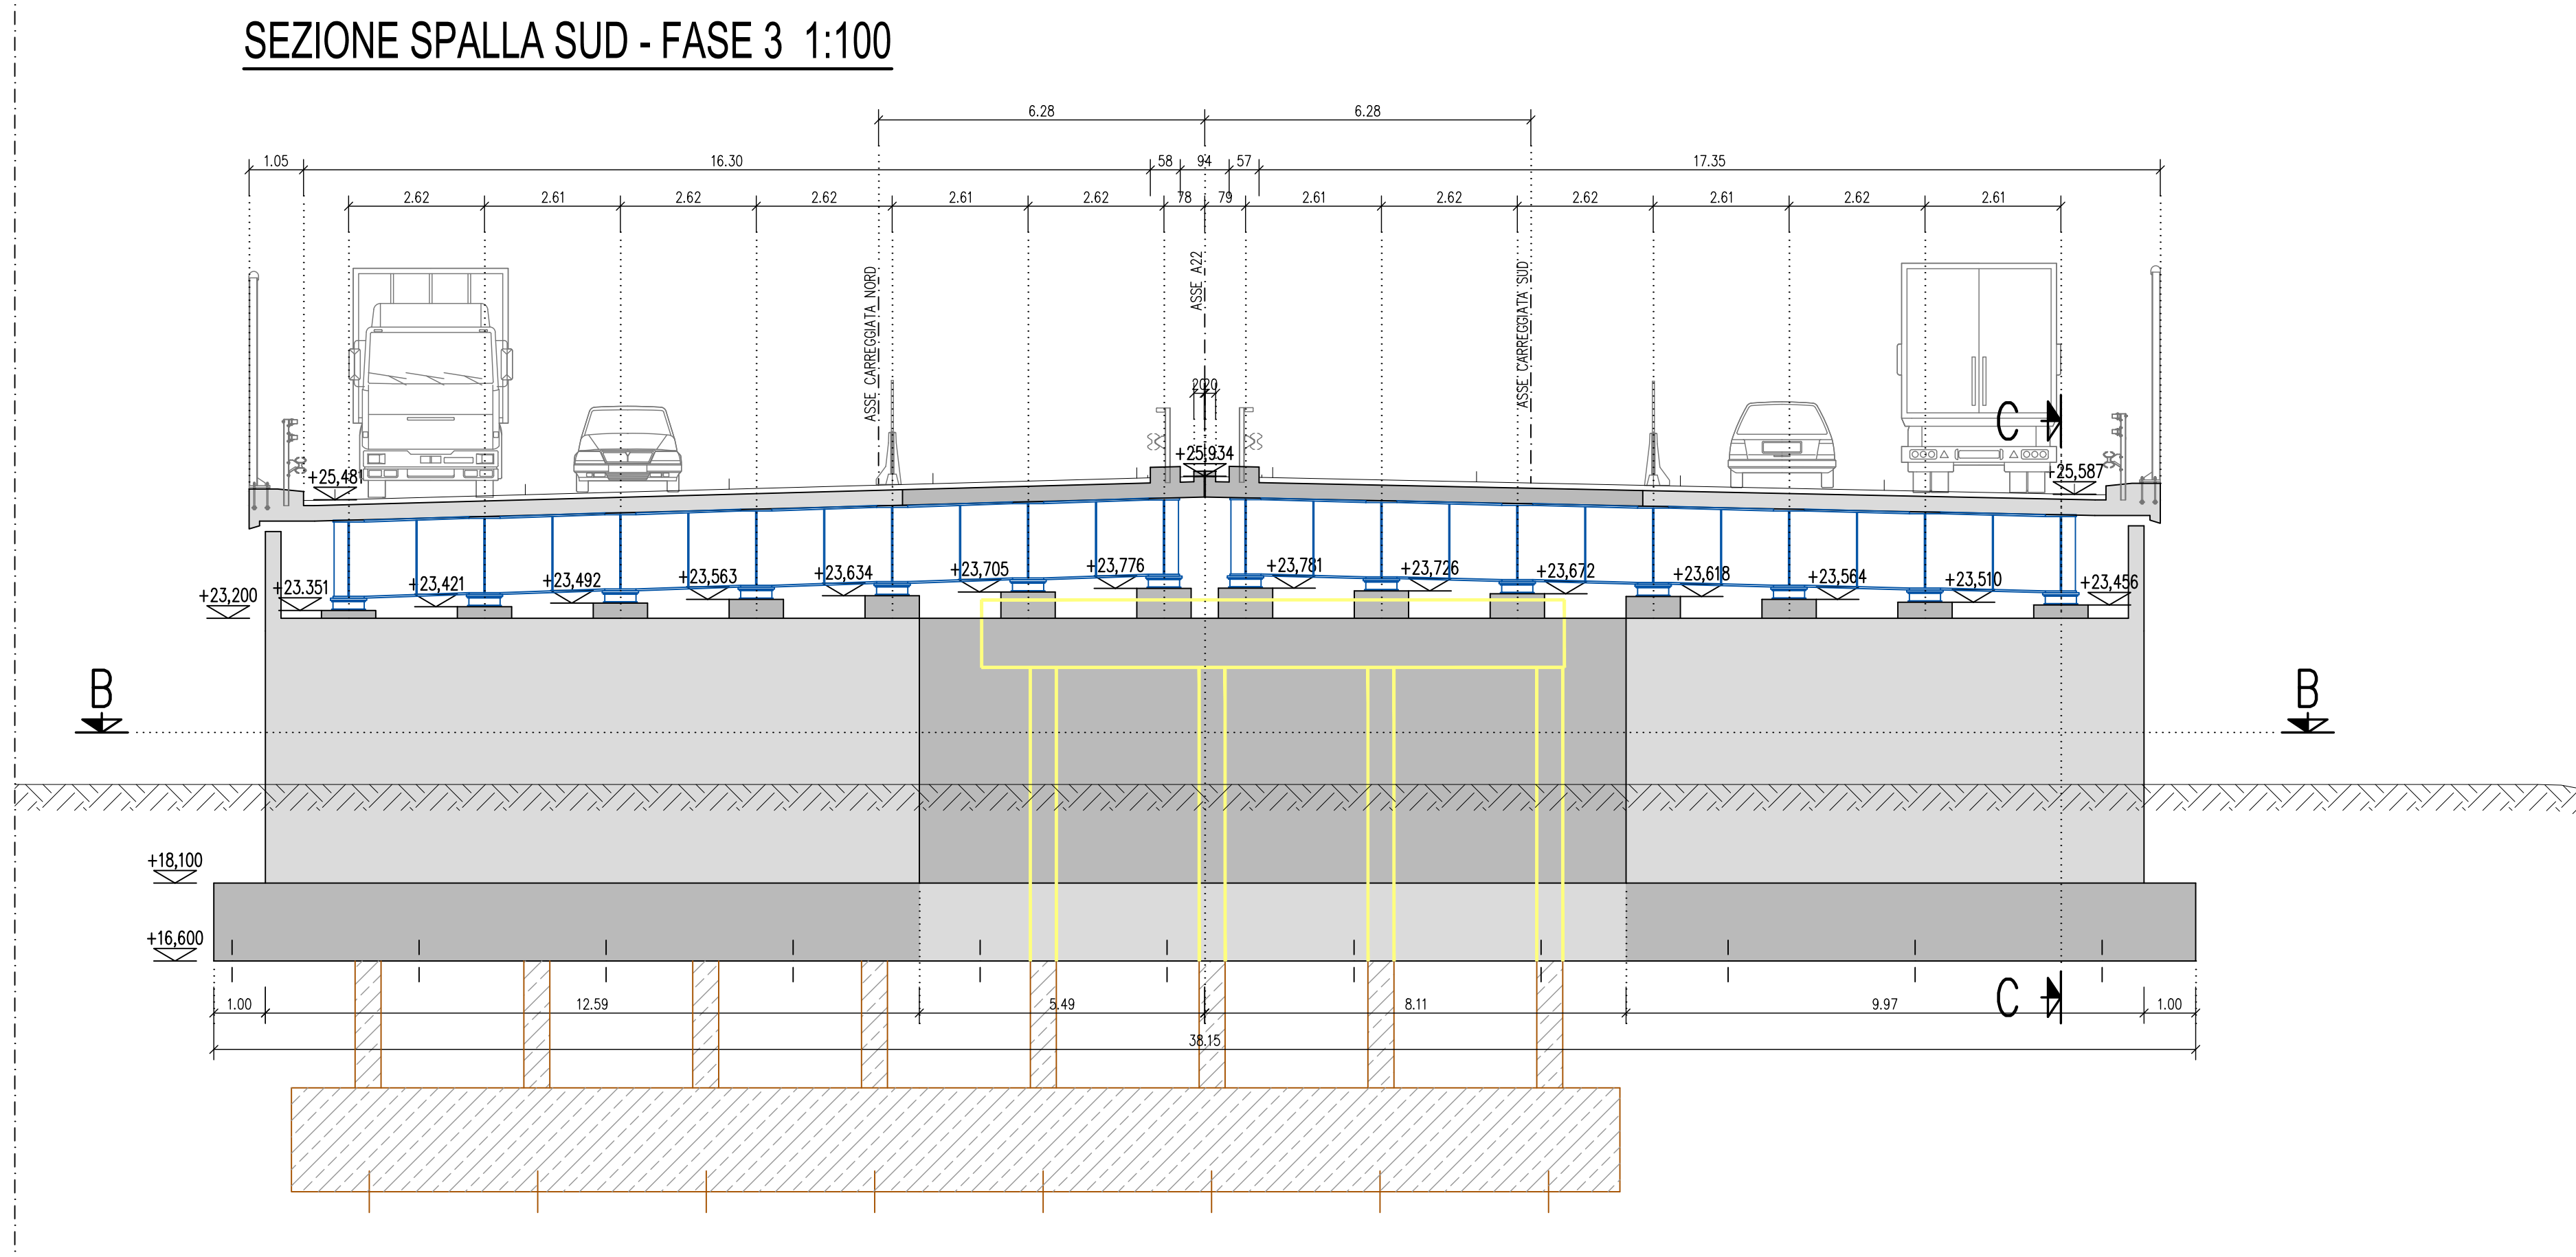

SOCIETA' PER AZIONI AUTOSTRADA DEL BRENNERO - TRENTO

ORDINE DEGLI INGEGNERI DELLA PROV. DI TRENTO
 dott.ing. **ROBERTO BOSETTI**
 INSCRIZIONE ALBO N° 1027

IL RESPONSABILE DEL PROCEDIMENTO
 dott. ing. Roberto Bosetti

autostrada del brennero

PROGETTO DEFINITIVO PER LA REALIZZAZIONE DELLA TERZA CORSIA NEL TRATTO COMPRESO TRA VERONA NORD (KM 223) E L'INTERSEZIONE CON L'AUTOSTRADA A1 (KM 314)

B LOTTO 3 - da Nogarole Rocca (km 246+185) a Campogalliano (km 312+200)

4.3.3.11 INTERVENTI SULLE OPERE D'ARTE
 Ponte sul fiume Mincio (pr. km 262+447)
 Pile e spalle
 Carpenteria spalla sud

0	MAR. 2021	EMISSIONE	G. BERRERA	R. BORTOLOTTI	C. COSTA
REVISIONE:	DATA:	DESCRIZIONE:	REDAZIONE:	VERIFICA:	APPROVAZIONE:
DATA PROGETTO: LUGLIO 2009					
NUMERO PROGETTO:					

31/09

DIREZIONE TECNICA GENERALE

ING. CAMILLA COSTA
 N. 881
 INGEGNERKAMMER DER PROVINZ BOZEN