



FASE DI LAVORO 1 1:100

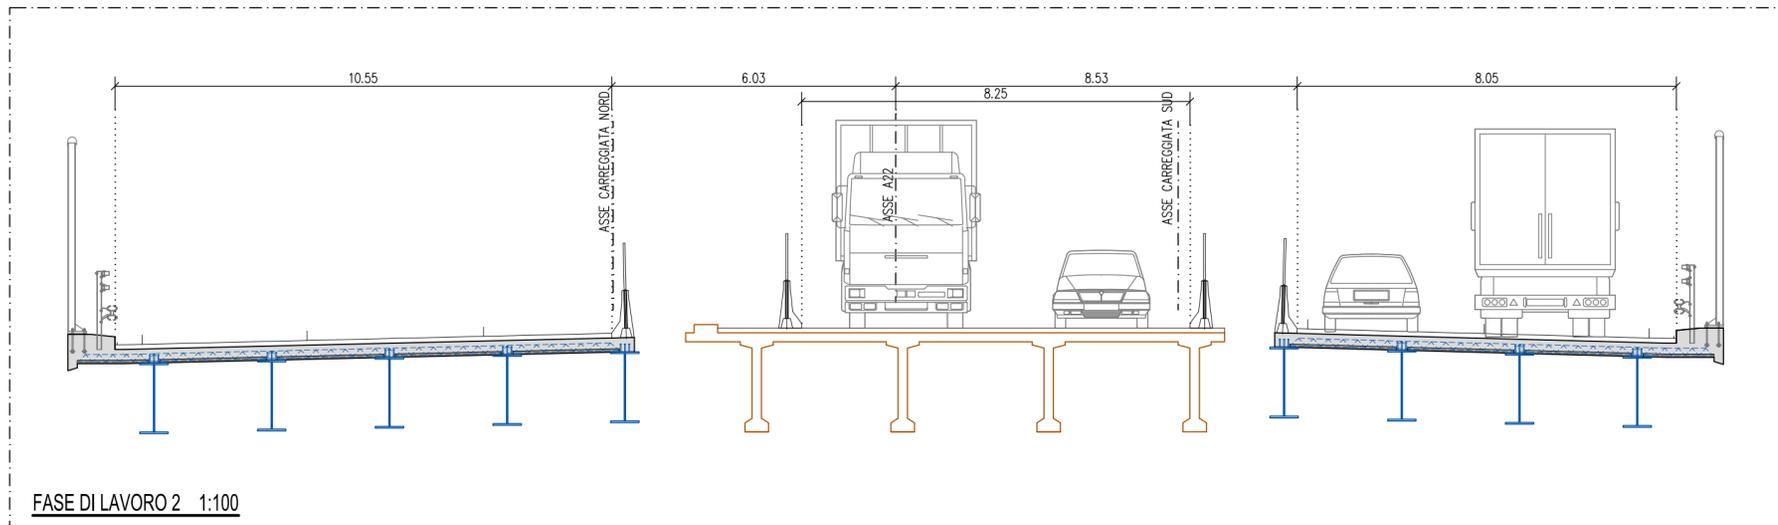

FASE DI LAVORO 2 1:100

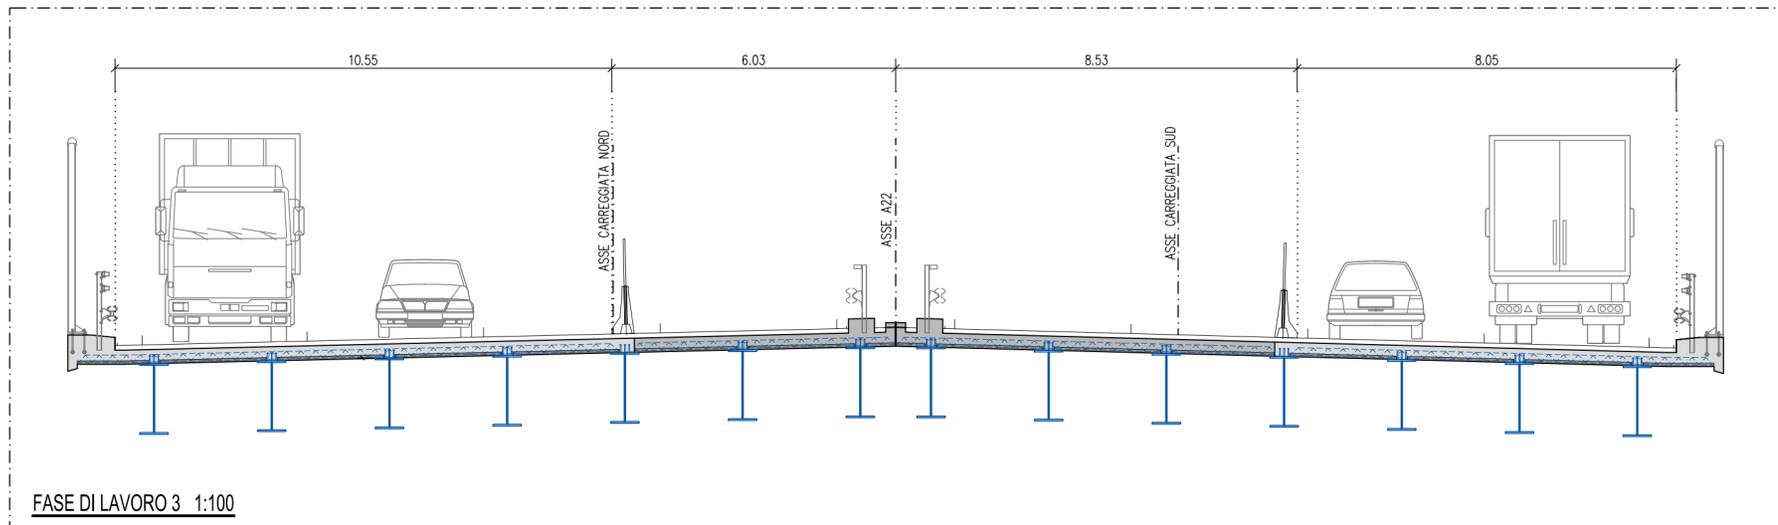

FASE DI LAVORO 3 1:100

B-4-3-4-7_Schema_fasi_di_lavoro.dwg

PILOT: 1:1-PENNE, MINCIO, E BISSERO.ctb

SOCIETA' PER AZIONI AUTOSTRADA DEL BRENNERO - TRENTO

ORDINE DEGLI INGEGNERI
DELLA PROV. DI TRENTO
dott.ing. **ROBERTO BOSETTI**
INSCRIZIONE ALBO N° 1027

IL RESPONSABILE DEL PROCEDIMENTO
dott. ing. *Roberto Bosetti*

autostrada del brennero

PROGETTO DEFINITIVO PER LA REALIZZAZIONE
DELLA TERZA CORSIA NEL TRATTO COMPRESO
TRA VERONA NORD (KM 223) E L'INTERSEZIONE
CON L'AUTOSTRADA A1 (KM 314)

B	LOTTO 3 - da Nogarole Rocca (km 246+185) a Campogalliano (km 312+200)
4.3.4.7.	INTERVENTI SULLE OPERE D'ARTE Ponte sul fiume Mincio (pr. km 262+447) Impalcato Schema fasi di lavoro

0	MAR. 2021	EMISSIONE	G. BERRERA	R. BORTOLOTTI	C. COSTA
REVISIONE:	DATA:	DESCRIZIONE:	REDAZIONE:	VERIFICA:	APPROVAZIONE:
DATA PROGETTO: LUGLIO 2009			DIREZIONE TECNICA GENERALE		ORDINE DEGLI INGEGNERI DELLA PROV. DI BOLZANO Dott. Ing. CARLO COSTA Nr. 881 INGENIEURKAMMER DER PROVINZ BOZEN
NUMERO PROGETTO: 31/09					