
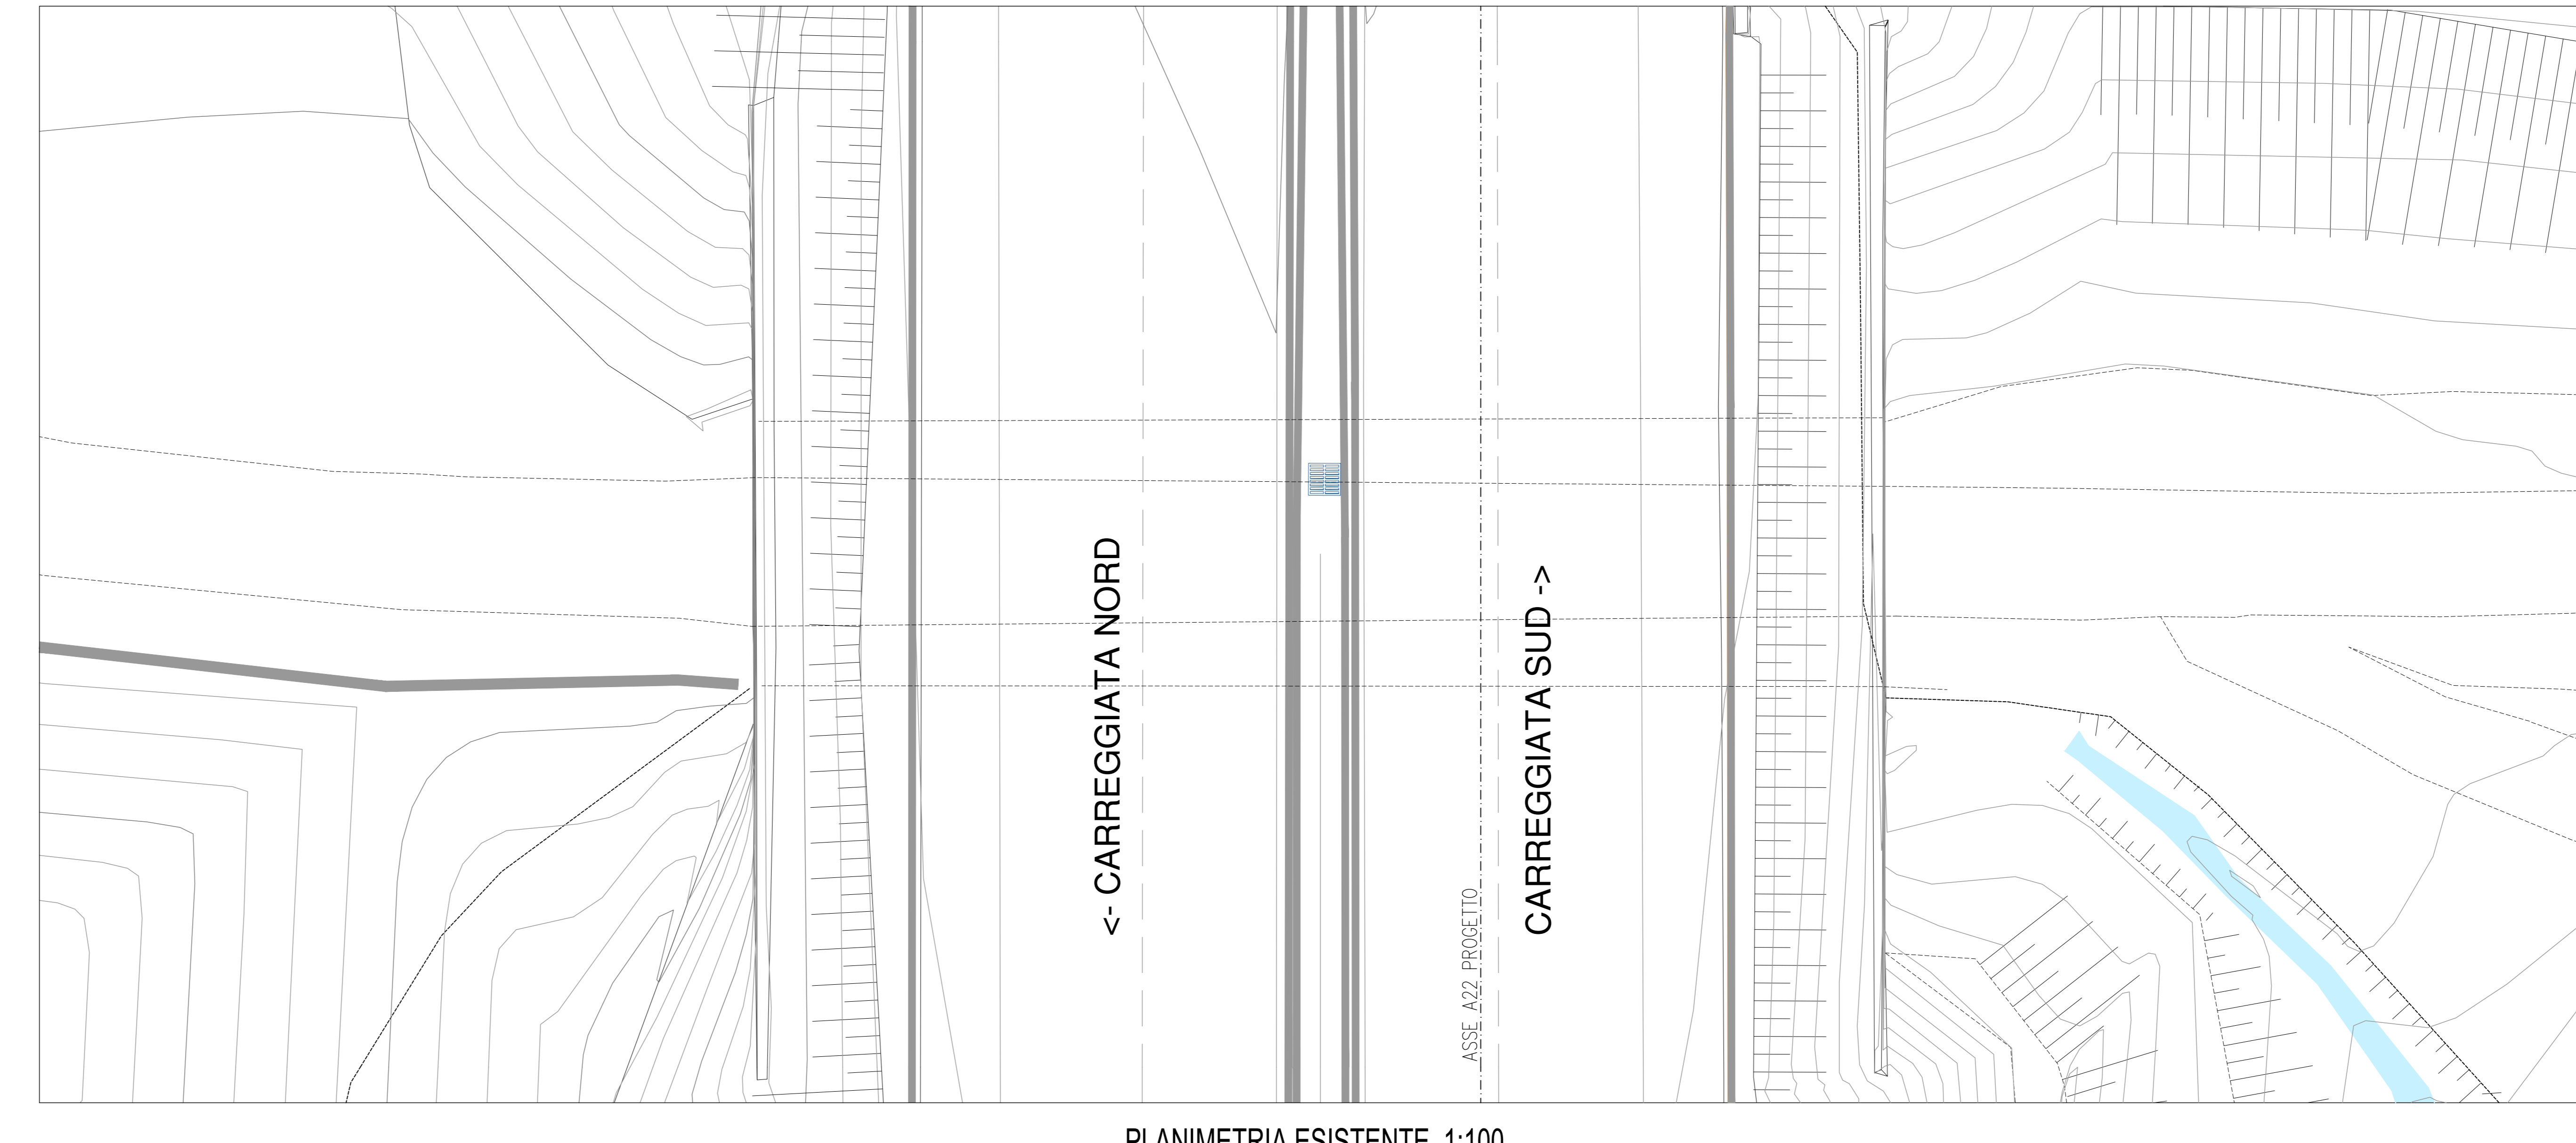
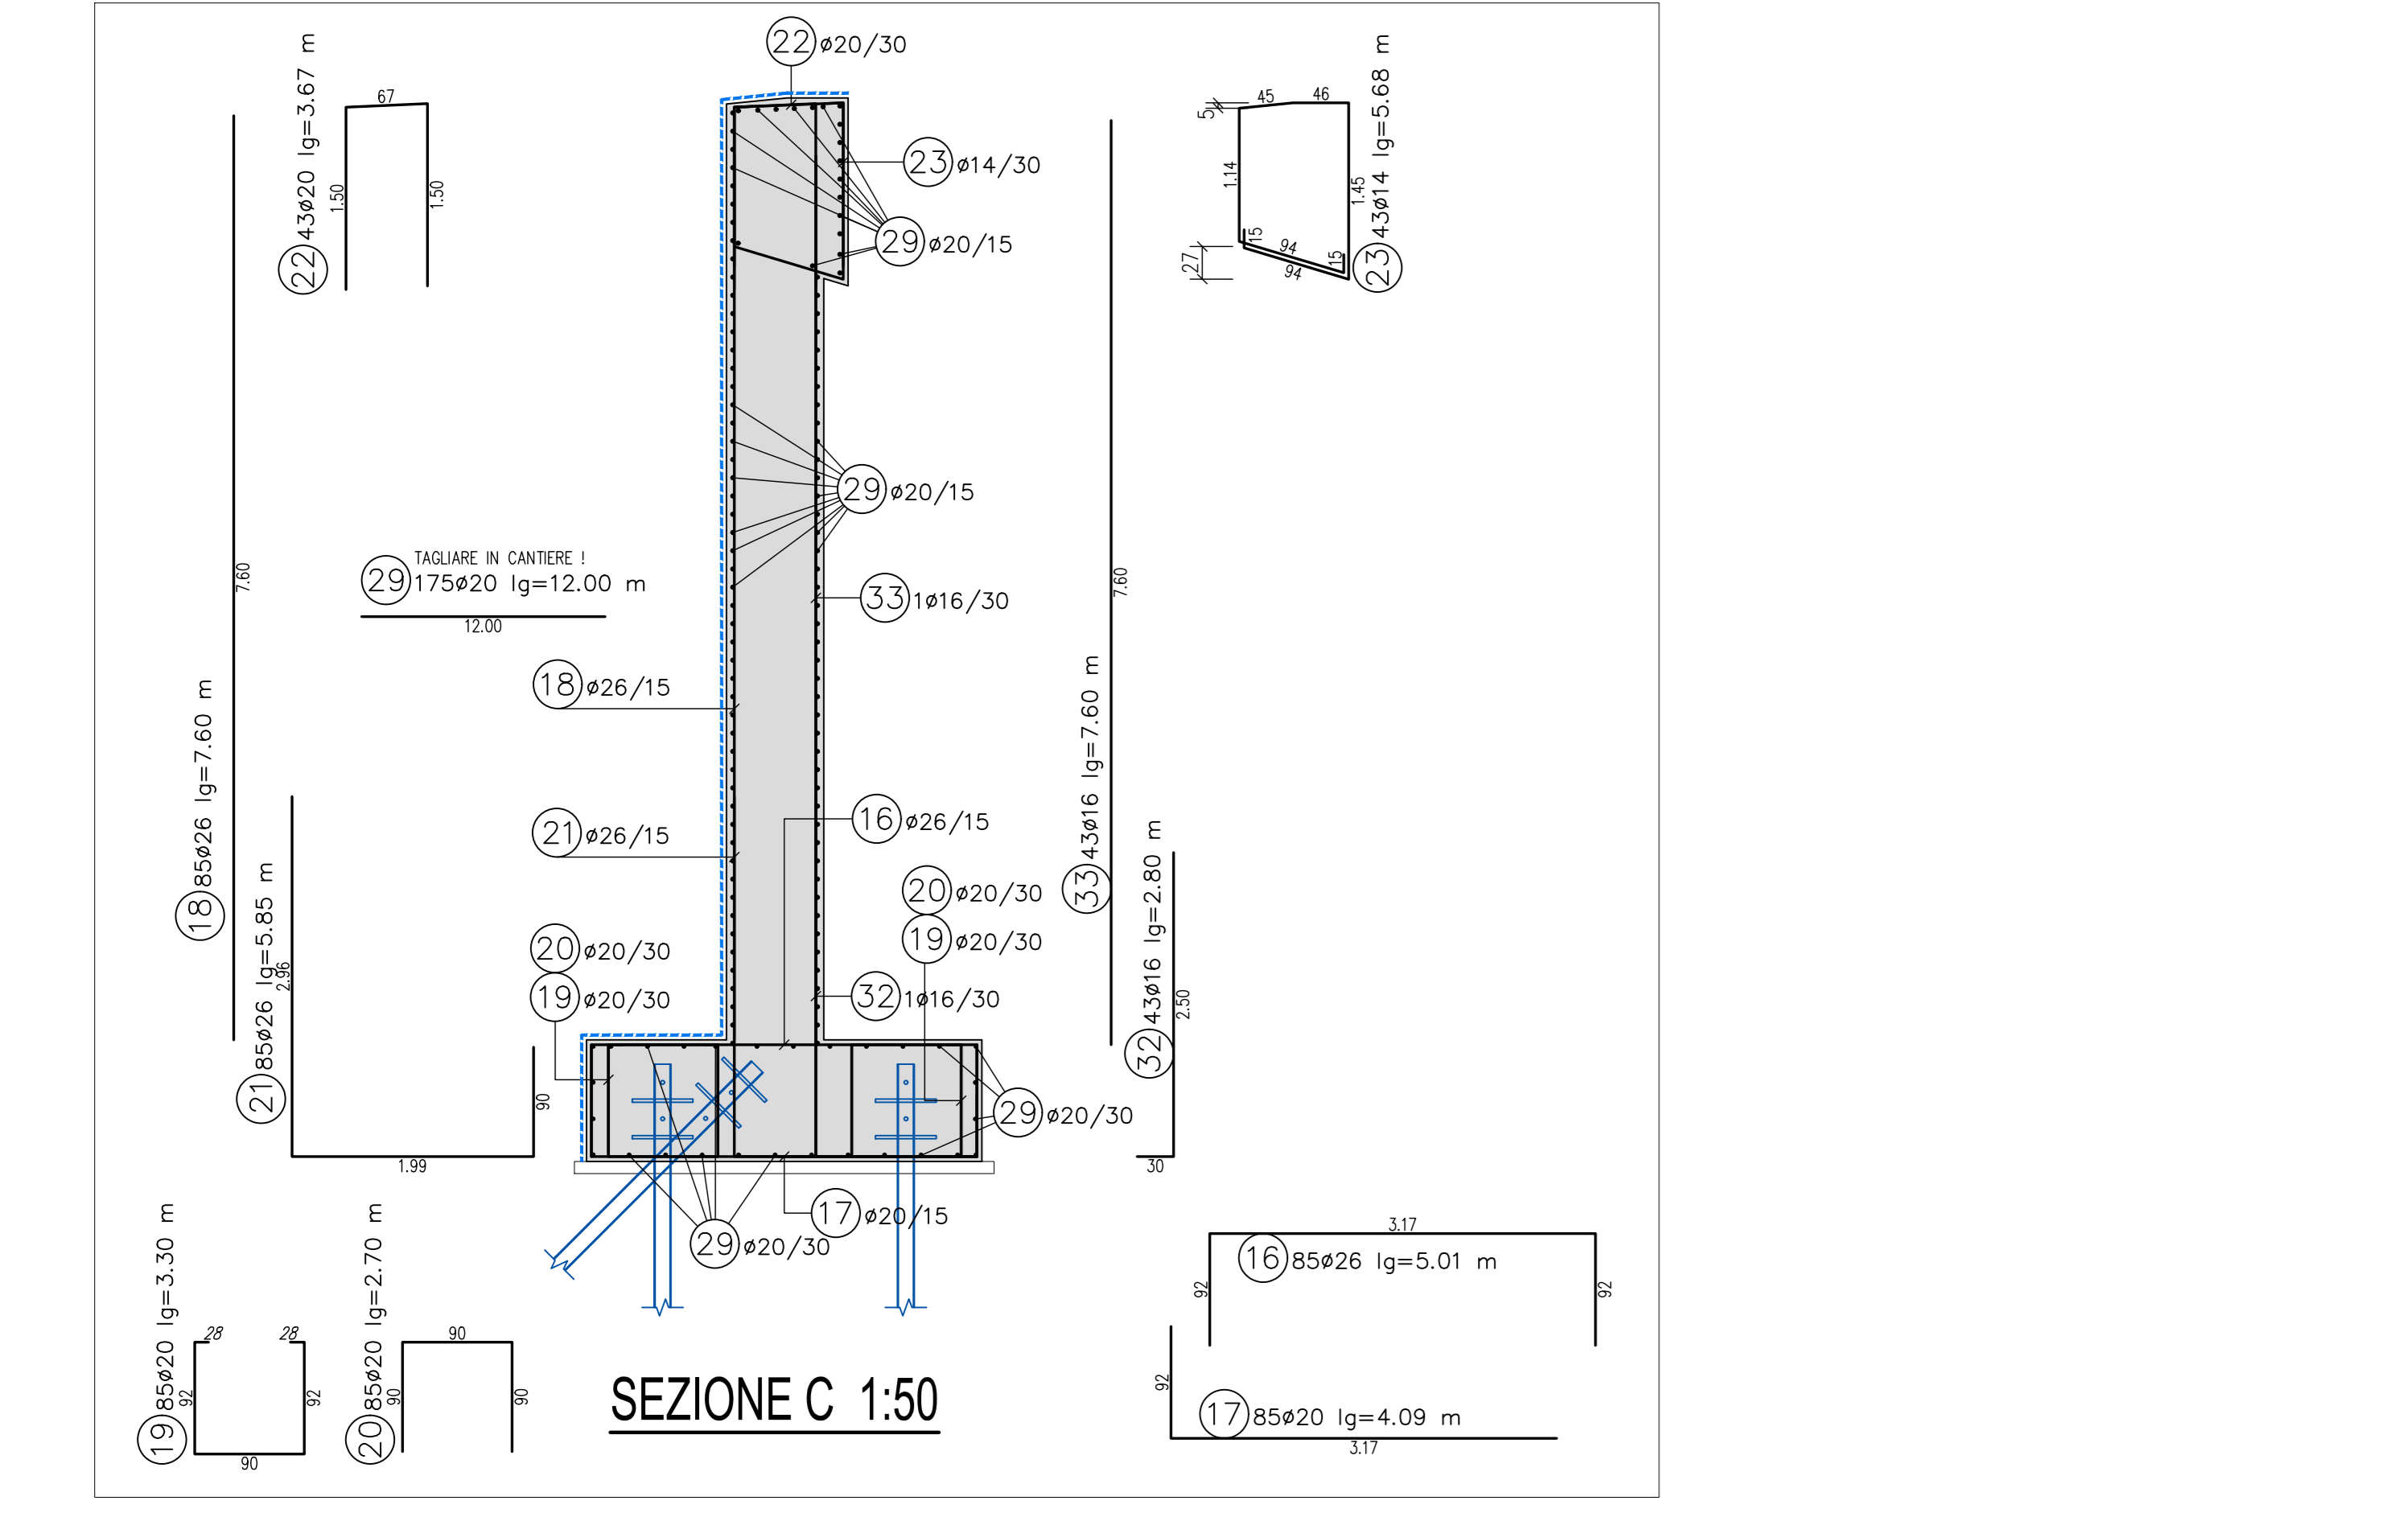
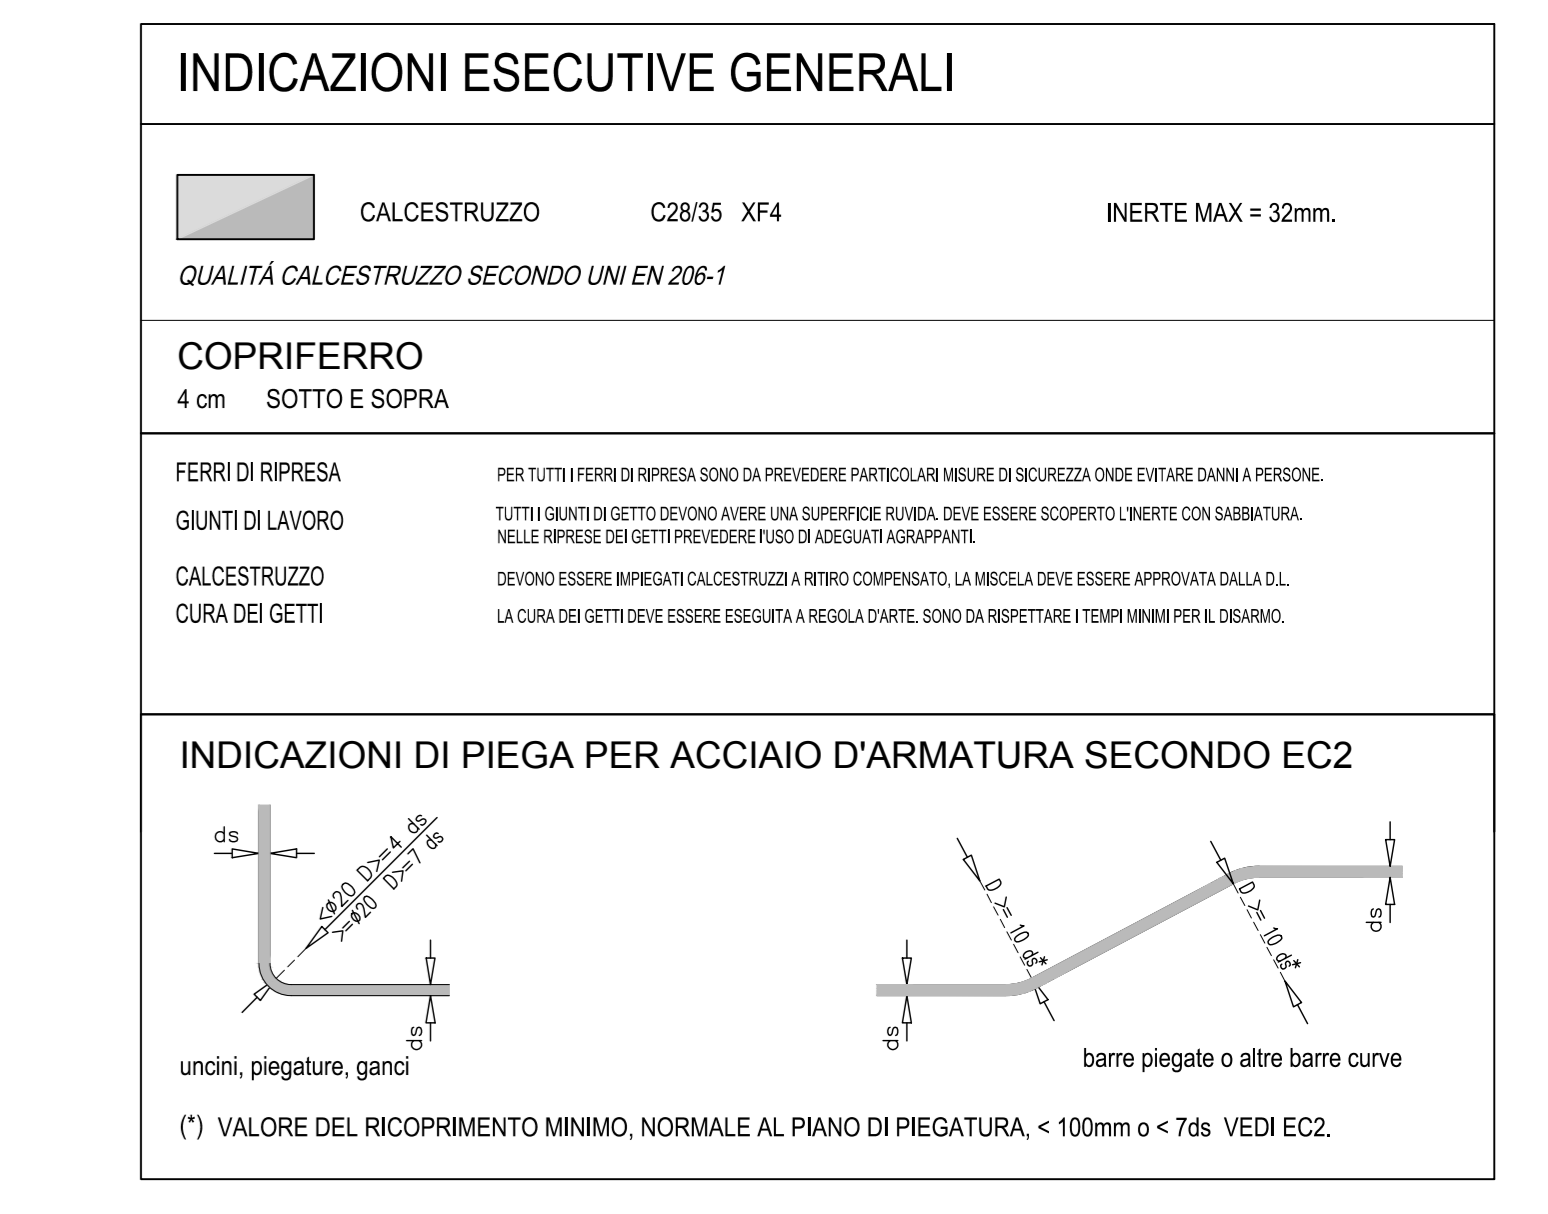


**LISTA DEI FERRI** ACCIAIO: B450C

Pos	Num	Ø	lg (m)	Pos	Num	Ø	lg (m)	Pos	Num	Ø	lg (m)		
1	75	16	12,00	14	60	26	9,30	27	25	14	5,66		
2	180	16	1,50	15	30	26	9,30	28	25	12	7,75		
3	184	16	1,00	16	85	26	5,01	29	175	20	12,00		
4	120	26	5,75	17	85	20	4,09	30	92	14	4,39		
5	120	26	15,80	18	85	26	7,60	32	43	16	12,80		
6	120	26	4,97	19	85	20	3,30	33	43	16	7,60		
7	120	26	3,17	20	85	20	2,70	34	480	14	1,89		
8	120	20	3,30	21	85	26	5,85	35	480	14	1,59		
9	120	20	12,70	22	43	20	3,67	36	92	16	1,25		
10	70	20	12,00	23	43	14	5,68						
11	120	26	9,45	24	92	14	2,74						
12	60	26	17,50	25	50	20	3,62						
13	230	20	12,00	26	92	14	2,75						
Σ			11m	kg/m	kg	Σ	11m	kg/m	kg	Σ	11m	kg/m	kg
12	43,25	888	38,40	20	7616,46	2,47	18812,65						
14	2965,10	1,21	3587,77	26	6352,90	4,17	26491,59						
16	1916,20	1,58	3027,59										
												<b>TOTALE in kg:</b>	<b>51958,02</b>

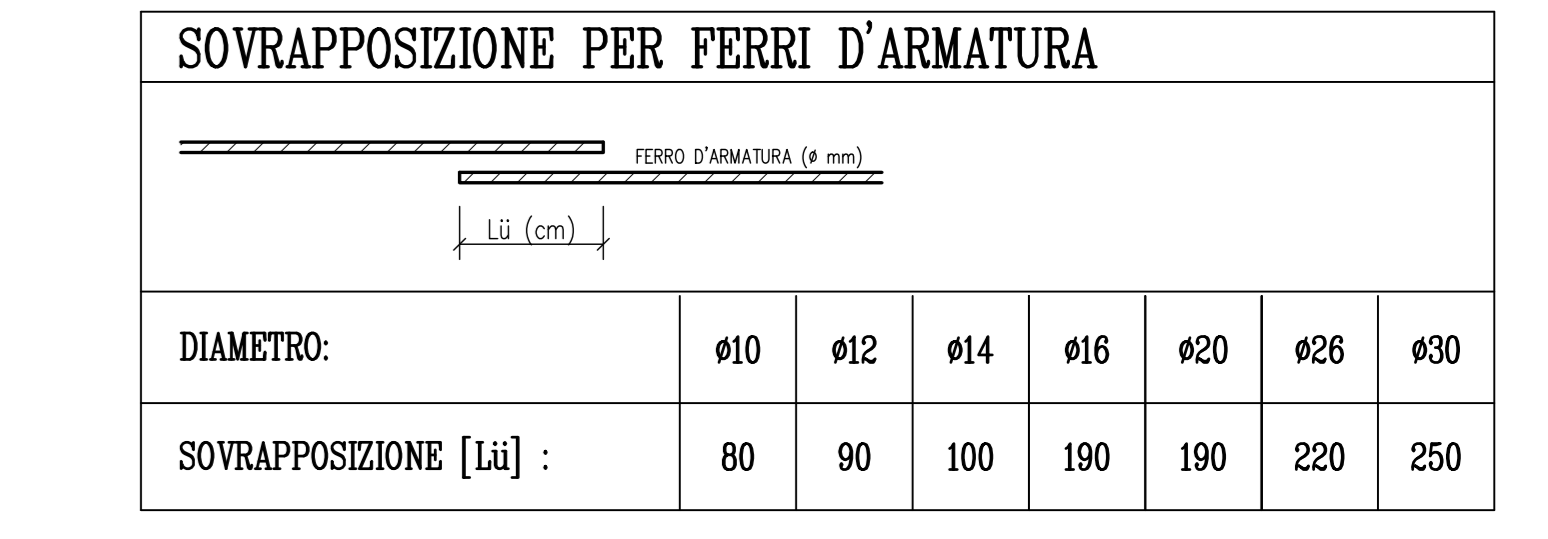

SOCIETÀ PER AZIONI AUTOSTRADA DEL BRENNERO - TRENTO

**autostrada del brennero**

PROGETTO DEFINITIVO PER LA REALIZZAZIONE DELLA TERZA CORSIA NEL TRATTO COMPRESO TRA VERONA NORD (KM 223) E L'INTERSEZIONE CON L'AUTOSTRADA A1 (KM 314)

**B LOTTO 3 - da Nogarele Rocca (km 246+185) a Campogalliano (km 312+200)**

4.3.8.2 INTERVENTI SULLE OPERE D'ARTE  
 Ponte sul fiume Mincio (pr. km 262+447)  
 Interventi sulle opere minori  
 Sottopasso L=7,50m al km 282+428

REVISIONE:	DATA:	DESCRIZIONE:	R. BERTOLLOTTI	C. COSTA
0	MAR. 2021	EMMISSIONE	G. BERRERA	R. BERTOLLOTTI
1	LUGLIO 2009	REDAZIONE	G. BERRERA	R. BERTOLLOTTI

NUMERO PROGETTO: 31/09

**DIREZIONE TECNICA GENERALE**

**INGEGNERI DELLA PROV. DI TRENTO**  
 Ing. CARLO COSTA  
 Ing. ROBERTO ROSETTI  
 Ing. ROBERTO ROSETTI  
 INGEGNERIA CAMERALE  
 DER PROVINZ SOZIAL