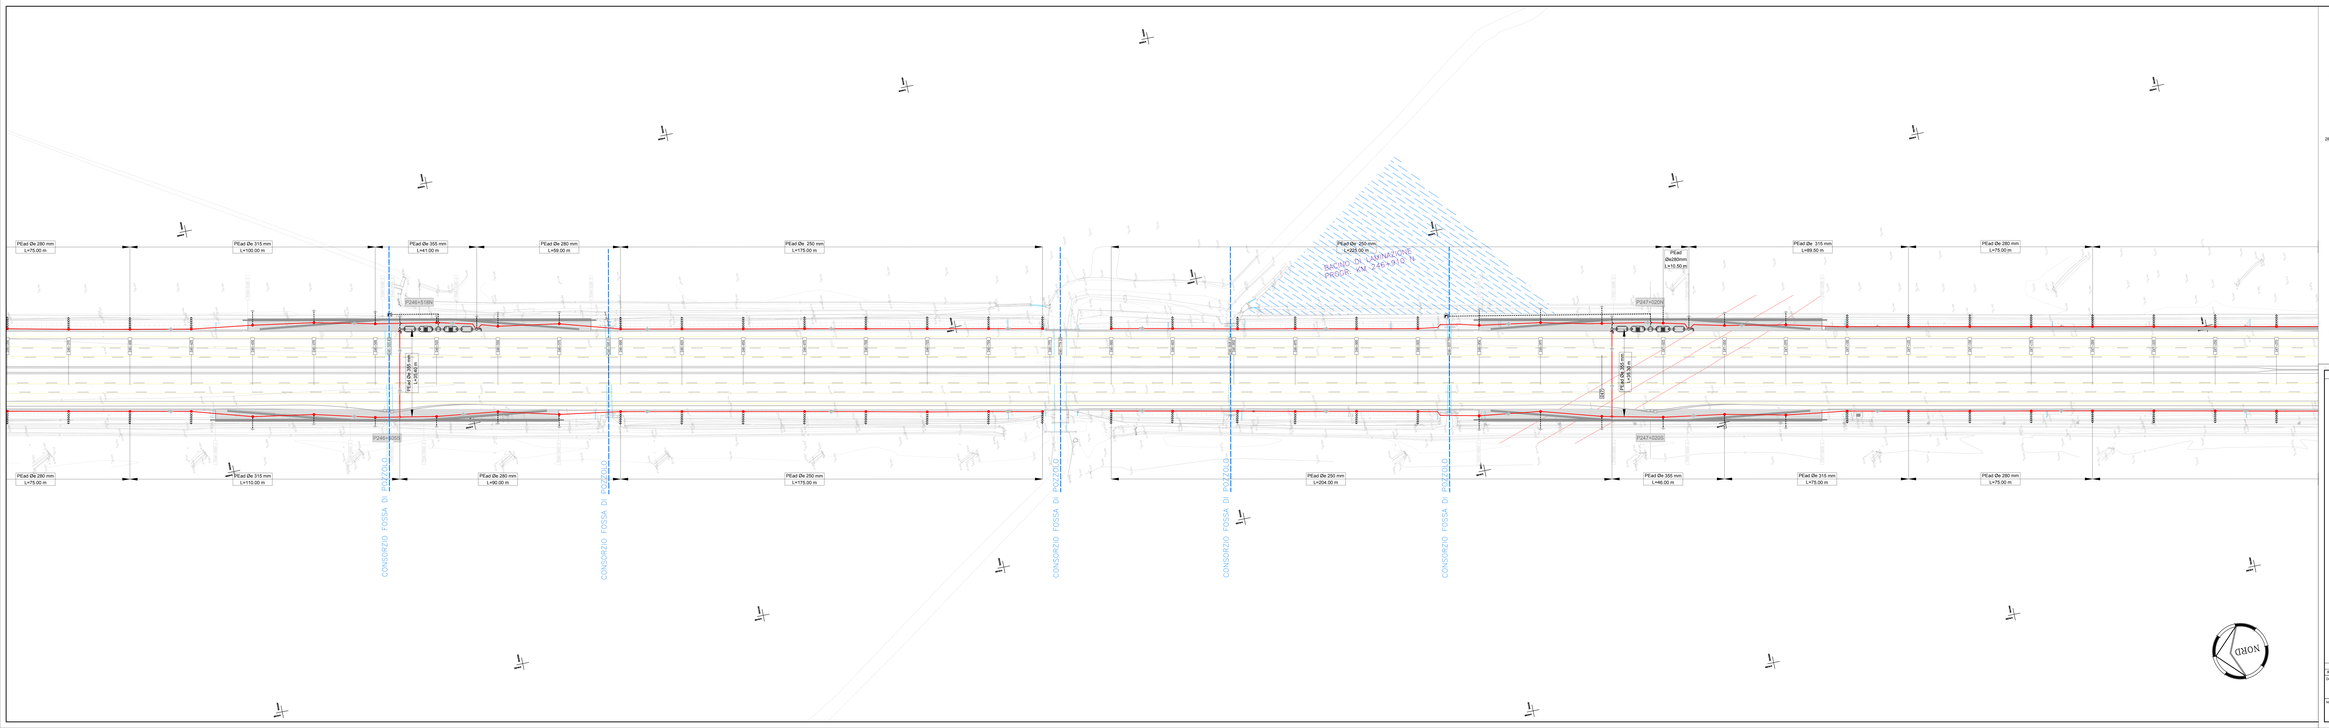

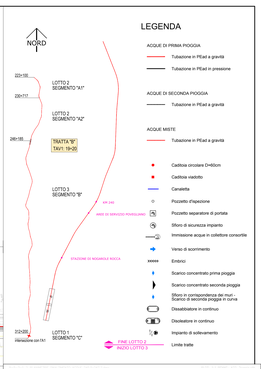

SOCIETA' PER AZIONI AUTOSTRADA DEL BRENNERO – TRENTO

ORDINE DEGLI INGEGNERI DELLA PROV. DI TRENTO
dott.ing. ROBERTO BORETTI
INGEGNERE CAPO N° 1697

RESPONSABILE DEL PROCEDIMENTO
Dott. Ing. Roberto Boretti

autostrada del brennero

PROGETTO DEFINITIVO PER LA REALIZZAZIONE DELLA TERZA CORSIA NEL TRATTO COMPRESO TRA VERONA NORD (KM 223) E L'INTERSEZIONE CON L'AUTOSTRADA A1 (KM 314)

B	LOTTO 3 - da Nogarole Rocca (km 246+185) a Campogalliano (km 312+200)
5.3.2.	RACCOLTA E TRATTAMENTO ACQUE DI PIATTAFORMA Planimetria rete di smaltimento acque scala 1:500 Dal km 246+350 al km 247+300

REVISIONE	DATA	DESCRIZIONE	EMESSIONE	CAMPO DI VERIFICA	CONTROLLO	APPROVAZIONE
			REDAZIONE			

DATA PROGETTO: LUGLIO 2009		DIREZIONE TECNICA GENERALE	ORDINE DEGLI INGEGNERI DELLA PROV. DI TRENTO dott. ing. CARLO CURTI N° 1175 SEZIONE A ORDINE DEGLI INGEGNERI DELLA PROVINCIA DI PADOVA
NUMERO PROGETTO: 31/09			