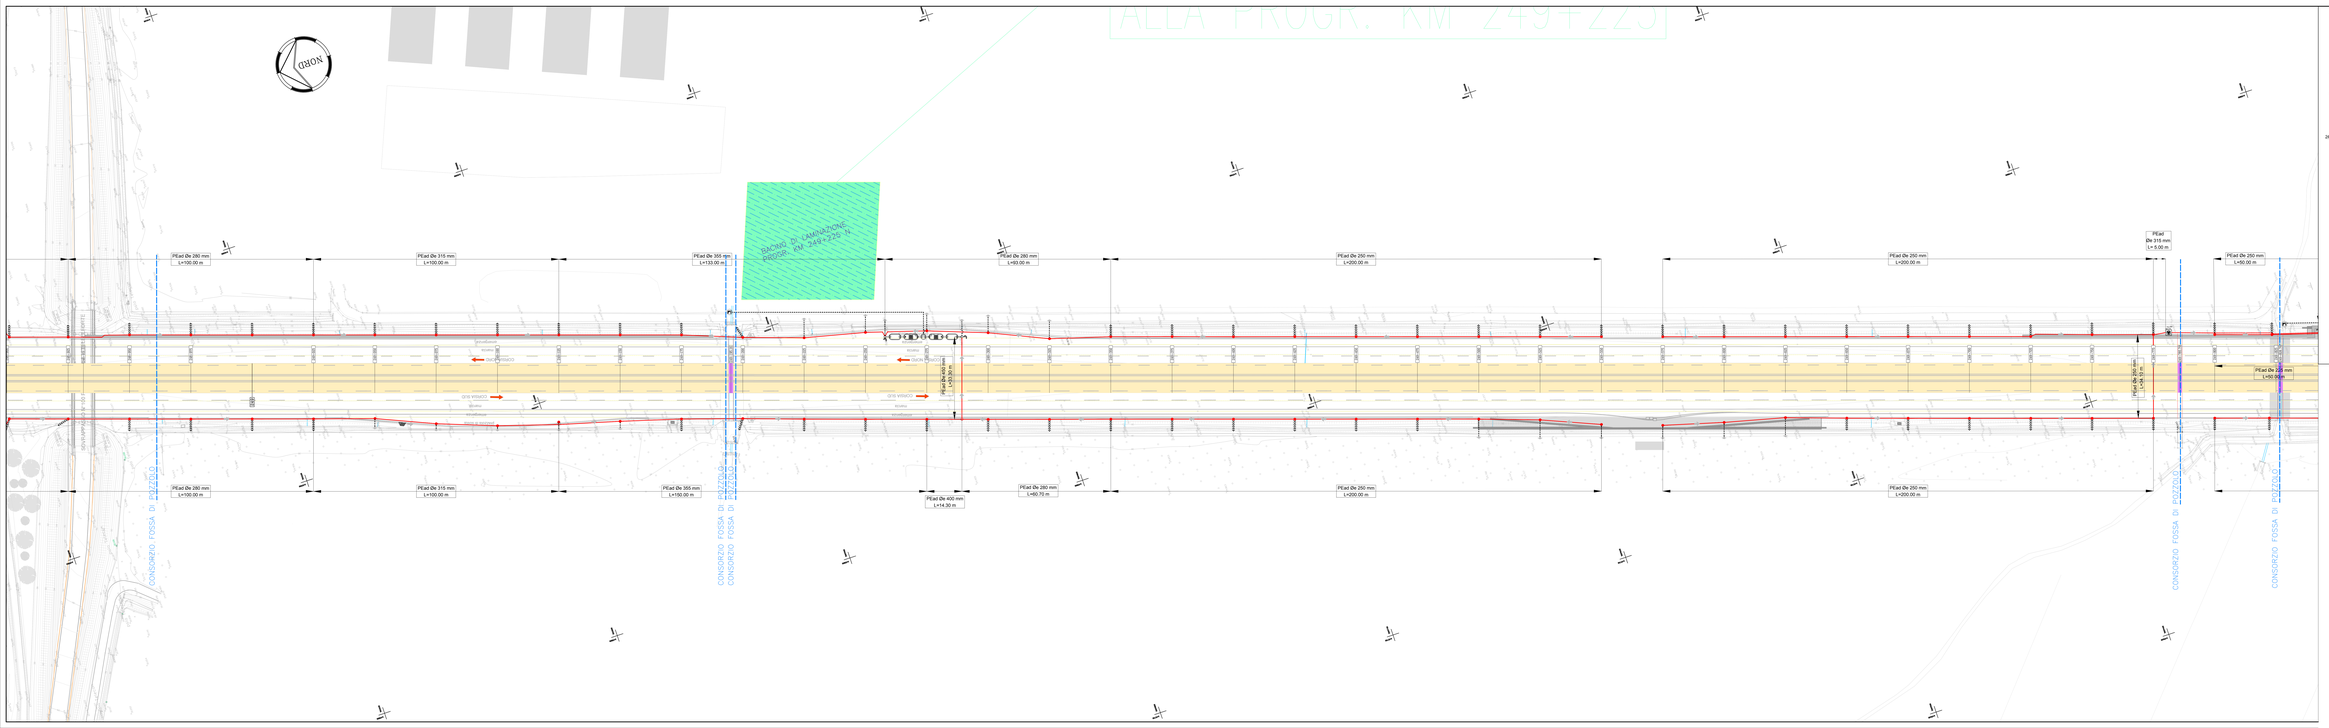
NORD
ALLA PROGR. KM 249+225
BACINO DI LAMINAZIONE PROGR. KM 249+225 ca
PEad Øe 280 mm L=100.00 m
PEad Øe 315 mm L=100.00 m
PEad Øe 355 mm L=150.00 m
PEad Øe 280 mm L=60.00 m
PEad Øe 250 mm L=200.00 m
PEad Øe 250 mm L=200.00 m
PEad Øe 315 mm L= 5.00 m
PEad Øe 250 mm L=50.00 m
PEad Øe 400 mm L=14.30 m
PEad Øe 280 mm L=60.70 m
PEad Øe 250 mm L=200.00 m
PEad Øe 250 mm L=200.00 m
PEad Øe 250 mm L=50.00 m
PEad Øe 400 mm L=30.00 m
CONSORZIO FOSSA DI POZZOLO
CONSORZIO FOSSA DI POZZOLO
CONSORZIO FOSSA DI POZZOLO
CONSORZIO FOSSA DI POZZOLO
CONSORZIO FOSSA DI POZZOLO
CORSIA SUD
CORSIA SUD
CORSIA SUD
CORSIA SUD
Pozzetto di ispezione
Pozzetto di ispezione
Pozzetto di ispezione