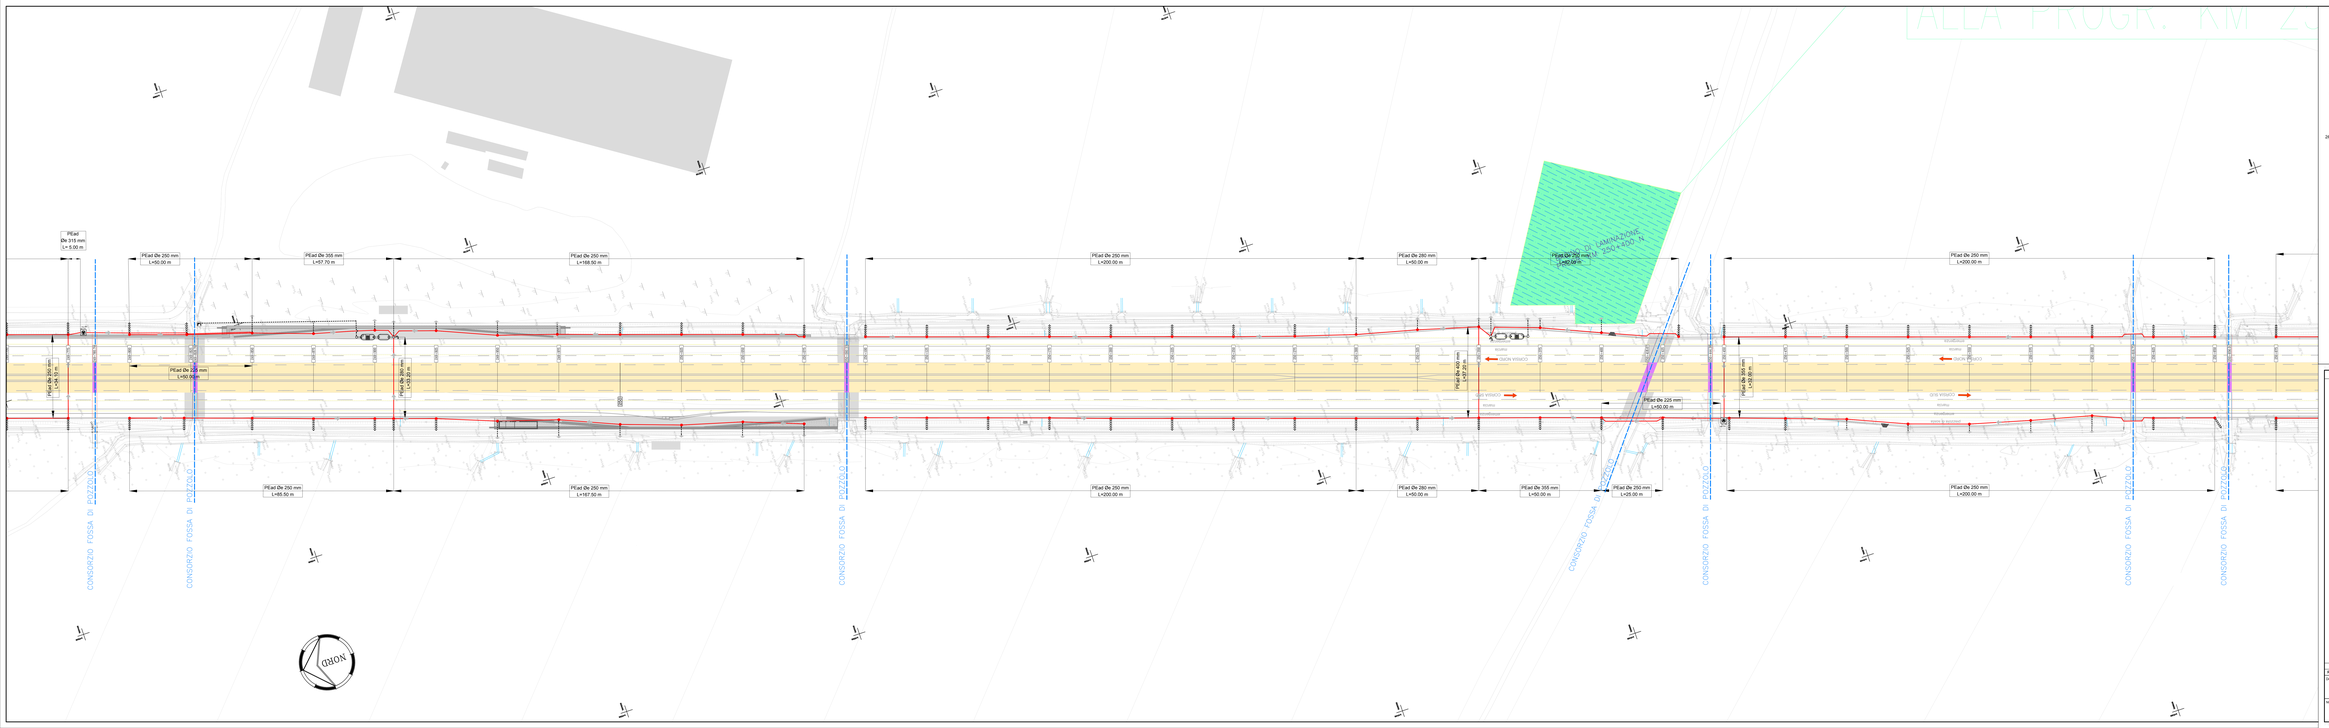

SOCIETA' PER AZIONI AUTOSTRADA DEL BRENNERO – TRENTO

ORDINE DEGLI INGEGNERI DELLA PROV. DI TRENTO
dott.ing. ROBERTO BOSETTI
INGEGNERE CAPO N° 1557

RESPONSABILE DEL PROCEDIMENTO
Dott. Ing. Roberto Bosetti

**autostrada del brennero**

# PROGETTO DEFINITIVO PER LA REALIZZAZIONE DELLA TERZA CORSIA NEL TRATTO COMPRESO TRA VERONA NORD (KM 223) E L'INTERSEZIONE CON L'AUTOSTRADA A1 (KM 314)

| | |
|---|---|
| B | LOTTO 3 - da Nogarole Rocca (km 246+185) a Campogalliano (km 312+200) |
| 5.3.6. | RACCOLTA E TRATTAMENTO ACQUE DI PIATTAFORMA<br>Planimetria rete di smaltimento acque scala 1:500<br>Dal km 249+750 al km 250+700 |

| REVISIONE | DATA | DESCRIZIONE | EMESSIONE | CAMPO DOSE | R. BORTOLOTTI | C. COSTA |
|---|---|---|---|---|---|---|
| | | | REDAZIONE: | VERIFICA: | APPROVAZIONE: | |

DATA PROGETTO: LUGLIO 2009

NUMERO PROGETTO: 31/09

DIREZIONE TECNICA GENERALE

ORDINE DEGLI INGEGNERI DELLA PROV. DI TRENTO
Dott. Ing. CARLO ZORTEA
N° 1557
LIBERO PROFESSIONISTA
LIBERO PROFESSIONISTA