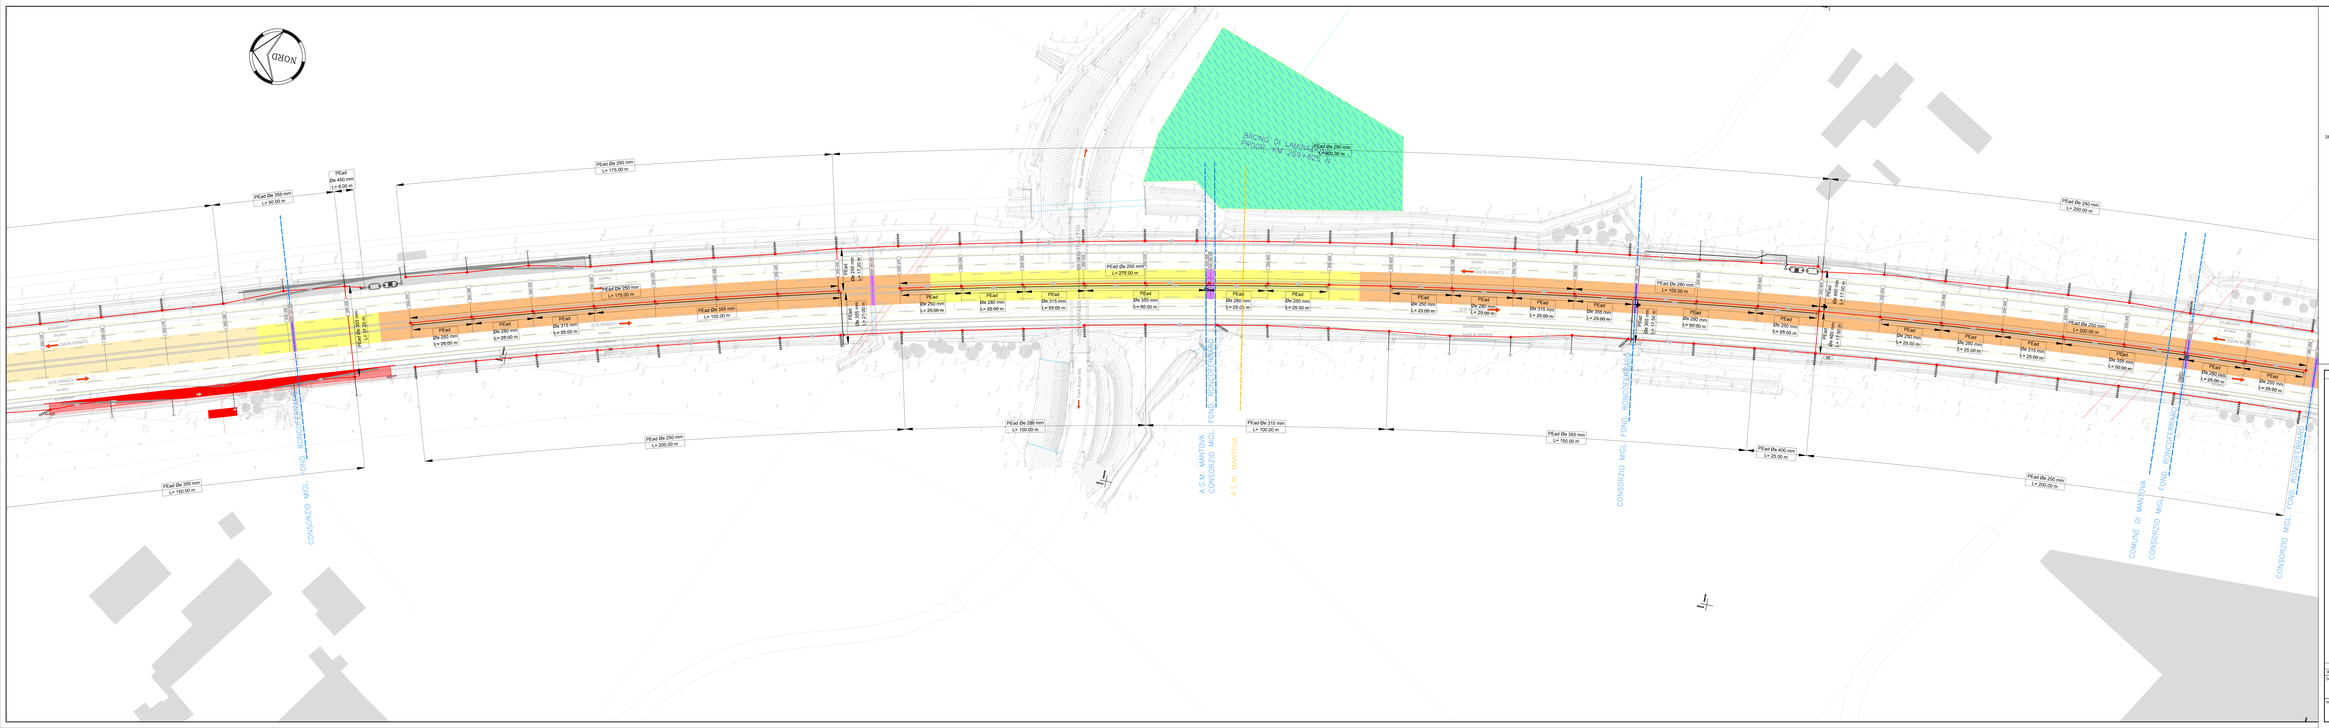
NORD
BACINO DI LAMINAZIONE
PEnd De 280 mm
L= 600.00 m
PEnd De 355 mm
L= 50.00 m
PEnd
De 400 mm
L= 5.00 m
PEnd De 250 mm
L= 175.00 m
PEnd De 250 mm
L= 200.00 m
PEnd De 355 mm
L= 150.00 m
PEnd De 315 mm
L= 100.00 m
PEnd De 280 mm
L= 25.00 m
PEnd De 315 mm
L= 25.00 m
PEnd De 250 mm
L= 25.00 m
PEnd De 355 mm
L= 50.00 m
PEnd De 315 mm
L= 100.00 m
PEnd De 355 mm
L= 150.00 m
PEnd De 400 mm
L= 25.00 m
PEnd De 250 mm
L= 205.00 m
PEnd De 250 mm
L= 50.00 m
PEnd De 250 mm
L= 20.00 m
PEnd De 250 mm
L= 25.00 m
PEnd De 315 mm
L= 50.00 m
PEnd De 280 mm
L= 20.00 m
PEnd De 250 mm
L= 20.00 m
PEnd De 250 mm
L= 25.00 m
PEnd De 250 mm
L= 275.00 m
PEnd De 250 mm
L= 175.00 m
PEnd De 315 mm
L= 25.00 m
PEnd De 280 mm
L= 25.00 m
PEnd De 315 mm
L= 25.00 m
PEnd De 280 mm
L= 25.00 m
PEnd De 250 mm
L= 25.00 m
PEnd De 280 mm
L= 25.00 m
PEnd De 315 mm
L= 25.00 m
PEnd De 355 mm
L= 25.00 m
PEnd De 280 mm
L= 25.00 m
PEnd De 280 mm
L= 200.00 m
PEnd De 280 mm
L= 100.00 m
PEnd De 315 mm
L= 100.00 m
PEnd De 250 mm
L= 175.00 m
PEnd De 250 mm
L= 175.00 m
PEnd De 250 mm
L= 175