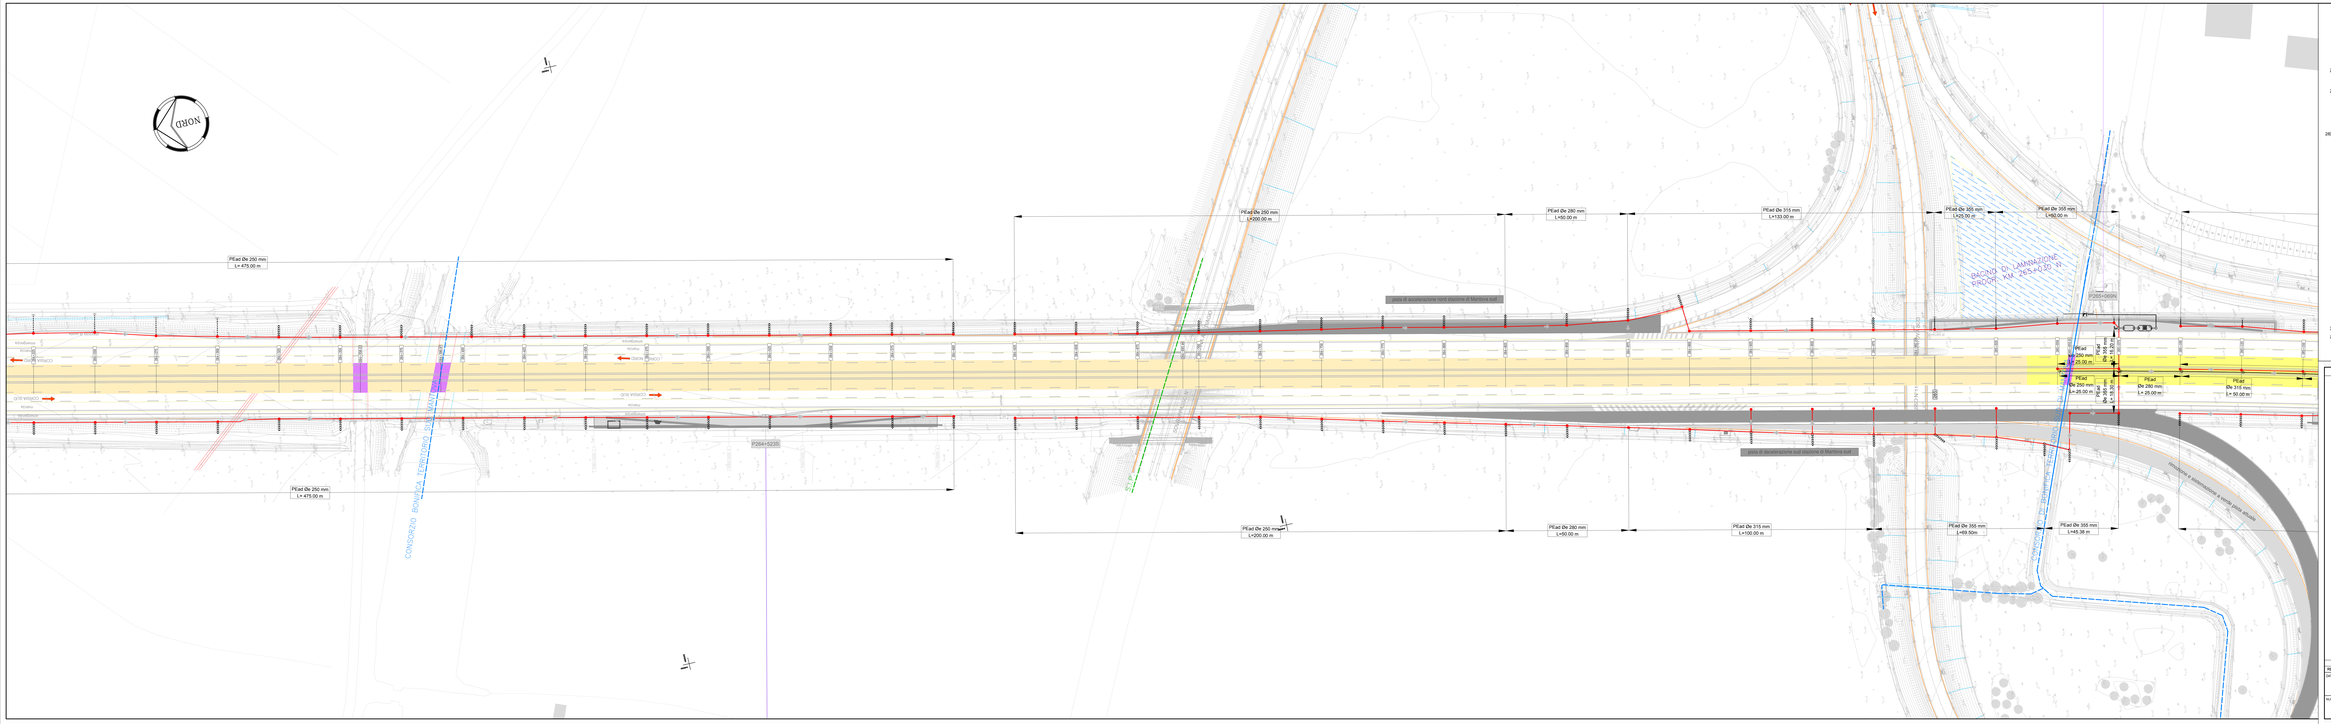
NORD
PEad Øe 250 mm
L= 475.00 m
PEad Øe 250 mm
L=200.00 m
PEad Øe 280 mm
L=50.00 m
PEad Øe 315 mm
L=133.00 m
PEad Øe 355 mm
L=50.00 m
PEad Øe 355 mm
L=50.00 m
PEad Øe 250 mm
L=200.00 m
PEad Øe 280 mm
L=50.00 m
PEad Øe 315 mm
L=100.00 m
PEad Øe 355 mm
L=69.50m
PEad Øe 355 mm
L=45.38 m
PEad
Øe 250 mm
L= 25.00 m
PEad
Øe 250 mm
L= 25.00 m
PEad
Øe 250 mm
L= 25.00 m
PEad
Øe 250 mm
L= 50.00 m
BACINO DI LAMINAZIONE
PROGR. KM 265+0.50 SX
CONSORZIO BONIFICA TERRE DI VERONA
SLP
P264+52.00
P265+00.00
Q10 VISIBILE
Q10 VISIBILE
Q10 VISIBILE
Q10 VISIBILE
KilometriKilometri
KilometriKilometri
KilometriKilometri
KilometriKilometri
Corsia di accelerazione lato discesa di Modena sud
Corsia di accelerazione lato discesa di Modena sud
Corsia di accelerazione lato discesa di Modena sud