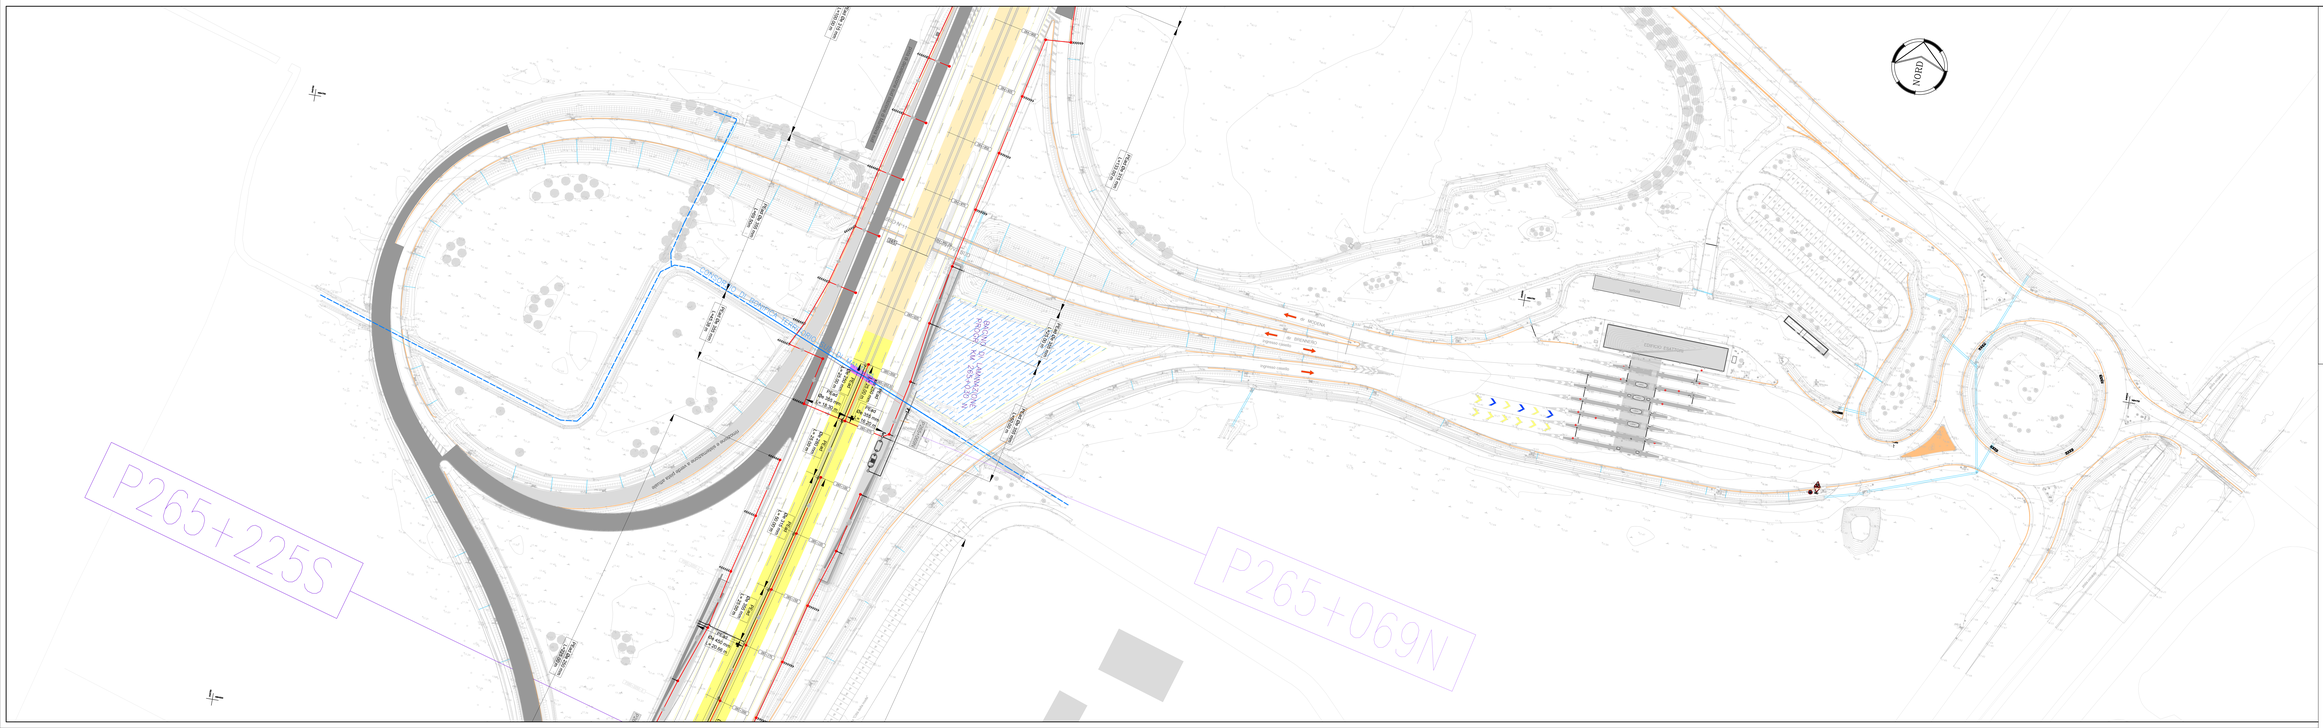
P265+225S
P265+069N
NORD
LEGENDA
ACQUE DI PRIMA PIOGGIA
Tubazione in PEad a gravità
Tubazione in PEad in pressione
ACQUE DI SECONDA PIOGGIA
Tubazione in PEad a gravità
ACQUE MISTE
Tubazione in PEad a gravità
Caditoia circolare D=60cm
Caditoia viadotto
Canaletta
Pozzetto d'ispezione
Pozzetto separatore di portata
Sfioro di sicurezza impianto
Immissione acque in collettore consortile
Verso di scorrimento
Embrici
Scarico concentrato prima pioggia
Scarico concentrato seconda pioggia
Sfioro in corrispondenza dei muri
Scarico di seconda pioggia in curva
Disoleatore in continuo
Disoleatore in continuo
Impianto di sollevamento
LOTTO 2
SEGMENTO "A1"
LOTTO 2
SEGMENTO "A2"
LOTTO 3
SEGMENTO "B"
TRATTA "B"
TAG1 411+80
LOTTO 1
SEGMENTO "C"
STAZIONE DI MANOVRA SUD
AREA DI SERVIZIO RIO EST
AREA DI SERVIZIO RIO OVEST
SP 250
STAZIONE DI PEDEMONTANA
SP 280
Riproduzione con l'IVI
SOCIETA' PER AZIONI AUTOSTRADA DEL BRENNERO – TRENTO
ORDINE DEGLI INGEGNERI DELLA PROV. DI TRENTO
dott.ing. ROBERTO BORETTI
REGISTRAZIONE ORDINE N° 1557
DIRETTORE DEL PROGETTO
Dott. Ing. Roberto Boretti
autostrada del brennero
PROGETTO DEFINITIVO PER LA REALIZZAZIONE DELLA TERZA CORSIA NEL TRATTO COMPRESO TRA VERONA NORD (KM 223) E L'INTERSEZIONE CON L'AUTOSTRADA A1 (KM 314)
B
LOTTO 3 - da Nogarole Rocca (km 246+185) a Campogalliano (km 312+200)
5.3.25
RACCOLTA E TRATTAMENTO ACQUE DI PIATTAFORMA
Planimetria rete di smaltimento acque scala 1:500
Stazione di Manfrea Sud
REVISIONE
DATA
DESCRIZIONE
EMESSORE
CHECKED
REDAZIONE
R. BORTOLOTTI
VERIFICA
C. COSTA
APPROVAZIONE
DATA PROJECTO
LUGLIO 2009
NUMERO PROJECTO
31/09
DIREZIONE TECNICA GENERALE
ORDINE DEGLI INGEGNERI DELLA PROV. DI TRENTO
Dott. Ing. CARLO CURTI
REGISTRAZIONE ORDINE N° 1557
DIRETTORE TECNICO GENERALE E PROGETTISTA
LUIGI FELICIANO MARZIALE
LUIGI FELICIANO MARZIALE