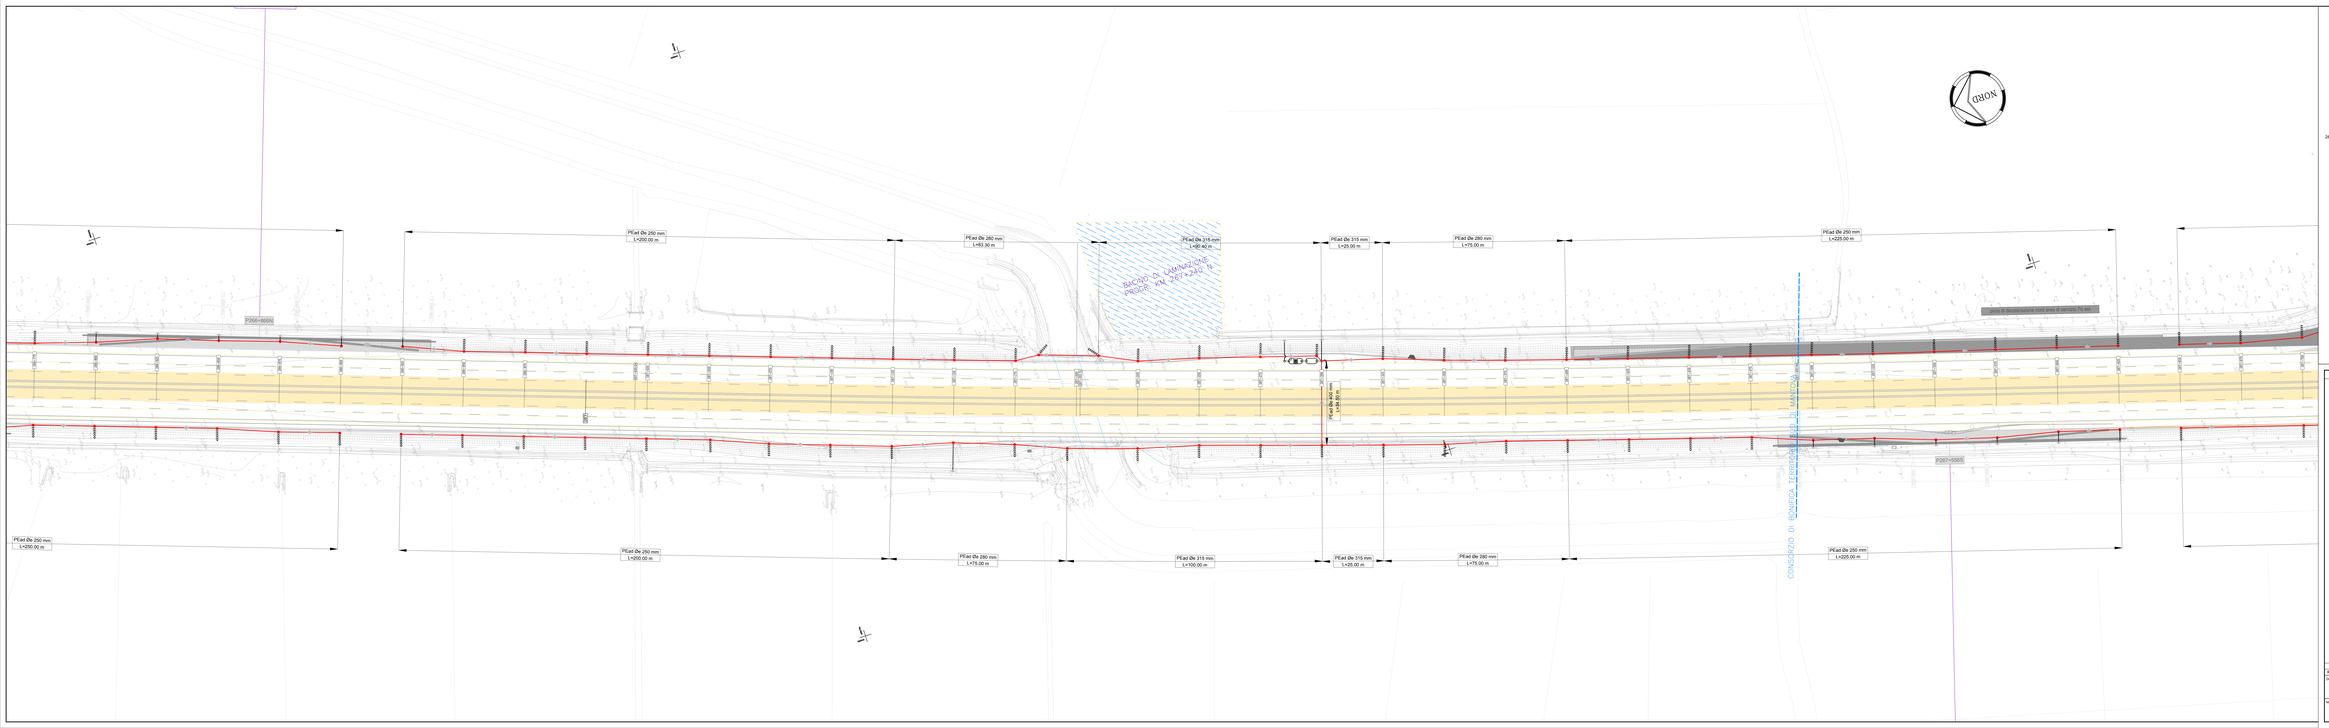
NORD
P.K.0+000.0
P.K.0+500.0
P.K.1+000.0
P.K.1+500.0
PEad Øe 250 mm
L=250.00 m
PEad Øe 250 mm
L=200.00 m
PEad Øe 250 mm
L=50.00 m
PEad Øe 280 mm
L=50.30 m
PEad Øe 250 mm
L=200.00 m
PEad Øe 280 mm
L=75.00 m
PEad Øe 315 mm
L=100.00 m
PEad Øe 315 mm
L=40.40 m
BACINO DI CAMPAGNOLA
PROGR. KM 267+242.74
PEad Øe 315 mm
L=25.00 m
PEad Øe 315 mm
L=25.00 m
PEad Øe 280 mm
L=75.00 m
PEad Øe 280 mm
L=75.00 m
PEad Øe 250 mm
L=225.00 m
PEad Øe 250 mm
L=225.00 m
CONSORZIO DI BONIFICA TERRE DI VERONA - LA MARTINA
PEad Øe 250 mm
L=50.00 m
PEad Øe 250 mm
L=50.00 m
PEad Øe 250 mm
L=225.00 m
PEad Øe 250 mm
L=225.00 m
PEad Øe 250 mm
L=225