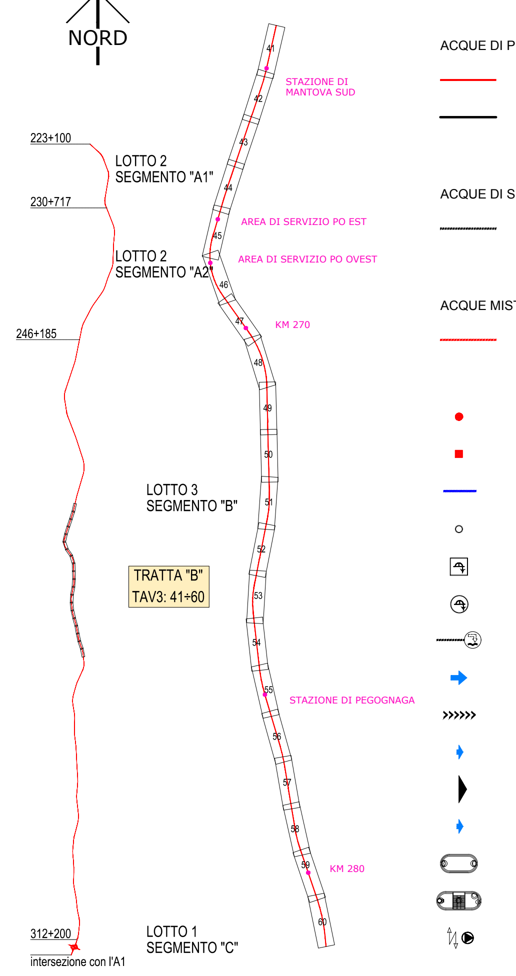

LEGENDA

ACQUE DI PRIMA PIOGGIA
- Tubazione in PEad a gravità
- Tubazione in PEad in pressione

ACQUE DI SECONDA PIOGGIA
- Tubazione in PEad a gravità

ACQUE MISTE
- Tubazione in PEad a gravità

- Caditoia circolare D=60cm
- Caditoia viadotto
- Canaletta
- Pozzetto d'ispezione
- Pozzetto separatore di portata
- Sfioro di sicurezza impianto
- Immissione acque in collettore consortile
- Verso di scorrimento
- Embrici
- Scarico concentrato prima pioggia
- Scarico concentrato seconda pioggia
- Sfioro in corrispondenza dei muri - Scarico di seconda pioggia in curva
- Dissabbiatore in continuo
- Disoleatore in continuo
- Impianto di sollevamento

B-5-3-24÷46_PLANIMETRIE_SMALTIMENTO_ACQUE_264,2÷281,3.dwg PLOT: 1:1 PENNE: A22_3corsia.ctb

SOCIETA' PER AZIONI AUTOSTRADA DEL BRENNERO — TRENTO

ORDINE DEGLI INGEGNERI DELLA PROV. DI TRENTO dott.ing. ROBERTO BOSETTI INSCRIZIONE ALBO N° 1027

IL RESPONSABILE DEL PROCEDIMENTO
dott. ing. Roberto Bosetti

autostrada del brennero

PROGETTO DEFINITIVO PER LA REALIZZAZIONE DELLA TERZA CORSIA NEL TRATTO COMPRESO TRA VERONA NORD (KM 223) E L'INTERSEZIONE CON L'AUTOSTRADA A1 (KM 314)

B	LOTTO 3 - da Nogarole Rocca (km 246+185) a Campogalliano (km 312+200)
5.3.31.	RACCOLTA E TRATTAMENTO ACQUE DI PIATTAFORMA Planimetria rete di smaltimento acque scala 1:500 Dal km 268+500 al km 269+450

0	MAR. 2021	EMISSIONE	IDROESSE	R. BORTOLOTTI	C. COSTA
REVISIONE:	DATA:	DESCRIZIONE:	REDAZIONE:	VERIFICA:	APPROVAZIONE:

DATA PROGETTO: LUGLIO 2009

NUMERO PROGETTO: 31/09

DIREZIONE TECNICA GENERALE

IL DIRETTORE TECNICO GENERALE E PROGETTISTA:
ORDINE DEGLI INGEGNERI DELLA PROV. DI BOLZANO Dott. Ing. CARLO COSTA Nr. 891 INGENIEURKAMMER DER PROVINZ BOZEN

11 novembre 2020 — 10:43:09