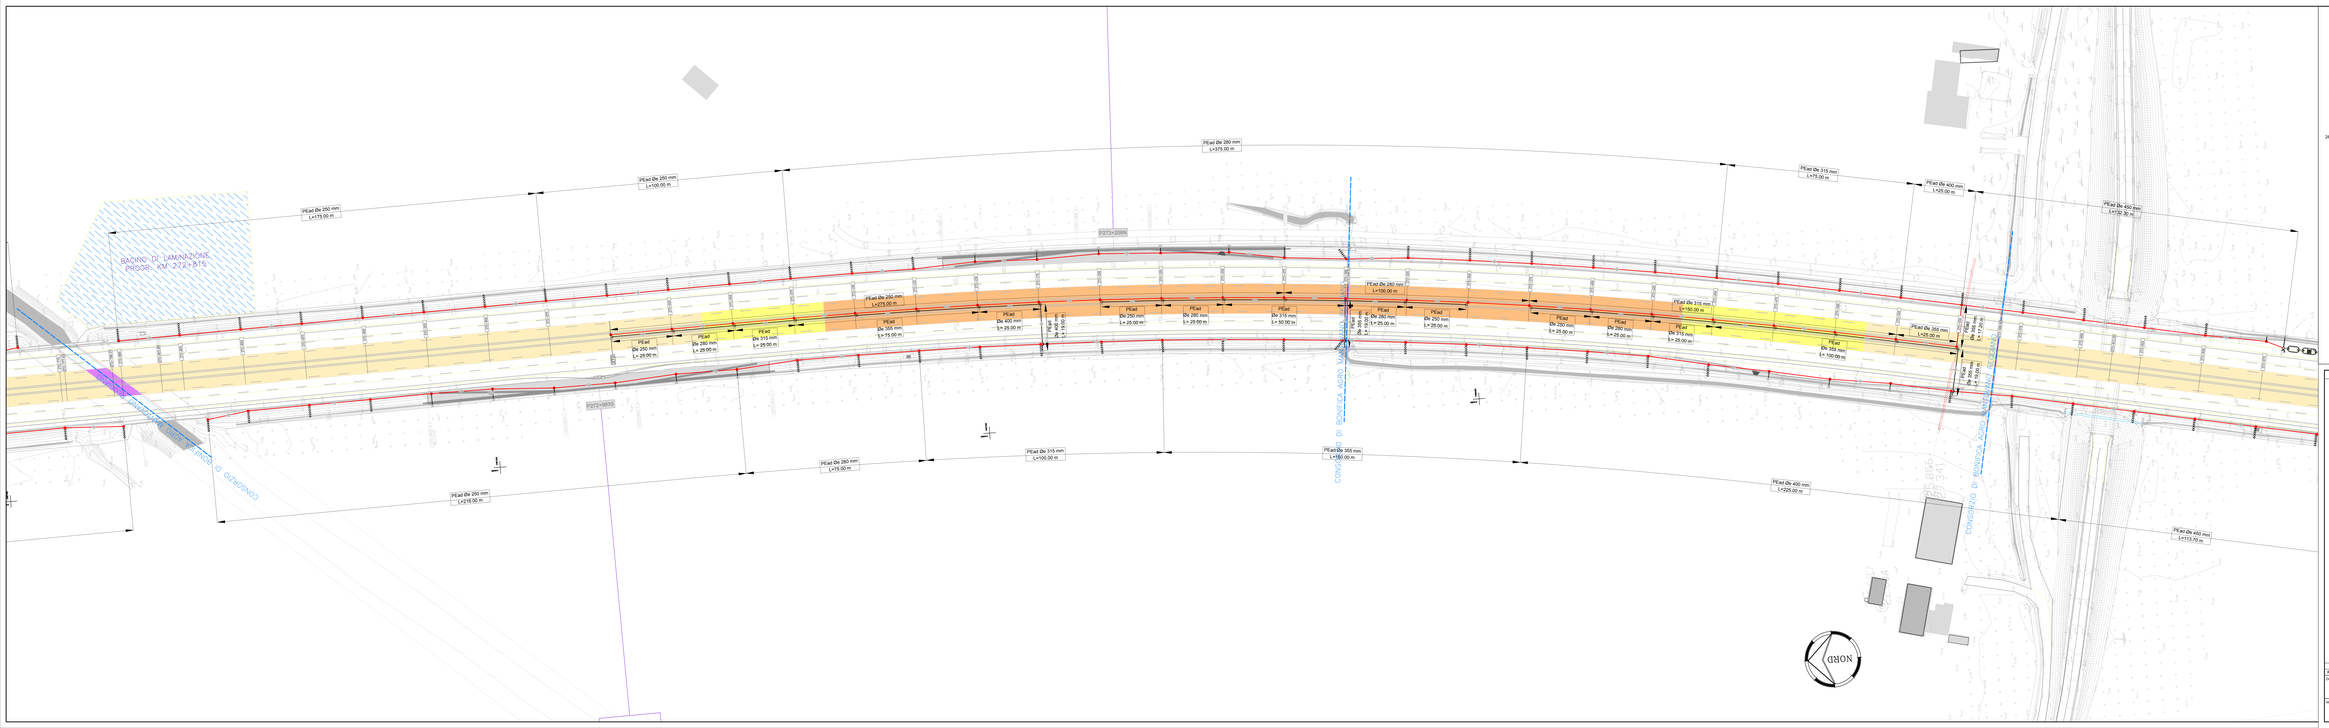

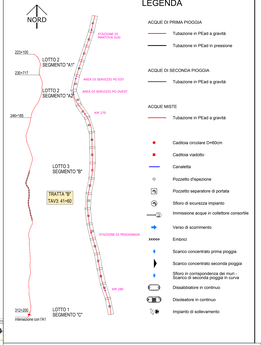
NORD
LEGENDA
ACQUE DI PRIMA PIOGGIA
Tubazione in PEad a gravità
Tubazione in PEad in pressione
ACQUE DI SECONDA PIOGGIA
Tubazione in PEad a gravità
ACQUE MISTE
Tubazione in PEad a gravità
Caditoia circolare D=60cm
Caditoia viadotto
Canaletta
Pozzetto d'ispezione
Pozzetto separatore di portata
Sifoni di sicurezza impianto
Immissione acque in collettore consortile
Verso il scorrimento
Entrovo
Scarico concentrato prima pioggia
Scarico concentrato seconda pioggia
Sifoni in corrispondenza dei muri
Scarico di seconda pioggia in curva
Disoleatatore in continuo
Dissabbiatore in continuo
Impianto di sollevamento
LOTTO 2
SEGMENTO "A1"
LOTTO 2
SEGMENTO "A2"
LOTTO 3
SEGMENTO "B"
TRATTA "B"
TAG: 41+40
LOTTO 1
SEGMENTO "C"
STAZIONE DI PEDEMONTANA
SP 280
SP 280
AREA DI SERVIZIO PR EST
AREA DI SERVIZIO PR OVEST
SP 279
ESCAVAZIONE DA PRESTITO
Ø1000
Ø1000
Ø1000